

№ 2952193317

Жер учаскесінің кадастрлық нөмірі: 19-295-219-3317

Жер учаскесіне тұрақты жер пайдалану құқығы

Жер учаскесінің алаңы: 10.0000 га

Жердің санаты: Өнеркәсіп, көлік, байланыс, ғарыш қызметі, қорғаныс, ұлттық қауіпсіздік мұқтажына арналған жер және ауыл шаруашылығына арналмаған өзге де жер

Жер учаскесін нысаналы пайдалануда:

тұрмыстық қатты қалдықтарды тастайтын кул-коқыс полигоны үшін

Жер учаскесін пайдаланудың шектеулер мен ауыртпалықтары: байланыс, электрмен жабдықтау

су құбырлары мен канализация жүйелеріне қызмет көрсету және жөндеу үшін тиісті

ұйымдарды мүмкіндігінше қамтамасыз ету

Жер учаскесінің бөлінуі: бөлінеді

Кадастровый номер земельного участка: 19-295-219-3317

Право постоянного земледользования на земельный участок

Площадь земельного участка: 10.0000 га

Категория земель: Земли промышленности, транспорта, связи, для нужд космической деятельности, обороны, национальной безопасности и иного несельскохозяйственного назначения

Целевое назначение земельного участка:

под строительство объекта по размещению отходов производства и потребления населенных пунктов

Ограничения в использовании и обременения земельного участка: обеспечения доступа для прокладки и эксплуатации необходимых линий электропередач, связи, обеспечения водоснабжения, водоотвода, теплоснабжения, мелиорации и других нужд

Делимость земельного участка: делимый


№ 2952193317

Жер учаскесінің ЖОСПАРЫ

ПЛАН земельного участка

Учаскесінің мекенжайы, мекенжайының тіркеу қоты (ол бар болған кезде): Түркістан обл. Сайрам ауд. Қайнарбұлақ а/о,

Адрес, регистрационный код адреса (при его наличии) участка: Туркестанская обл. Сайрамский р-н. Кайнарбулакский с/о,

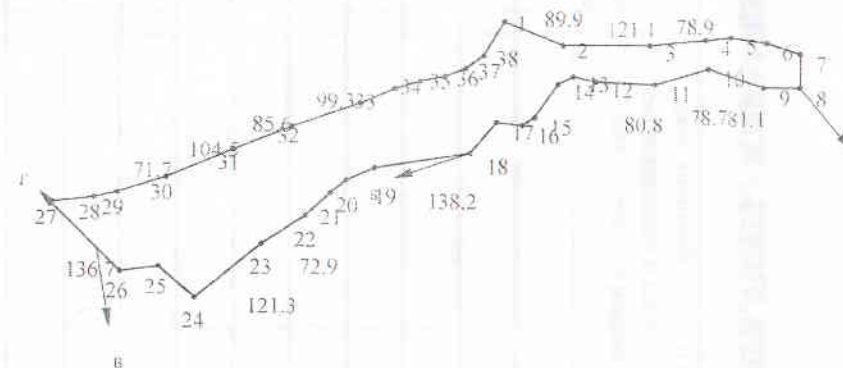

Шектеу учаскелерінің кадастрлық нөмірлері (жер салықтары):

А-дан Б-ға дейін: ЖУ 19295017751

Б-дан Б-ға дейін: Жерлер

В-дан Г-ға дейін: ЖУ 192952193317

Г-дан А-ға дейін: Жерлер

Кадастровые номера (категория земель) смежных участков:

От А до В: ЖУ 19295017751

От В до В: Земли

От В до Г: ЖУ 192952193317

От Г до А: Земли

Бұрыштар нүктелері № поворотных точек	Сызыктардың өлшемі Меры длинной, метр	Бұрыштар нүктелері № поворотных точек	Сызыктардың өлшемі Меры длинной, метр
4-5	26.9	17-18	55.2
5-6	49.3	19-20	59.5
6-7	48.4	20-21	30.3
7-8	56.2	21-22	47.0
8-9	59.8	24-25	66.5
12-13	34.3	25-26	56.7
13-14	32.7	27-28	61.5
14-15	34.6	28-29	39.0
15-16	12.5	30-31	54.4
16-17	33.8	34-35	38.3

МАСШТАБ 1: 10000