


**«АЗАМАТТАРҒА АРНАЛҒАН
ҮКІМЕТ» МЕМЛЕКЕТТІК
КОРПОРАЦИЯСЫ»
КОММЕРЦИЯЛЫҚ ЕМЕС
АКЦИОНЕРЛІК ҚОҒАМЫНЫҢ
ҚАРАҒАНДЫ ОБЛЫСЫ БОЙЫНША
ФИЛИАЛЫНЫҢ ТЕМІРТАУ
ҚАЛАЛЫҚ ТІРКЕУ ЖӘНЕ
ЖЕР КАДАСТРЫ БӨЛІМІ**

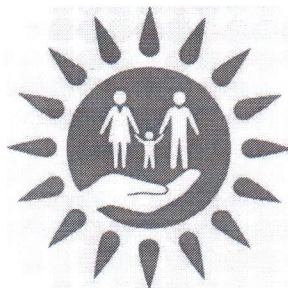

**ОТДЕЛ ГОРОДА ТЕМИРТАУ ПО
РЕГИСТРАЦИИ И ЗЕМЕЛЬНОМУ
КАДАСТРУ ФИЛИАЛА
НЕКОММЕРЧЕСКОГО
АКЦИОНЕРНОГО ОБЩЕСТВА
«ГОСУДАРСТВЕННАЯ
КОРПОРАЦИЯ «ПРАВИТЕЛЬСТВО
ДЛЯ ГРАЖДАН» ПО
КАРАГАНДИНСКОЙ ОБЛАСТИ**

101406, Қарағанды облысы,
Теміртау қ, Металлургтер даңғылы, 12
Тел.: 8(7213) 908466

16.03.2021 № 03-09-96-15/484

101406, Карагандинская область,
город Темиртау, проспект
Металлургов, 12
тел.: 8(7213) 908466

**«Теміртау қаласының тұрғын
үй-коммуналдық шаруашылығы,
жолаушылар көлігі, автомобиль
жолдары, құрылыс және тұрғын үй
инспекциясы бөлімі» ММ басшысы
А.А.Есмурзаевқа**

2021 ж. 26.02. № 04/288 хатқа

«Азаматтарға арналған үкімет» мемлекеттік корпорациясы» КеАҚ Қарағанды облысы бойынша филиалының Теміртау қалалық тіркеу және жер кадастры бөлімі, хатта көрсетілген мекенжайлар бойынша орналасқан жер учаскелерінде су объектілерінің, су қорғау аймақтары мн белдеулерінің болғаны бойынша ақпаратты (выкопировка) ұсынады.

Сонымен қатар, сіз сұраған жер учаскесі амарқанд су қоймасының су қорғау аймағында орналаспағанын хабарлаймыз.

Қосымша сызба 2 бетте.


**Теміртау қалалық тіркеу және
жер кадастры бөлімінің басшысы**



Б.Аманбаев

Орын.: Букирбаева А.
Тел.: 908466

**«АЗАМАТТАРҒА АРНАЛҒАН
ҮКІМЕТ» МЕМЛЕКЕТТІК
КОРПОРАЦИЯСЫ»
КОММЕРЦИЯЛЫҚ ЕМЕС
АКЦИОНЕРЛІК ҚОҒАМЫНЫҢ
ҚАРАҒАНДЫ ОБЛЫСЫ БОЙЫНША
ФИЛИАЛЫНЫҢ ТЕМІРТАУ
ҚАЛАЛЫҚ ТІРКЕУ ЖӘНЕ
ЖЕР КАДАСТРЫ БӨЛІМІ**

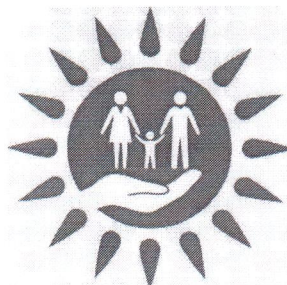

**ОТДЕЛ ГОРОДА ТЕМИРТАУ ПО
РЕГИСТРАЦИИ И ЗЕМЕЛЬНОМУ
КАДАСТРУ ФИЛИАЛА
НЕКОММЕРЧЕСКОГО
АКЦИОНЕРНОГО ОБЩЕСТВА
«ГОСУДАРСТВЕННАЯ
КОРПОРАЦИЯ «ПРАВИТЕЛЬСТВО
ДЛЯ ГРАЖДАН» ПО
КАРАГАНДИНСКОЙ ОБЛАСТИ**

101406, Қарағанды облысы,
Теміртау қ, Металлургтер даңғылы, 12
Тел.: 8(7213) 908466

16.03.2021 № 08-09-96-15/7814

101406, Карагандинская область,
город Темиртау, проспект
Металлургов, 12
тел.: 8(7213) 908466

**Руководителю ГУ „Отдел
жилищно-коммунального
хозяйства, пассажирского
транспорта, автомобильных
дорог, строительства и
жилищной инспекции города
Темиртау“
Есмурзаеву А.А.**

На № 04/288 от 26.02.2021 года

Отдел города Темиртау по регистрации и земельному кадастру филиала НАО «Государственная корпорация «Правительство для граждан» по Карагандинской области, на Ваш запрос, предоставляет информацию (выкопировки) по указанным в письме адресам, по наличию водных объектов, водоохраных зон и полос на земельном участке.

Также сообщаем, что запрашиваемый Вами земельный участок не находится в водоохранной зоне Самаркандского водохранилища.

Приложена схема в 2 листе.

**Руководитель отдела города Темиртау
по регистрации и земельному кадастру**




Б. Аманбаев

Исп.: Букирбаева А.
Тел.: 908466

В. ПОЛОСА

В. ЗОНА

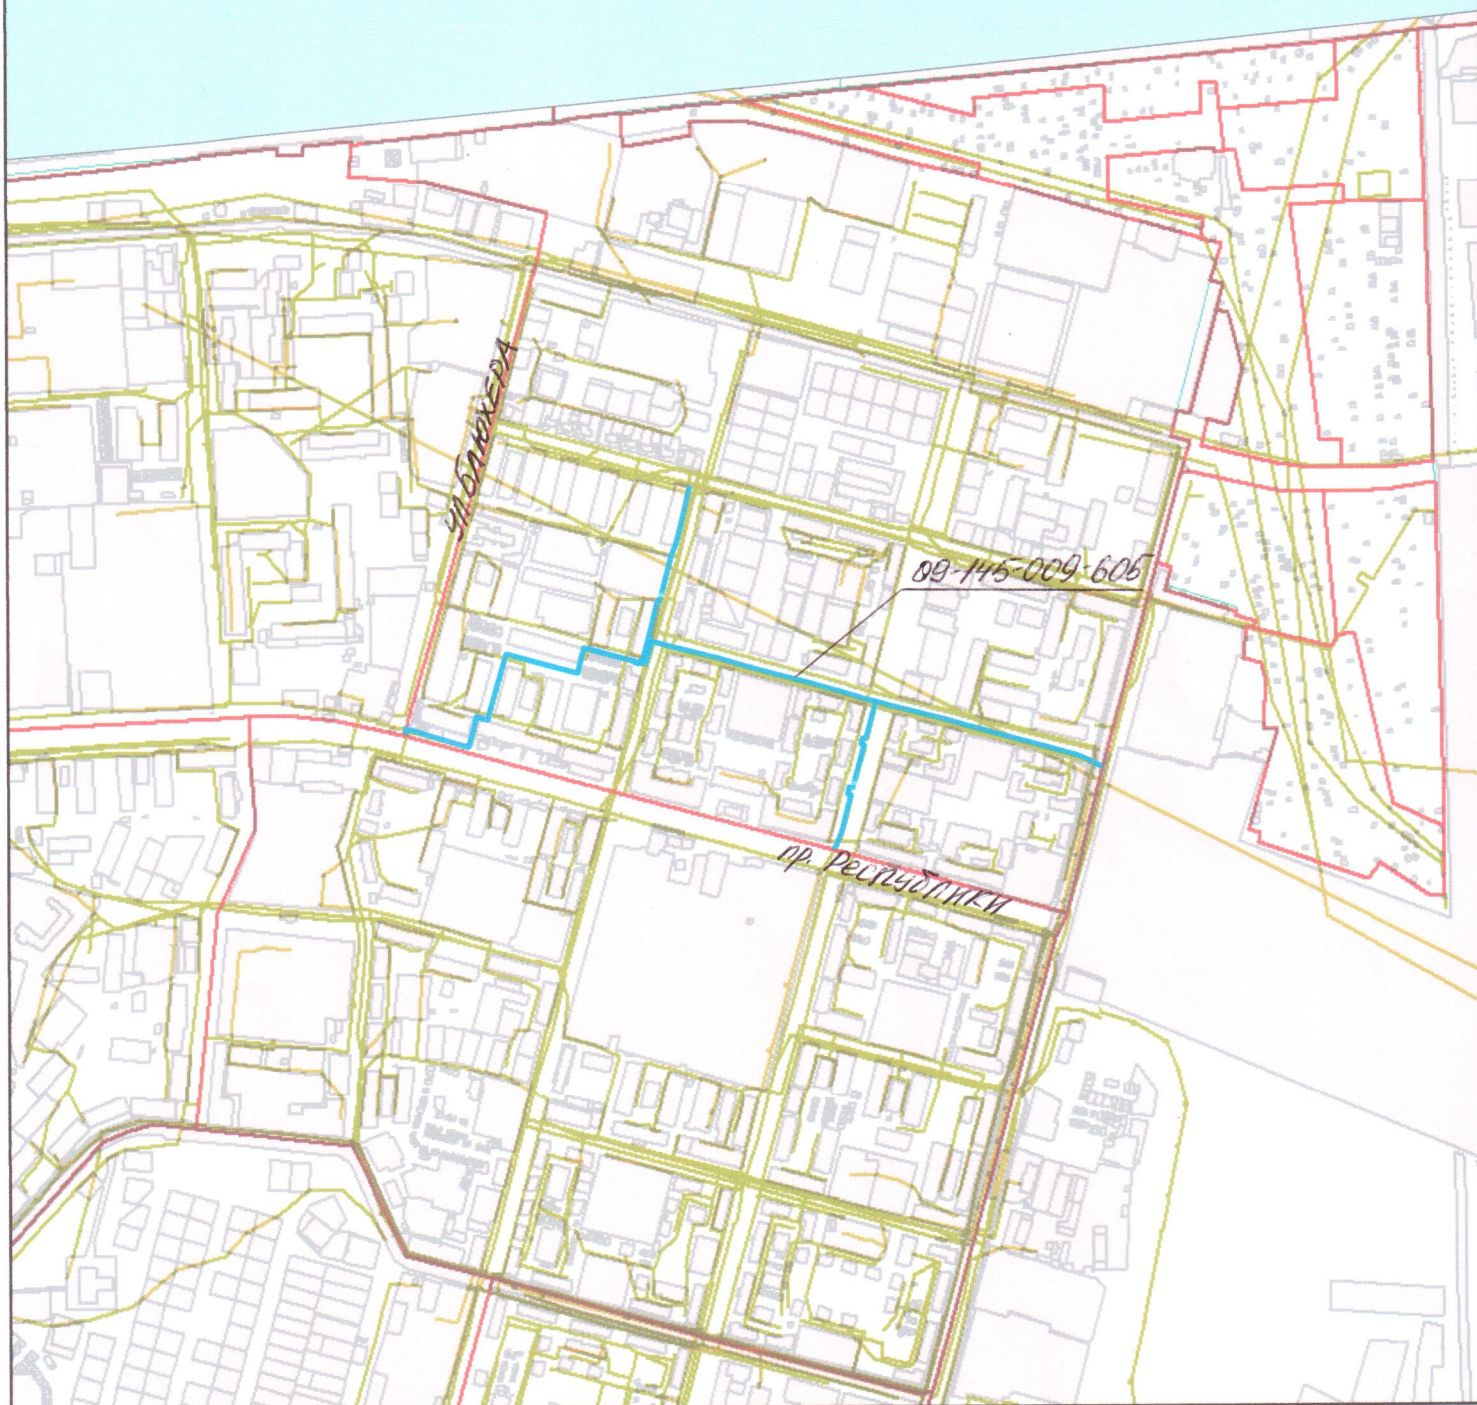

09-145-009-605

M 1:10000

В. ПОЛОСА

В. ЗОНА

09-145-007-413

пр. Комсомольский

пр. Революции

09-145-007-413

М 1:10000