

ЖШС «OSKEMEN ПРОЕКТ»

Қазақстан республикасы,
ШҚО, Өскемен қаласы,
М.Горький кешесі, 74
«Нарын» СҮ
тел.: +7 776 22 00 00 1
+7 747 77 30 39 0
БИН 180440003826
ИИК: KZ23125KZT1001300204
АО «Forte Bank» Өскемен қ.
БИК IRTYKZKA
oskemen.proekt@mail.ru



ТОО «OSKEMEN ПРОЕКТ»

Республика Казахстан,
ВКО, город Усть-Каменогорск,
ул. М.Горький , 74
ТД «Нарын»
тел.: +7 776 22 00 00 1
+7 747 77 30 39 0
БИН 180440003826
ИИК: KZ23125KZT1001300204
АО «Forte Bank» в г. Усть-Каменогорск
БИК IRTYKZKA
oskemen.proekt@mail.ru

Государственная лицензия № 18011874 от 14.06.2018 г.

ЭСКИЗНЫЙ ПРОЕКТ

АР - Архитектурные решения
ГП- Генеральный план

«Строительство протезно-ортопедического центра
в ВКО, г. Усть-Каменогорск, ул. Тохтарова, 101»

Директор ТОО «OSKEMEN ПРОЕКТ»



Наргайулы А.

г. Усть-Каменогорск
2021 г.

ВЕДОМОСТЬ ЧЕРТЕЖЕЙ ОСНОВНОГО КОМПЛЕКТА АР

| Лист | Наименование | Примечание |
|------|--|------------|
| 1 | Общие данные. | АР-1 |
| 2 | Ситуационная схема М 1:2000 | ГП-1 |
| 3 | Генеральный план, М 1:500 | ГП-2 |
| 4-7 | Фасады в осях 1-6, Г-А, 6-1, А-Г М 1:100 | АР-2 |
| 8 | Разрез 1-1 М 1:100 | АР-3 |
| 9 | План кровли М 1:100 | АР-4 |
| 10 | План 1-го этажа на отм.+0.000. Экспликация помещений | АР-5 |
| 11 | План 2-го этажа на отм.+3.220. Экспликация помещений | АР-6 |
| 12 | План цокольного этажа на отм.-3.220. Экспликация помещений | АР-7 |

ТЕХНИКО-ЭКОНОМИЧЕСКИЕ ПОКАЗАТЕЛИ

| № | Наименование | Площадь, кв.м Объем, куб.м |
|---|--|-------------------------------|
| 1 | Общая площадь | 1 852,3 |
| 2 | Расчетная площадь | 1 734,1 |
| 3 | Строительный объем (надземный/подземный) | 6 296/2 009 |
| 4 | Этажность | 2 этажа +цокольный этаж |
| 5 | Площадь застройки (здание) | 669,8 |

ОБЩИЕ ДАННЫЕ

Эскизный проект "Строительства протезно-ортопедического центра" выполнен на основании:
 - задания на проектирование от заказчика,
 - топографической съемки М 1:500
 - архитектурно-планировочного задания
 - акта на право частной собственности на земельный участок №5055538
 а также СН РК 3.02-07-2014/СП РК 3.02-107-2014 "Общественные здания и сооружения", СН РК 2.02-01-2014 "Пожарная безопасность здания и сооружений", СН РК 3.01-01-2013 и СП РК 3.01-101-2013 "Градостроительство. Планировка и застройка городских и сельских населенных пунктов".
 Проектируемое здание расположено: ВКО, г. Усть-Каменогорск, ул. Тохтарова, 101.
 Заказчик: ТОО "Восточно-Казахстанский областной протезно-ортопедический центр"

Технические решения, принятые в рабочих чертежах, соответствуют требованиям экологических, санитарно-гигиенических, противопожарных и других действующих норм и правил и обеспечивают безопасность для жизни и здоровья людей эксплуатацию объекта при соблюдении предусмотренных рабочими чертежами мероприятий.

Главный инженер проекта

Нартаулы Айдос



Климатическая характеристика района строительства

Климатический район В,
 Снеговой район IV (So = 1,5 кПа),
 Ветровой район III (Wo = 0,38 кПа),
 Расчетная температура наиболее холодной пятидневки -37,3 °С,
 Сейсмичность района строительства 7 баллов

Конструктивная характеристика

Фундамент - столбчатый, ленточный железобетонный;
 Несущие и ограждающие конструкции - ж/б колонны с сечением 400х400 мм, с заполнением газоблоками
 Перекрытие - ж/б плиты перекрытия
 Перегородки - гипскартон,
 Полы - напольная керамическая плитка,
 Кровля - профлист,
 Утеплитель - URSA GEO каркас б=100 мм, группа горючести - НГ;
 Окна, двери - металлические, стеклопакет,

Наружная отделка - стены - фасадные алюминиевые кассеты с вентилируемой системой.
 Внутренняя отделка - обшивка гипскартоном, покраска водоэмульсионным раствором, облицовка керамической плиткой;
 Потолки - стяжка по перекрытию и покраска
 Отмостка по периметру здания - асфальтобетонная.
 Степень огнестойкости - III, Уровень ответственности - II
 Категория здания по взрывопожаро- и пожароопасности - Д.

Объемно-планировочная характеристика объекта

Здание в плане прямоугольной формы. Геометрические размеры в осях 18,00х36,00 м. Этажность - 2 этажа с цокольным этажом. Помещения здания под кабинеты и палаты предусматривает свободную планировку. Высота первого и второго этажа - 3,20 м, цокольного этажа - 3,00 м. В здании имеется два лестничных клеток, пассажирский лифт, эвакуационные выходы с каждого этажа.

Инженерное обеспечение

Водоснабжение, канализация, отопление, электроснабжение, электрическое освещение согласно техническим условиям. Вентиляция - естественная, через окна и двери, установка кондиционеров воздуха.

Антисейсмические мероприятия

Руководство нормами предусмотренные СП РК 2.03-30-2017 "Строительство в сейсмических районах (зонах) Республики Казахстан".

Доступность для маломобильных групп населения

В соблюдений требований СН РК 3.06-01-2011, СП РК 3.06-101-2012 проектом предусмотрены мероприятия, обеспечивающие беспрепятственный и удобный доступ маломобильных посетителей:
 - устройства пандуса
 - дверной проем шириной 1400 мм.

202107-АР

ВКО, г. Усть-Каменогорск, ул. Тохтарова, 101

| Изм. | Кол.ч | Лист | № док. | Подп. | Дата | Стадия | Лист | Листов |
|------------|-------------|------|--------|-------|------|---|-------------------------------------|--------|
| Г/ИП | | | | | | Строительство протезно - ортопедического центра | ЭП | 1 |
| Разработал | Ожидова А | | | | | | | |
| Проверил | Нартаулы А. | | | | | Общие данные | ТОО "OSKEMEN PROJEKT" ГСЛ №18011874 | |
| | | | | | | | | |



Проектируемое здание является учреждение лечебного назначения и относится к специализированной клинике. Здание планируется разместить в существующей территории в г. Усть-Каменогорск, в центре города, на участке между проспектом Аuezова и ул. Протазанова. На территории участка находится эксплуатируемое существующее здание.

Компановочное решение генерального плана выполнена из условий выделенной территории, магистралей, проездов, с приведением его к требованиям норм проектирования согласно СН РК 3.01-01-2013/СП РК 3.01-101-2013 "Градостроительства. Планировка и застройка городских и сельских пунктов".

Рассматриваемая территория для строительства здания состоит из земельного участка общей площадью 0,3012 га. Рельеф участка спокойный.

Основной въезд на территорию намечен с юго-западной стороны участка.

Целевое назначение земельного участка: для обслуживания существующего здания протезно-ортопедического центра.


БАЛАНС ТЕРРИТОРИИ

| Элементы территории | Площадь | | Примечание |
|-------------------------------|----------------|------|--|
| | м ² | % | |
| Площадь участков общая | 3 012 | 100 | |
| Площадь застройки | 1 070 | 35,5 | включая сущ. здания, входную группу и пандус |
| Площадь асфальтового покрытия | 271 | 9,0 | включая отмостку |
| Площадь тротуарного мощения | 236 | 7,8 | плитка |
| Площадь озеленения | 1 435 | 47,6 | газон |

ТЕХНИКО-ЭКОНОМИЧЕСКИЕ ПОКАЗАТЕЛИ

| № | Наименование | Площадь, кв.м Объем, куб.м |
|---|--|-------------------------------|
| 1 | Общая площадь | 1 852,3 |
| 2 | Расчетная площадь | 1 734,1 |
| 3 | Строительный объем (надземный/подземный) | 6 296/2 009 |
| 4 | Этажность | 2 этажа +цокольный этаж |
| 5 | Площадь застройки (здание) | 669,8 |

| | | | | | | | | | |
|------------|--------------|------|--------|-------|------|---|---------------------------------------|------|--------|
| | | | | | | 202107-ГП | | | |
| | | | | | | ВКО, г. Усть-Каменогорск, ул. Тохтарова, 101 | | | |
| Изм. | Кол.ч | Лист | № док. | Подп. | Дата | | | | |
| ГИП | | | | | | Строительство протезно - ортопедического центра | Стадия | Лист | Листов |
| Разработал | Ожинова А. | | | | | | ЭП | 2 | |
| Проверил | Нартайұлы А. | | | | | Ситуационный план М 12000 | ТОО "OSKEMEN ПРОЕКТ" ГСЛ №18011874 | | |
| | | | | | | | | | |

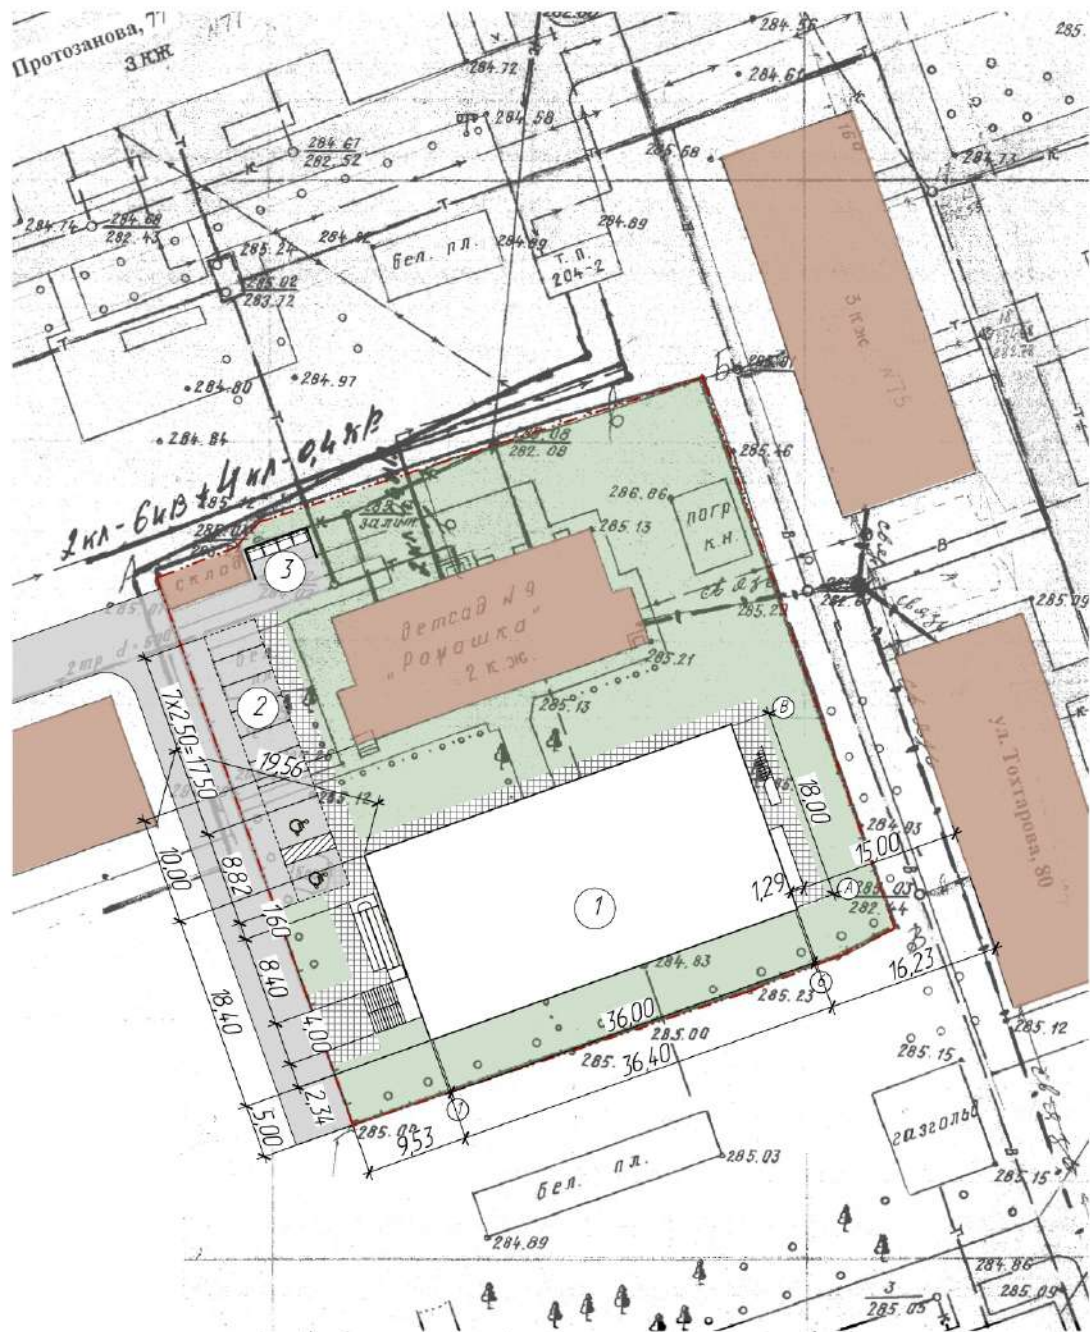

ПРИМЕЧАНИЯ

1. Компановочное решение генерального плана выполнено из условий выделенной территории, существующих проездов, с приведением его к требованиям норм проектирования согласно СН РК 3.01-01-2013 и СП РК 3.01-101-2013 "Градостроительство. Планировка и застройка городских и сельских населенных пунктов"
2. Исходный материал - топографическая съемка М 1500
3. Система высот балтийская Система координат местная
4. Кратковременная парковка легкового автотранспорта предусматривается на территории участка, где проезд предусматривается со стороны ул. К.Кайсенова.
Согласно СП РК 3.01-101-2013 5-7 машино-мест/1 сотрудник, 20-25 машино-мест/1 койко-места
Количество сотрудников 30 чел, койко-мест 40 мест 30 сотр./5 = 6 машино-мест, 40 койко-мест/20 = 2 машино-места.
Проектом принято 7 парковочных машино-мест + 2 машино-место для маломобильных групп населения
Место для кратковременной парковки автотранспорта, оборудовать знаками "Парковка", "Способ постановки транспортного средства на стоянку". Установку знаков дополнительно согласовать с ОДП ЧВД г. Усть-Каменогорска
5. Для размещения парковки используется существующий участок с кадастровым номером №05-085-071-753
6. Покрытие парковки и пешеходных дорог предусматривают асфальтобетонным покрытием. Покрытие спланировать с учетом существующего уклона для сбора поверхностных ливневых и талых вод. При планировочных работах в местах устройства озеленения газонном проектные отметки уменьшить на 15 см
7. Твердые бытовые отходы и смет с покрытия планируется собирать в контейнер с крышкой для мусора, установленный на бетонной площадке на территории участка. Площадка имеет бетонное водонепроницаемое покрытие, ограждение с трех сторон сплошной глухой стеной высотой 1,8 м. Вывоз мусора из контейнеров осуществляется специальным транспортом на полигон ТБО.
8. При входах в здание устанавливается урна для мусора, очистка производится по мере заполнения.
9. Озеленение включает в себя газон партерного типа, кустарники
10. Срезанную в результате устройства фундамента и покрытия почву использовать для озеленения газона.
11. Высвободившийся грунт в результате устройства фундамента вывести за пределы городской черты

Условные обозначения

-  - проектируемое здание
-  - асфальтобетонное покрытие
-  - граница участка (условно)
-  - газон
-  - существующие здания
-  - проезды

Экспликация зданий и сооружений

1. Проектируемое здание
2. Парковка
3. Площадка для ТБО

Согласовано

| | | |
|--------------|-------------|--------------|
| Инд. № подл. | Взам инд. № | Подп. и дата |
| | | |

| | | | | | |
|--|-------|------|--------|---|--------|
| 202107-ГП | | | | | |
| ВКО, г. Усть-Каменогорск, ул. Тохтарова, 101 | | | | | |
| Изм. | Кол.ч | Лист | № док. | Подп. | Дата |
| | | | | | |
| ГИП | | | | Строительство протезно - ортопедического центра | |
| Разработал | | | | ЭП | Лист |
| Проверил | | | | 3 | Листов |
| Генплан М 1500 | | | | ТОО "OSKEMEN ПРОЕКТ" ГСЛ №18011874 | |

Фасад в осях 1-6 М 1:100



Ведомость наружной отделки

| № | Наименование | Вид отделки | Площадь, кв м | Цвет |
|---|-----------------------------|------------------------------|---------------|-----------------------|
| 1 | Кровля | Профилированный лист | | серый* |
| 2 | Стены | Алюминиевые фасадные кассеты | | по цветовому решению* |
| 3 | Фундамент, лестница, пандус | Алюминиевые фасадные кассеты | | по цветовому решению* |
| 4 | Ограждения | Покраска | | по цветовому решению* |

1. Общие данные см лист АР-1
2. Данный лист см совместно с л АР-3, 5-12
3. Отметки и цветовое решение уточнить по месту

| | | | | | | | |
|------------|-------------|------|-------|------|---|---|---|
| | | | | | 202107-АР | | |
| | | | | | ВКЦ г. Усть-Каменогорск, ул. Токтарова, 101 | | |
| Изм | Кол-во | Лист | № док | Подп | Дата | | |
| ГИП | | | | | | Строительство протезно-ортопедического центра | |
| Разработал | Олинова А. | | | | | Стация | Лист |
| Проверил | Нуртимул А. | | | | | ЭП | 4 |
| | | | | | Фасады в осях 1-6 М 1:100 | | ТОО "СКЕМЕН ПРОЕКТ" Г.С.Л. №18011874 |

Фасад в осях А-Г М 1:100



Ведомость наружной отделки

| № | Наименование | Вид отделки | Площадь, кв.м | Цвет |
|---|-----------------------------|------------------------------|---------------|-----------------------|
| 1 | Кровля | Профилированный лист | | серый* |
| 2 | Стены | Алюминиевые фасадные кассеты | | по цветовому решению* |
| 3 | Фундамент, лестница, пандус | Алюминиевые фасадные кассеты | | по цветовому решению* |
| 4 | Ограждения | Покраска | | по цветовому решению* |

1. Общие данные см. лист АР-1
2. Данный лист см. совместно с л. АР-3-5, 7-12
3. Отметки и цветовое решение уточнить по месту

| | | | | | | | | | |
|------------|-------------|------|--------|-------|------|---|---------------------------------------|------|--------|
| | | | | | | 202107-АР | | | |
| | | | | | | ВКО, г. Усть-Каменогорск, ул. Тохтарова, 101 | | | |
| Изм. | Кол.ч | Лист | № док. | Подп. | Дата | | | | |
| ГИП | | | | | | Строительство протезно-ортопедического центра | Стадия | Лист | Листов |
| Разработал | Ожинова А | | | | | | ЭП | 6 | |
| Проверил | Нартаулы А. | | | | | Фасады в осях А-Г М 1:100 | ТОО "OSKEMEN ПРОЕКТ" ГСЛ №18011874 | | |

Фасад в осях 6-1 М 1:100



Ведомость наружной отделки


| № | Наименование | Вид отделки | Площадь, кв.м | Цвет |
|---|-----------------------------|------------------------------|---------------|-----------------------|
| 1 | Кровля | Профилированный лист | | серый* |
| 2 | Стены | Алюминиевые фасадные кассеты | | по цветовому решению* |
| 3 | Фундамент, лестница, пандус | Алюминиевые фасадные кассеты | | по цветовому решению* |
| 4 | Ограждения | Покраска | | по цветовому решению* |

1. Общие данные см лист АР-1
2. Данный лист см совместно с л АР-3-6, 8-12
3. Отметки и цветовое решение уточнить по месту

| | | | | | | | | |
|------------|-------------|------|-------|---|------|---|------|--------|
| | | | | 202107-АР | | | | |
| | | | | ВКЦ г. Усть-Каменогорск, ул. Тохтарова, 101 | | | | |
| Изм. | Кол-во | Лист | № док | Подп. | Дата | | | |
| ГИП | | | | | | Строительство протезно-ортопедического центра | | |
| Разработал | Олинова А. | | | | | | | |
| Проверил | Нуртимул А. | | | | | Фасады в осях 6-1 М 1:100 | | |
| | | | | | | | | |
| | | | | | | Стация | Лист | Листов |
| | | | | | | ЭП | 7 | |
| | | | | | | ТОО "СКЕМЕН ПРОЕКТ" ГСЛ №18011874 | | |

Разрез 1-1 М 1:100

Профлист
Обрешетка
Экструзионный пенополистирол ТЕХНОНИКОЛЬ Ц-ХПС
Пароизоляция
Обрешетка

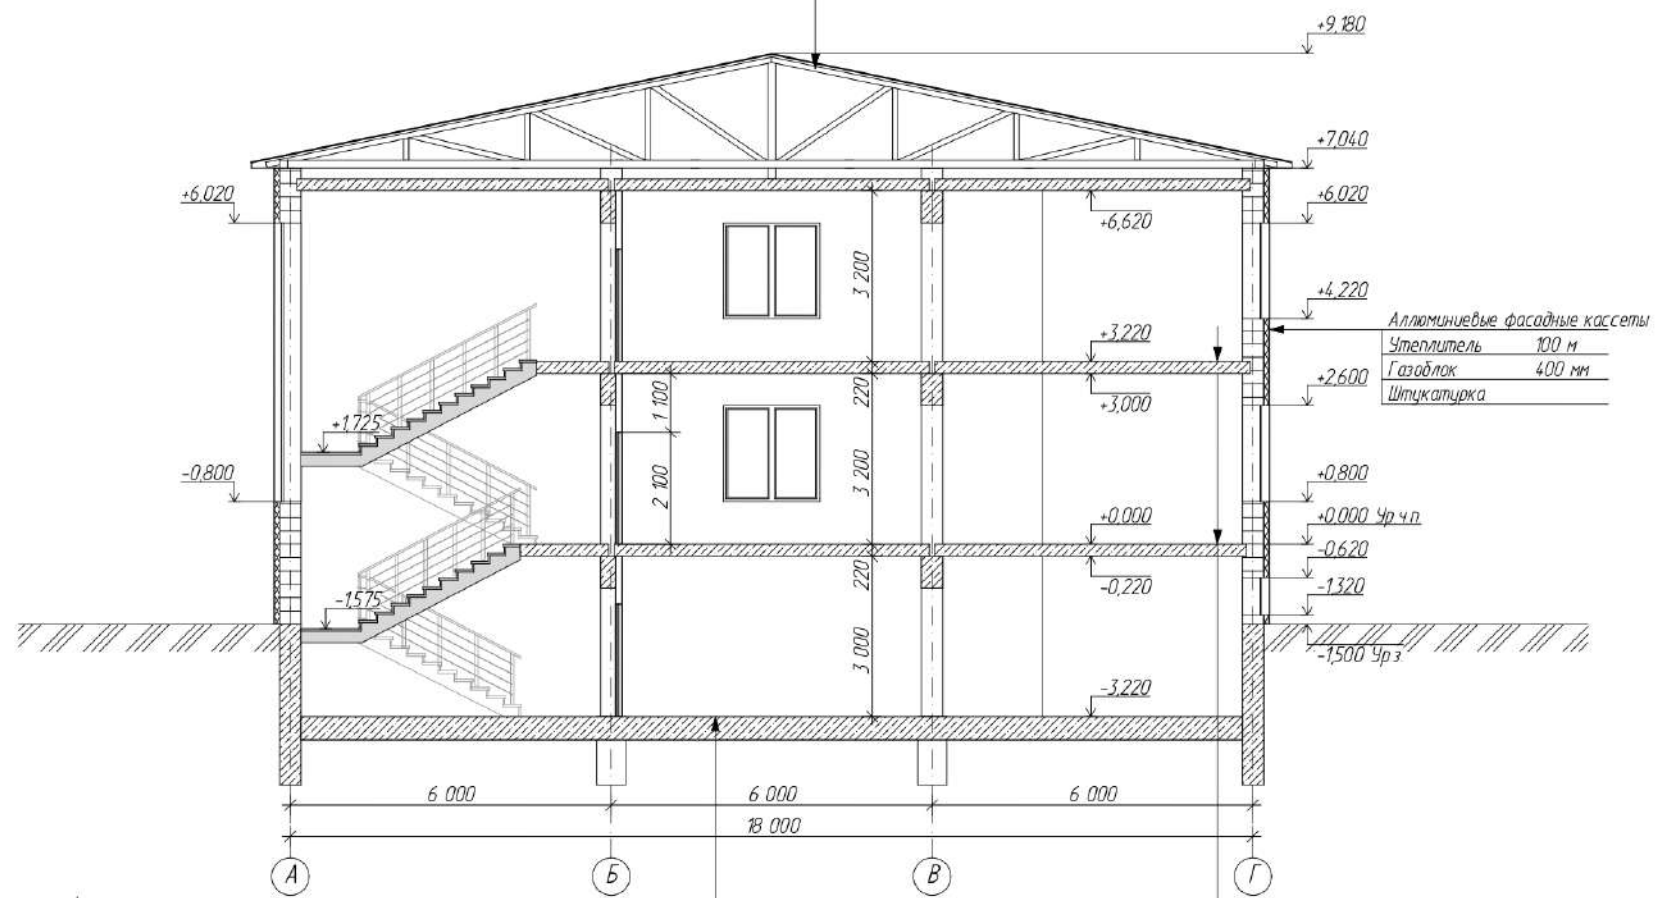

Финишное покрытие
Стяжка ЦПР М150 20мм
Гидроизоляция - гидроизол 2 мм
Стяжка ЦПР М150 по уклону 20 мм
Подстилающий слой: бетон кл В7,5 80 мм
Грунт основания с втрамбованным щебнем или гравием крупностью 40-60 мм

Финишное покрытие
Прокладка и заполнение швов из цем.-песч. р-ра М150 15 мм
Стяжка из цем.-песч. р-ра 20 мм
Теплоизоляционный слой керамзит 35 мм
Ж/б плиты перекрытия 220 мм

Алюминиевые фасадные кассеты
Утеплитель 100 мм
Газоблок 400 мм
Штукатурка

Согласовано

Взам инв. №


Подп. и дата

Инв. № подл.

Данный лист см. совместно с л. АР-3-7, 9-12

| | | | | | | | | | | |
|------|-------|------|--------|-------|------|--|--------------------|---------------------------------------|--------|--|
| | | | | | | 202107-АР | | | | |
| | | | | | | ВКО, г. Усть-Каменогорск, ул. Тохтарова, 101 | | | | |
| Изм. | Кол.ч | Лист | № док. | Подп. | Дата | Строительство протезно-ортопедического центра | Стадия | Лист | Листов | |
| | | | | | | | ЭП | 8 | | |
| ГИП | | | | | | Разработал Ожидова А. Проверил Нартаицлы А. | Разрез 1-1 М 1:100 | ТОО "OSKEMEN ПРОЕКТ" ГСЛ №18011874 | | |
| | | | | | | | | | | |

План кровли М 1:100

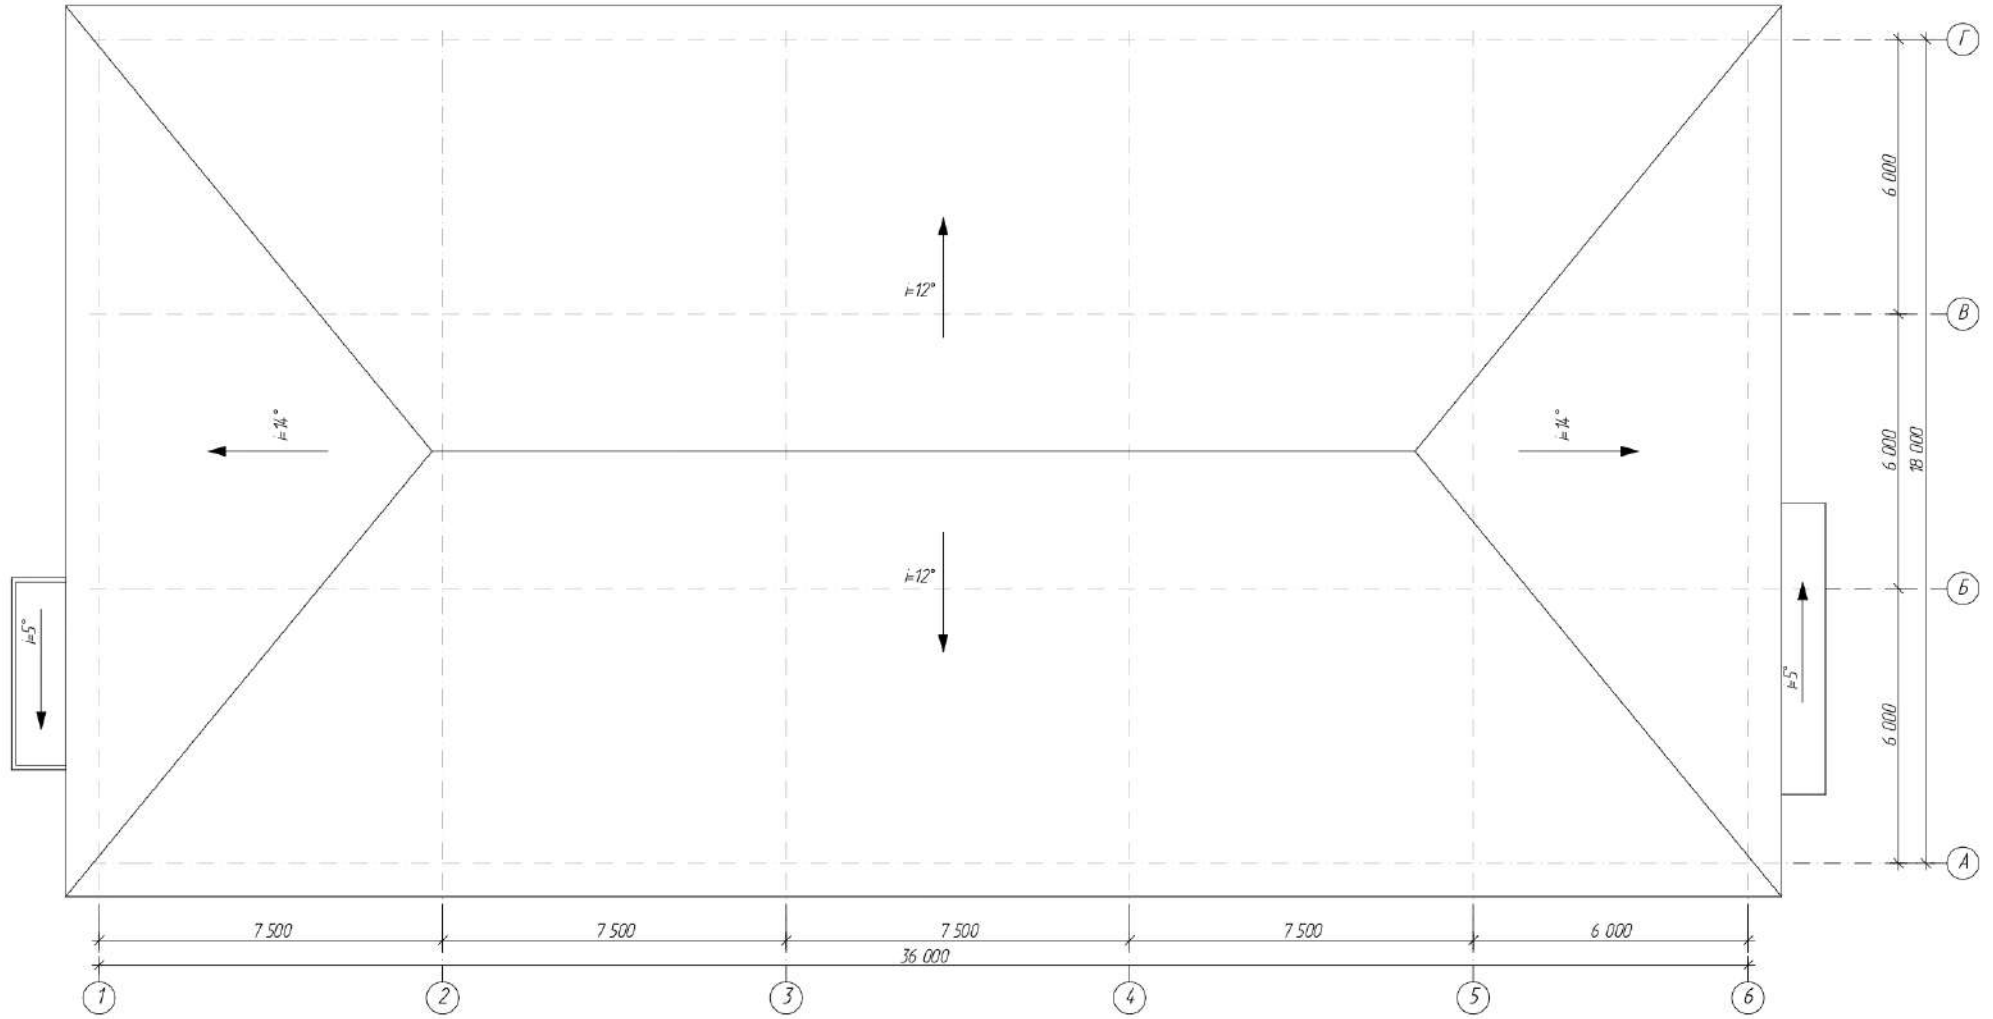


| | | | | | |
|--------------|--|--|--|--|--|
| Согласовано | | | | | |
| Взам инв. № | | | | | |
| Подп. и дата | | | | | |
| Инв. № подл. | | | | | |

ПРИМЕЧАНИЯ
1. Водосток организованный наружный.

| | | | | | | | | | |
|------------|-------------|------|--------|--------------------|------|---|---------------------------------------|------|--------|
| | | | | | | 202107-AP | | | |
| | | | | | | ВКО, г. Усть-Каменогорск, ул. Тохтарова, 101 | | | |
| Изм. | Кол.ч | Лист | № док. | Подп. | Дата | | | | |
| ГИП | | | | | | Строительство протезно - ортопедического центра | Стадия | Лист | Листов |
| Разработал | Ожинова А. | | | <i>Ожинова А.</i> | | | ЭП | 9 | |
| Проверил | Нартаулы А. | | | <i>Нартаулы А.</i> | | | | | |
| | | | | | | План кровли М 1:100 | ТОО "OSKEMEN ПРОЕКТ" ГСЛ №18011874 | | |

План 1-го этажа на отметке ±0.000 М 1:100

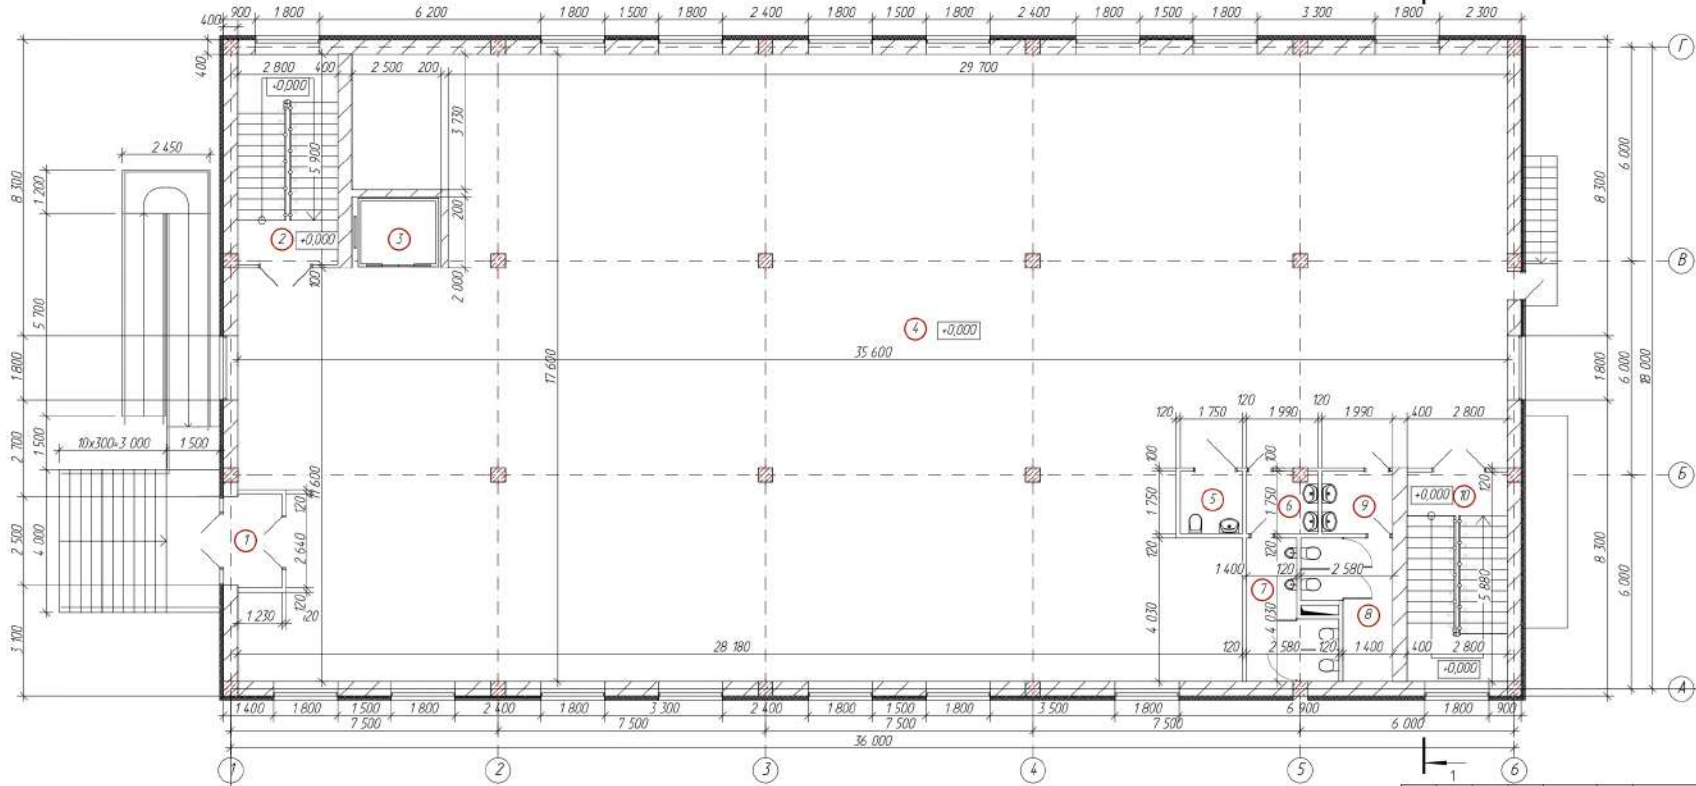

Экспликация помещений

| № помещения | Наименование | Площадь, м² | Кот. помещения |
|-------------|-------------------|-------------|----------------|
| 1 | тамбур | 4,2 | Д |
| 2 | лестничная клетка | 16,5 | Д |
| 3 | лифт | 5,0 | Д |
| 4 | помещение | 546,2 | Д |
| 5 | санузел для МПН | 3,1 | Д |
| 6 | умывальная | 3,4 | Д |
| 7 | туалет | 7,7 | Д |
| 8 | умывальная | 3,5 | Д |
| 9 | туалет | 7,7 | Д |
| 10 | лестничная клетка | 16,5 | Д |
| Итого: | | 615,8 | |


202107-AP

ВКЦ г. Усть-Каменгorsk, ул. Тохтарова, 101

| Изм. | Коллич. | Лист | №рек. | Подп. | Дата |
|------------|---------|------|-------|-------|------|
| ГМП | | | | | |
| Разработал | | | | | |
| Проверил | | | | | |

| Строительство протезно-ортопедического центра | | |
|--|------|--------|
| Стация | Лист | Листов |
| ЭП | 10 | |
| План 1-го этажа от ±0.000. Экспликация помещений | | |
| ТОО "СКЕМЕН ПРОЕКТ" ГСЛ №18011874 | | |

План 2-го этажа на отметке +3.220 М 1:100

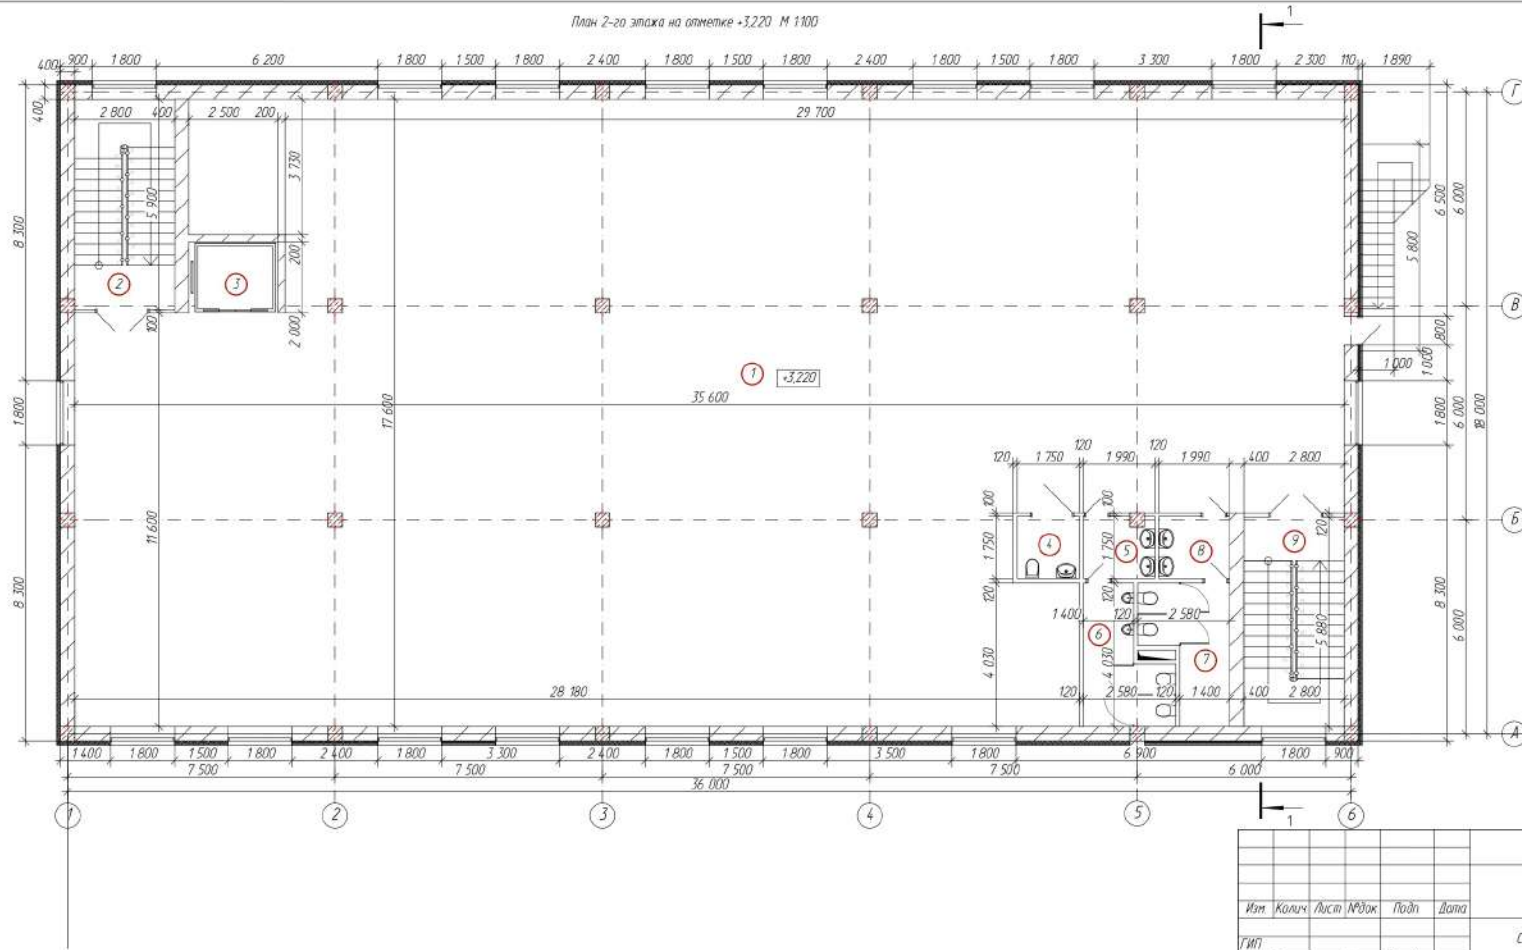

Экспликация помещений

| № помещения | Наименование | Площадь, м ² | Кат. помещения |
|-------------|-------------------|-------------------------|----------------|
| 1 | помещение | 552,1 | Д |
| 2 | лестничная клетка | 16,5 | Д |
| 3 | лифт | 5,0 | Д |
| 4 | санузел для МГН | 3,1 | Д |
| 5 | умывальная | 3,4 | Д |
| 6 | туалет | 7,7 | Д |
| 7 | умывальная | 3,5 | Д |
| 8 | туалет | 7,7 | Д |
| 9 | лестничная клетка | 16,5 | Д |
| Итого | | 685 | |

202107-AP


ВКЦ г. Усть-Каменогорск, ул. Токтарова, 101

| Имя | Коллич. | Лист | № док. | Подп. | Дата |
|------------|--------------|------|--------|---------------------|------|
| ГИП | | | | | |
| Разработал | Олинова А. | | | <i>Олинова А.</i> | |
| Проверил | Ибрагимов А. | | | <i>Ибрагимов А.</i> | |

| Строительство промена - ортопедического центра | | |
|--|------|---------------------|
| Студия | Лист | Листов |
| ЭП | 11 | |
| План 2-го этажа отм.+3.220 | | ТОО "СКЕМЕН ПРОЕКТ" |
| Экспликация помещений | | ГЛП №18011874 |

Формат А3

Составлено
Взам инв. №
Лист и дата
Имя, № табл.

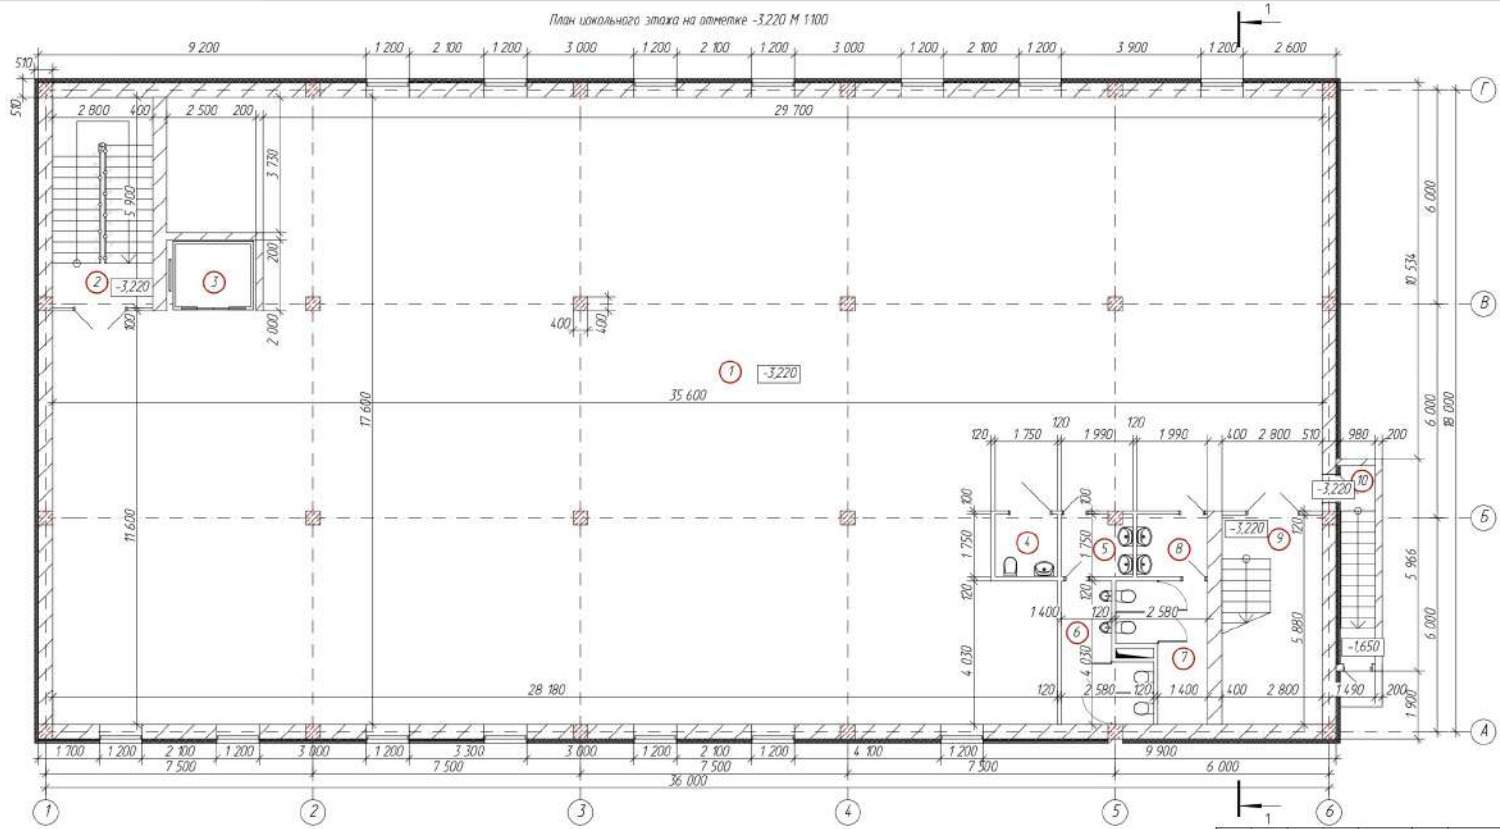

Экспликация помещений

| № помещения | Наименование | Площадь, м ² | Кат. помещения |
|-------------|-------------------|-------------------------|----------------|
| 1 | помещение | 552,1 | Д |
| 2 | лестничная клетка | 16,5 | Д |
| 3 | лифт | 5,0 | Д |
| 4 | санузел для МГН | 3,1 | Д |
| 5 | умывальная | 3,4 | Д |
| 6 | туалет | 7,7 | Д |
| 7 | умывальная | 3,5 | Д |
| 8 | туалет | 7,7 | Д |
| 9 | лестничная клетка | 16,5 | Д |
| 10 | вход в этаж | 5,5 | Д |
| Итого | | 6210 | |

| | | | | | | |
|------------|----------------|------|--------|---|------|---|
| | | | | 202107-AP | | |
| | | | | ВКЦ г. Усть-Каменогорск, ул. Тохтарова, 101 | | |
| Изм. | Коллич. | Лист | № док. | Подп. | Дата | |
| ГМП | | | | | | Строительство протезно-ортопедического центра |
| Разработал | Олинова А. | | | | | Станд. Лист Листов |
| Проверил | Нарзикулова А. | | | | | ЭП 12 |
| | | | | План цокольного этажа на отм -3,220. Экспликация помещений. | | ТОО "СКЕМЕН ПРОЕКТ" ГСЛ №18011874 |

Составлено
Взам инв. №
Лист и дата
Изм. № табл.

ПРИЛОЖЕНИЯ



ЛИЦЕНЗИЯ

14.06.2018 года

18011874

| | |
|---|---|
| Выдана | Товарищество с ограниченной ответственностью "OSKEMEN ПРОЕКТ" 070008, Республика Казахстан, Восточно-Казахстанская область, Усть-Каменогорск Г.А., г.Усть-Каменогорск, Проспект ИЛИЯСА ЕСЕНБЕРЛИНА, дом № 2/2., 2., БИН: 180440003826 (полное наименование, местонахождение, бизнес-идентификационный номер юридического лица (в том числе иностранного юридического лица), бизнес-идентификационный номер филиала или представительства иностранного юридического лица – в случае отсутствия бизнес-идентификационного номера у юридического лица/полностью фамилия, имя, отчество (в случае наличия), индивидуальный идентификационный номер физического лица) |
| на занятие | Проектная деятельность (наименование лицензируемого вида деятельности в соответствии с Законом Республики Казахстан «О разрешениях и уведомлениях») |
| Особые условия | III категория (в соответствии со статьей 36 Закона Республики Казахстан «О разрешениях и уведомлениях») |
| Примечание | Неотчуждаемая, класс I (отчуждаемость, класс разрешения) |
| Лицензиар | Государственное учреждение "Управление государственного архитектурно-строительного контроля Восточно-Казахстанской области". Акимат Восточно-Казахстанской области. (полное наименование лицензиара) |
| Руководитель (уполномоченное лицо) | ГАРИКОВ ДИМИТРИЙ АЛЕКСАНДРОВИЧ (фамилия, имя, отчество (в случае наличия)) |
| Дата первичной выдачи | |
| Срок действия лицензии | |
| Место выдачи | г.Усть-Каменогорск |

