



PROJECT

ТОО «Qazz Project»

РАБОЧИЙ ПРОЕКТ

«Установка системы SlamJet в цикле коллективной флотации»

QP-07187.00-06.2022-01-СС

Заказчик
ТОО «KAZ Minerals
Bozshakol» (КАЗ Минералз
Бозшаколь)

Разработчик
ТОО «Qazz Project»

Директор
ГИП



Непрокин Д.Ю.
Новохатская Е.В.

Усть-Каменогорск, 2022г.

Инв. № подл.	Подп. и дата	Взам. инв. №

Ведомость чертежей основного комплекта		
Лист	Наименование	Примеч.
1	Общие данные	
2	Схема передачи сигнала	



Ведомость прилагаемых и ссылочных документов		
Обозначение	Наименование	Примеч.
QP-07187.00-06.2022-01-СС.СО	Спецификация оборудования, изделий и материалов	1 лист
ПУЭ РК	Правила устройства электроустановок	
	Республики Казахстан, 2015г.	

Общие указания:

1. Настоящий проект выполнен на основании задания на проектирование.
2. Данным разделом проекта предусмотрено сетевое управление при помощи LAN компрессором GA 200-7.5 PASC.

						QP-07187.00-06.2022-01-СС						
						«Установка системы SlamJet в цикле коллективной флотации»						
Изм.	Кол.уч.	Лист	№ док.	Подп.	Дата	Система связи	Стадия	Лист	Листов			
							РП	1				
Разраб.	Лозовская						ТОО "QAZZ Project"					
Проверил	Новохатская					Общие данные						
Н.контр.	Новохатская											

План на отм. 0,000

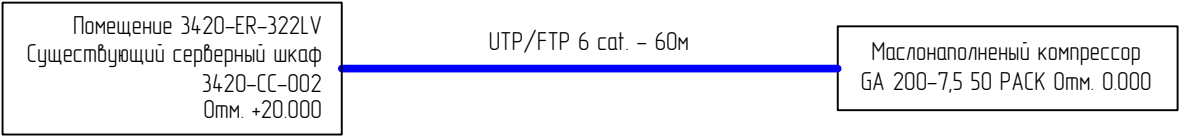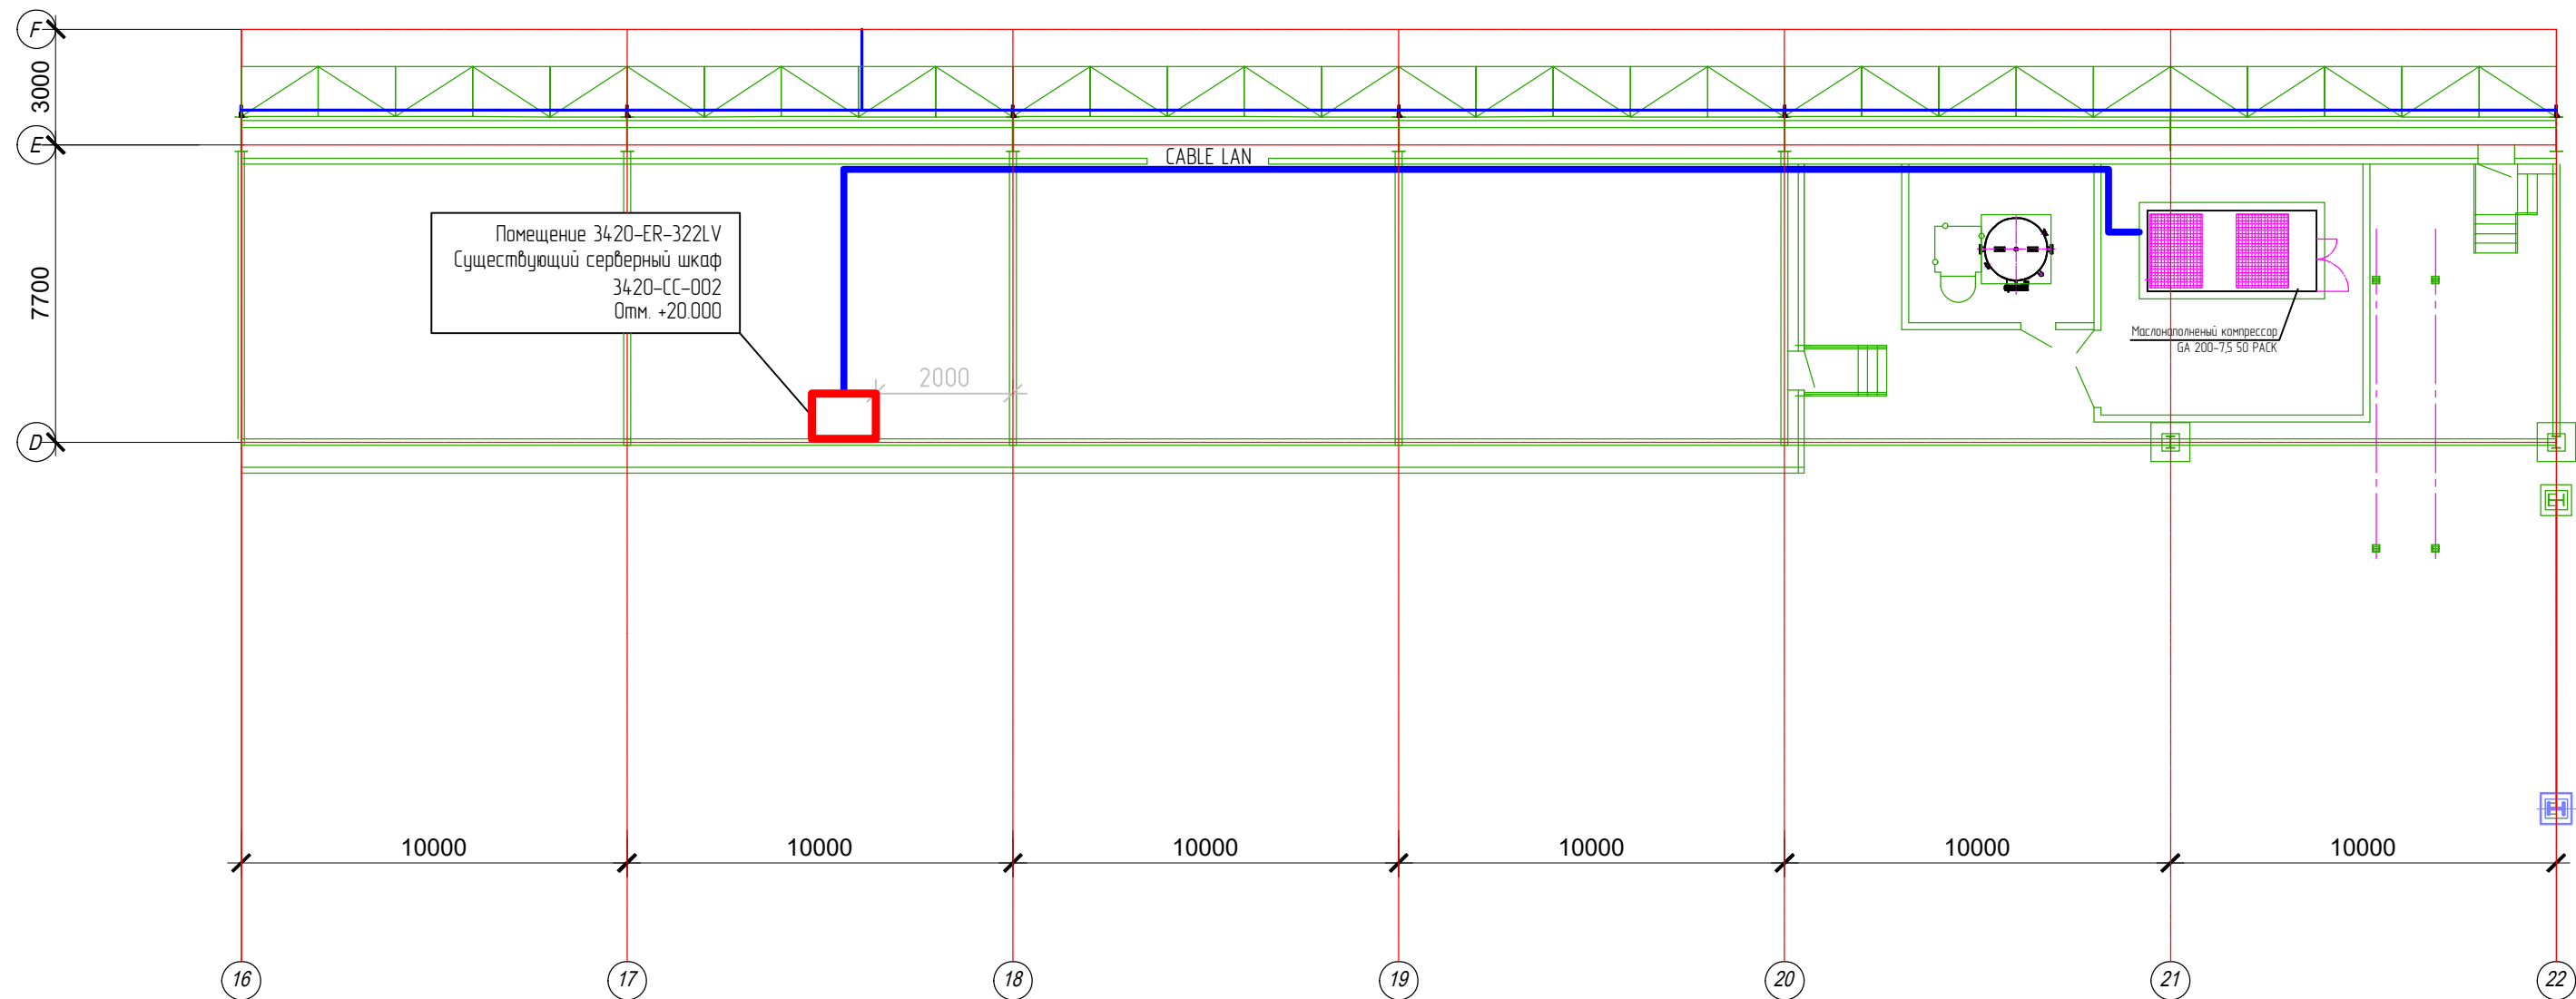

Инв. N подл.	Подпись и дата	Взам. инв. N

						QP-07187.00-06.2022-01-CC			
						«Установка системы SlamJet в цикле коллективной флотации»			
Изм.	Кол.уч.	Лист	№ док.	Подп.	Дата				
						Система связи	Стадия	Лист	Листов
							РП	2	
Разраб.		Лозовская				Схема передачи сигнала	ТОО "QAZZ Project"		
Проверил		Новохатская							
Н.контр.		Новохатская							

[illegible]