




1. СНЯТИЕ ПСП ПЕРЕД НАЧАЛОМ ПРОВЕДЕНИЯ РАЗВЕДОЧНЫХ РАБОТ
М 1:150

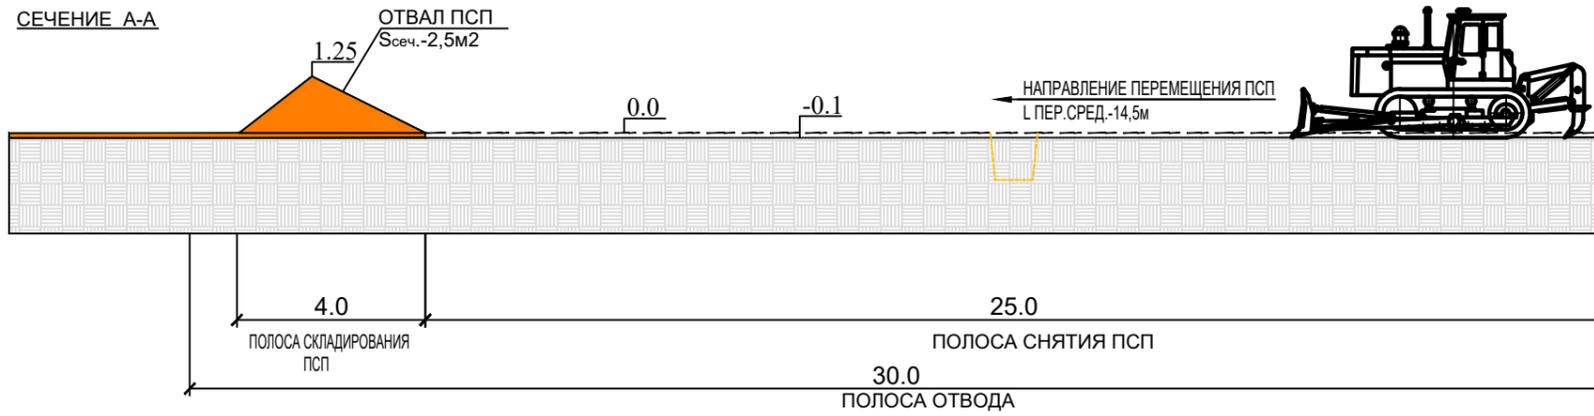


2. СХЕМА СТРОИТЕЛЬНОЙ ПОЛОСЫ ЗАСЫПКИ ТРАНШЕИ БУЛЬДЗЕРОМ

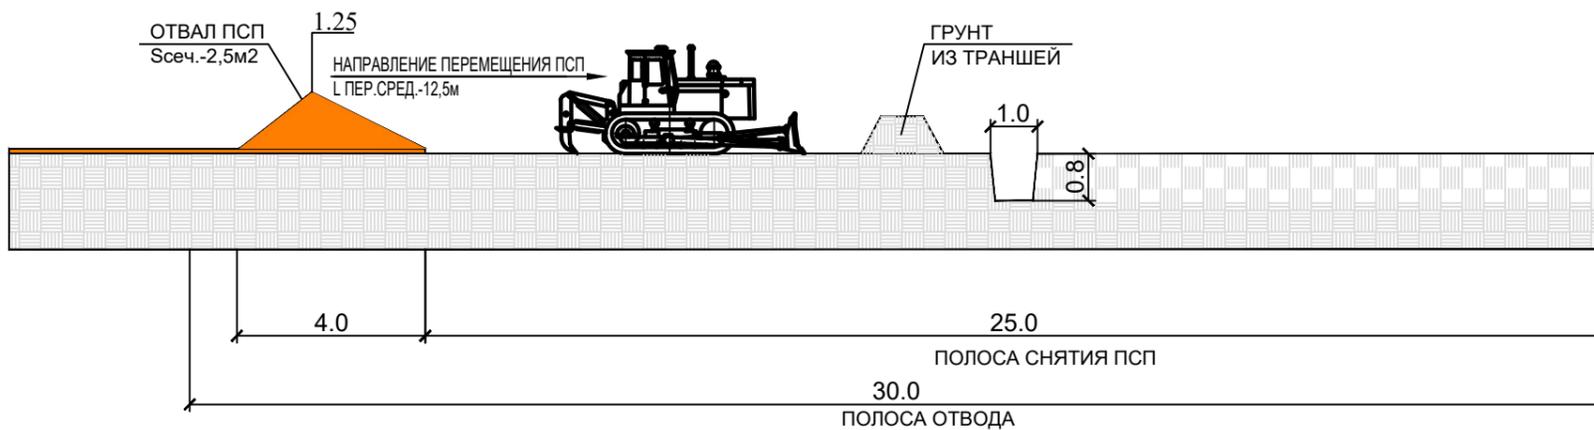


3. НАНЕСЕНИЕ ПСП ПОСЛЕ РАЗВЕДОЧНЫХ РАБОТ

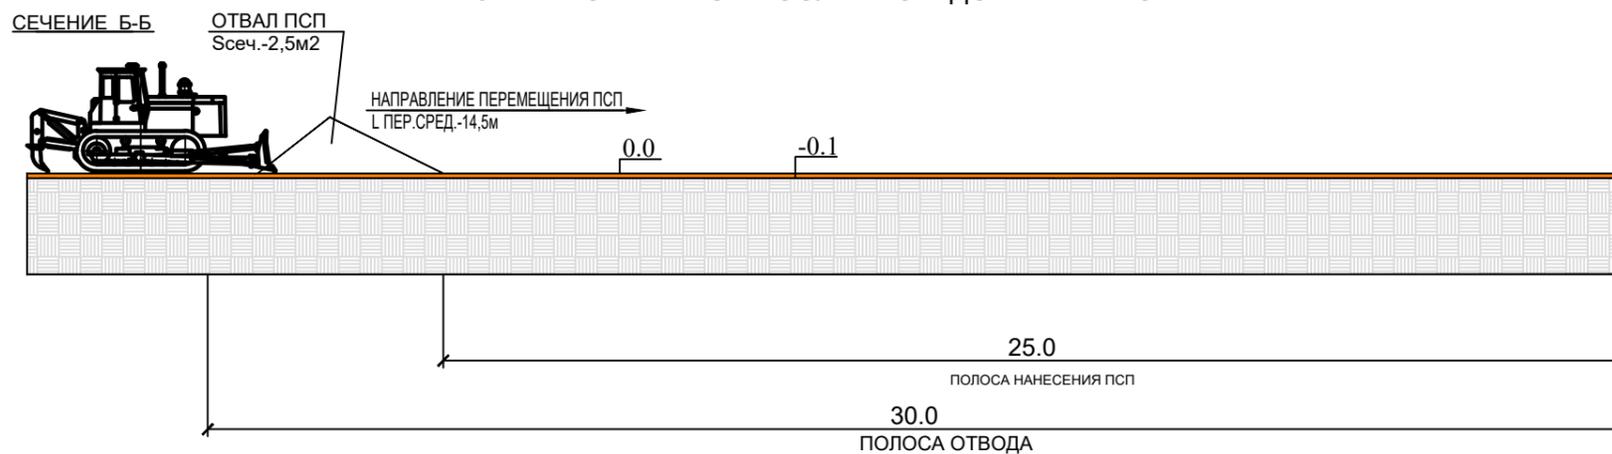

СЕЧЕНИЕ А-А

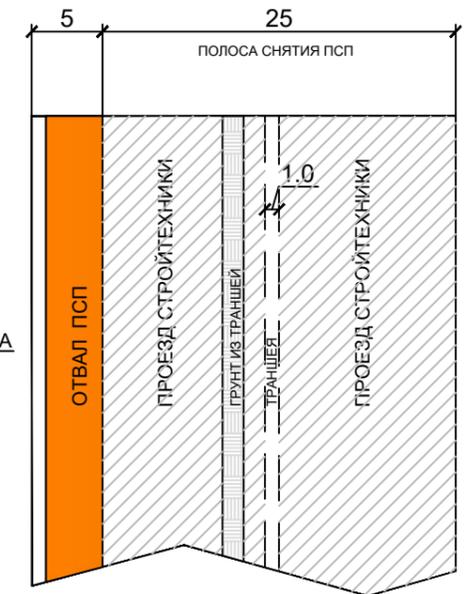

СЕЧЕНИЕ Б-Б

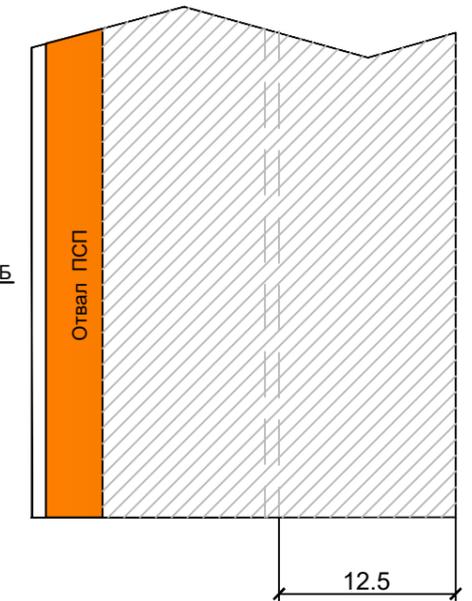

М 1:150

Взам. инв. №	
Подпись и дата	
Инв. № подл.	

№01/2022-24-ГП						ТОО «Karatau Mining (Каратау Майнинг)»		
«Рекультивация нарушенных земель при проведении геологоразведочных работ меди, золота и попутных компонентов на участке №1 Байжаркинской площади Кызылординской области ТОО «Karatau Mining (Каратау Майнинг)»						Стадия	Лист	Листов
Изм.	Кол.	Лист	№ док.	Подп.	Дата	Рекультивация нарушенных земель	РП	3
ГИП		Д.Алтай			21.12.22			
Исполнит.		Унгарбаев Ж.			21.12.22	План проведения технического этапа рекультивации нарушенных земель		ТОО «Проектная Компания Сыр-Сеулет»