

Ситуационная схема

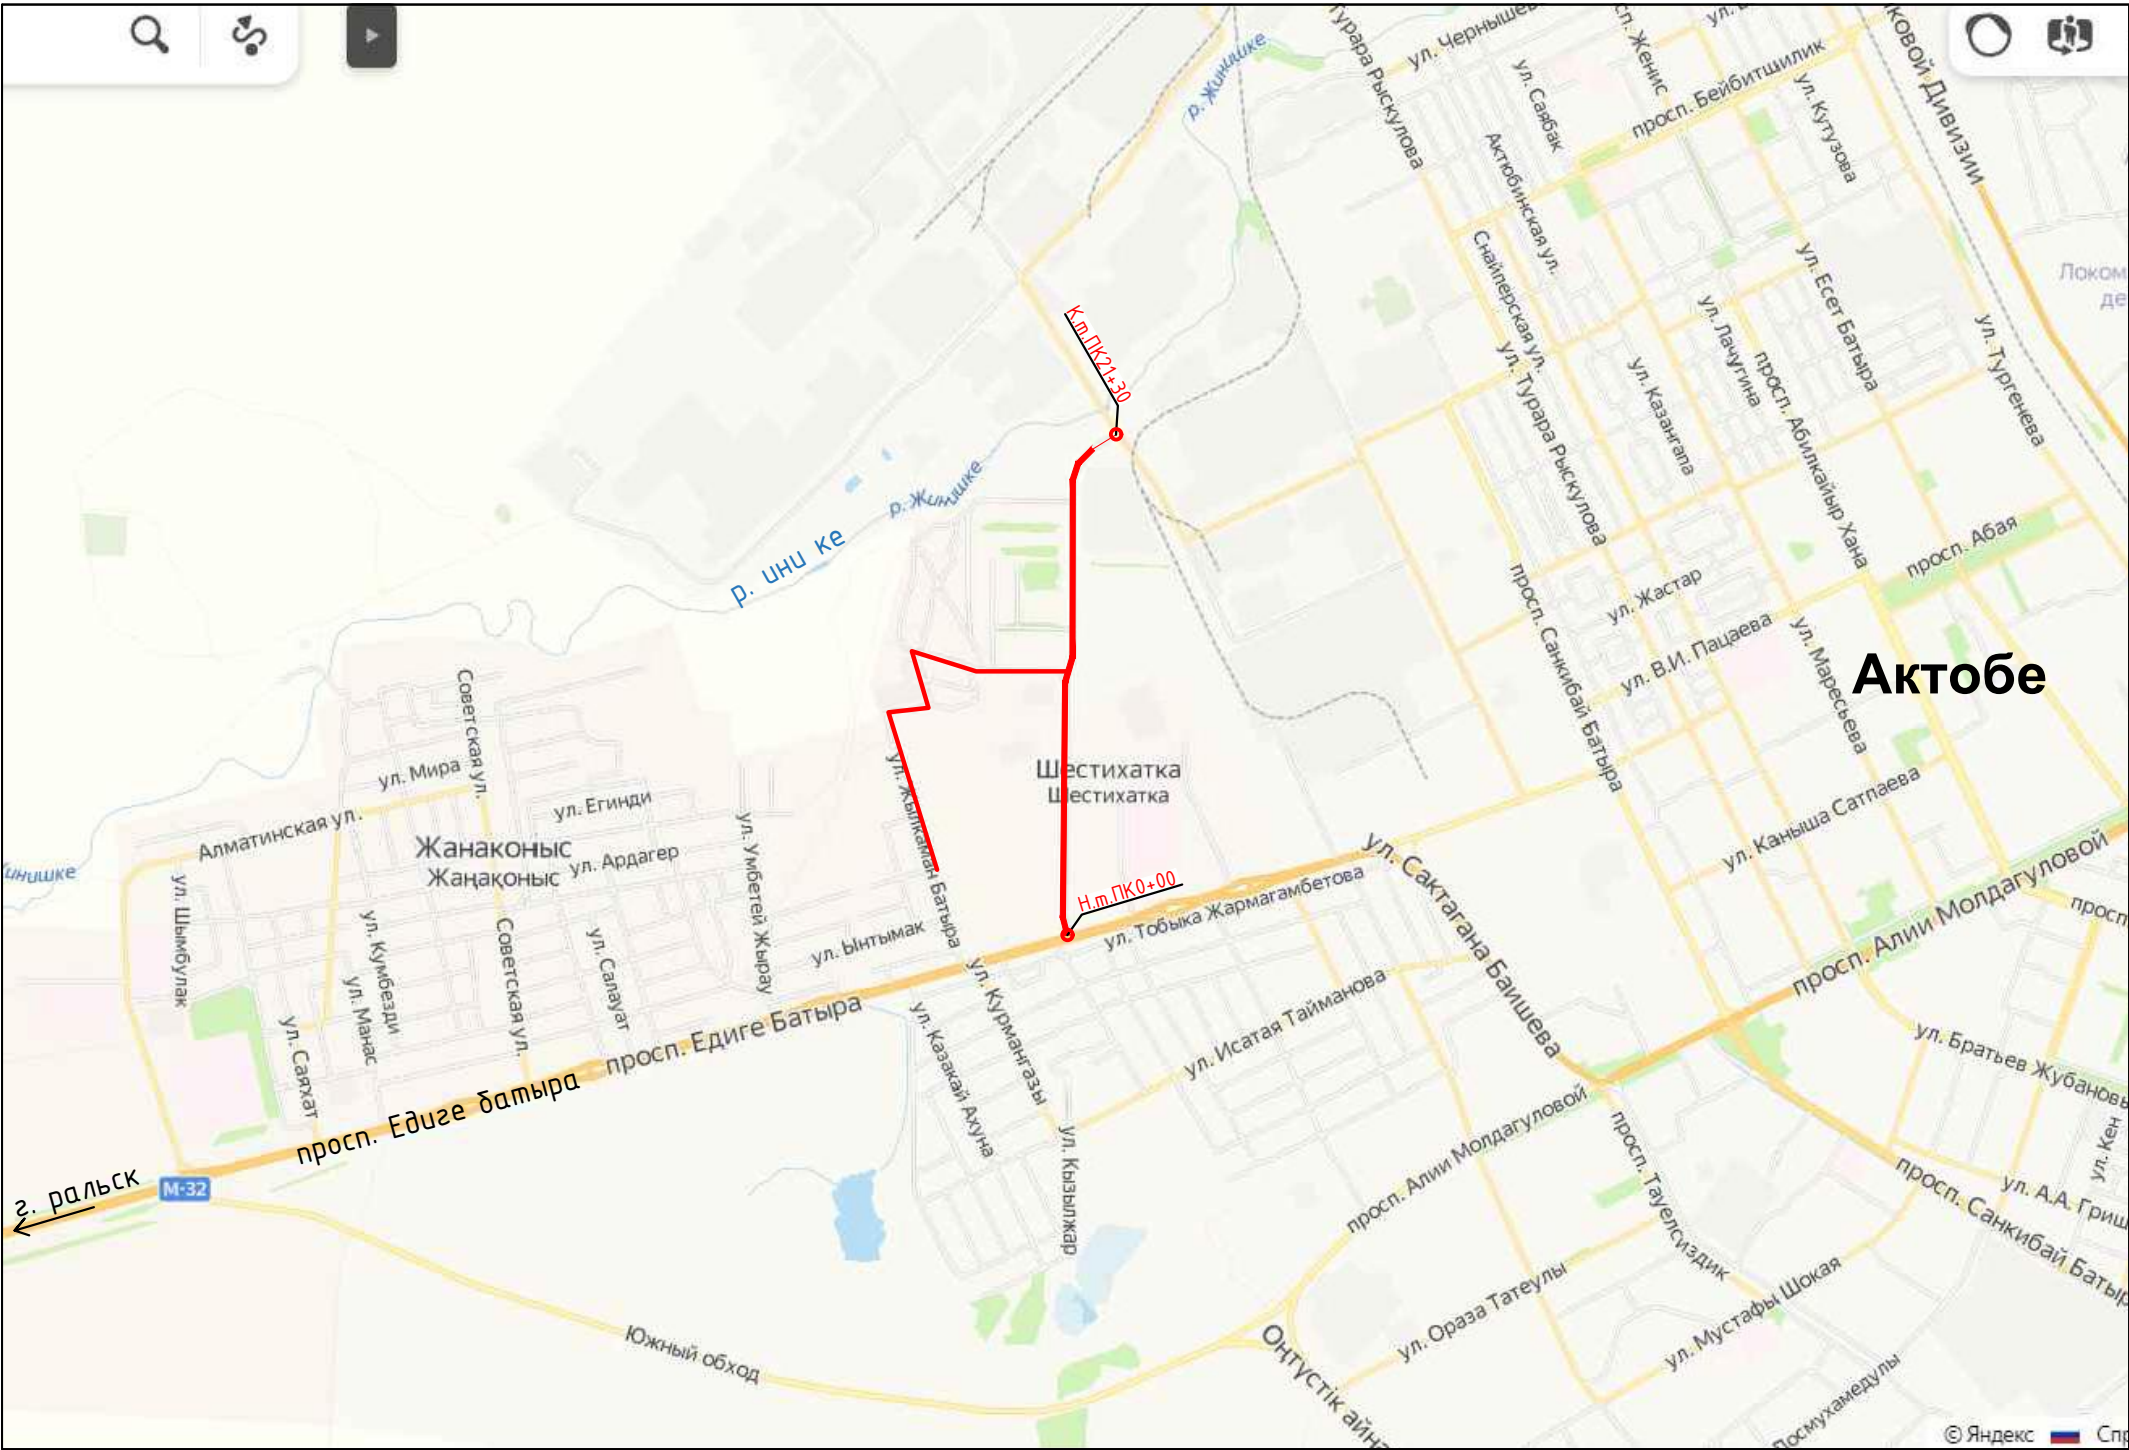


Таблица основных
технико-экономических показателей

№ п.п.	Характеристика улицы	Показатель
1	Протяженность участка	3830м
2	Ширина проезжей части	7,0м
3	Ширина полосы движения	3,5м
4	Число полос	2
5	Расчётная скорость движения	40км/час
6	Ширина обочины	1,0м
7	Поперечный уклон проезжей части	20‰
8	Поперечный уклон обочины	40‰
9	Тип покрытия	Капитальный

Условные обозначения:

- Проектируемый участок
- Существующие улицы

Согласовано

Взам. инв. №

Подп. и дата

Инв. № подл

						№006-АД						
						Строительство автомобильной дороги в районе Шестихатки с выездом на промзону города Актобе						
Изм.		Кол.уч.		Лист № док.		Подпись		Дата				
						Автомобильная дорога	Стадия	Лист	Листов			
Гип		Туманчаев					2022	РП	1	1		
Проверил		Адаев					2022	ТОО "Проектный Центр" ТОО "ИНТЕХЦЕНТР ЛТД"				
						Ситуационная схема						