

РАБОЧИЙ ПРОЕКТ

"Строительство завода по производству кровельных и облицовочных материалов"
расположенный по адресу: г. Астана, район Алматы, Индустриальный парк, район
улицы А187 (проектное наименование). (без наружных инженерных сетей)

ТОМ 3
Контрольно-пропускной пункт
АЛЬБОМ 3.4.3. Технологические решения
220627 – ТХ

РАБОЧИЙ ПРОЕКТ

"Строительство завода по производству кровельных и облицовочных материалов"
расположенный по адресу: г. Астана, район Алматы, Индустриальный парк, район
улицы А187 (проектное наименование). (без наружных инженерных сетей)

ТОМ 3
Контрольно-пропускной пункт
АЛЬБОМ 3.4.3. Технологические решения
220627 – ТХ

Генпроектировщик: ТОО "The Architects"

_____ Тажибаев Е. Ш.

Главный инженер проекта ТОО "The Architects"

г. Астана, 2022 г.

С.О.Г.Л.А.С.О.В.А.Н.О.:

Инженер ОВ
Инженер ВК
Инженер ЭЛ, СС
Инженер В.С.

Пац А.П
Саламурат Е.
Василенко В.

Танкибаева А.
Тажидиев Е.
Мурат А.

Генпланист
Архитектор
Конструктор

Инв.№ подл.
Подпись и дата
Взам.инв.№

Ведомость используемых нормативных документов

Обозначение	Наименование	Примечание
СП РК 3.02-108-2013	Административные и бытовые здания	
СанПин от 17 февраля 2017 №71	Санитарно-эпидемиологические требования к объектам промышленности	
СП РК 3.02-121-2012	Объекты общественного питания	
СН РК 3.02-07-2014 СП РК 3.02-107-2014	Общественные здания и сооружения	
СН РК 2.04-01-2011	Естественное и искусственное освещение	
СН РК 3.06-01-2011, СП РК 3.06-101-2012	Доступность зданий и сооружений для маломобильных групп	
СН РК 2.02-01-2014	Пожарная безопасность зданий и сооружений	

Ведомость рабочих чертежей основного комплекта

Лист	Наименование	Примечание
1	Общие данные	
2	План расстановки технологического оборудования и мебели 1-2 го этажа	

Ведомость прилагаемых документов

Обозначение	Наименование	Примечание
	Спецификации мебели и оборудования	24 листов

“Технические решения, принятые в данном проекте, соответствуют государственным нормативным требованиям, действующим в Республике Казахстан, техническим условиям и согласован с государственными органами в области санитарно-эпидемиологического благополучия населения, противопожарной службой и органами охраны окружающей среды”

Главный инженер проекта
Махамбетов С.

Технологические решения

Перед въездом со стороны улицы, установлен контрольно-пропускной пункт, на котором осуществляется контроль на территорию. Контрольно-пропускной пункт представляет собой отдельно стоящее двухэтажное здание. В составе предусмотрены следующие помещения: комнаты охраны, помещение видеонаблюдения, санузел и проходная.

- Комната охраны оборудована офисным столом с тумбой, с компьютером
- Помещение видеонаблюдения предусмотрено офисной рабочее место с компьютером, Шкаф для одежды, шкаф для бумаг с открытой полкой для МФУ.
- креслами для ожидания, стол и стулья для удобства сумок либо подписать бумаги.
- Предусмотрен санузел с набором оборудования для туалетных комнат.
- В проходной контроль доступа на территорию осуществляется с помощью турникета, приводится в действие охранником, который нажимает на кнопку после проверки документов.

Состав и площади помещений приняты согласно нормативным документам и приложения 1А к заданию на разработку типового проекта. санитарно-гигиенические требования соблюдены согласно санитарным нормам. Оснащение технологическим оборудованием произведено с учетом специализации подразделений по каталогам оборудования Казахстана, России и зарубежных стран.

Мероприятия по охране окружающей среды.

Проектируемый объект — экологически чистый. Производственные процессы, установленное технологическое оборудование проектируемого объекта не являются источниками вредных выбросов в атмосферу и стоки. Оборудование, установленное в данном проекте является оборудованием нового поколения, экологически чистое, изготовлено в соответствии строгих мер и норм Европейского общества безопасности СЕ и имеет все необходимые сертификаты.

В соответствии с Приложением «Штатное расписание» к Заданию на проектирование.

Основные технические показатели:

Режим работы основных сотрудников— по внутреннему графику. Дежурная часть круглосуточно. Основные сотрудники— 2чел. одновременно. Вспомогательный персонал — 3 чел. Обслуживающий персонал —приходящие с основного здания.

220627-ТХ

«Строительство завода по производству кровельных и облицовочных материалов» расположенный по адресу г.Астана, район Алматы,Индустриальный парк, район ул. 187(проектное наименование) (без наружных инженерных сетей)

Изм.	Кол.уч.	Лист	№ док	Подпись	Дата
ГАП	Тажидиев Е				
ГИП	Махамбетов С.				
Разработал	Жиембаева С.				
Проверил	Махамбетов С.				
Н.контроль	Жуманбаева А.				

Контрольно-пропускной пункт

Стадия
РП

Лист
1


Листов
4

Общие данные

ТОО "The Architects"
Ф-Г/ПС №0030241

Формат А3

С.О. Г Л А С О В А Н О :									
Генпланист		Танкибаева А.				Инженер ОВ		Пац А.П	
Архитектор		Тажидбаев Е.				Инженер ВК		Саламурат Е.	
Конструктор		Мурат А.				Инженер Эл, СС		Василенко В.	
Инв.№ подл.		Подпись и дата		Взам.инв.№					

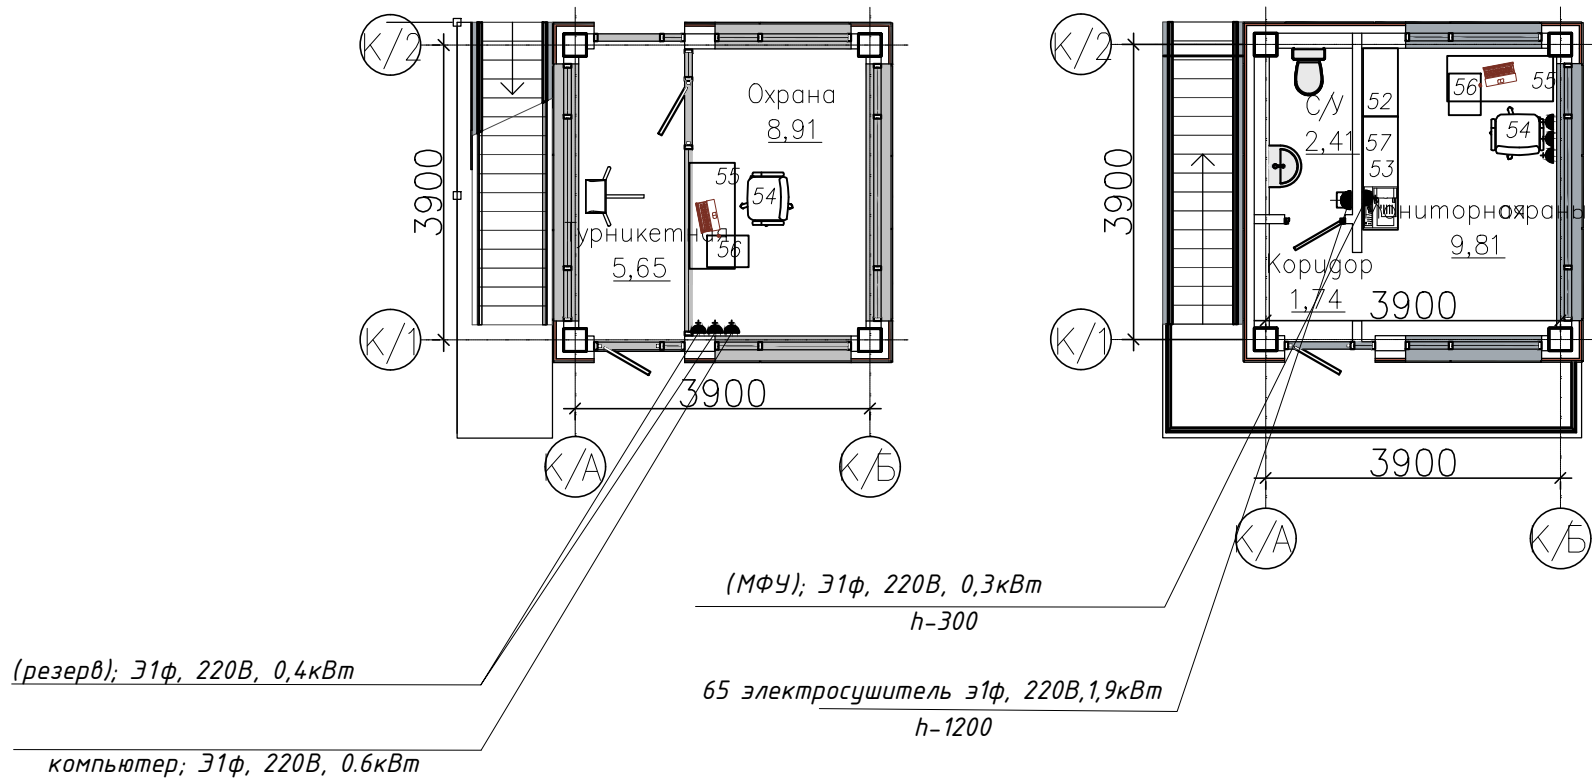

Экспликация помещений КПП		
Номер	Имя	Площадь
101	Помещение дежурного	8,51
201	Помещение видеонаблюдения	9,38
202	Санузел	2,26
203	Коридор	1,62
4		21,76

						220627-ТХ			
						«Строительство завода по производству кровельных и облицовочных материалов» расположенный по адресу г.Астана, район Алматы,Индустриальный парк, район ул. 187(проектное наименование) (без наружных инженерных сетей)			
Изм.	Кол.уч.	Лист	№ док	Подпись	Дата	Контрольно-пропускной пункт	Стадия	Лист	Листов
ГАП	Тажидбаев Е						РП	1	4
ГИП	Махамбетов С.								
Разработал	Жиембаева С.								
Проверил	Махамбетов С.								
Н.контроль	Жуманбаева А.					План 1-го этажа, План 2-го этажа	ТОО "The Architects" Ф-Г/ЛС №0030241		

ТОО "The Architects"
Ф-ГСЛ №0030241 от 22.10.2020 г.

РАБОЧИЙ ПРОЕКТ

"Строительство завода по производству кровельных и облицовочных материалов"
расположенный по адресу: г. Астана, район Алматы, Индустриальный парк, район
улицы А187 (проектное наименование). (без наружных инженерных сетей)

Контрольно-пропускной пункт

ТОМ 3 Альбом 3.4.3.

220627-ТХ

Технологические решения. Спецификация оборудования.

г.Астана 2022

