

Ведомость чертежей основного комплекса ГП

| №<br>п/п | Наименование                                                   | Примечание |
|----------|----------------------------------------------------------------|------------|
| 1        | Ситуационная схема М 1:2000. Общие данные.                     |            |
| 2        | Разбивочный план М 1:500                                       |            |
| 3        | План организации рельефа М 1:500                               |            |
| 4        | План земляных масс М 1:500. Ведомость земляных масс            |            |
| 5        | План покрытий проездов, тротуаров, дорожек и площадок М 1:500. |            |
| 6        | План озеленения М 1:500                                        |            |
| 7        | План расстановки малых архитектурных форм М 1:500              |            |
| 8        | Конструкции покрытий                                           |            |

*Ведомость прилагаемых и ссылочных документов*

| №<br>п/п | Обозначение                | Наименование   | Примечание |
|----------|----------------------------|---|------------|
|          | <i>Ссылочные документы</i> |   |            |
| 1        | СТ РК<br>21.204-2002       | Условные графические обозначения и изображения элементов генеральных планов и сооружений транспорта               |            |
| 2        | СТ РК<br>21.508-2002       | Правила выполнения рабочей документации генеральных планов предприятий, сооружений и жилищно-гражданских объектов |            |
| 3        | СНиП РК<br>3.01-01 Ас-2007 | Планировка и застройка города Астаны                                                                              |            |
| 4        | СНиП РК<br>3.02-43-2007*   | Жилые здания   |            |

*Ведомость основных комплектов рабочих чертежей*

| №<br>п/п | Обозначение | Наименование                              | Примечание |
|----------|-------------|-------------------------------------------|------------|
| 1        | -ПЗ         | Общая пояснительная записка               |            |
| 2        | -ГП         | Генеральный план                          |            |
| 3        | -АР         | Архитектурные решения                     |            |
| 4        | -КЖ         | Конструкции железобетонные                |            |
| 5        | -ОВ         | Отопление, вентиляция и кондиционирование |            |
| 6        | -ВК         | Водоснабжение и канализация               |            |
| 7        | -ЭО         | Электрическое освещение                   |            |
| 8        | -ЭМ         | Силовое электрооборудование               |            |
| 9        | -АД         | Автоматическая система дымоудаления       |            |
| 10       | -АПС        | Автоматическая пожарная сигнализация      |            |
| 11       | -СС         | Системы связи и телевидения               |            |

### Основные показатели по генплану

| №<br>п/п                                                   | Наименование                                       | Ед.<br>изм. | Количество, м2 | %     |
|------------------------------------------------------------|----------------------------------------------------|-------------|----------------|-------|
| <i>В границах отведенного участка (на уровне земли)</i>    |                                                    |             |                |       |
| 1                                                          | Площадь участка                                    | га          | 1,18691        | 100   |
| 2                                                          | Площадь застройки                                  | м²          | 6256.61        | 52.71 |
| 3                                                          | Площадь покрытий:                                  | м²          | 2000.00        | 16.85 |
| 4                                                          | Площадь озеленения (в т.ч. армированный газон)     | м²          | 3270.00        | 27.55 |
| 5                                                          | Прочие территории (под бортовым камнем, отмосткой) | м²          | 342.49         | 2.89  |
| <i>На эксплуатируемой кровле</i>                           |                                                    |             |                |       |
| 6                                                          | Площадь покрытий:                                  | м²          | 1649.0         | ---   |
| 7                                                          | Площадь озеленения                                 |             | 1136.0         | ---   |
| <i>В границах участка, отведенного под благоустройство</i> |                                                    |             |                |       |
| 6                                                          | Площадь участка                                    | га          | 0.1293         | 100   |
| 7                                                          | Площадь покрытий                                   | м²          | 752,0          | 58.16 |
| 8                                                          | Площадь озеленения                                 | м²          | 534.0          | 41.30 |
| 9                                                          | Прочие территории                                  | м²          | 7.0            | 0.54  |
| <i>Дополнительное покрытие</i>                             |                                                    |             |                |       |
|                                                            | Площадь покрытий                                   | м²          | 550,0          | ---   |



1. Генеральный план разработан на основании архитектурно-планировочного задания. Земельный участок под строительство многоквартирного жилого комплекса со встроенными помещениями и паркингом, расположенный в г. Нур-Султан, район переченения улиц Ж. Нажимеденова и А 426(проектное название) отведен Постановлением акимата г.Нур-Султан на использование земельного участка в целях проектирования и строительства.
2. Размеры даны в метрах по осям зданий и сооружений.
3. Вертикальную разбивку производить от ближайшего репера.
4. Инженерно-топографическая съемка масштаба 1:500 выполнена ТОО "Сарыарка Девелопмент Групп" от 10.10.2021 года.

Градостроительное и архитектурно-планировочное решения выполнены в соответствии с требованиями СНиП РК, Закона РК "Об архитектурной, градостроительной и строительной деятельности в Республике Казахстан" № 242-III РК от 16.07.01 г. и нормативными документами, действующими на территории РК.

Индивидуальный проект многоквартирного жилого комплекса разработан для строительства в г. Астане. За отм.  $\pm 0,000$  проектируемого здания принят пол первого этажа офисов, что соответствует абсолютной отметке 352.85.

Для обеспечения жильцами парковочными местами в соответствии классу жилья предусмотрен дворовой полузаглубленный паркинг. Отведенная территория в границах участка благоустраивается. Благоустройство включает: озеленение в виде газонов, посадки деревьев и кустарников, установки малых архитектурных форм, скамеек и урн. Наружное освещение решено при помощи фонарей и светильников для подсветки фасадов. Мусорные контейнеры на площадке ТБО предусмотрены согласно санитарных норм, оснащены крышками.

|          |             |                    |        |       |      |   |                                                           |      |        |
|----------|-------------|--------------------|--------|-------|------|---|-----------------------------------------------------------|------|--------|
|          |             |                    |        |       |      | ГП   |                                                           |      |        |
|          |             |                    |        |       |      | Многоквартирный жилой комплекс состроенными помещениями и паркингом,<br>г. Нур-Султан, район Алматы, район пересечения улиц Ж. Нажимеденова и<br>А426 (проектное наименование). |                                                           |      |        |
| Изм.     | Кол. уч.    | Лист               | № док. | Подп. | Дата |   |                                                           |      |        |
|          |             |                    |        |       |      | Общеплощадочные материалы   | Стадия                                                    | Лист | Листов |
|          |             |                    |        |       |      |   | РП                                                        | 1    | 8      |
| ГИП      | Исина       | <i>Исина</i>       | 05.21г |       |      | Общие данные по рабочим чертежам.<br>Ситуационная схема.   | ТОО "Астанатехстройэксперт"<br>ГСЛ №13003021<br>Формат А2 |      |        |
| ГАП      | Полец       | <i>Полец</i>       | 05.21г |       |      |   |                                                           |      |        |
| Проверил | Полец       | <i>Полец</i>       | 05.21г |       |      |   |                                                           |      |        |
| Выполнил | Жандусинова | <i>Жандусинова</i> | 05.21г |       |      |   |                                                           |      |        |

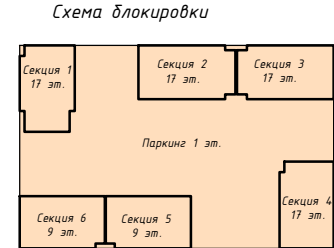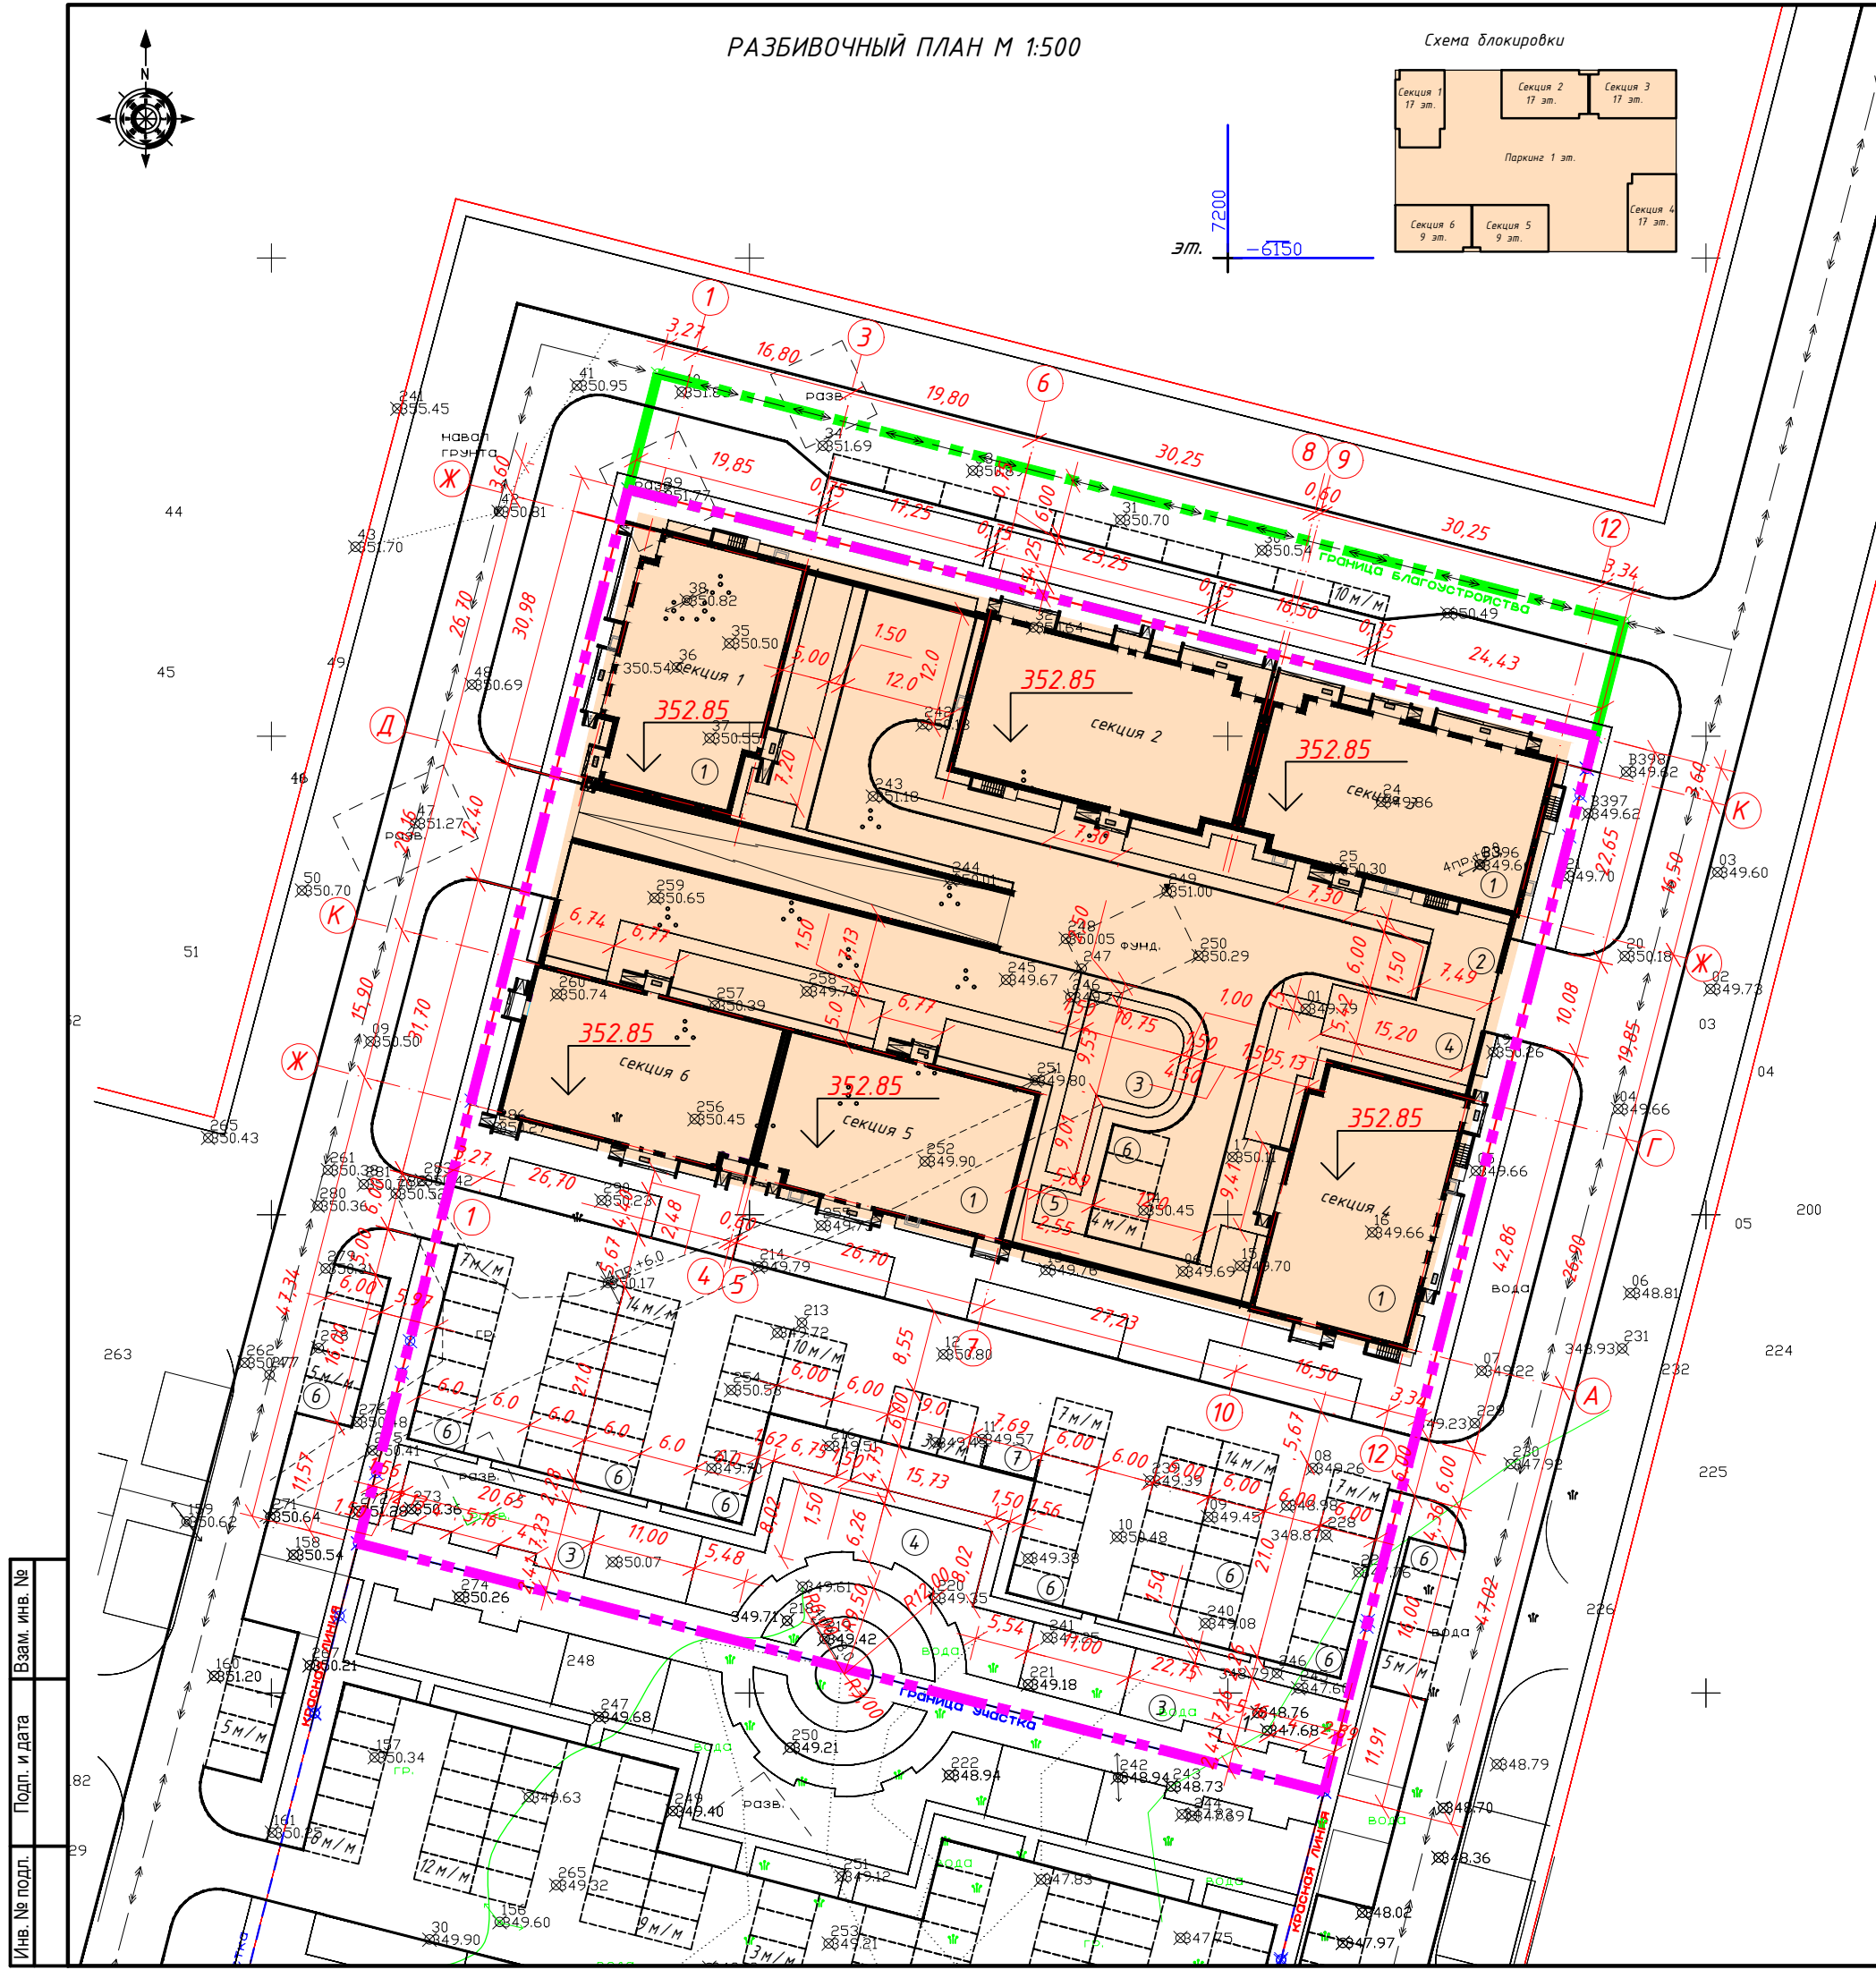

ВЕДОМОСТЬ ЖИЛЫХ И ОБЩЕСТВЕННЫХ ЗДАНИЙ И СООРУЖЕНИЙ

| Номер на плане | Наименование и обозначение                              | Этажность | Количество |         | Площадь, м² |         |                   |          | Строительный объем, м³ |           |
|----------------|---------------------------------------------------------|-----------|------------|---------|-------------|---------|-------------------|----------|------------------------|-----------|
|                |                                                         |           | зданий     | квартир | застройки   |         | общая нормируемая |          | здания                 | всего     |
|                |                                                         |           |            |         | здания      | всего   | здания            | всего    |                        |           |
| 1              | Жилой дом                                               |           |            |         |             |         |                   |          |                        |           |
|                | -секция 1                                               | 17        | 1          | 64      | 64          | 498,23  | 498,23            | 6056,47  | 6056,47                | 26765,88  |
|                | -секция 2                                               | 17        | 1          | 95      | 95          | 512,77  | 512,77            | 7018,39  | 7018,39                | 30587,18  |
|                | -секция 3                                               | 17        | 1          | 95      | 95          | 512,77  | 512,77            | 7054,13  | 7054,13                | 30587,18  |
|                | -секция 4                                               | 17        | 1          | 96      | 96          | 461,00  | 461,00            | 6272,43  | 6272,43                | 27517,27  |
|                | -секция 5                                               | 9         | 1          | 40      | 40          | 465,72  | 465,72            | 3384,98  | 3384,98                | 14331,87  |
|                | -секция 6                                               | 9         | 1          | 40      | 40          | 465,72  | 465,72            | 3384,98  | 3384,98                | 14331,87  |
| 2              | Паркинг -секция 1-7                                     | 1         | 1          | 90      | 90          | 3340,4  | 3340,4            | 3252,3   | 3252,3                 | 19,131.61 |
|                | Итого по жилому комплексу:                              | ---       | ---        | 430 кв. | 430 кв.     | 6256.61 | 6256.61           | 36423.68 | 36423.68               | 163252.86 |
| 3              | Детская площадка                                        | ---       | 3          | ---     | ---         | 448.0   | 448.0             | ---      | ---                    | ---       |
| 4              | Гимнастическая площадка                                 | ---       | 2          | ---     | ---         | 315.0   | 315.0             | ---      | ---                    | ---       |
| 5              | Площадка для отдыха взрослых                            | ---       | 5          | ---     | ---         | 35.0    | 35.0              | ---      | ---                    | ---       |
| 6              | Гостевая автопарковка на 86 м/мест в т.ч. 4 м/м для МГН | ---       | ---        | 86      | 86          | 1572.0  | 1572.0            | ---      | ---                    | ---       |
| 7              | Площадка для ТБО                                        | 1         | 1          | ---     | ---         | 12.00   | 12.00             | ---      | ---                    | ---       |

Условные обозначения:

- Граница участка
- Граница участка, отведенного под благоустройство
- Красная линия
- Проектируемые здания
- Демонтаж существующих сетей
- Здания и сооружения, подлежащие демонтажу

Примечания:  
1. Генеральный план разработан на основании задания на проектирование, топографической топосъемки М1:500, выполненной ТОО "СарыАрка Девелопмент Групп" от 10.01.2021 г.  
2. Плановую привязку проектируемого комплекса вести от координированных границ участка, а дальнейшую привязку элементов благоустройства - от стен проектируемых зданий.  
3. При выполнении разбивочных работ в процессе строительства кроме разбивочного плана использовать архитектурно-строительные чертежи.  
4. Все размеры даны в метрах.  
5. Радиус поворотов транспортных проездов равен 5м.  
6. Система координат -Городская; Система высот-Балтийская.  
7. Класс жилья -4.  
8. Данный лист смотреть с листом ГП-1,3,4,5,6,7.

|      |          |      |        |       |      |
|------|----------|------|--------|-------|------|
| Изм. | Кол. уч. | Лист | № док. | Подп. | Дата |
| 1    | 1        | 1    | 1      |       |      |

|   |  |  |  |                                           |        |
|---|--|--|--|-------------------------------------------|--------|
| ГП   |  |  |  |                                           |        |
| Многоквартирный жилой комплекс с собственными помещениями и паркингом, г. Нур-Султан, район Алматы, район пересечения улиц Ж. Нажмеденова и А426 (проектное наименование). |  |  |  |                                           |        |
| Общеплощадочные материалы   |  |  |  |                                           |        |
| РП   |  |  |  | Лист                                      | Листов |
| ГИП Исина   |  |  |  | 2                                         | ---    |
| ГАП Полец   |  |  |  |                                           |        |
| Проверил Полец   |  |  |  |                                           |        |
| Выполнил Жандусинова   |  |  |  |                                           |        |
| Разбивочный план 1:500   |  |  |  | ТОО "Астанатехстройэксперт" ГСЛ №13003021 |        |

ПЛАН ОРГАНИЗАЦИИ РЕЛЬЕФА М 1:500

Схема блокировки

ВЕДОМОСТЬ ЖИЛЫХ И ОБЩЕСТВЕННЫХ ЗДАНИЙ И СООРУЖЕНИЙ

| Номер на плане | Наименование и обозначение                             | Этажность | Количество |         | Площадь, м <sup>2</sup> |           |                   |                   | Строительный объем, м <sup>3</sup> |           |
|----------------|--------------------------------------------------------|-----------|------------|---------|-------------------------|-----------|-------------------|-------------------|------------------------------------|-----------|
|                |                                                        |           | зданий     | квартир | застройки               | застройки | общая нормируемая | общая нормируемая | здания                             | всего     |
| 1              | Жилой дом                                              |           |            |         |                         |           |                   |                   |                                    |           |
|                | -секция 1                                              | 17        | 1          | 64      | 64                      | 498,23    | 498,23            | 6056,47           | 6056,47                            | 26765,88  |
|                | -секция 2                                              | 17        | 1          | 95      | 95                      | 512,77    | 512,77            | 7018,39           | 7018,39                            | 30587,18  |
|                | -секция 3                                              | 17        | 1          | 95      | 95                      | 512,77    | 512,77            | 7054,13           | 7054,13                            | 30587,18  |
|                | -секция 4                                              | 17        | 1          | 96      | 96                      | 461,00    | 461,00            | 6272,43           | 6272,43                            | 27517,27  |
|                | -секция 5                                              | 9         | 1          | 40      | 40                      | 465,72    | 465,72            | 3384,98           | 3384,98                            | 14331,87  |
|                | -секция 6                                              | 9         | 1          | 40      | 40                      | 465,72    | 465,72            | 3384,98           | 3384,98                            | 14331,87  |
| 2              | Паркинг -секция 1-7                                    | 1         | 1          | 90      | 90                      | 3340,4    | 3340,4            | 3252,3            | 3252,3                             | 19,131.61 |
|                | Итого по жилому комплексу:                             | ---       | ---        | 430 кв. | 430 кв.                 | 6256.61   | 6256.61           | 36423.68          | 36423.68                           | 163252.86 |
| 3              | Детская площадка                                       | ---       | 3          | ---     | ---                     | 448.0     | 448.0             | ---               | ---                                | ---       |
| 4              | Гимнастическая площадка                                | ---       | 2          | ---     | ---                     | 315.0     | 315.0             | ---               | ---                                | ---       |
| 5              | Площадка для отдыха взрослых                           | ---       | 5          | ---     | ---                     | 35.0      | 35.0              | ---               | ---                                | ---       |
| 6              | Гостевая автостоянка на 86 м/мест в т.ч. 4 м/м для МГН | ---       | ---        | 86      | 86                      | 1572.0    | 1572.0            | ---               | ---                                | ---       |
| 7              | Площадка для ТБО                                       | 1         | 1          | ---     | ---                     | 12.00     | 12.00             | ---               | ---                                | ---       |

Условные обозначения:



Граница участка




Граница участка, отведенного под благоустройство




Красная линия



Проектируемые здания

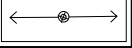

Демонтаж существующих сетей

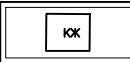

Здания и сооружения, подлежащие демонтажу

352.50

349.76

красная черная

отметки характерных точек

4.5%

36.77

уклон %

направление уклона

352.85

↓

абсолютная отметка пола +0.000


60

50


проектные горизонталы

1. План организации рельефа выполнен в пределах границ отведенного участка с учетом отметок окружающей застройки и рекомендаций ПДП.
2. Отвод поверхностных вод выполнен на проезжие части дорог, с дальнейшим сбросом в городской ливневой коллектор.
3. Данный лист читать совместно с листами ГП-2, 4.
4. Высотную привязку вести от ближайшего пункта полигонометрии.
5. Высотные отметки рельефа даны в метрах.

|          |             |       |        |       |   |                                           |      |
|----------|-------------|-------|--------|-------|---|-------------------------------------------|------|
|          |             |       |        |       | ГП   |                                           |      |
|          |             |       |        |       | Многоквартирный жилой комплекс с встроенными помещениями и паркингом, г. Нур-Султан, район Алматы, район пересечения улиц Ж. Нажмеденова и А426 (проектное наименование). |                                           |      |
| Изм.     | Кол. уч.    | Лист  | № док. | Подп. | Дата   | Стадия                                    | Лист |
|          |             |       |        |       |   | РП                                        | 3    |
|          |             |       |        |       |   | Листов                                    |      |
|          |             |       |        |       |   | ---                                       |      |
|          |             |       |        |       |   | Общеплощадочные материалы                 |      |
| ГИП      | Исина       | 05.21 |        |       |   |                                           |      |
| ГАП      | Полец       | 05.21 |        |       |   |                                           |      |
| Проверил | Полец       | 05.21 |        |       |   |                                           |      |
| Выполнил | Жандусинова | 05.21 |        |       |   |                                           |      |
|          |             |       |        |       |   | План организации рельефа 1:500            |      |
|          |             |       |        |       |   | ТОО "Астанатехстройэксперт" ГСЛ №13003021 |      |

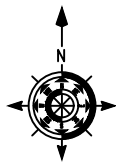

ПЛАН ЗЕМЛЯНЫХ МАСС М 1:500

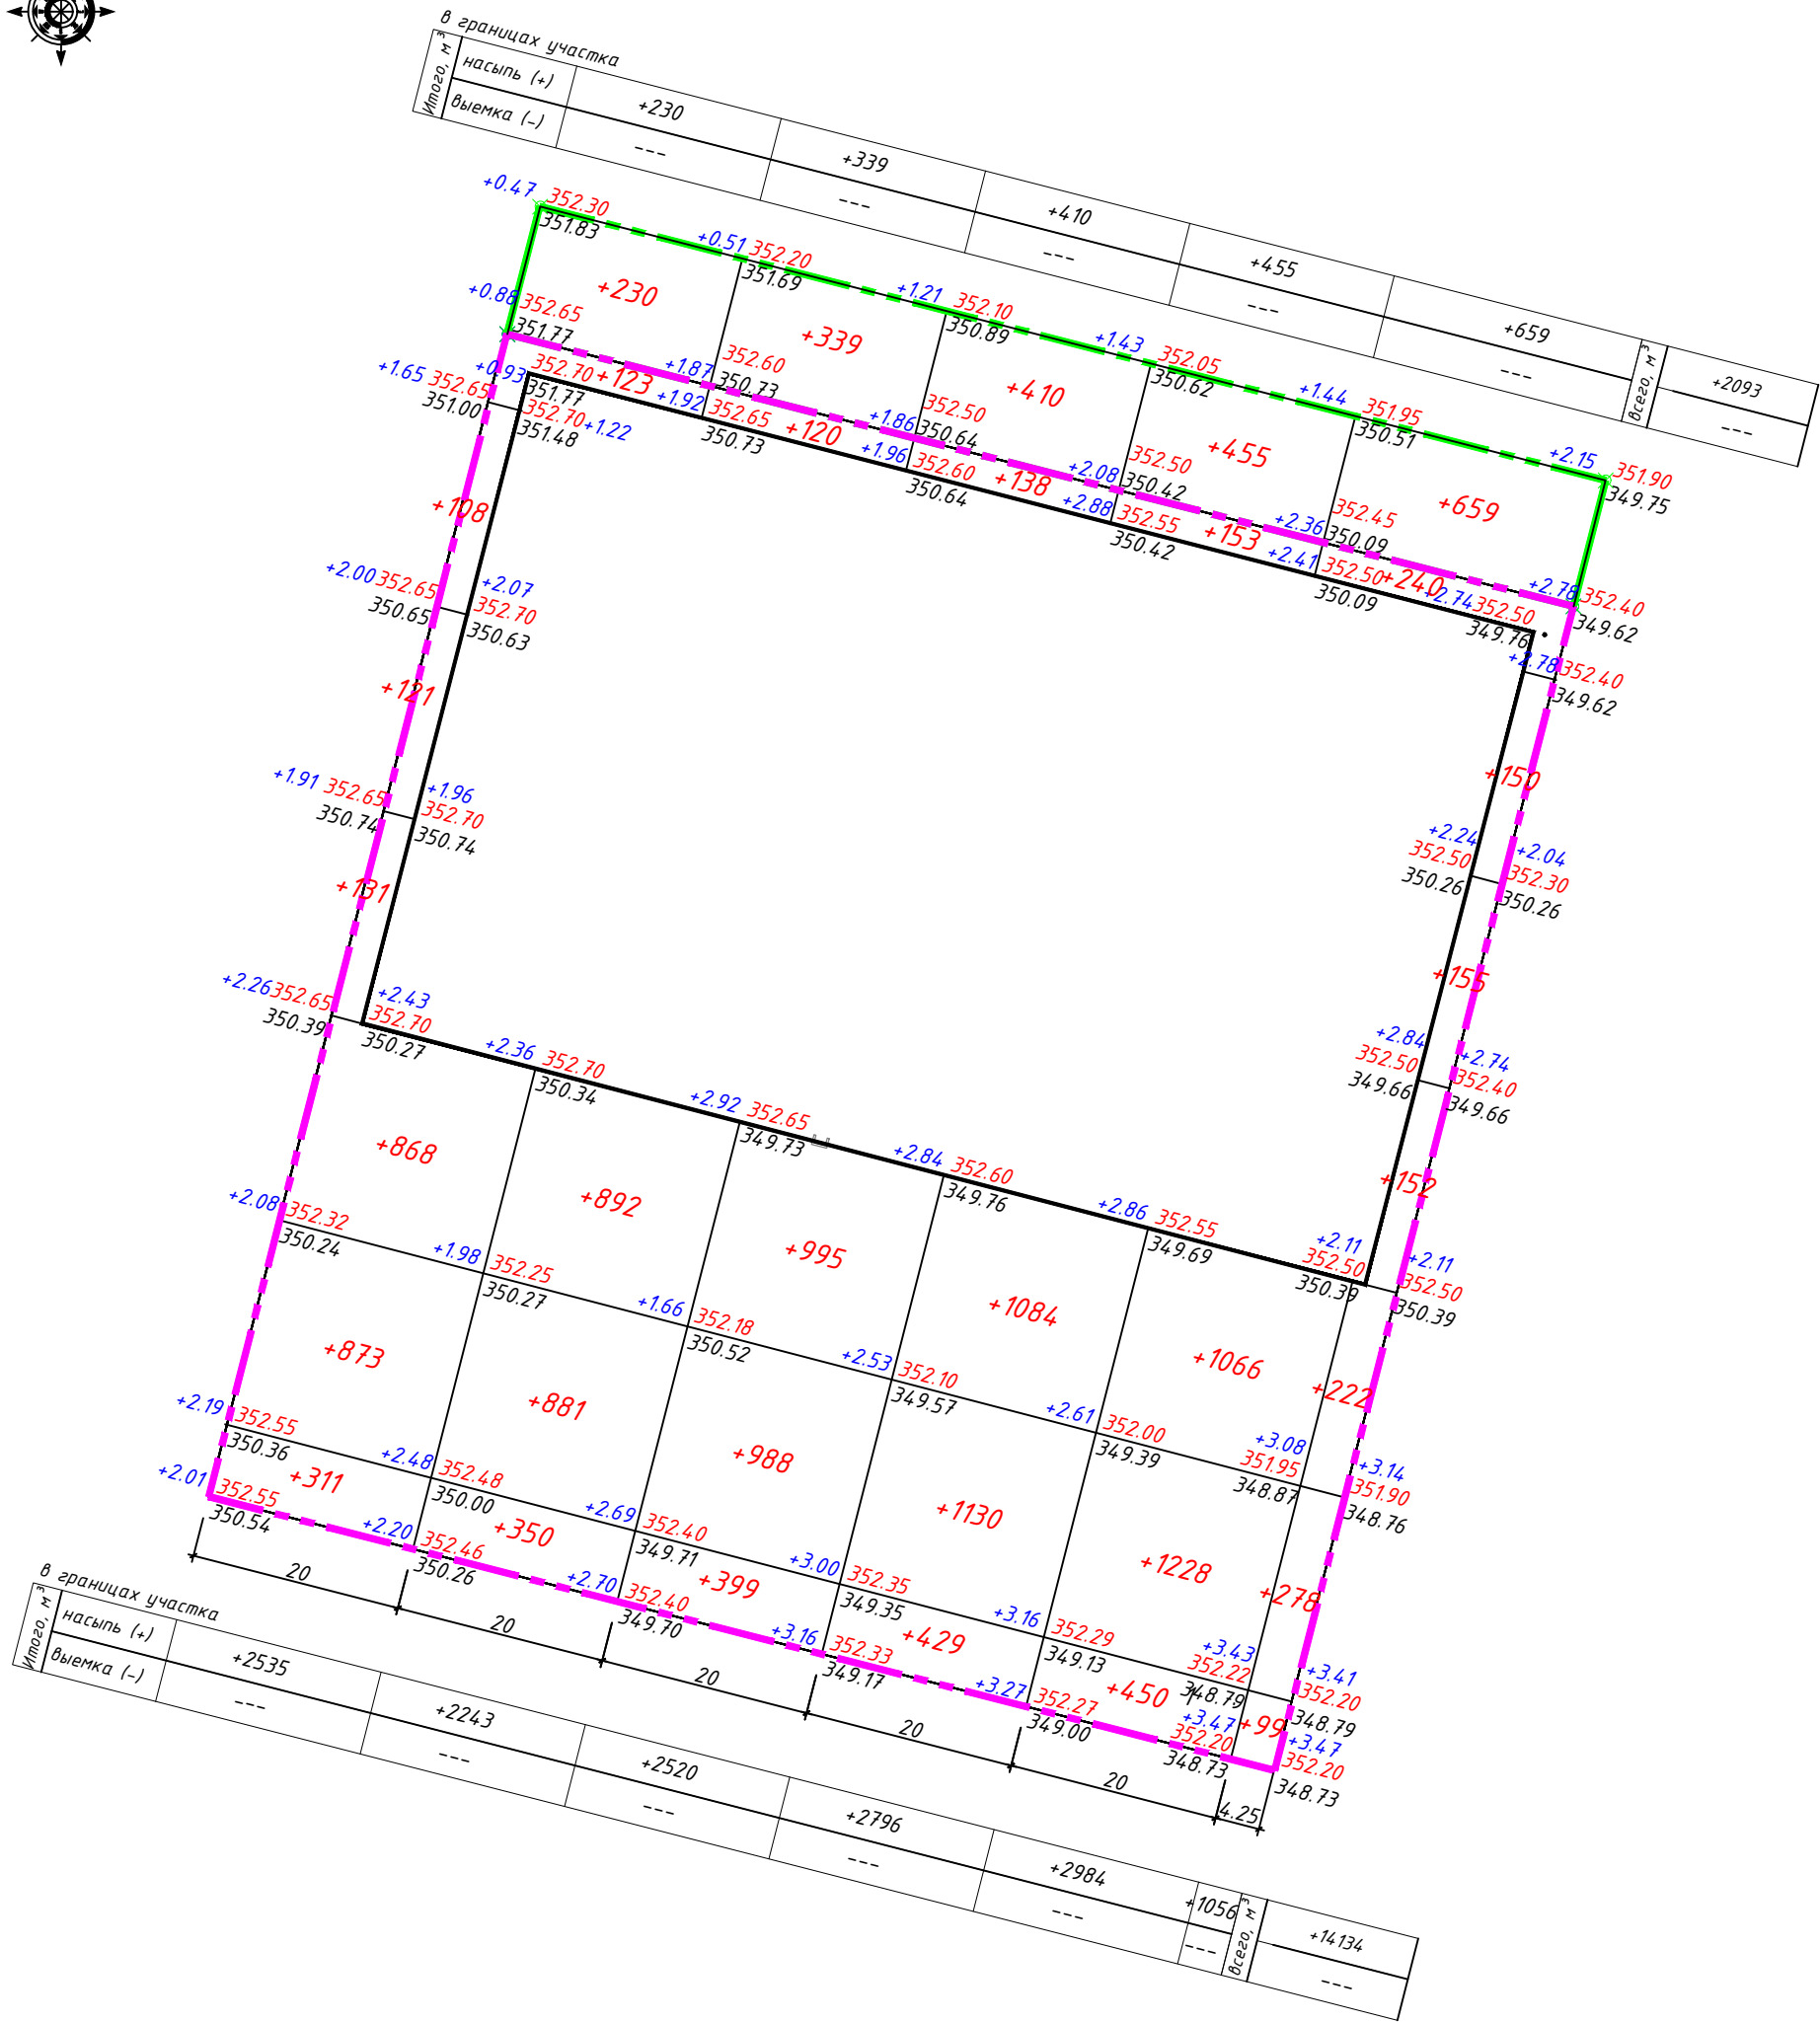

ВЕДОМОСТЬ ОБЪЕМОВ ЗЕМЛЯНЫХ МАСС

| Наименование работ и объемов грунта          | Количество, м³     |            |                    |            | Примечание         |
|----------------------------------------------|--------------------|------------|--------------------|------------|--------------------|
|                                              | В границах участка |            | В границах благ-ва |            |                    |
|                                              | Насыпь (+)         | Выемка (-) | Насыпь (+)         | Выемка (-) |                    |
| 1. Грунт планировки территории               | 14134              | -----      | 2093               | -----      | -----              |
| 2. Вытесненный грунт, в т.ч. при устройстве: | -----              | 1941.0     | -----              | 436.0      | -----              |
| а) подземных частей зданий (сооружений)      | -----              | -----      | -----              | -----      | -----              |
| б) автодорожных покрытий                     | -----              | 1738,0     | -----              | 329,0      | h=0.48м<br>h=0.33м |
| в) подземных сетей                           | -----              | -----      | -----              | -----      | -----              |
| г) водоотводных сооружений                   | -----              | -----      | -----              | -----      | -----              |
| д) плодородной почвы на участках озеленения  | -----              | 203.0      | -----              | 107,0      | h=0.20м            |
| 3. Поправка на уплотнение K=0,1              | 1413,0             | -----      | -----              | -----      | -----              |
| Всего пригодного грунта:                     | 15547.0            | 1941.0     | 2302.0             | 436.0      | -----              |
| 4. Недостаток пригодного грунта<br>Избыток   | -----              | 13606,0    | -----              | 1866.0     | -----              |
| 5. Плодородный грунт всего, в т.ч.:          | -----              | ---        | -----              | -----      | -----              |
| а) используемый для озеленения территории    | 203.0              | ---        | 107,0              | -----      | -----              |
| б) недостаток (избыток) плодородного грунта  | ---                | 203.0      | -----              | 107,0      | -----              |
| 6. Итого перерабатываемого грунта            | 15750.0            | 15750.0    | 2409.0             | 2409.0     | -----              |


Условные обозначения:

|                                              |                                                  |                                                                                       |
|----------------------------------------------|--------------------------------------------------|---------------------------------------------------------------------------------------|
| <div><div>+2.78</div><div>352.40</div></div> | рабочая отметка                                  | <div><div>красная (проектная) отметка</div><div>черная (натурная) отметка</div></div> |
| <div><div>+114</div></div>                   | объем земли в м³. Насыпь, выемка                 |                                                                                       |
| <div><div>-----</div></div>                  | Граница участка, отведенного под благоустройство |                                                                                       |
| <div><div>-----</div></div>                  | Граница участка                                  |                                                                                       |


1. В балансе земляных масс не учтены объемы грунта, вынутого из котлованов проектируемых зданий и сооружений. При осмечивании нулевых циклов сооружений учитываются все перемещения грунта.
2. Данный лист читать совместно с листами ГП-3.
3. По данным геологического отчета плодородный слой на отведенном участке отсутствует.

|          |             |      |        |                    |       |   |                                              |      |        |
|----------|-------------|------|--------|--------------------|-------|---|----------------------------------------------|------|--------|
|          |             |      |        |                    |       | ГП   |                                              |      |        |
|          |             |      |        |                    |       | Многоквартирный жилой комплекс сстроенными помещениями и паркингом, г. Нур-Султан, район Алматы, район пересечения улиц Ж. Нажмеденова и А426 (проектное наименование). |                                              |      |        |
| Изм.     | Кол. уч.    | Лист | № док. | Подп.              | Дата  |   |                                              |      |        |
|          |             |      |        |                    |       | Общеплощадочные материалы   | Стадия                                       | Лист | Листов |
|          |             |      |        |                    |       |   | РП                                           | 4    | ---    |
| ГИП      | Исина       |      |        | <i>Исина</i>       | 05.21 | План земляных масс<br>1:500   | ТОО "Астанатехстройэксперт"<br>ГСЛ №13003021 |      |        |
| ГАП      | Полец       |      |        | <i>Полец</i>       | 05.21 |   |                                              |      |        |
| Проверил | Полец       |      |        | <i>Полец</i>       | 05.21 |   |                                              |      |        |
| Выполнил | Жандусинова |      |        | <i>Жандусинова</i> | 05.21 |   |                                              |      |        |



ПЛАН ПОКРЫТИЯ ПРОЕЗДОВ, ТРОТУАРОВ И ПЛОЩАДОК М 1:500

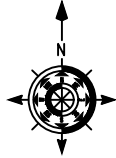

Эт. 7200  
-6150

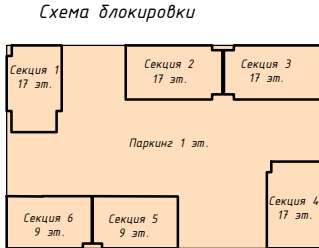

Ведомость тротуаров, дорожек и площадок
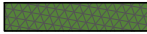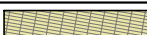
| Условное изображение                                                                | Наименование                          | Тип  | Площадь покрытия, м <sup>2</sup> | Бордюр из бортового камня |        |
|-------------------------------------------------------------------------------------|---------------------------------------|------|----------------------------------|---------------------------|--------|
|                                                                                     |                                       |      |                                  | Тип                       | Кол.м  |
| В ГРАНИЦЕ УЧАСТКА (на уровне земли)                                                 |                                       |      |                                  |                           |        |
|  | Парковка (армированный газон)         | X    | 2425.00                          | Бр. 100. 30.15            | 330.00 |
|  | Тротуар (брусчатка)                   | II   | 1436.00                          | Бр. 100. 20.8             | 802.00 |
|  | Площадка ТБО (бетон)                  | III  | 12.00                            | ---                       | ---    |
|  | Детская площадка (резиновое покрытие) | IV   | 320.00                           | Бр. 100. 20.8             | ---    |
|  | Спортплощадка (резиновое покрытие)    | IV   | 232.00                           | Бр. 100. 20.8             | ---    |
| НА ЭКСПЛУАТИРУЕМОЙ КРОВЛЕ                                                           |                                       |      |                                  |                           |        |
|  | Проезд (асфальтобетон)                | V    | 955.00                           | Бр. 100. 30.15            | 282.00 |
|  | Тротуар (брусчатка)                   | VI   | 483.00                           | Бр. 100. 20.8             | 423.00 |
|  | Детская площадка (резиновое покрытие) | VII  | 128.00                           | Бр. 100. 20.8             | ---    |
|  | Спортплощадка (резиновое покрытие)    | VIII | 83.00                            | Бр. 100. 20.8             | ---    |
|  | Рампа на эксплуатируемую кровлю       | IX   | 253.00                           | ---                       | ---    |
| В ГРАНИЦАХ БЛАГОУСТРОЙСТВА                                                          |                                       |      |                                  |                           |        |
|  | Проезд (асфальтобетон)                | I    | 537.00                           | Бр. 100. 30.15            | 105.00 |
|  | Тротуар (брусчатка)                   | II   | 215.00                           | Бр. 100. 20.8             | 300.00 |
| ВНЕ УЧАСТКА                                                                         |                                       |      |                                  |                           |        |
|  | Проезд (асфальтобетон)                | I    | 550.00                           | Бр. 100. 30.15            | 155.00 |


Условные обозначения:

- Граница участка
- Граница участка, отведенного под благоустройство
- Красная линия
- Проектируемые здания
- Демонтаж существующих сетей
- Здания и сооружения, подлежащие демонтажу

- Типы мощения взяты по ГОСТу 17608-91.
- В местах пересечения тротуаров с проезжей частью необходимо устроить пандус уклоном не более 10%.
- Данный лист смотреть совместно с листами ГП-2.

|          |             |      |        |                    |       |   |                                              |      |        |
|----------|-------------|------|--------|--------------------|-------|---|----------------------------------------------|------|--------|
|          |             |      |        |                    |       | ГП   |                                              |      |        |
|          |             |      |        |                    |       | Многоквартирный жилой комплекс с встроенными помещениями и паркингом, г. Нур-Султан, район Алматы, район пересечения улиц Ж. Нажмиденова и А426 (проектное наименование). |                                              |      |        |
| Изм.     | Кол. уч.    | Лист | № док. | Подп.              | Дата  |   |                                              |      |        |
|          |             |      |        |                    |       | Общеплощадочные материалы   | Стадия                                       | Лист | Листов |
|          |             |      |        |                    |       |   | РП                                           | 5    | ---    |
| ГИП      | Исина       |      |        | <i>Исина</i>       | 05.21 | План покрытия проездов, тротуаров и площадок М 1:500   | ТОО "Астанатехстройэксперт"<br>ГСЛ №13003021 |      |        |
| ГАП      | Полец       |      |        | <i>Полец</i>       | 05.21 |   |                                              |      |        |
| Проверил | Полец       |      |        | <i>Полец</i>       | 05.21 |   |                                              |      |        |
| Выполнил | Жандусинова |      |        | <i>Жандусинова</i> | 05.21 |   |                                              |      |        |



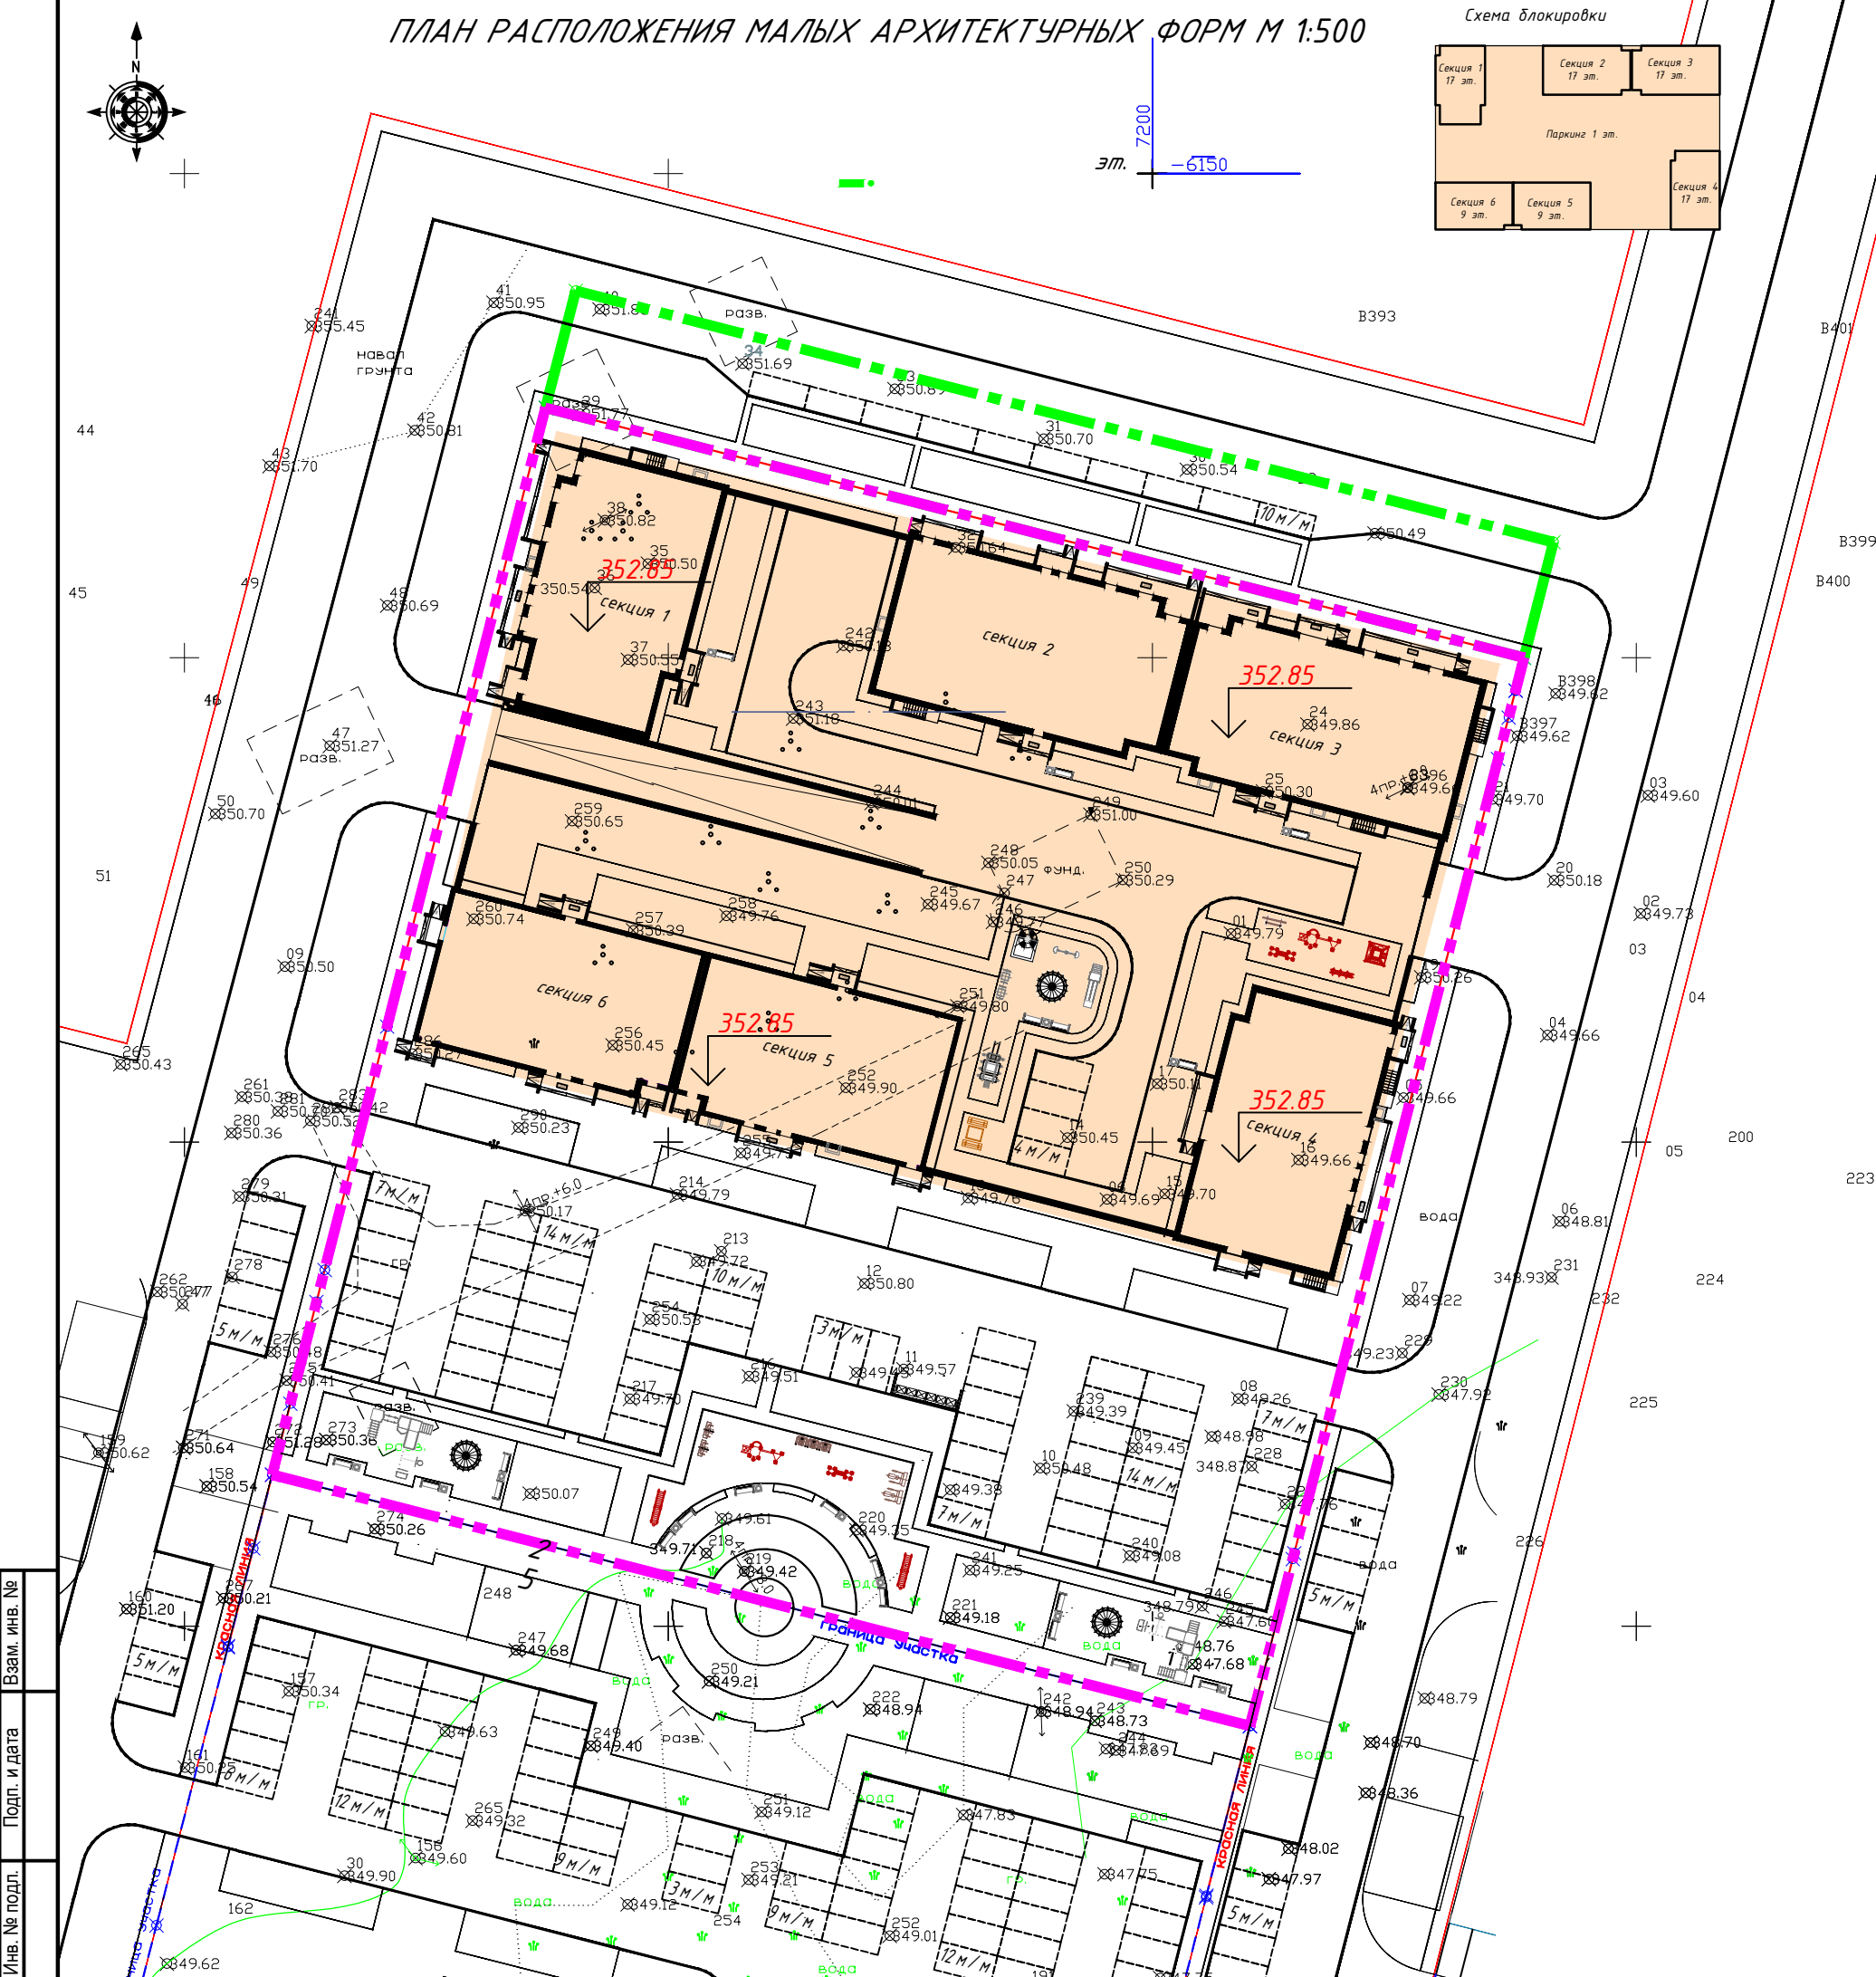

ВЕДОМОСТЬ МАЛЫХ АРХИТЕКТУРНЫХ ФОРМ И ПЕРЕНОСНЫХ ИЗДЕЛИЙ

| Поз.               | Обозначение | Наименование                                                         | Кол. | Примечание                         |
|--------------------|-------------|----------------------------------------------------------------------|------|------------------------------------|
| На кровле паркинга |             |                                                                      |      |                                    |
| 1                  |             | Урна из мраморного камня, модель: Artem                              | 5    | УСН РК 8.02-03-2019 8601-0303-0401 |
| 2                  |             | Скамейка из мраморного камня с деревянным настилом, модель: Origami2 | 6    | УСН РК 8.02-03-2019 8601-0302-0502 |
| 3                  |             | Детский игровой комплекс                                             | 1    | УСН РК 8.02-03-2019 8601-0113-0103 |
| 4                  |             | Песочница "Ромашка"                                                  | 1    | УСН РК 8.02-03-2019 8601-0109-0308 |
| 5                  |             | Карусель "Ромашка"                                                   | 3    | УСН РК 8.02-03-2019 8601-0101-0105 |
| 6                  |             | Качалка-балансир "Большая"                                           | 1    | УСН РК 8.02-03-2019 8601-0104-0102 |
|                    |             | Летняя беседка со скамейкой                                          | 1    | УСН РК 8.02-03-2017 8601-0106-0306 |
|                    |             | Качалка на пружине "Вертолетик"                                      | 2    | УСН РК 8.02-03-2019 8601-0104-0510 |
|                    |             | Горка «Мини»                                                         | 1    | УСН РК 8.02-03-2019 8601-0102-0101 |
| 7                  |             | Детский спортивный комплекс                                          | 1    | УСН РК 8.02-03-2017 8601-0201-0114 |
| 8                  |             | Гимнастический городок (от 7 до 12 лет)                              | 1    | УСН РК 8.02-03-2017 8601-0201-0109 |
|                    |             | Спортивное бревно "Баланс"                                           | 1    | УСН РК 8.02-03-2017 8601-0207-0304 |
|                    |             | Гимнастический комплекс "Мостики"                                    | 1    | УСН РК 8.02-03-2017 8601-0106-0102 |
|                    |             | Брусья                                                               | 1    | УСН РК 8.02-03-2017 8601-0213-0201 |

|                                    |  |                                                                      |    |                                    |
|------------------------------------|--|----------------------------------------------------------------------|----|------------------------------------|
| На уровне земли в границах участка |  |                                                                      |    |                                    |
| 1                                  |  | Урна из мраморного камня, модель: Artem                              | 10 | УСН РК 8.02-03-2019 8601-0303-0401 |
| 2                                  |  | Скамейка из мраморного камня с деревянным настилом, модель: Origami2 | 14 | УСН РК 8.02-03-2019 8601-0302-0502 |
|                                    |  | Детский игровой комплекс                                             | 2  | УСН РК 8.02-03-2019 8601-0113-0102 |
| 9                                  |  | Спортивный тренажер                                                  | 2  | УСН РК 8.02-03-2017 8601-0216-0105 |
| 10                                 |  | Спортивный тренажер                                                  | 3  | УСН РК 8.02-03-2017 8601-0216-0107 |
|                                    |  | Детский рукоход с брусьями и шведской стенкой                        | 2  | УСН РК 8.02-03-2017 8601-0202-0105 |
|                                    |  | Спортивный тренажер                                                  | 2  | УСН РК 8.02-03-2017 8601-0216-0105 |
| 20                                 |  | Навес над мусорными баками                                           | 2  | УСН РК 8.02-03-2019 8601-0307-0105 |
|                                    |  | Мусорные контейнеры 0.75м3                                           | 6  | Покупное изделие                   |
|                                    |  | Гимнастический городок (от 7 до 12 лет)                              | 1  | УСН РК 8.02-03-2017 8601-0201-0109 |
|                                    |  | Гимнастический комплекс "Мостики"                                    | 1  | УСН РК 8.02-03-2017 8601-0106-0102 |

Условные обозначения:

|  |                                                  |  |                                           |
|--|--------------------------------------------------|--|-------------------------------------------|
|  | Граница участка                                  |  | Проектируемые здания                      |
|  | Граница участка, отведенного под благоустройство |  | Демонтаж существующих сетей               |
|  | Красная линия                                    |  | Здания и сооружения, подлежащие демонтажу |

- Данный лист совместно читать с листами ГП-2,5,6.
- Уличные фонари и светильники парковые см. раздел ЭС "Наружное освещение".

|          |             |      |        |                                                                                       |       |   |  |                                              |      |        |
|----------|-------------|------|--------|---------------------------------------------------------------------------------------|-------|---|--|----------------------------------------------|------|--------|
|          |             |      |        |                                                                                       |       | ГП   |  |                                              |      |        |
|          |             |      |        |                                                                                       |       | Многоквартирный жилой комплекс сстроенными помещениями и паркингом, г. Нур-Султан, район Алматы, район пересечения улиц Ж. Нахимеденова и А426 (проектное наименование). |  |                                              |      |        |
| Изм.     | Кол. уч.    | Лист | № док. | Подп.                                                                                 | Дата  |   |  |                                              |      |        |
|          |             |      |        |                                                                                       |       | Общеплощадочные материалы   |  | Стадия                                       | Лист | Листов |
|          |             |      |        |                                                                                       |       |   |  | РП                                           | 7    | ---    |
| ГИП      | Исина       |      |        |  | 05.21 | План расположения малых архитектурных форм М 1:500   |  | ТОО "Астанатехстройэксперт"<br>ГСЛ №13003021 |      |        |
| ГАП      | Полец       |      |        |  | 05.21 |   |  |                                              |      |        |
| Проверил | Полец       |      |        |  | 05.21 |   |  |                                              |      |        |
| Выполнил | Жандусинова |      |        |  | 05.21 |   |  |                                              |      |        |

