

Согласовано
Группа КЖ
Группа КМ
Группа ТГВ
Каст
Захарова
Голов
Взам. инв. №
Подпись и дата
Инв. № подл.

ВЕДОМОСТЬ РАБОЧИХ ЧЕРТЕЖЕЙ ОСНОВНОГО КОМПЛЕКТА

Лист	Наименование	Примечание
1	Общие данные.	
2	Разбивочный план	М 1:500

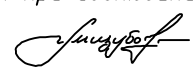
ПЕРЕЧЕНЬ АКТОВ ОСВИДЕТЕЛЬСТВОВАНИЯ СКРЫТЫХ РАБОТ

Наименование актов	Обоснование	Необход (+)	Примеч.
1. Акт на возведение и уплотнение земляного полотна	СП РК 3.03-101-2013 п.7	+	
2. Акт на полное выполнение вертикальной планировки строительной площадки с уплотнением насыпей до проектного коэффициента плотности, профилирование до проектных отметок водоотводных устройств	СН РК 1.03-00-2011*	+	
3. Акт на устройство основания и покрытия автодорог, тротуаров, садовых дорожек.	СП РК 3.03-101-2013 п.7 СН РК 3.03-01-2013		
4. Посадка деревьев, кустарников, устройство газонов установка малых форм архитектуры	СН РК 3.01-05-2013 п.5.5, п.5.6 СП РК 3.01-105-2013 п.4.2, п.4.6	+	

ВЕДОМОСТЬ ССЫЛОЧНЫХ И ПРИЛАГАЕМЫХ ДОКУМЕНТОВ

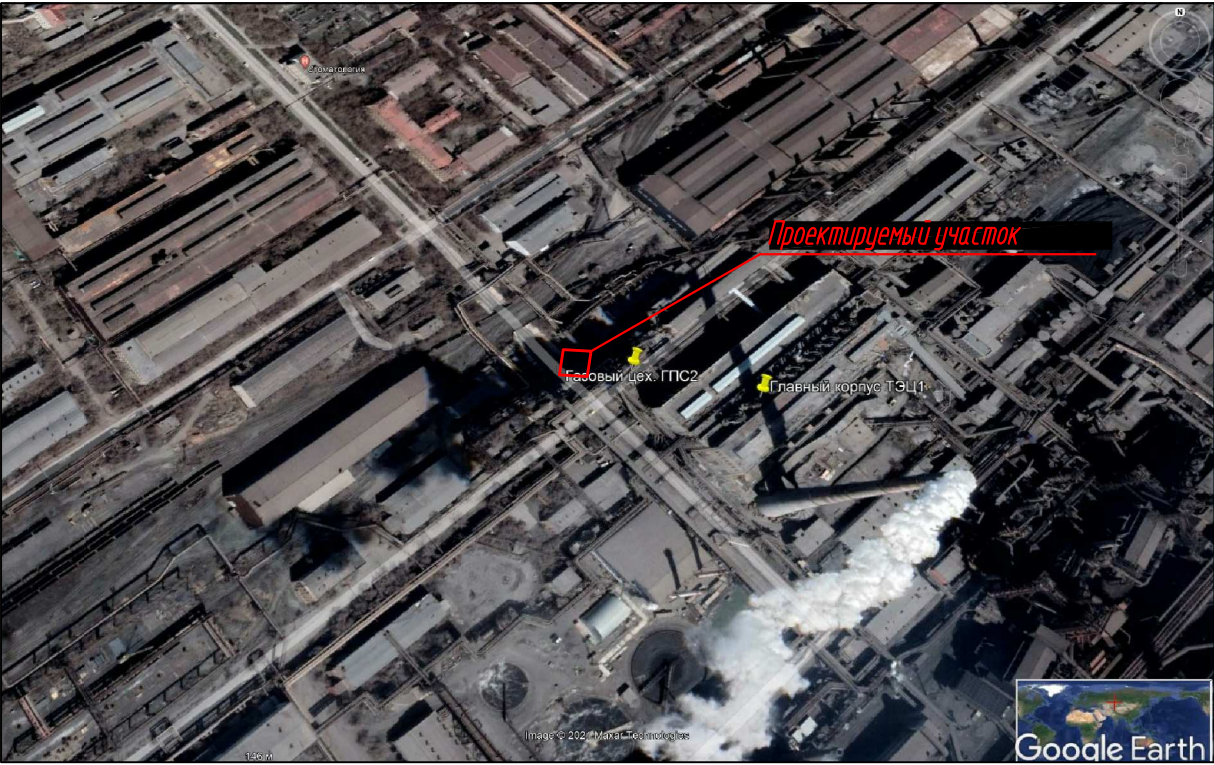
Обозначение	Наименование	Примечание
	Ссылочные документы:	
ГОСТ 21.204-93	Условные графические обозначения и изображения элементов генеральных планов и сооружений транспорта	
ГОСТ 21.508-93	Правила выполнения рабочей документации генеральных планов предприятий, сооружений и жилищно-гражданских объектов	
ГОСТ 21.701-2013	Правила выполнения рабочей документации автомобильных дорог	

Рабочий проект выполнен в соответствии с техническими регламентами и государственными нормативами, действующими на территории Республики Казахстан и предусматривает технические решения, обеспечивающие требования экологических норм, взрывопожарную и пожарную безопасность здания при соблюдении установленных норм и правил.

Главный инженер проекта  Чепезубов Н.Ю.



СИТУАЦИОННЫЙ ПЛАН



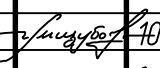
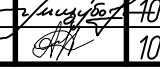
 
ОБЩИЕ УКАЗАНИЯ:

Рабочий проект "Газовый цех. ГПС-2. Подача природного газа. АО "АрселорМиттал Темиртау" выполнен на основании:

- технического задания от заказчика АО "АрселорМиттал Темиртау";
- топоъемки, выполненной ТОО "Геомаркшейдер" М1:500, в июне 2021г.;
- задания от смежных отделов.

50°02' северной широты и 73°01' восточной долготы. Рельеф площадки относительно ровный и характеризуется абсолютными отметками поверхности 65.00м-66.00м. Проектируемый участок находится на застроенной территории металлургического завода АО "АрселорМиттал Темиртау", в районе главного корпуса ТЭЦ1. Поверхность участка ровная, спланированная, в основном асфальтированная, с большим количеством воздушных и подземных коммуникаций. В связи с незначительностью проектируемой площади застройки, благоустройство и озеленение не предусмотрено. Площадь участка отведена с учетом размещения полного комплекса сооружений. На площадке проектирования находится следующие сооружения:

- Здание ГПС №2 (существ.);
- Площадка расположения ГРУ (проект.);
- Проектируемые сети газопровода.

						297-0-ГП			
						Газовый цех. ГПС-2. Подача природного газа. АО "АрселорМиттал Темиртау" г. Темиртау			
Изм.	Кол.уч.	Лист	№ док.	Подпись	Дата	Общеплощадочные материалы	Стадия	Лист	Листов
ГИП	Чепезубов		10.21				РП	1	2
Разработал	Даулетова		10.21			Общие данные	ТОО "Курылысэкспертпроект"		
Проверил	Чепезубов		10.21						
Н.контр.	Мажит		10.21						

