


# Схема проектируемых дорог в п.Рауан в г.Актобе

50°18'6.28"C  
57°20'32.04"E

50°18'6.91"C  
57°21'8.04"E

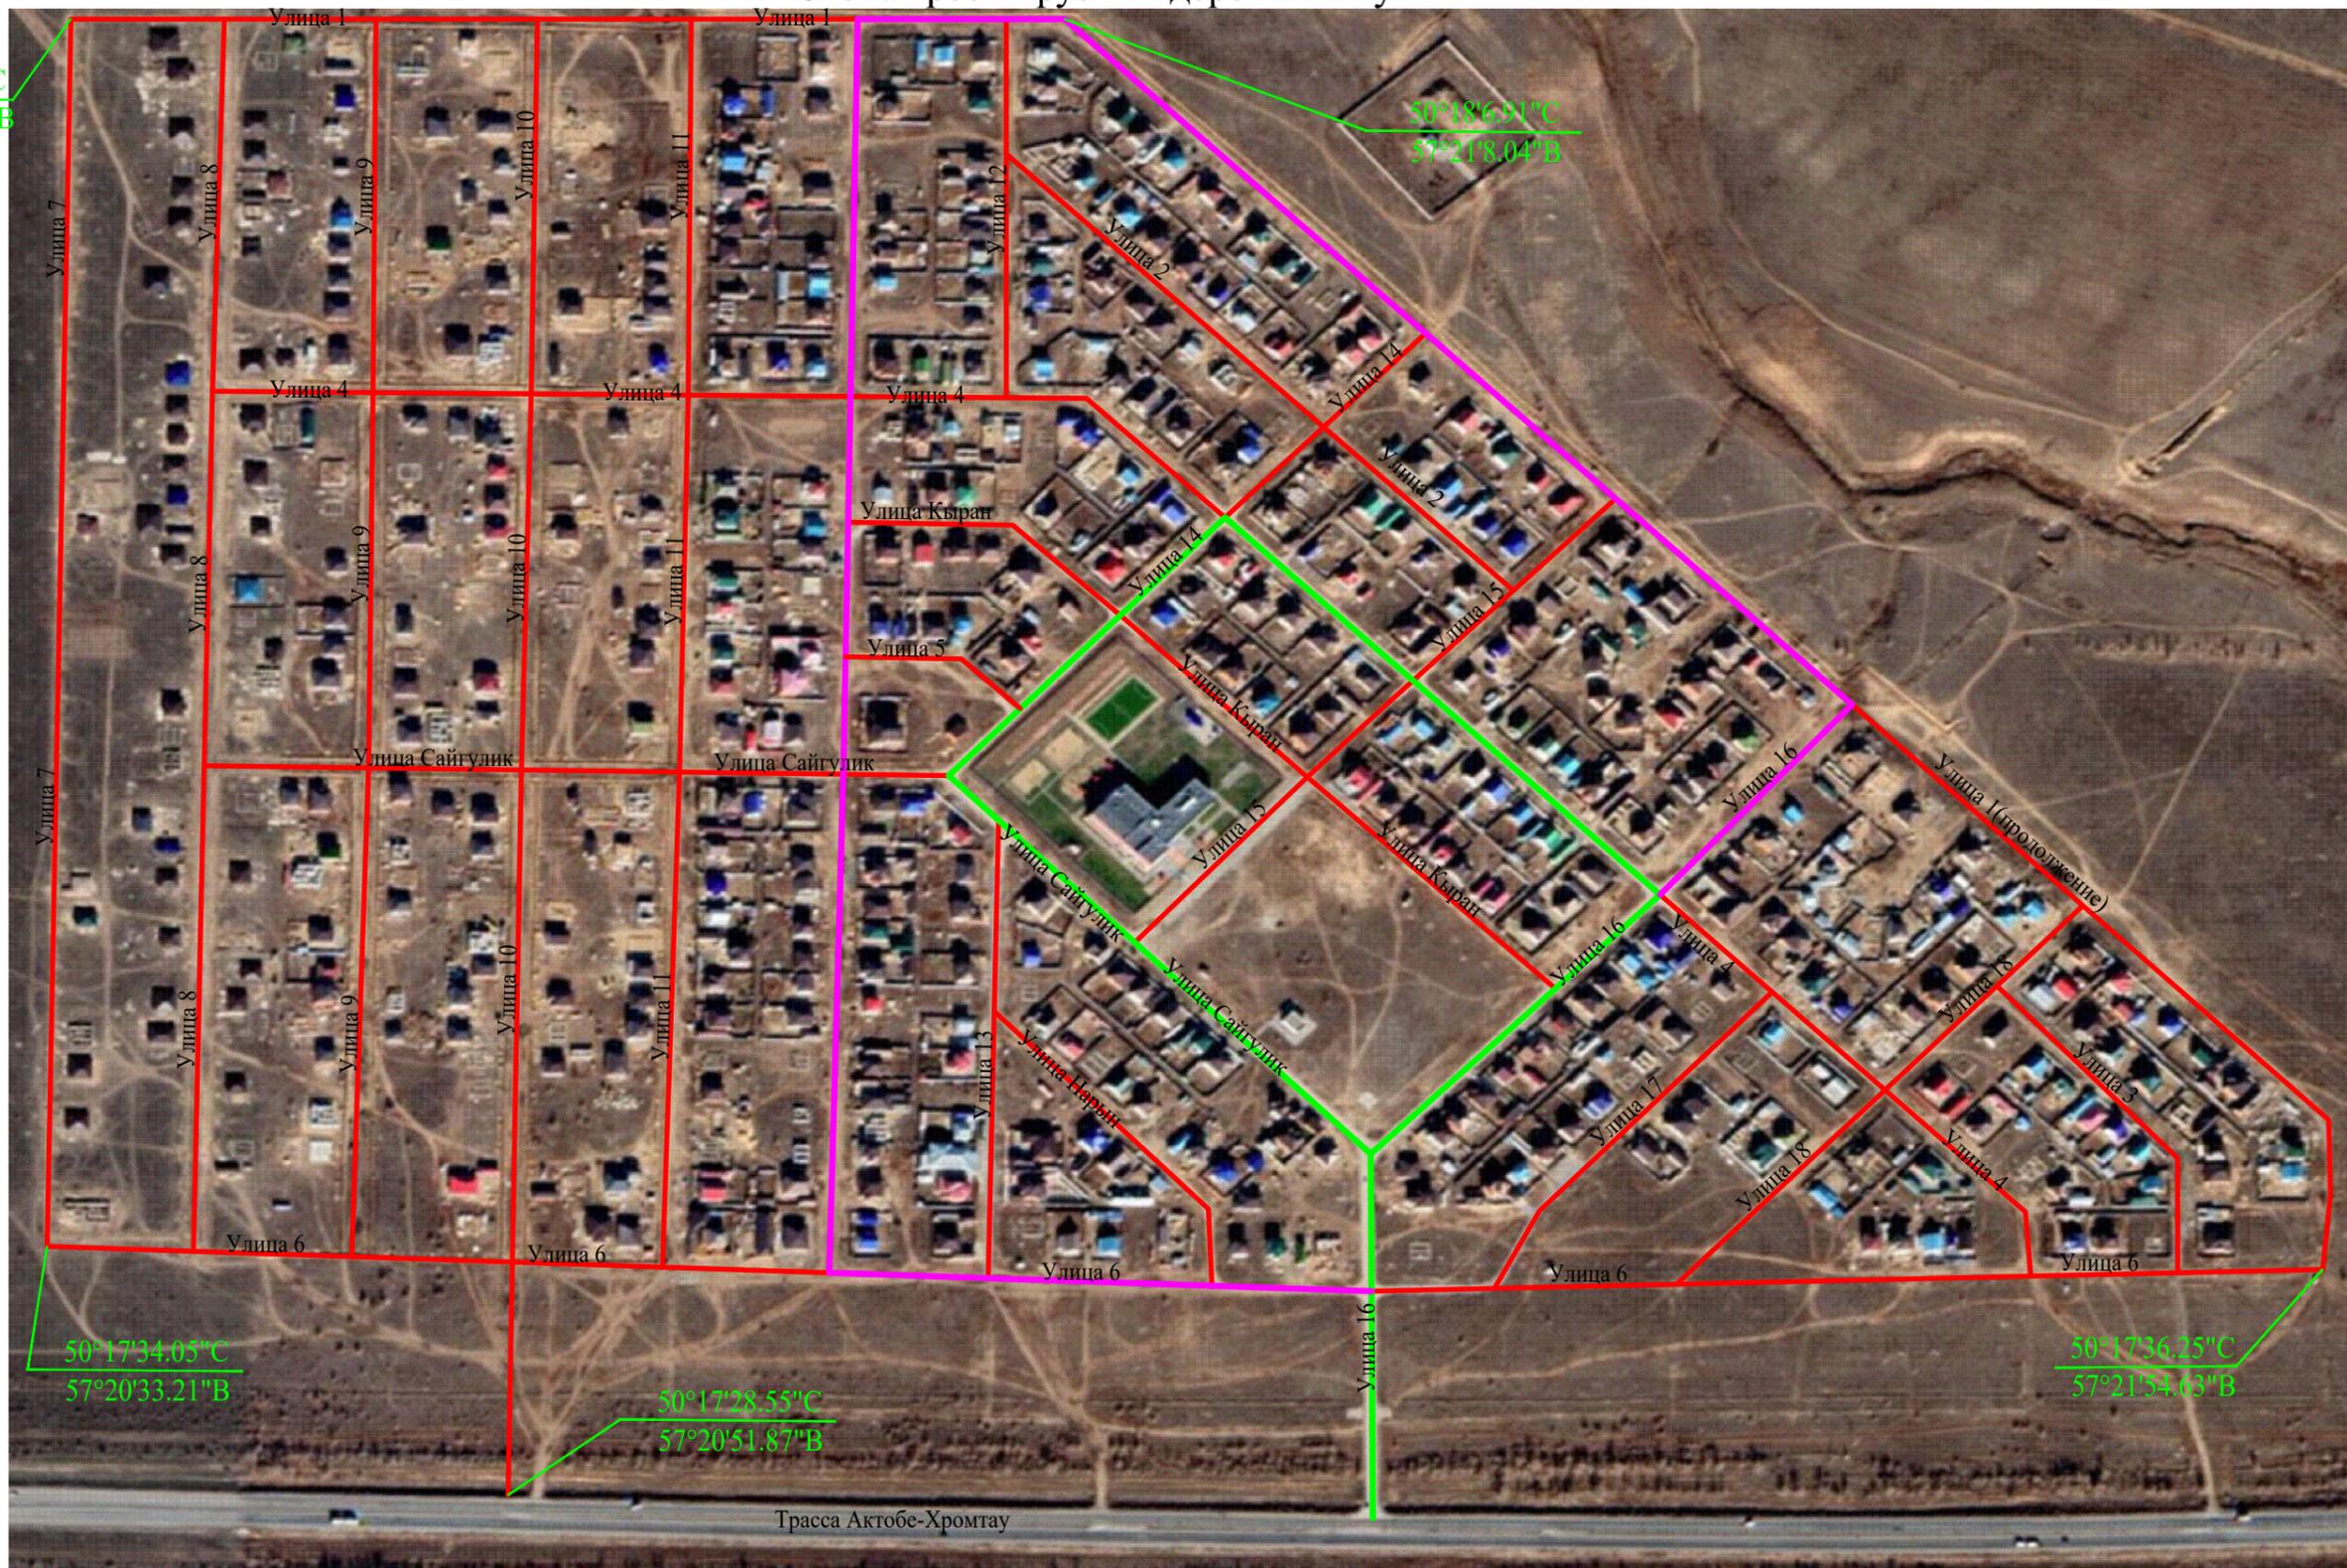

- - Проектируемые автодороги
- - Существующие автодороги

058-СК-АД-2021					
Разработка проектно-сметной документации на строительство автомобильных дорог в п.Рауан в г.Актобе					
Изм.	Кол.	Лист	№ док	Подпись	Дата
ГИП		Жанденеев К.			2021г.
Выполнил		Нургалиев М.			2021г.
Проверил		Жанденеев К			2021г.
Н.контроль		Маратов М.			2021г.
Общие данные				Стадия	Лист
Ситуационная схема				РП	1
				Листов	1
				ООО "СК Инжиниринг"	