



ҚАУЛЫ

2021 м. 27 шілде

Алматы қаласы

ПОСТАНОВЛЕНИЕ

№ 3/387

город Алматы

Алматы қаласының аумағында құрылыс салу,
қайта жаңғырту және абаттандыру туралы

Қазақстан Республикасының «Қазақстан Республикасындағы сәулет, қала құрылысы және құрылыс қызметі туралы» Заңының 25 бабы 1 тармағының 12) тармақшасына сәйкес, Алматы қаласының әкімдігі **ҚАУЛЫ ЕТЕДІ:**

1. Қазақстан Республикасының заңнамасымен белгіленген тәртіпте, осы қаулының қосымшасына сәйкес 4 (төрт) объектінің құрылысын салу, құрылыстарды, инженерлік және көлік коммуникацияларын қайта жаңғырту, сондай-ақ абаттандыру туралы шешім қабылданып.

2. Алматы қаласы Қалалық жоспарлау және урбанистика басқармасы Қазақстан Республикасының заңнамасымен белгіленген тәртіпте осы қаулыдан туындайтын шараларды қабылдасын.

3. Осы қаулының орындалуын бақылау Алматы қаласы әкімінің орынбасары С.Д. Құсайыновқа жүктелсін.

Алматы қаласының әкімі



Б. Сағынтаев



ҚАУЛЫ

27 шілде 2021 ж.

Алматы қаласы

ПОСТАНОВЛЕНИЕ

№ 3/387

город Алматы

О застройке, реконструкции и благоустройстве
территории города Алматы

В соответствии с подпунктом 12) пункта 1 статьи 25 Закона Республики Казахстан «Об архитектурной, градостроительной и строительной деятельности в Республике Казахстан», акимат города Алматы **ПОСТАНОВЛЯЕТ:**

1. Принять решение о застройке, реконструкции сооружений, инженерных и транспортных коммуникаций, а также благоустройстве 4 (четыре) объектов в установленном законодательством Республики Казахстан порядке, согласно приложению к настоящему постановлению.

2. Управлению городского планирования и урбанистики города Алматы в установленном законодательством Республики Казахстан порядке принять меры, вытекающие из настоящего постановления.

3. Контроль за исполнением настоящего постановления возложить на заместителя акима города Алматы Кусайынова С.Д.

Аким города Алматы



Б. Сағынтаев

Алматы қаласы әкімдігінің
2021 жылғы « 29 » шілдедегі
№ 3/384 қаулысына қосымша

Алматы қаласының құрылысқа, қайта жаңғыртуға,
сондай-ақ абаттандыруға жататын құрылыстары,
инженерлік және көлік коммуникациялары

№	Нысанның атауы	Өлшем бірлігі	Саны
1	Жұбанов көшесін Момышұлы көшесінен қала шекарасына дейін ұзарту	километр	5
2	Түркісіб ауданы, Ержапов көшесі бойындағы теміржолдар арқылы жер асты жаяу жүргіншілер өткелінің құрылысы	дана	1
3	Медеу ауданы, Рысқұлов даңғылы бойындағы «Парасат» тұрғын үй кешенінің маңындағы жаяу жүргіншілер өткелінің құрылысы	дана	1
4	Әл-Фараби даңғылы бойындағы Есентай өзені арқылы автомобиль көпірін қайта жаңғырту	дана	1


Приложение
к постановлению акимата города Алматы
от « 29 » июля 2021 года № 3/384

Сооружения, инженерные и транспортные
коммуникации города Алматы, подлежащие
строительству, реконструкции, а также благоустройству

№	Наименование объекта	Единица измерения	Количество
1	Пробивка улицы Жубанова от улицы Момышұлы до границы города	километр	5
2	Строительство подземного пешеходного перехода через железно-дорожные пути по улице Ержанова, в Турксибском районе	штук	1
3	Строительство пешеходного перехода по проспекту Рыскулова в районе жилого комплекса «Парасат», в Медеуском районе	штук	1
4	Реконструкция автодорожного моста через реку Есентай по проспекту Аль-Фараби	штук	1

Ақпай (Ақпай) Е. Әміре, (Ақпай)

Ақпай (Ақпай) Е. Әміре, (Ақпай)

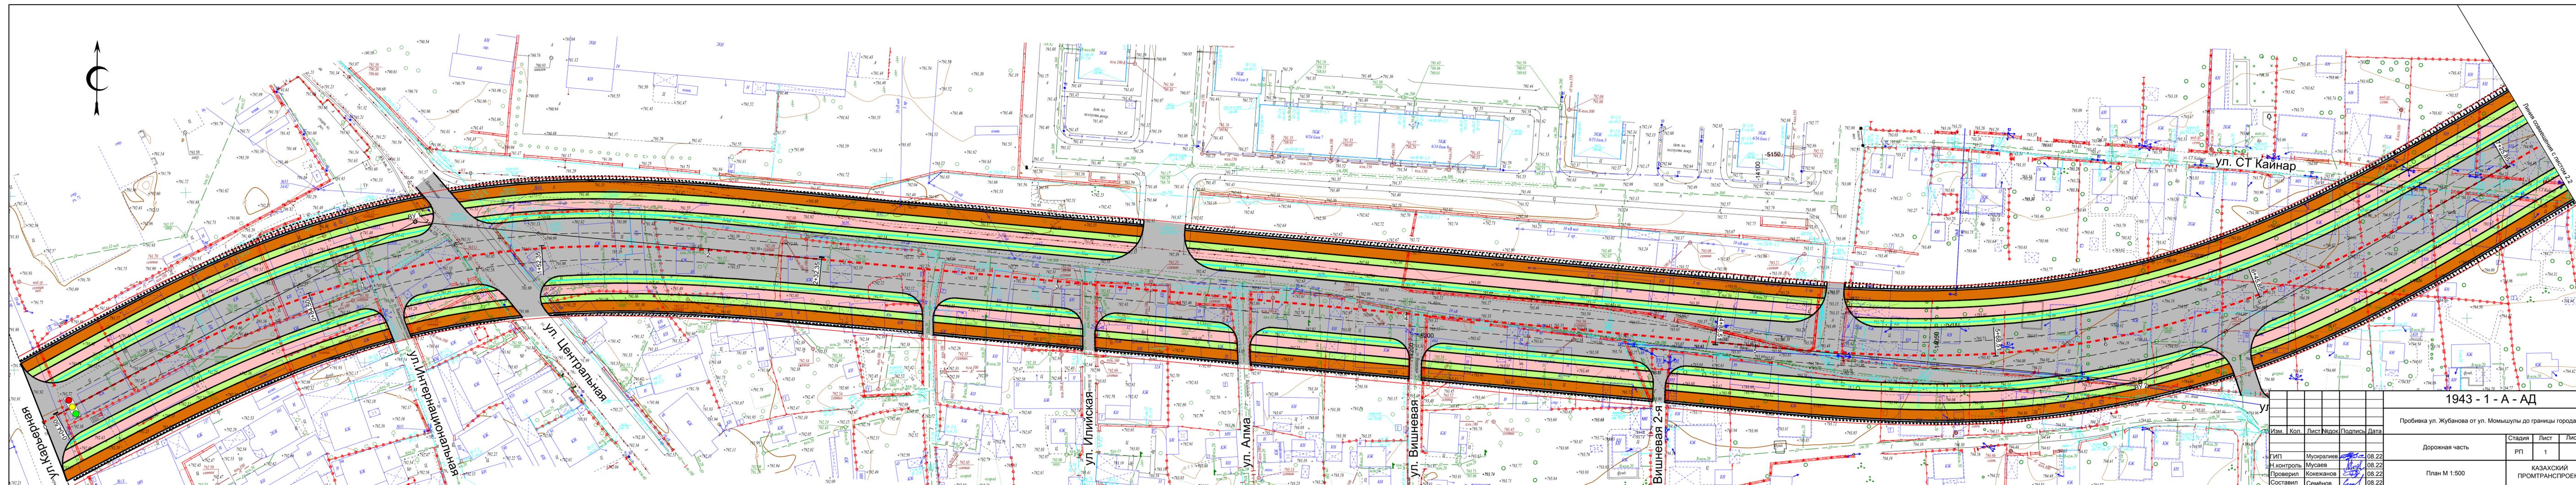

1943 - 1 - А - АД

Пробивка ул. Жубанова от ул. Момышулы до границы города

Изм.	Кол.	Лист	Подпись	Дата


Дорожная часть	Стадия	Лист	Листов
	РП	1	

КАЗАХСКИЙ ПРОМТРАНСПРОЕКТ

Составил Семёнов
 Проверил Кокежанов
 Н.Контроль Мусаев
 ГИП Муслиев

08.22
 08.22
 08.22
 08.22

Граница совмещения с листом 2.1

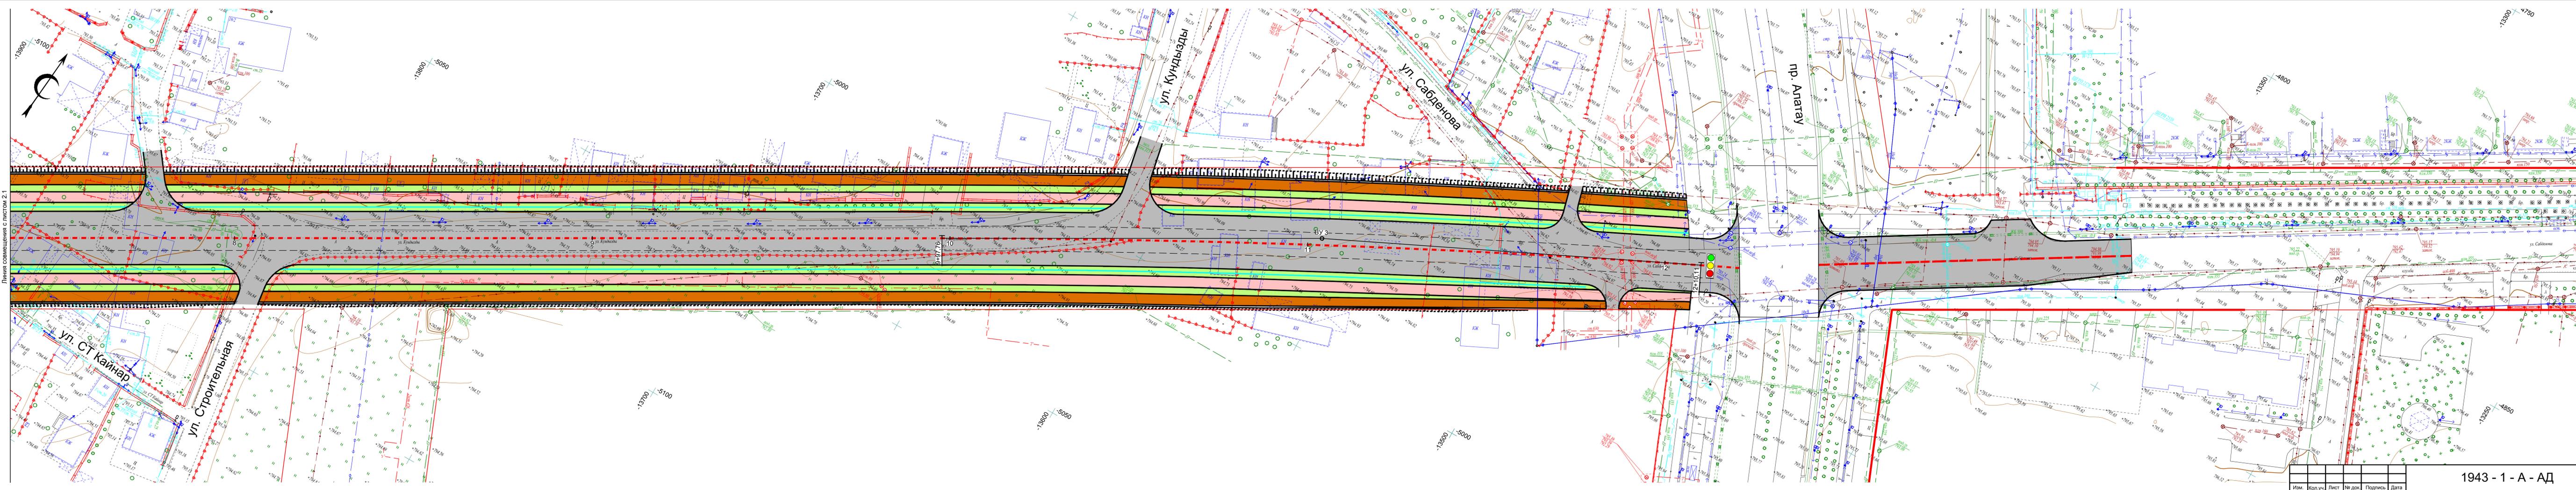


Граница совмещения с листом 2.3

Изм.	Коп.уч.	Лист	№ док.	Подпись	Дата

1943 - 1 - А - АД

Лист 2.2

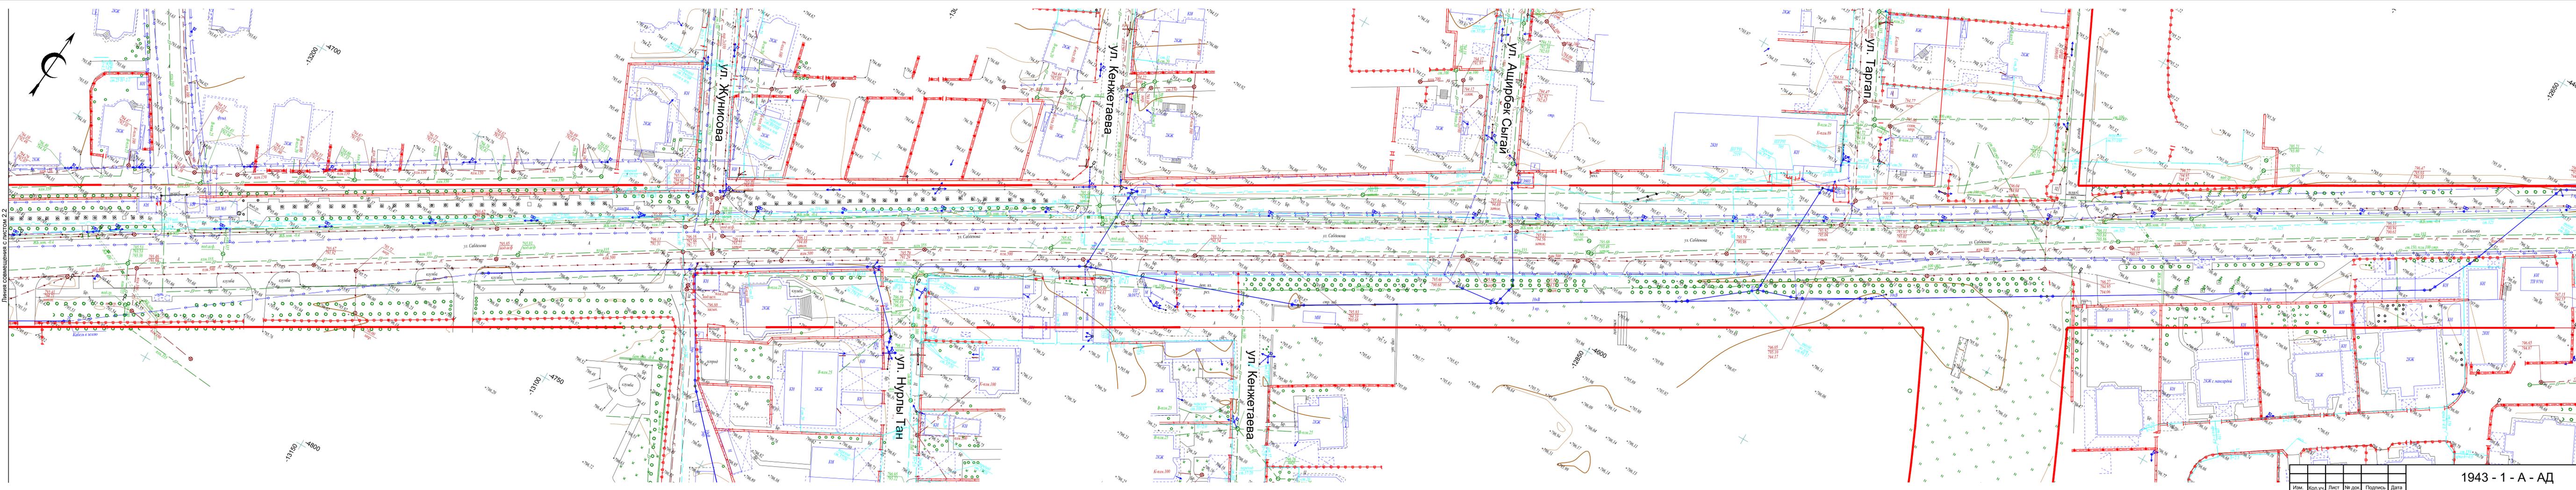

Линия совмещения с листом 2.2


Линия совмещения с листом 2.4



Изм.	Кол.уч.	Лист	№ док.	Подпись	Дата

1943 - 1 - А - АД


Лист 2.3

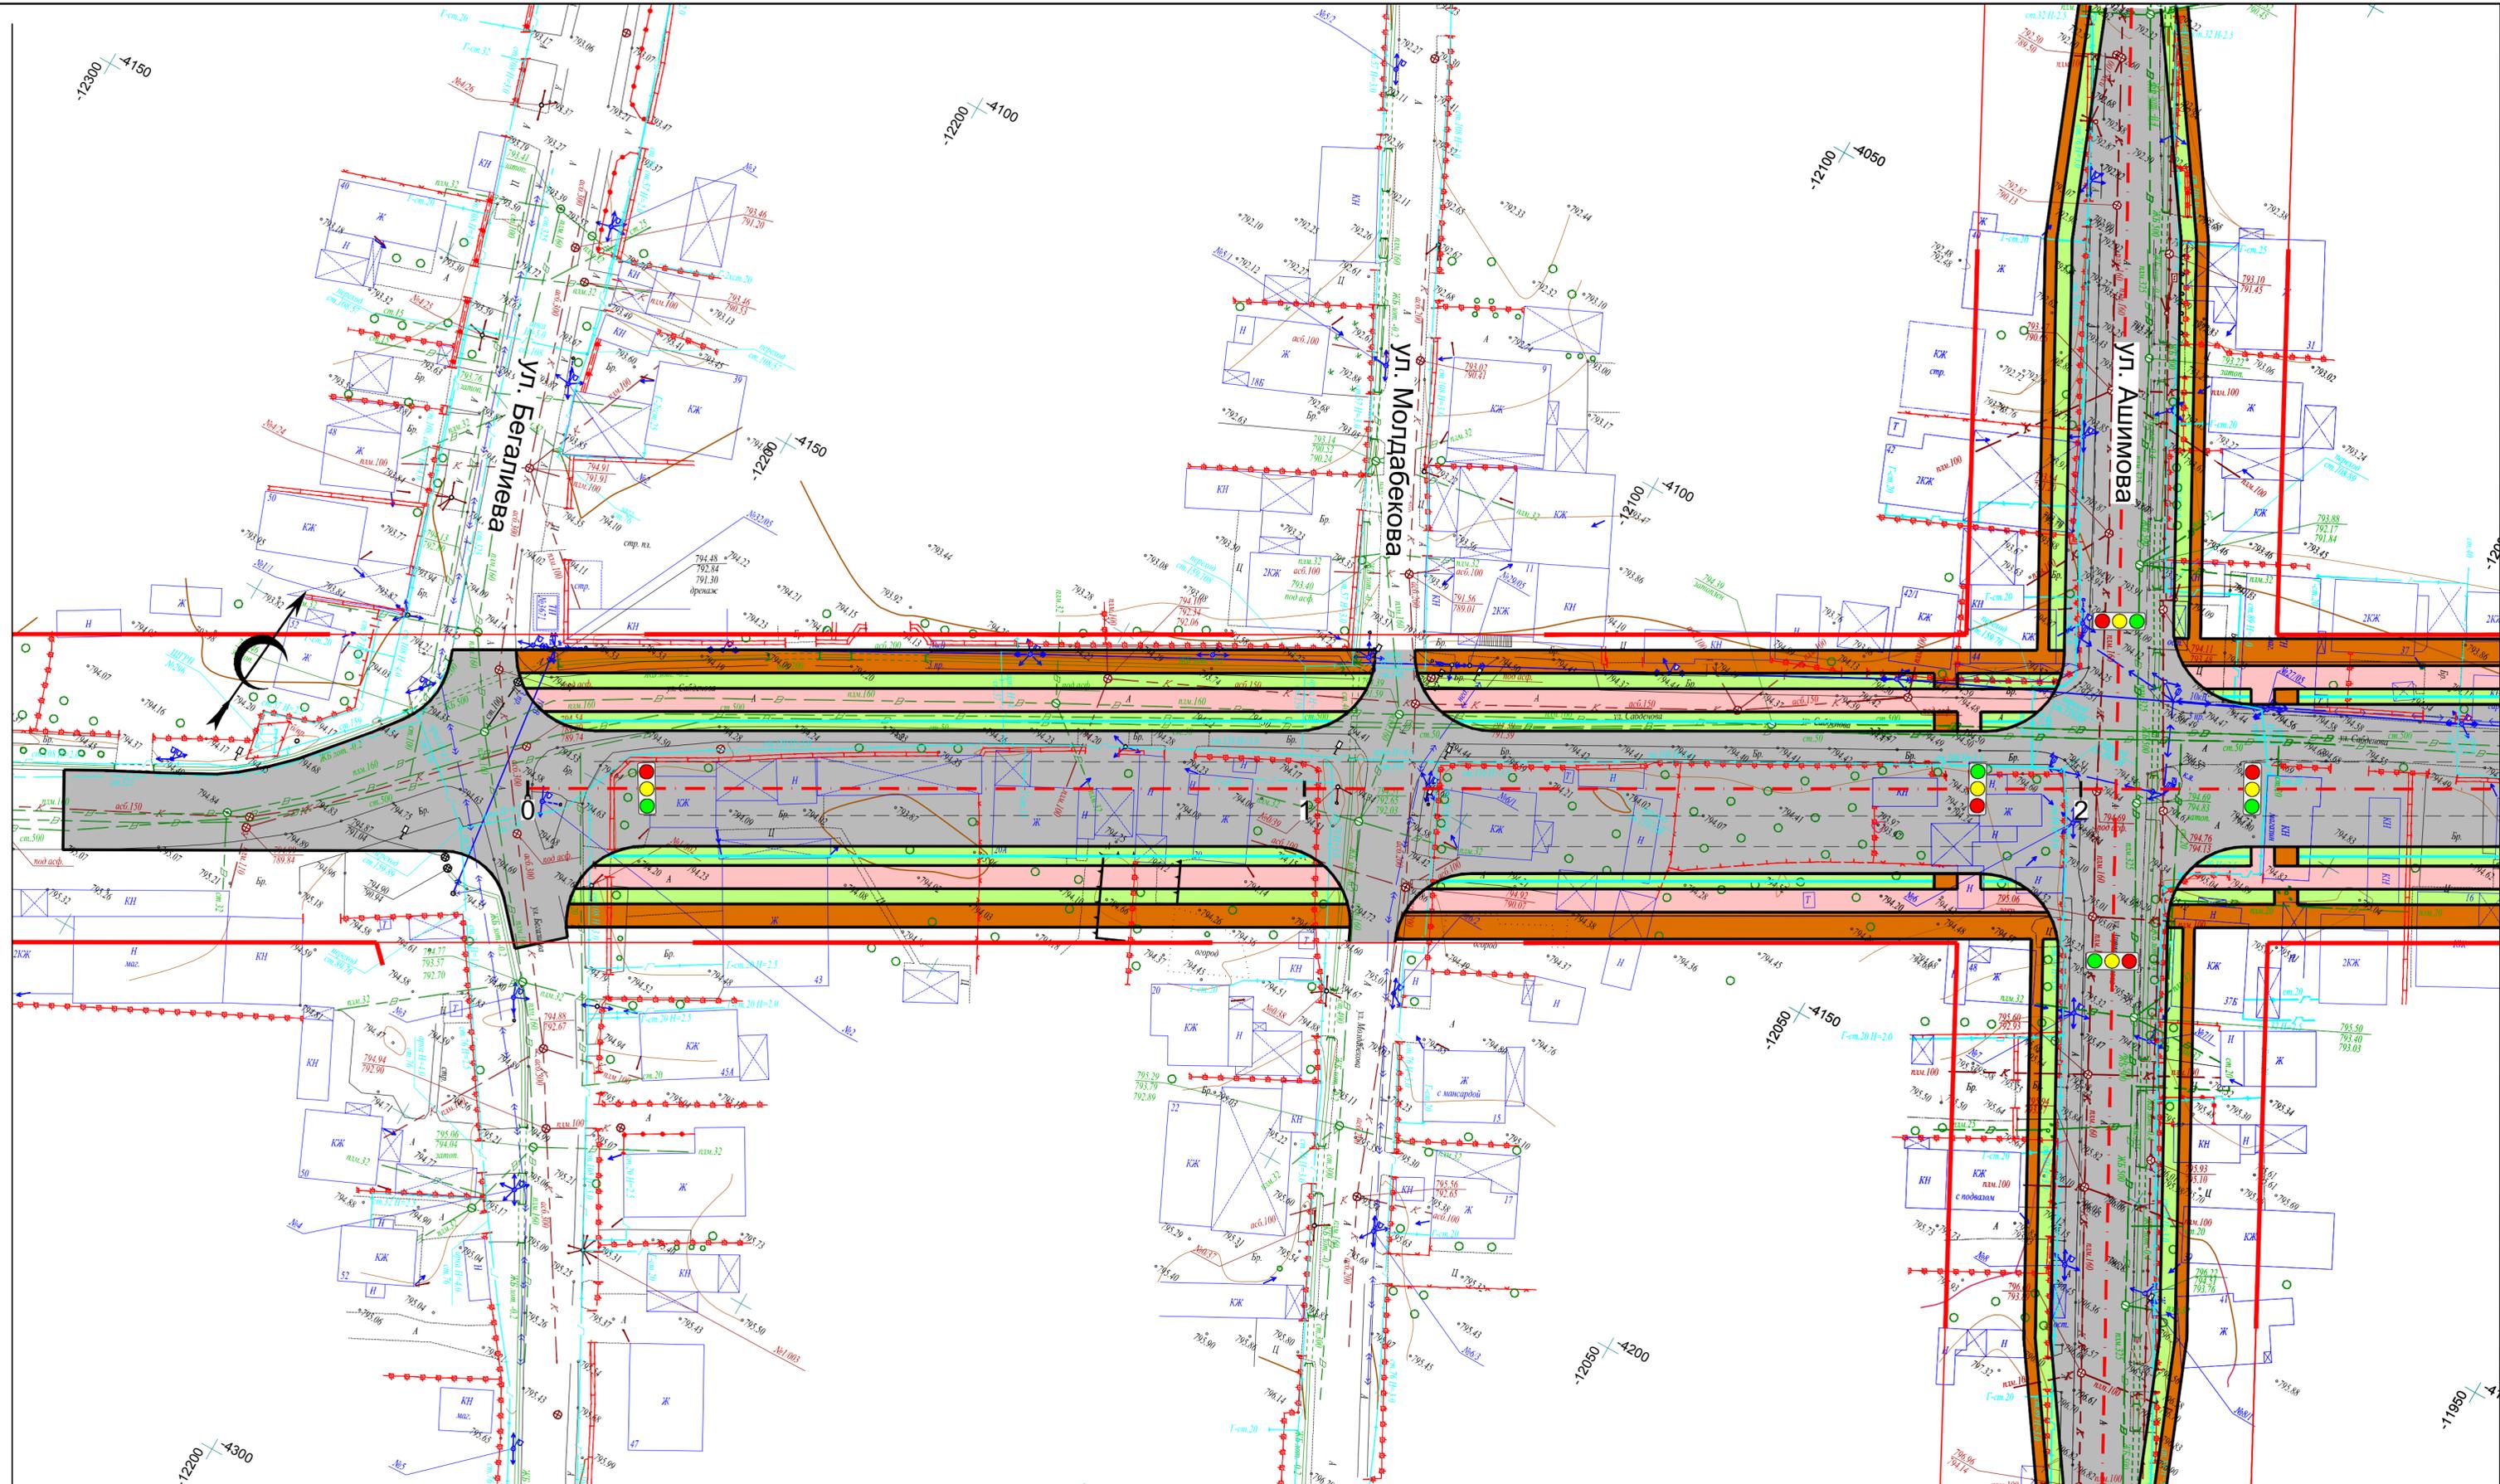

Линия совмещена с листом 2.5

Изм.	Кол.уч.	Лист	№ док.	Подпись	Дата

1943 - 1 - А - АД

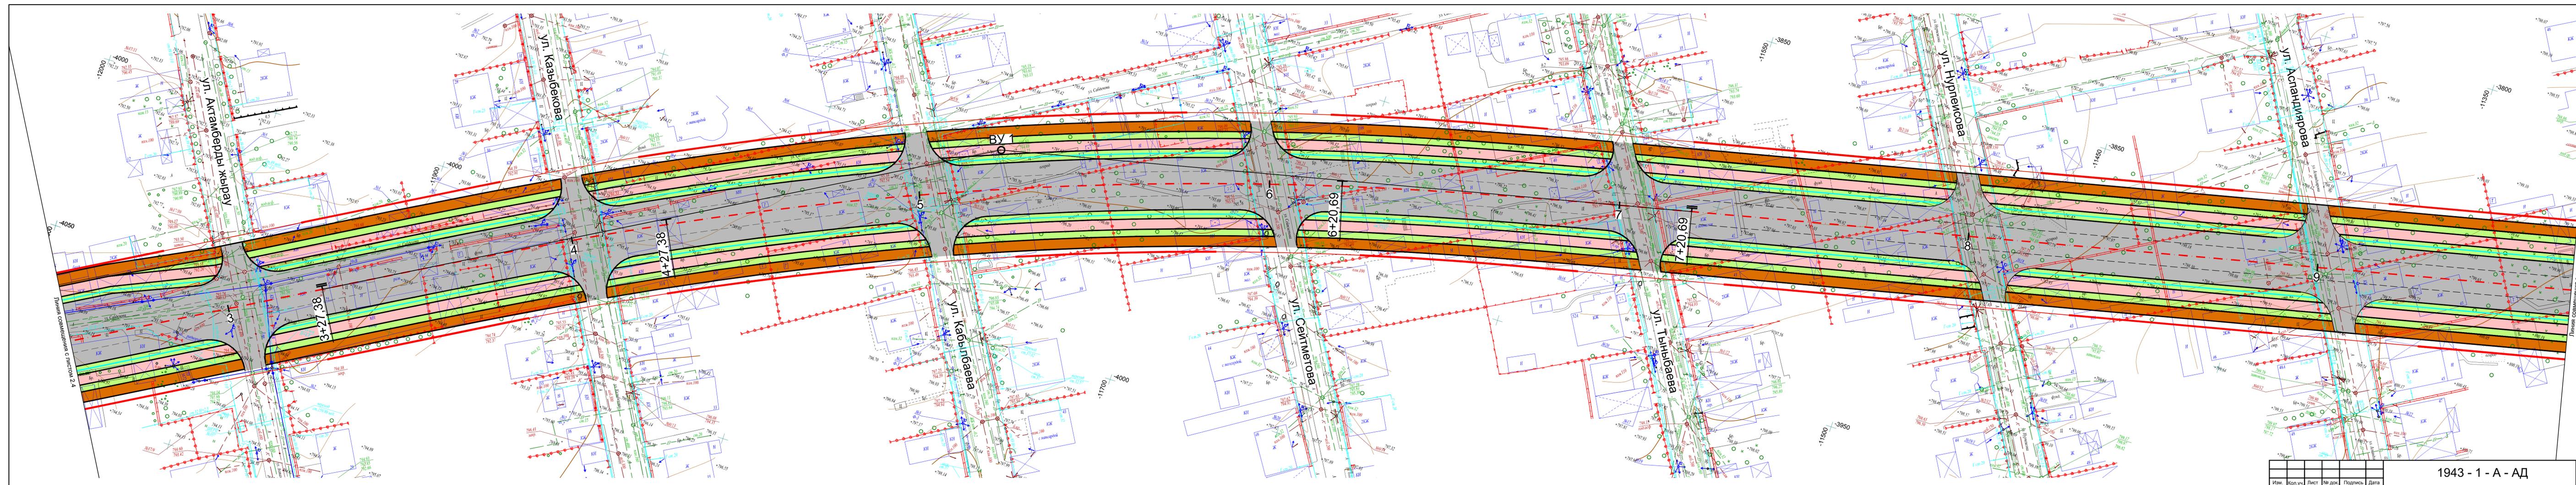



Изм.	Коп.уч.	Лист	№ док.	Подпись	Дата

1943 - 1 - А - АД

Лист
2.5


Линия совмещения с листом 2.5

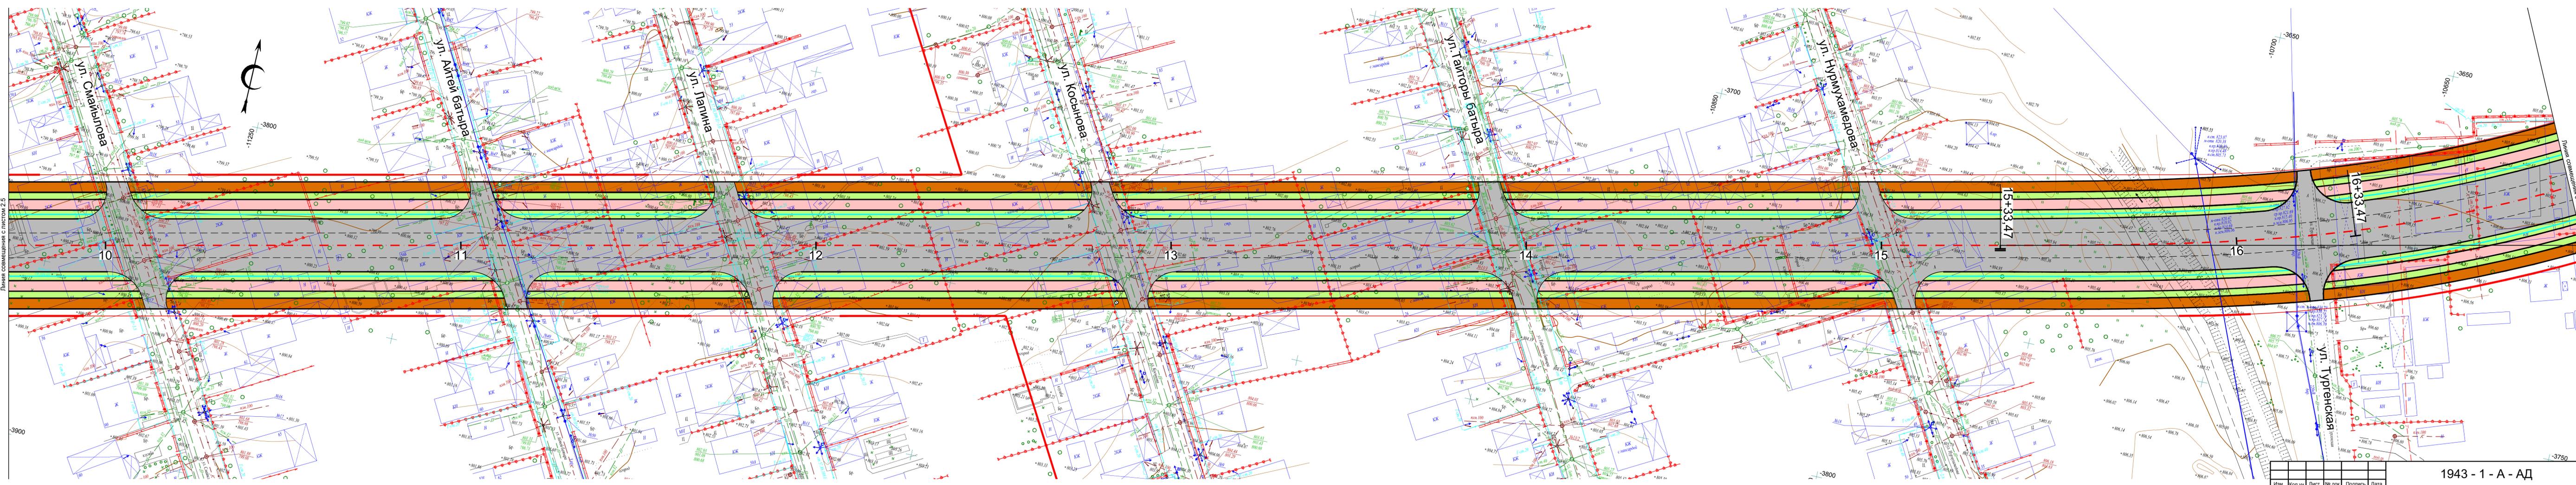

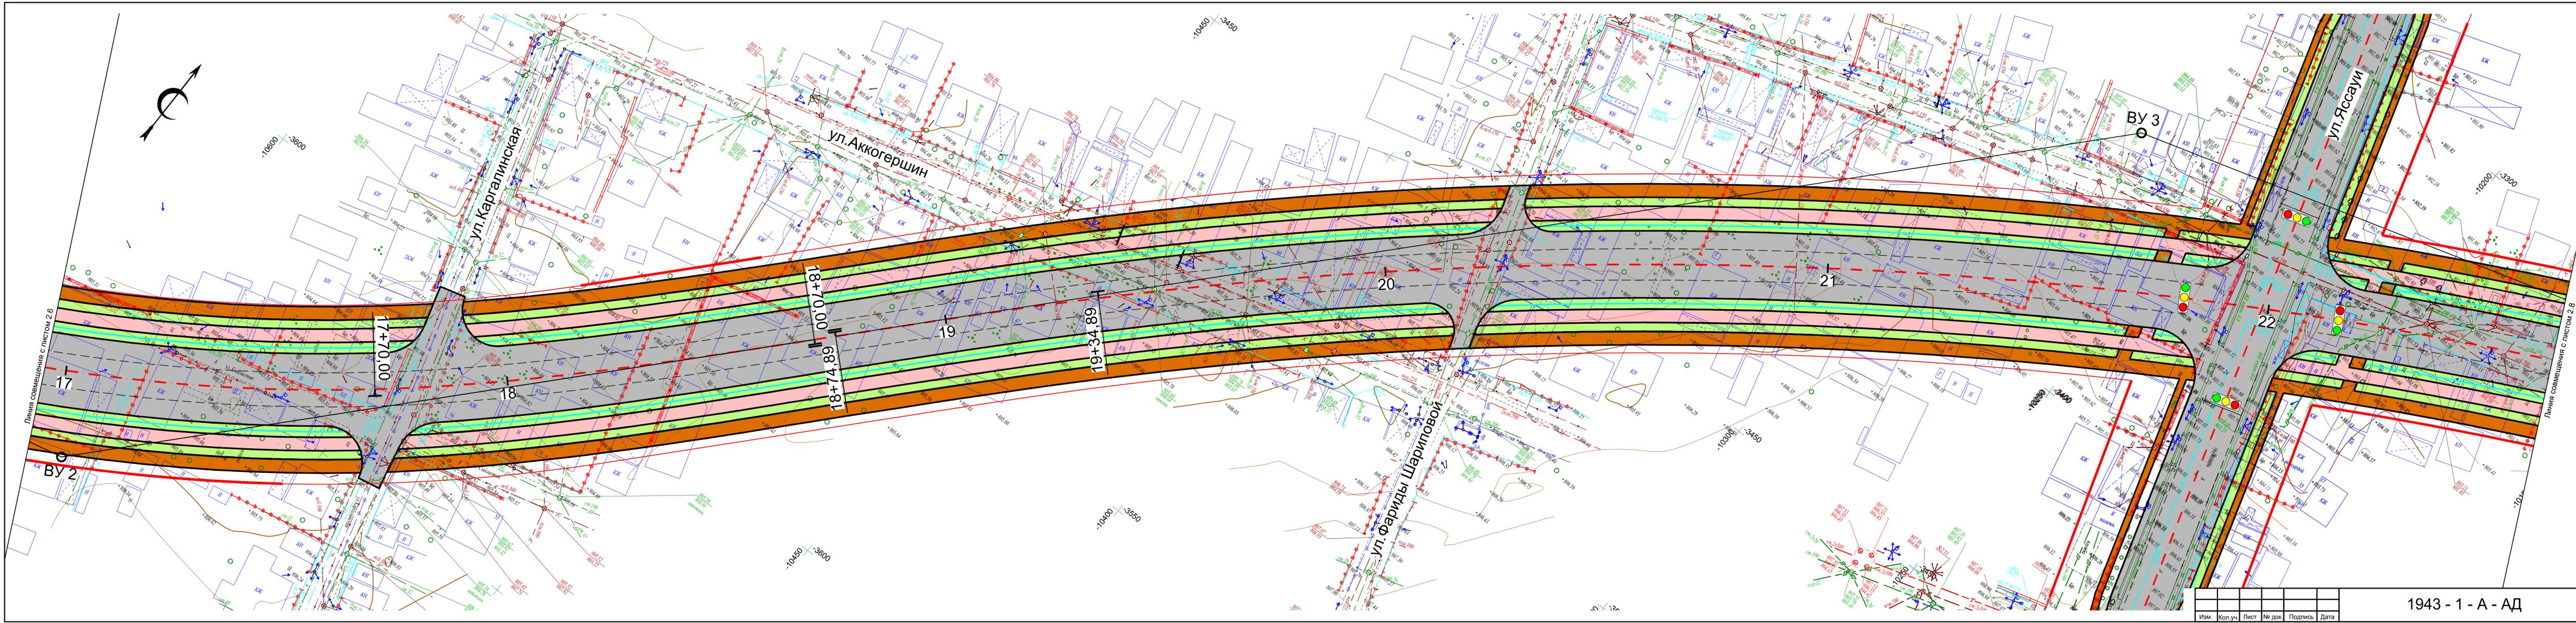

Изм.	Коп.уч.	Лист	№ док.	Подпись	Дата

1943 - 1 - А - АД

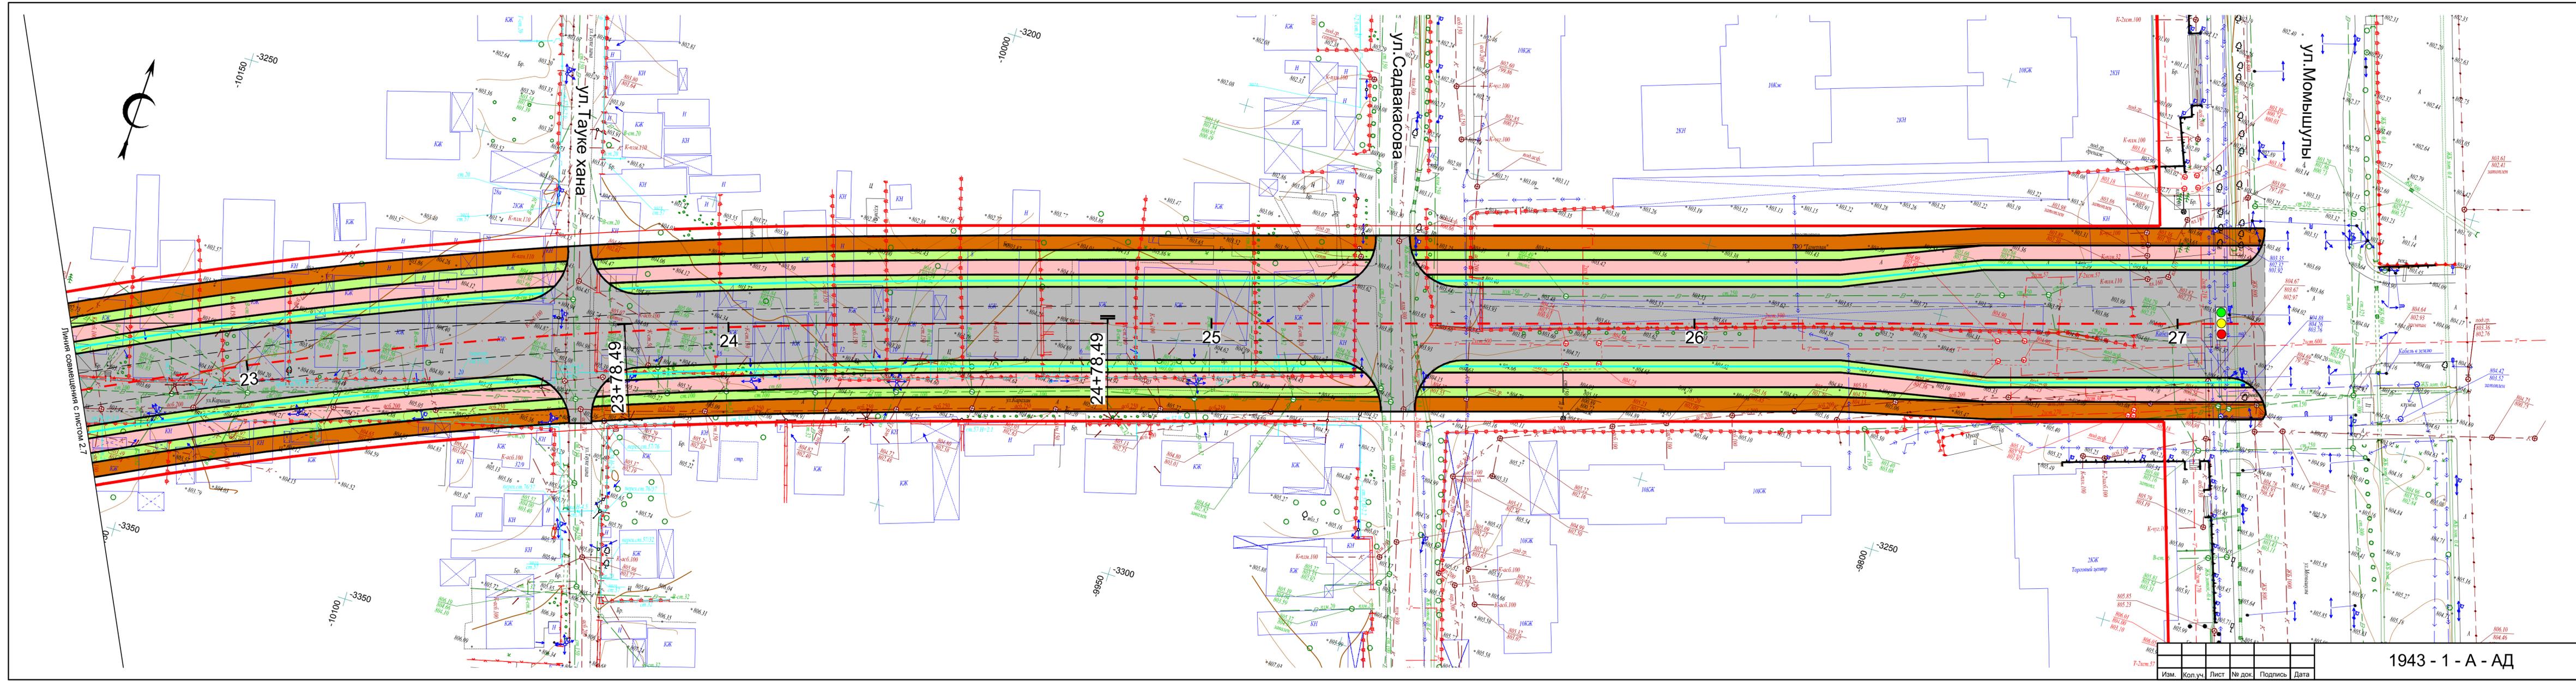

Длина совмещения с листом 2.7

1943 - 1 - А - АД

Изм.	Кол.уч.	Лист	№ док.	Подпись	Дата

