


Схема проектируемых дорог Строительство дорог в мкр. Бауырластар-2.

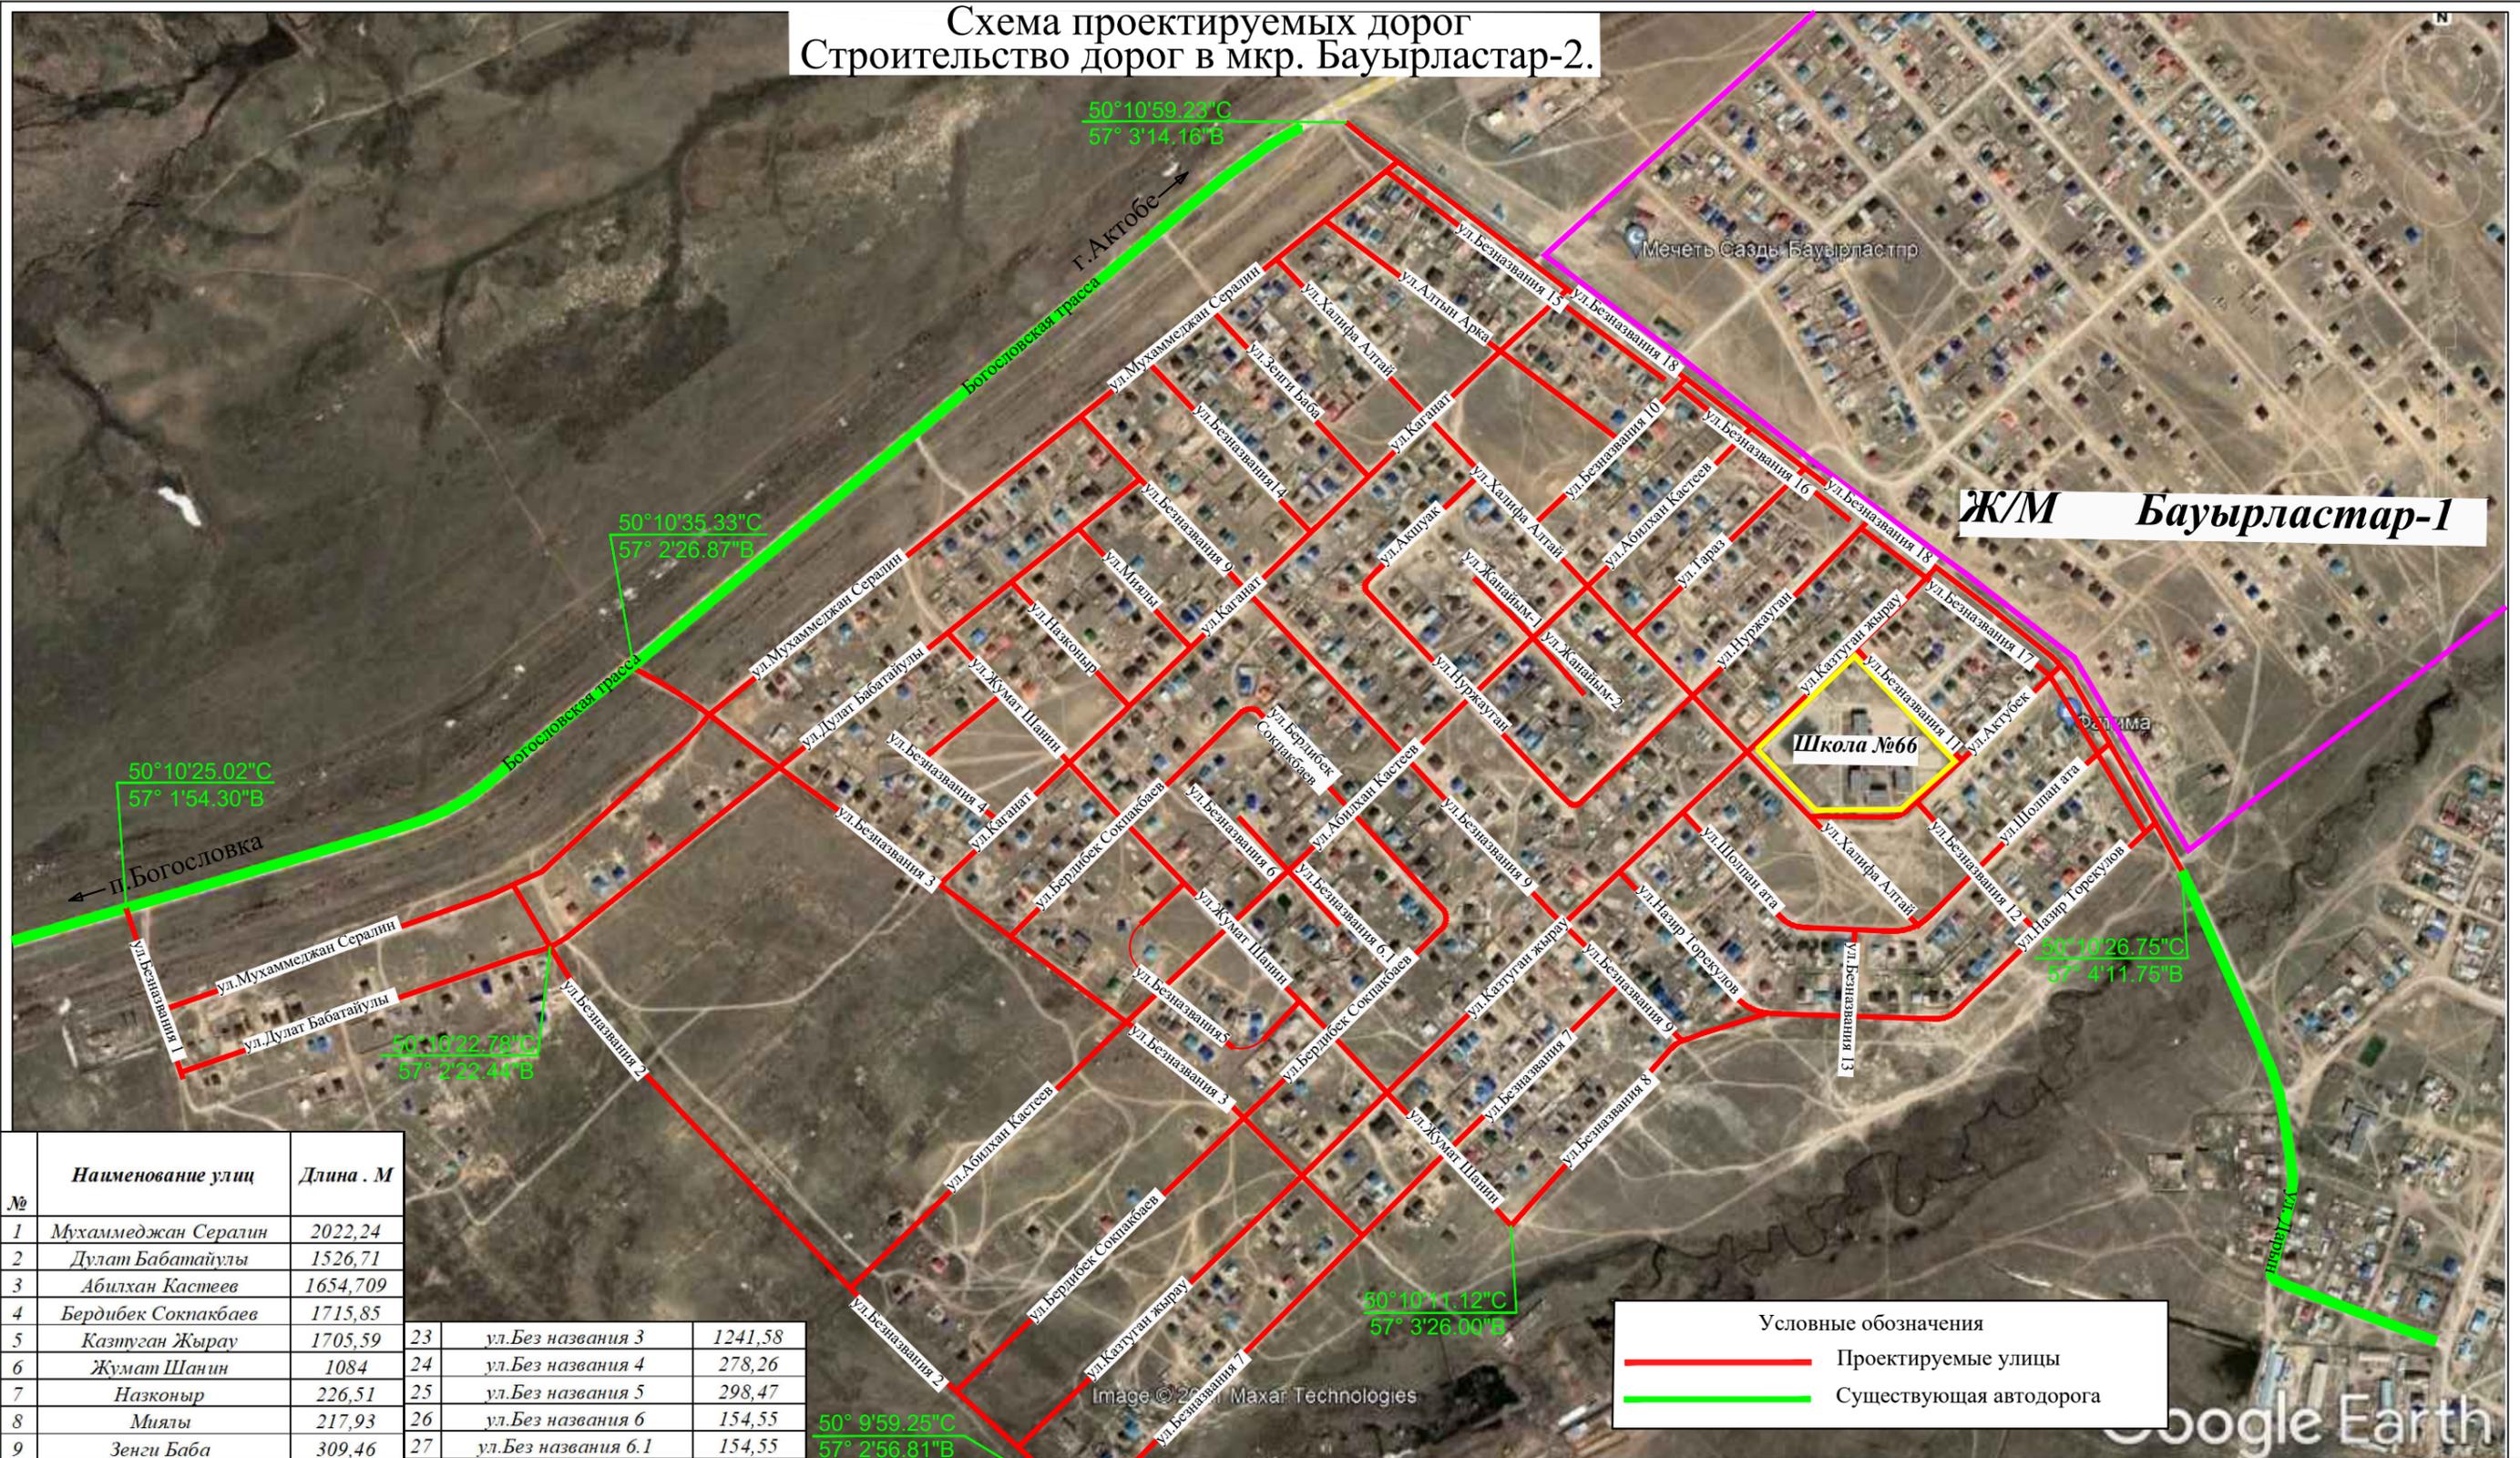

№	Наименование улиц	Длина . М
1	Мухаммеджан Сералин	2022,24
2	Дулат Бабатайұлы	1526,71
3	Абилхан Кастеев	1654,709
4	Бердибек Сокпакабаев	1715,85
5	Казтуган Жырау	1705,59
6	Жумат Шанин	1084
7	Назкоңыр	226,51
8	Миялы	217,93
9	Зенги Баба	309,46
10	Халифа Алтай	1256,24
11	Алтын Арка	502,9
12	Каганат	1162,71
13	ул.Тараз	320,4
14	Нуржауған	963,5
15	Ақшуақ	227,73
16	Ақтүбек	419,96
17	Шолпан ата	744,36
18	Назир Торекулов	903,79
19	Жанайым-1	154,55
20	Жанайым-2	154,55
21	ул.Без названия 1	244,07
22	ул.Без названия 2	1146,08
23	ул.Без названия 3	1241,58
24	ул.Без названия 4	278,26
25	ул.Без названия 5	298,47
26	ул.Без названия 6	154,55
27	ул.Без названия 6.1	154,55
28	ул.Без названия 7	1009,17
29	ул.Без названия 8	463,85
30	ул.Без названия 9	1167,14
31	ул.Без названия 10	286,93
32	ул.Без названия 11	220,51
33	ул.Без названия 12	231,71
34	ул.Без названия 13	112,06
35	ул.Без названия 14	317,76
36	ул.Без названия 15 (МП1)	474,39
37	ул.Без названия 16 (МП2)	292,93
38	ул.Без названия 17 (МП3)	574,32
39	ул.Без названия 18	1460
		27402,019

Условные обозначения

- Проектируемые улицы
- Существующая автодорога

						057-СК-АД-2021				
						Разработка проектно-сметной документации на строительство автомобильных дорог в п. Бауырластар-2 в г. Актобе				
Изм	Кол.уч	Лист	Ндок	Подпись	Дата	Автомобильная дорога	Стадия	Лист	Листов	
							РП	1	1	
							Ситуационная схема	ТОО "СК Инжиниринг"		