
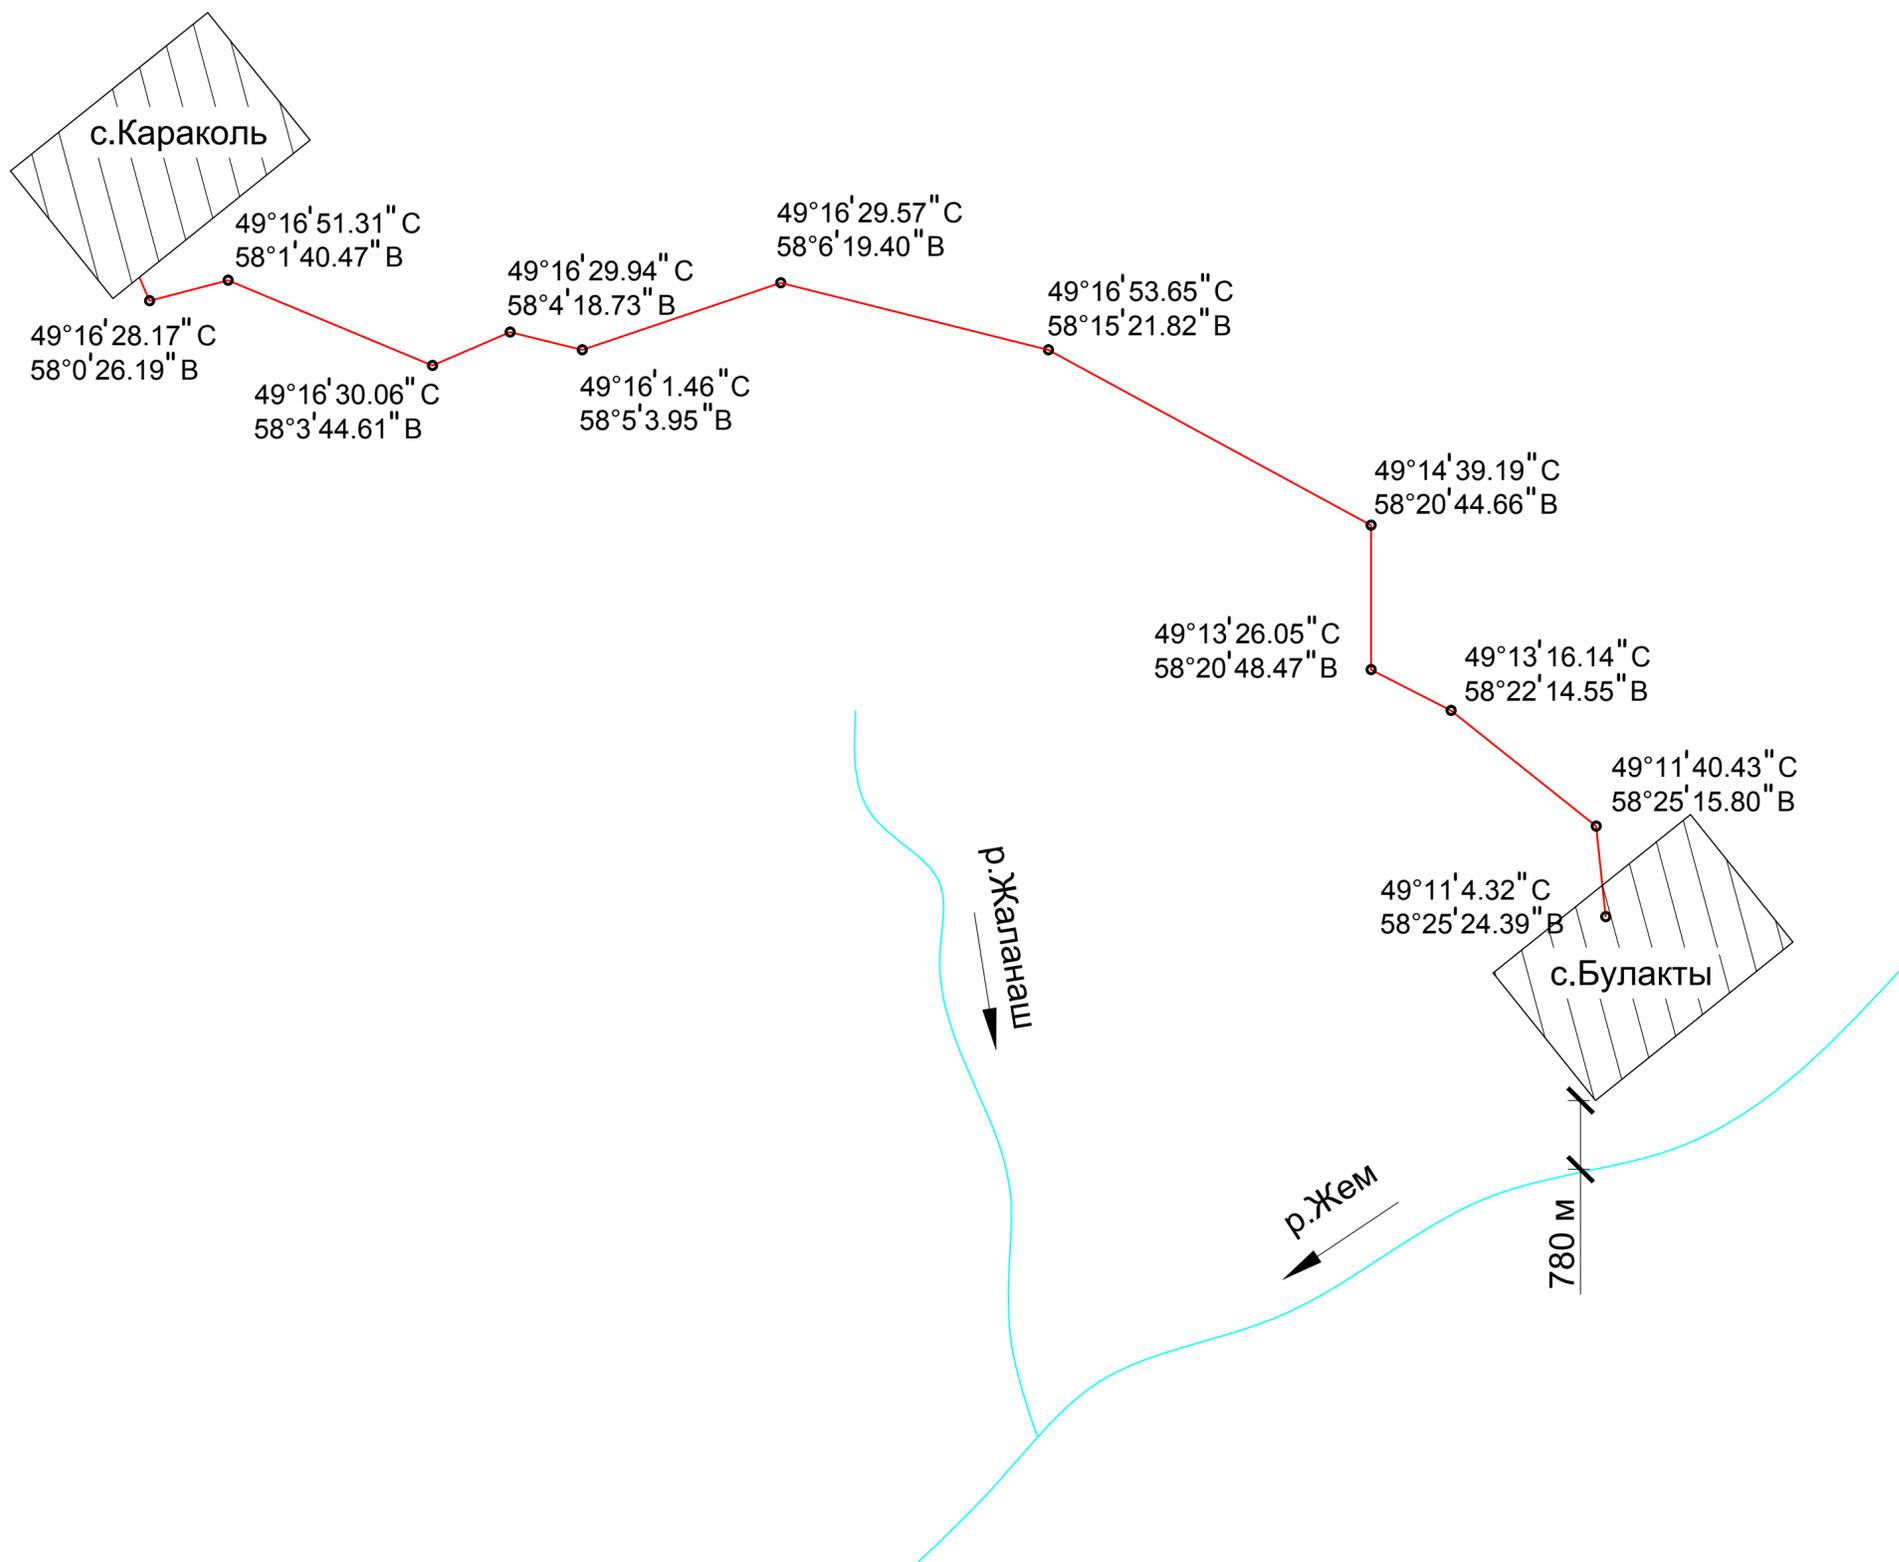


Ситуационный план. б/м.

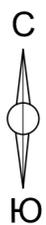

"Строительство подводящего и внутрипоселкового газопровода
в с.Булакты (Родники) Мугалжарского района, Актюбинской области."