


План демонтажных работ

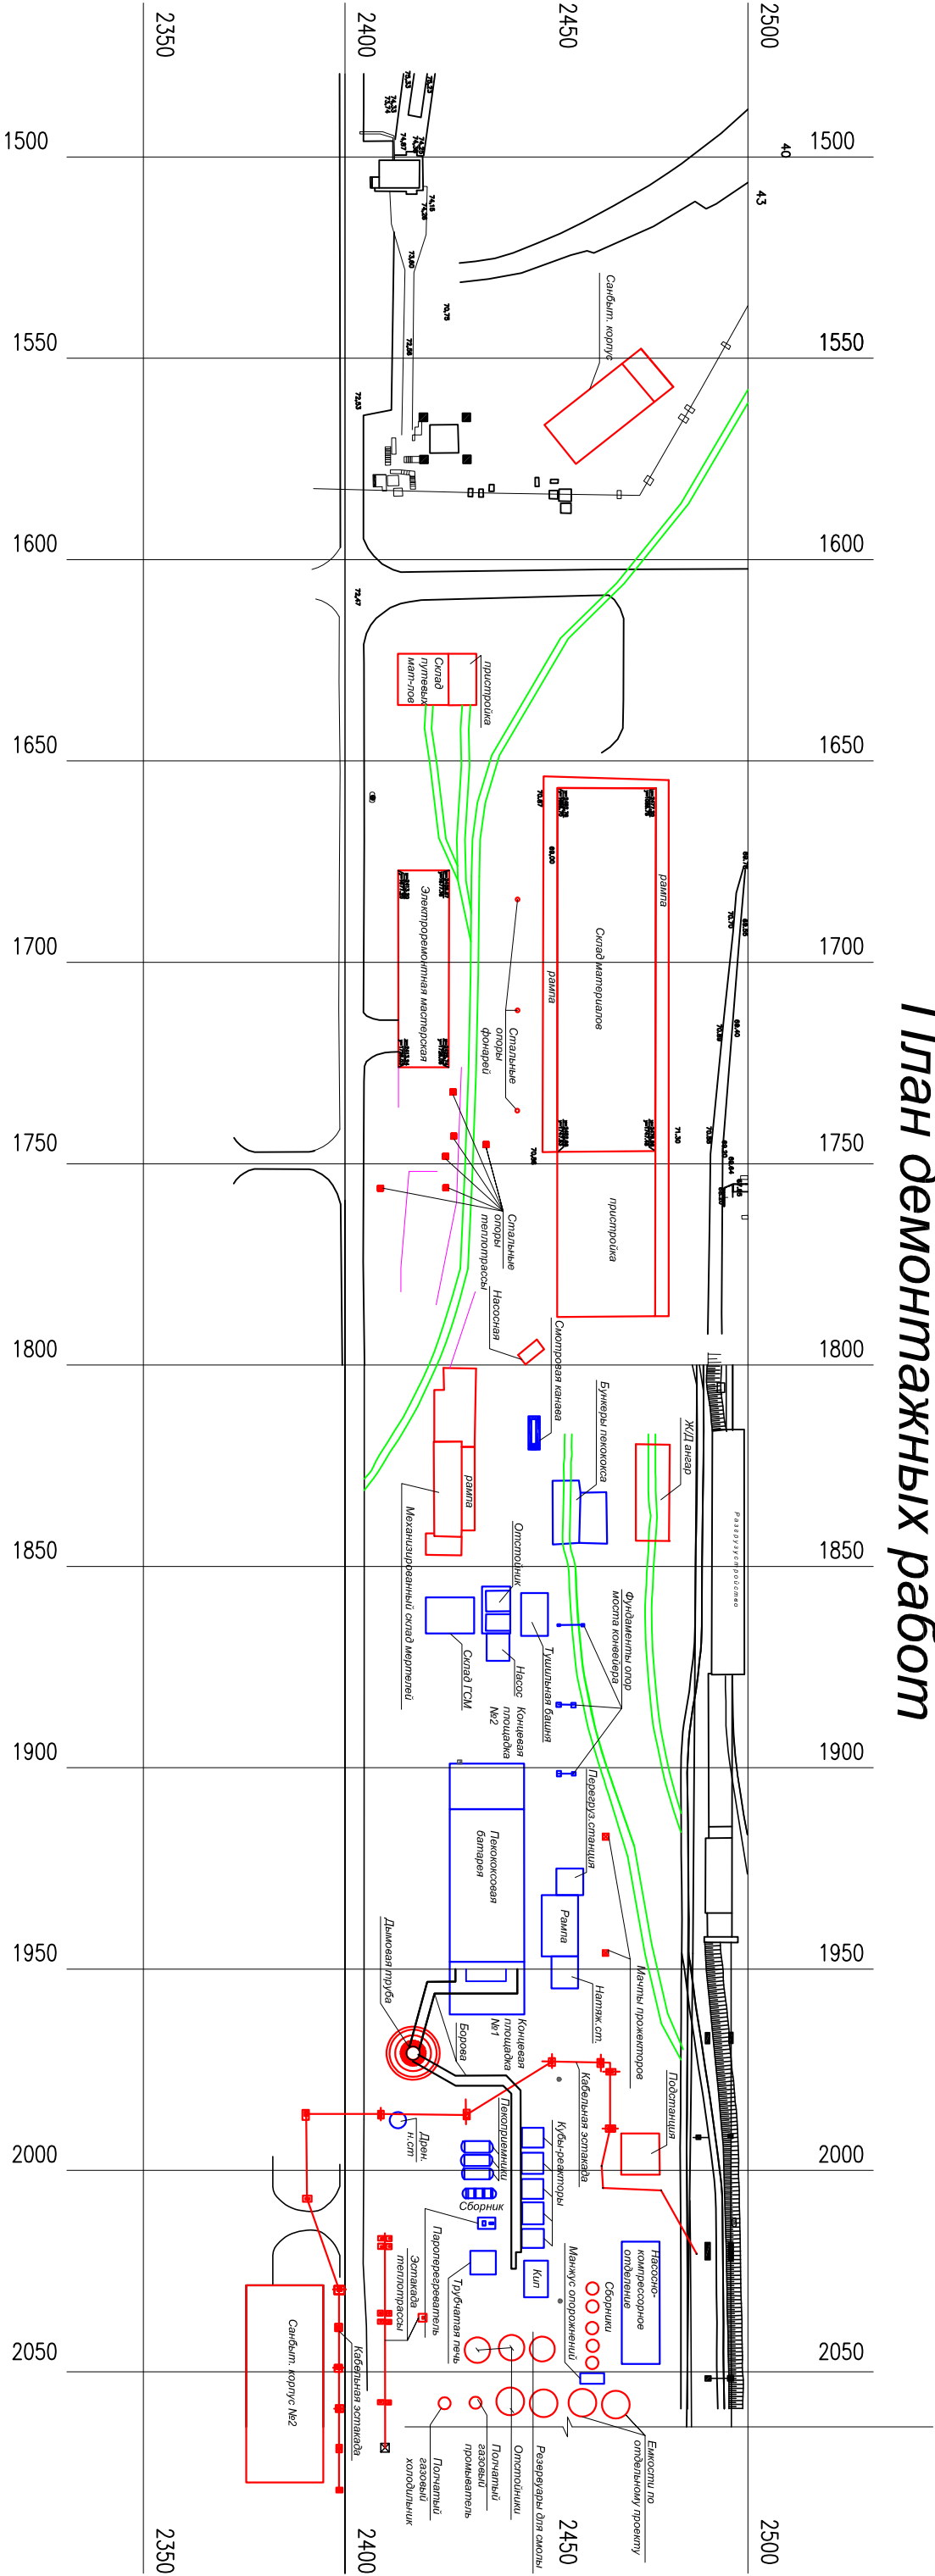

Примечание:
- существующие конструкции зданий и сооружений
- частично демонтированные строительные конструкции
- железнодорожные пути
- стальной забор