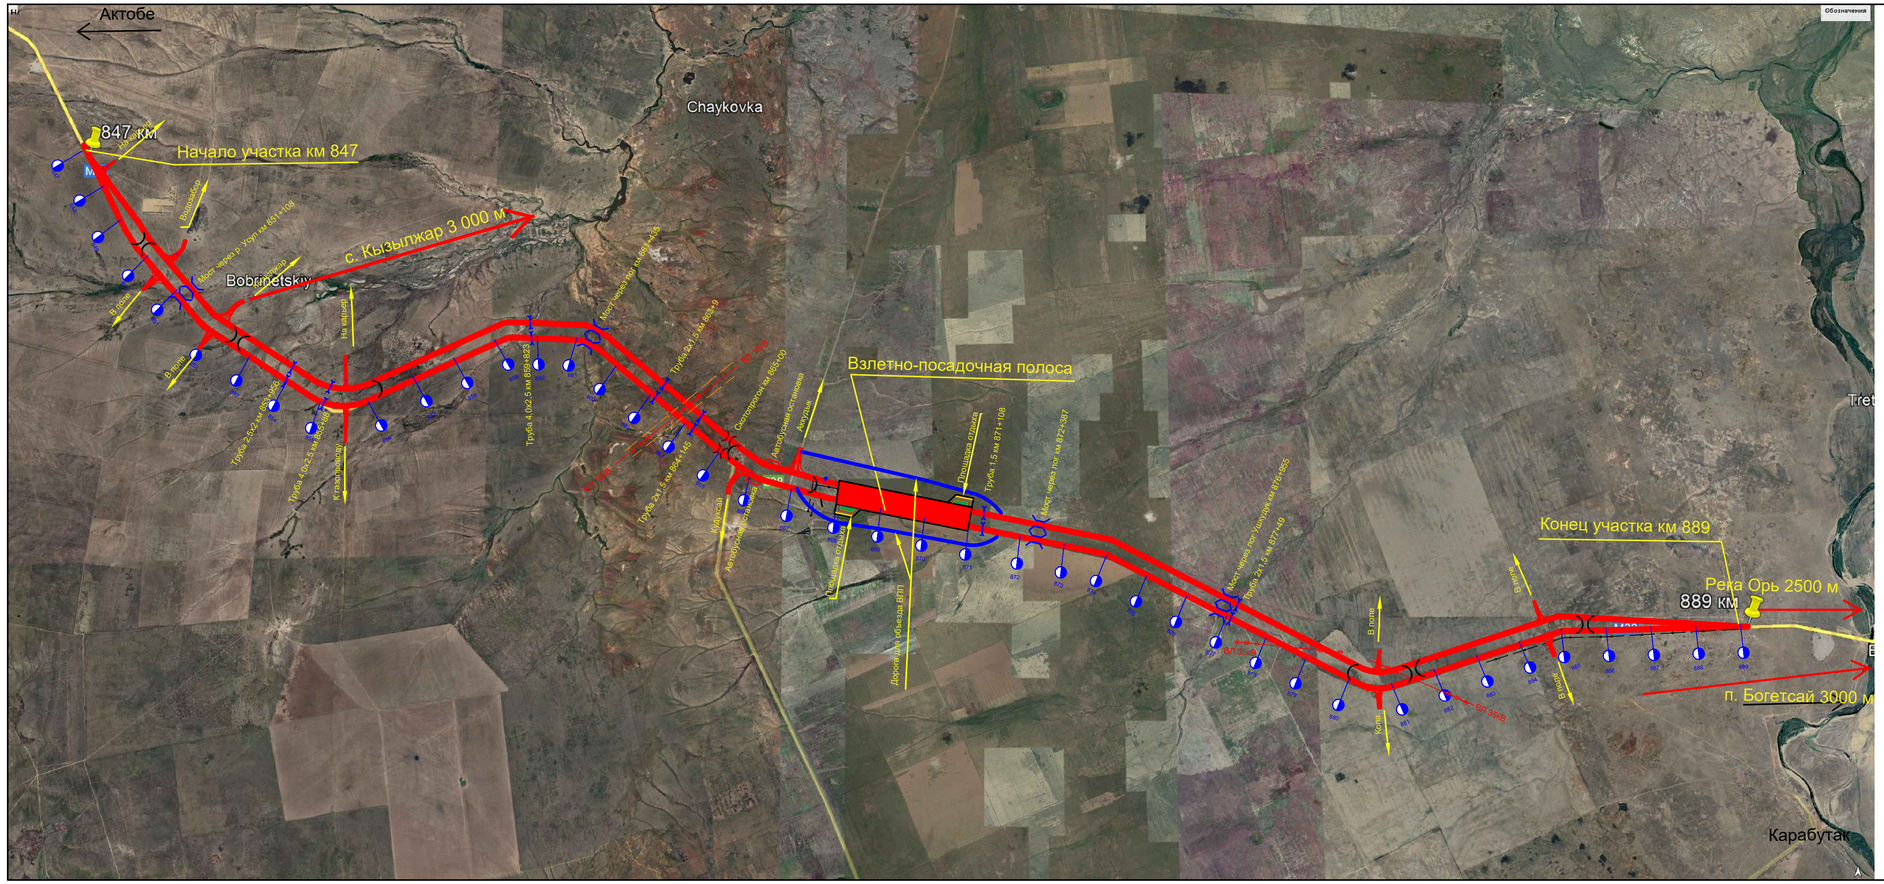

Условные обозначения

- Проектируемый участок
- Проектируемая ж/б труба
- Проектируемый мост
- Существующие сети связи
- Существующий газопровод
- Существующие линии электропередач
- Взлетно-посадочная полоса
- Разворотная
- Примыкание
- Скотопрогон
- Автобусная остановка
- Площадка отдыха

						139–АКУ–2022–РП–КДП/СДП–АД		
						"Реконструкция автомобильной дороги М–32 "Граница РФ (на Самару)–Шымкент" участок "Актобе–Карабутак–Улгайсын" км 763–1025 Участок км 847–889		
Изм.	Кол.уч.	Лист	N док.	Подпись	Дата			
						КМ 847–889	стадия	лист	листов
ГИП		Галай А.В.					РП	1	1
Исполнил		Адаричев Д.К.			2022	Сокращенный план трассы Вариант 1 (принятый)	Генпроектировщик ТОО "Казгорпроект" г.Алмата Субпроектировщик ТОО "Семгорпроект" г.Нур–Султан		
Н. контр.		Логинов Д.А.			2022				