


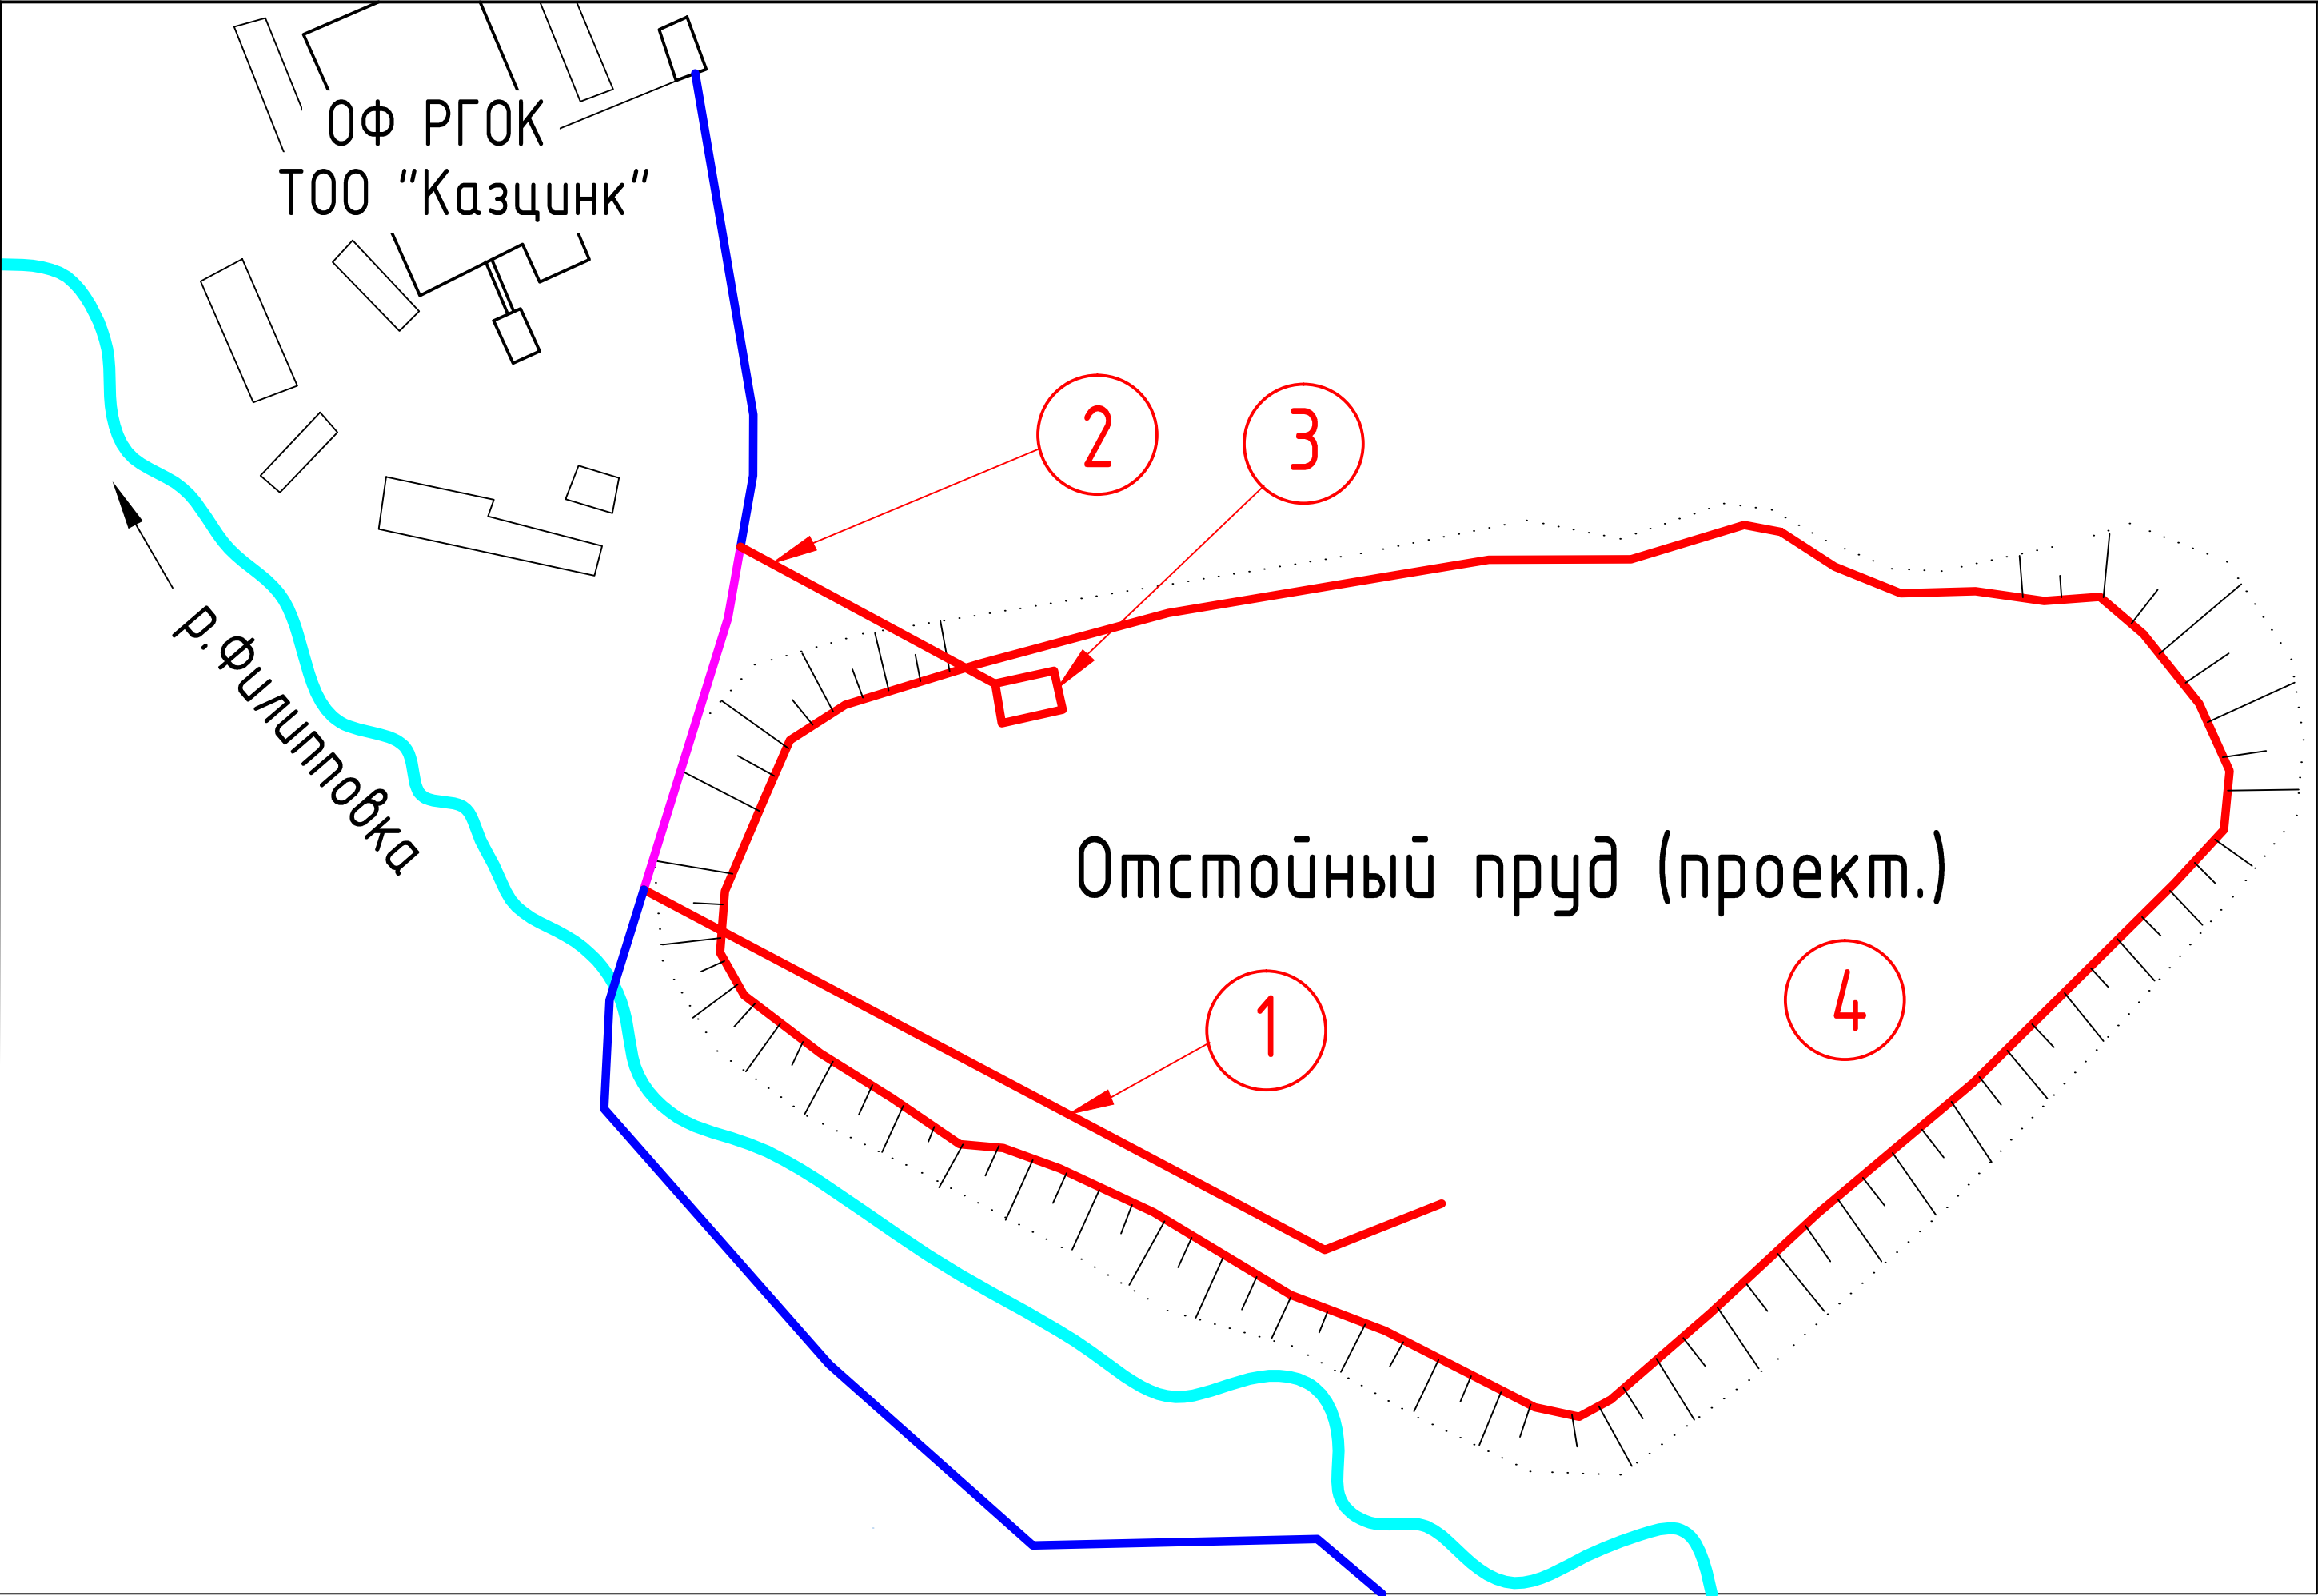

Ситуационная схема района намечаемой деятельности М 1:10 000

Экспликация объектов реконструкции (проектируемые)

N поз.	Наименование зданий и сооружений
1	Водовод оборотной воды до отстойного пруда
2	Водовод оборотной воды от НС-7
3	Плавучая насосная станция (НС-7)
4	Отстойный пруд

Условные обозначения:

- - существующие водоводы оборотной воды
- - выводимые из эксплуатации водоводы оборотной воды
- - проектируемые водоводы оборотной воды