



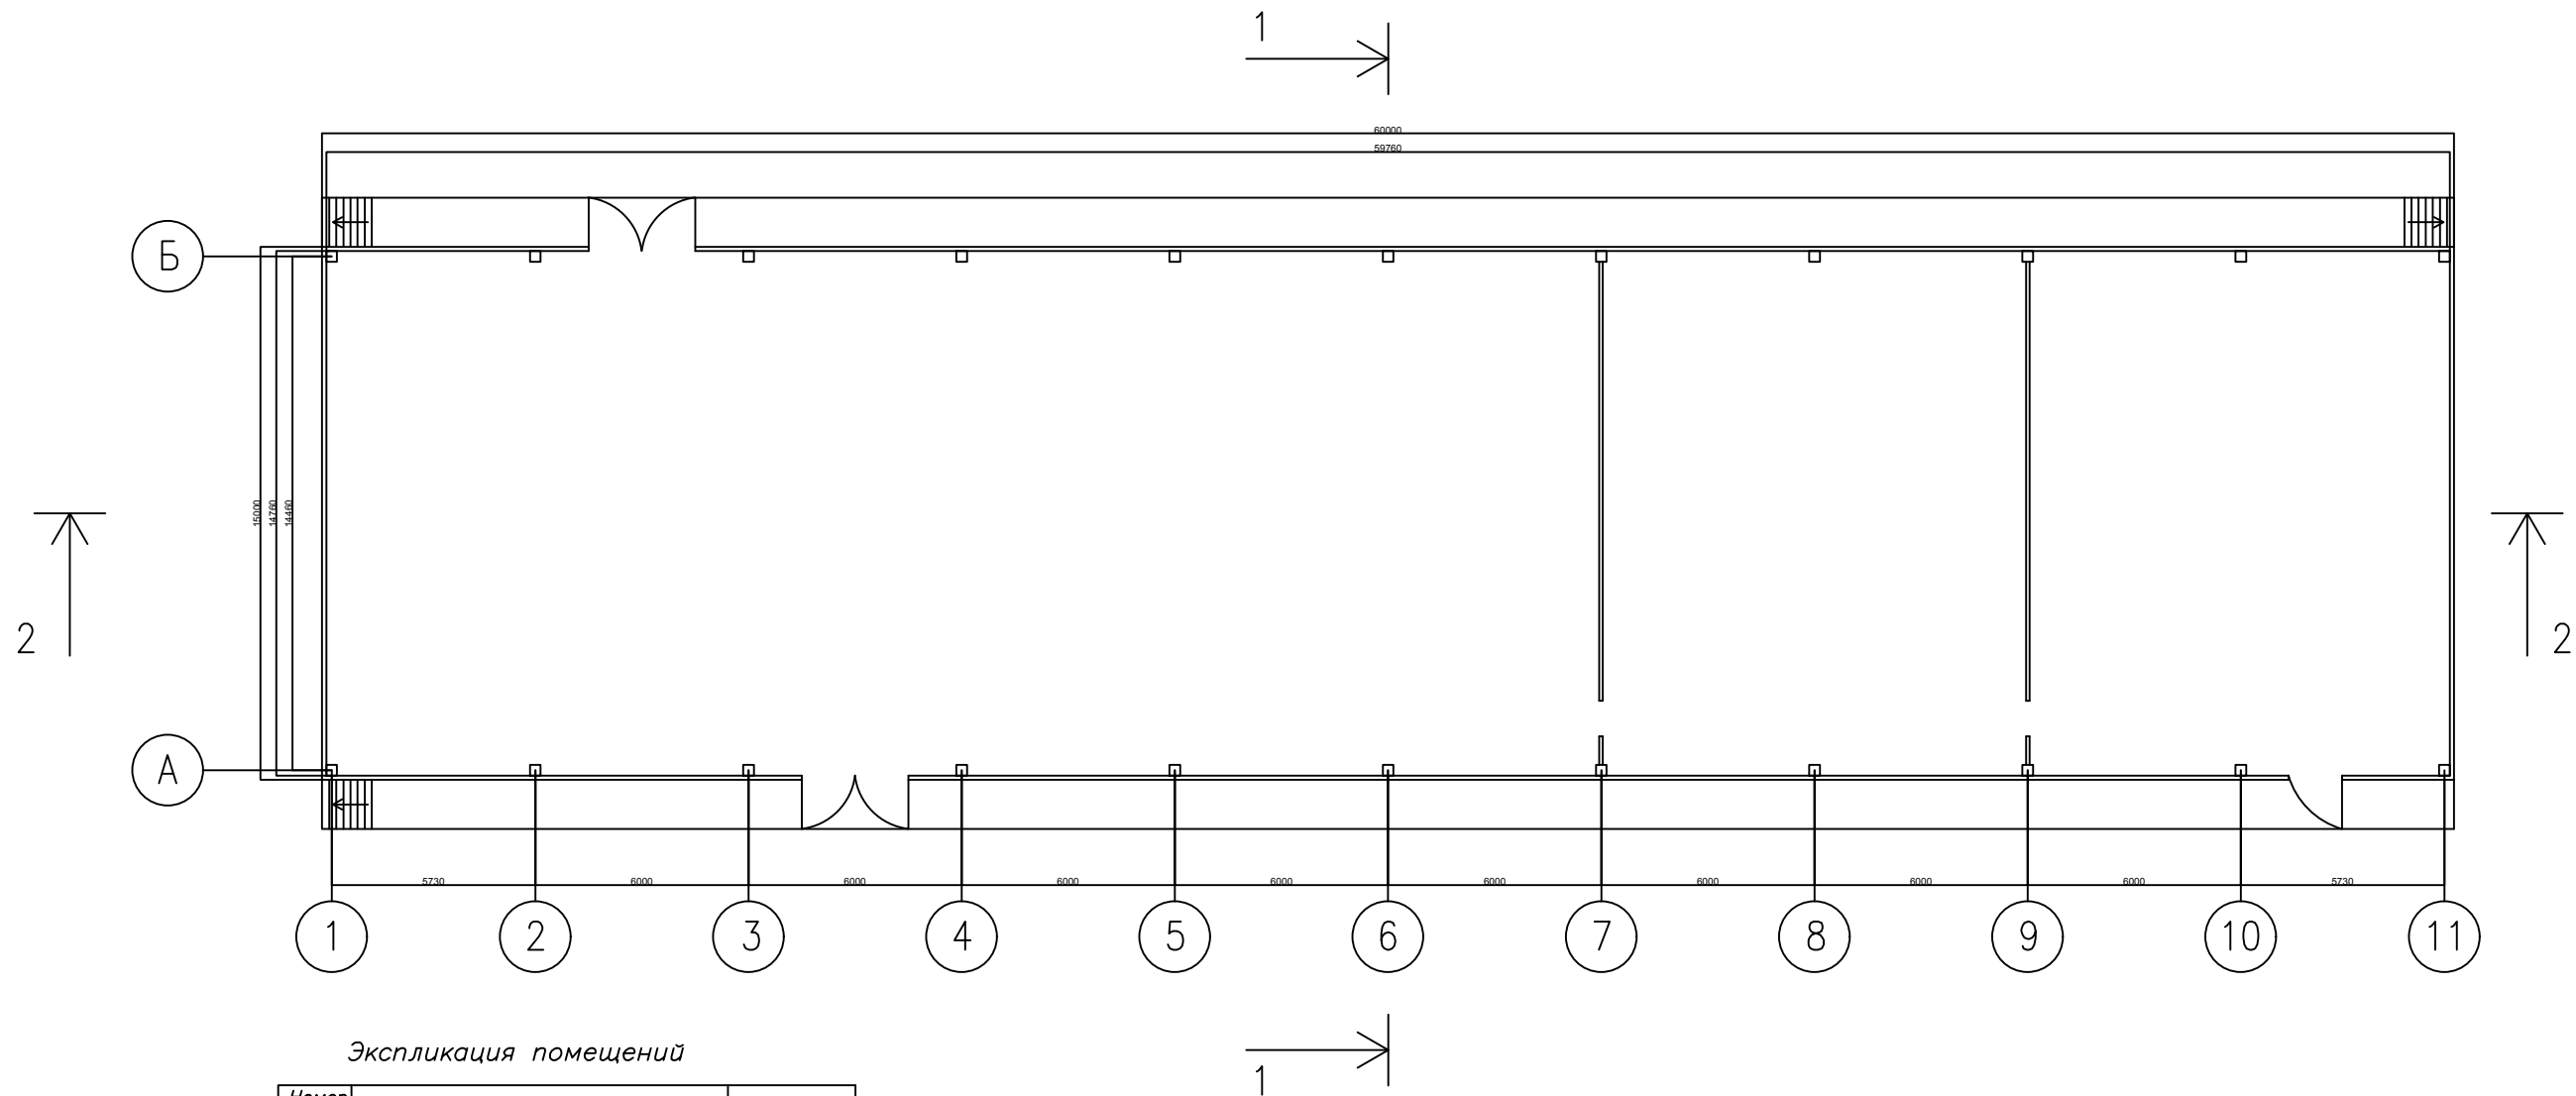

Экспликация помещений

Номер помеще-ния	Наименование	Площадь м2
1	Производственное помещение	150,23
2	Помещение СИП	23,36
3	Помещение разлива	175,79
4	Помещение упаковки и формовки в коробки	286,1
5	Коридор	4,5
6	Операторная	21,96
7	Лесничье площадка	
8	Хим. лаборатория	7,41
9	Прикурсоры	4,3
10	Санузел	6,14
11	Микро-биологическая лаборатория	27,22
12	Приемка	23,32
	ИТОГО:	730,33


А-00-18-10-А									
Строительство малоперерабатывающего завода мощностью 116 тонн в сутки в Уральск									
Изм.	Кол.	Уч.	Лист	до к.	Подп.	Дат.	Завод		
РАЗРАБОТКА	АДЛКОВ	А	1	1	1	1	ЭП	4	Листов
ПРОВЕРИЛ	ХАСАНОВ	Х	2	2	2	2	План 1 этажа до перепланировки		
ТИП	ХАСАНОВ	Х	3	3	3	3			

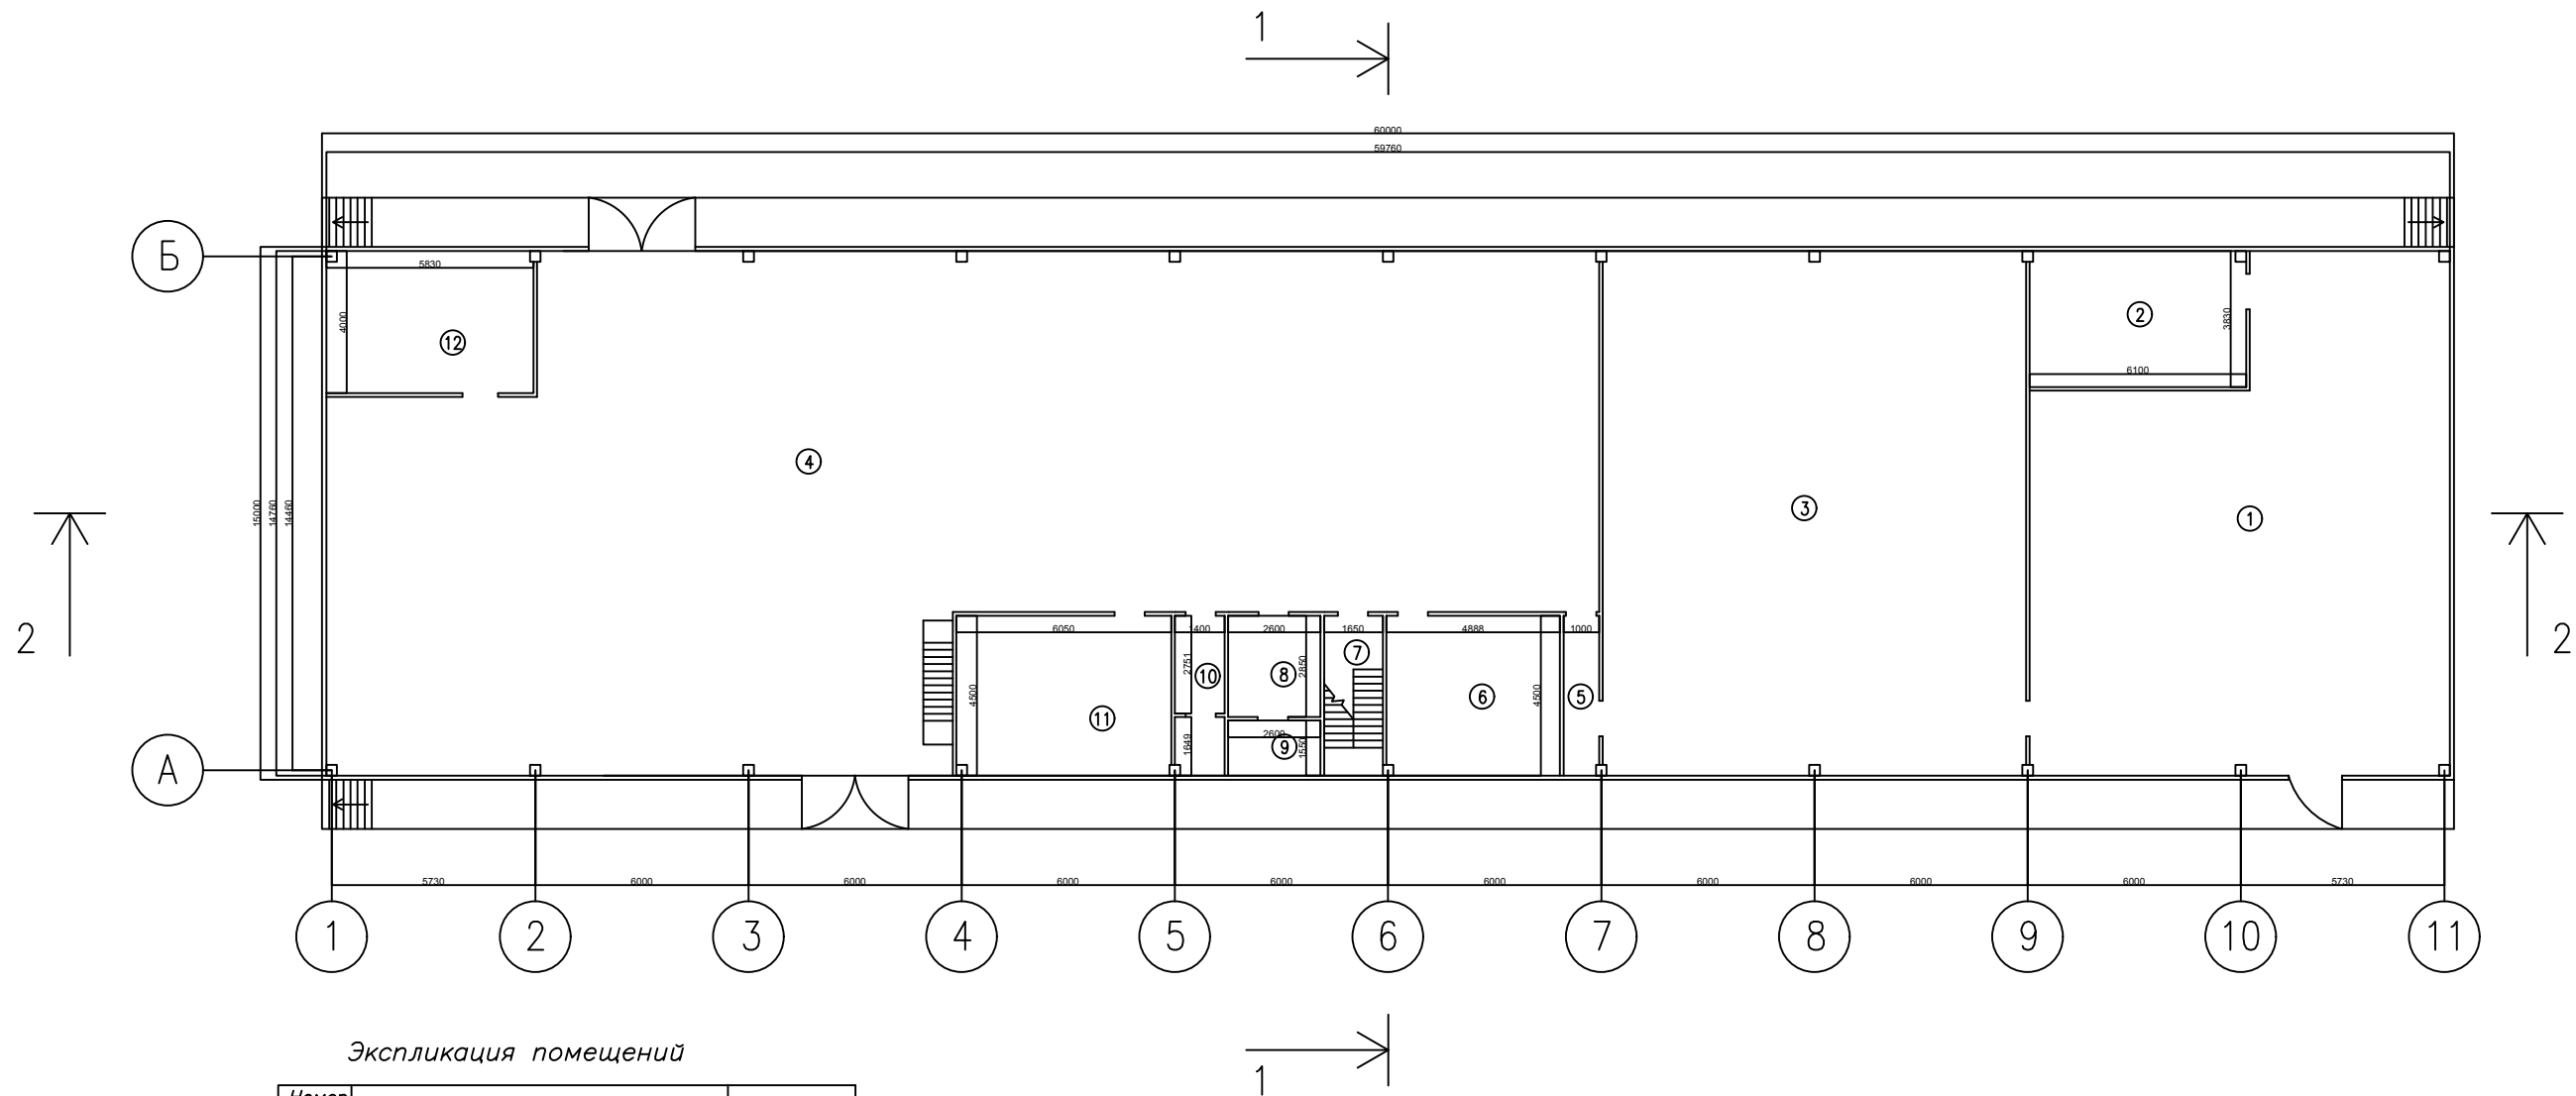

Экспликация помещений

Номер помеще-ния	Наименование	Площадь м2
1	Производственное помещение	150,23
2	Помещение СИП	23,36
3	Помещение разлива	175,79
4	Помещение упаковки и формовки в коробки	286,1
5	Коридор	4,5
6	Операторная	21,96
7	Лесничье площадка	
8	Хим. лаборатория	7,41
9	Прикурсоры	4,3
10	Санузел	6,14
11	Микро-биологическая лаборатория	27,22
12	Приемка	23,32
	ИТОГО:	730,33

А-00-18-10-А			
Строительство малоперерабатывающего завода мощностью 116 тонн в сутки в Уральск			
Изм. №	Утвердил	Подп.	Дата
РАЗРАБОТКА	А.А.А.		
ПРОВЕРИЛ	ХАСАНОВ		
ТИП	ХАСАНОВ		
Завод		ЭП	5
План 1 этажа после перепланировки			

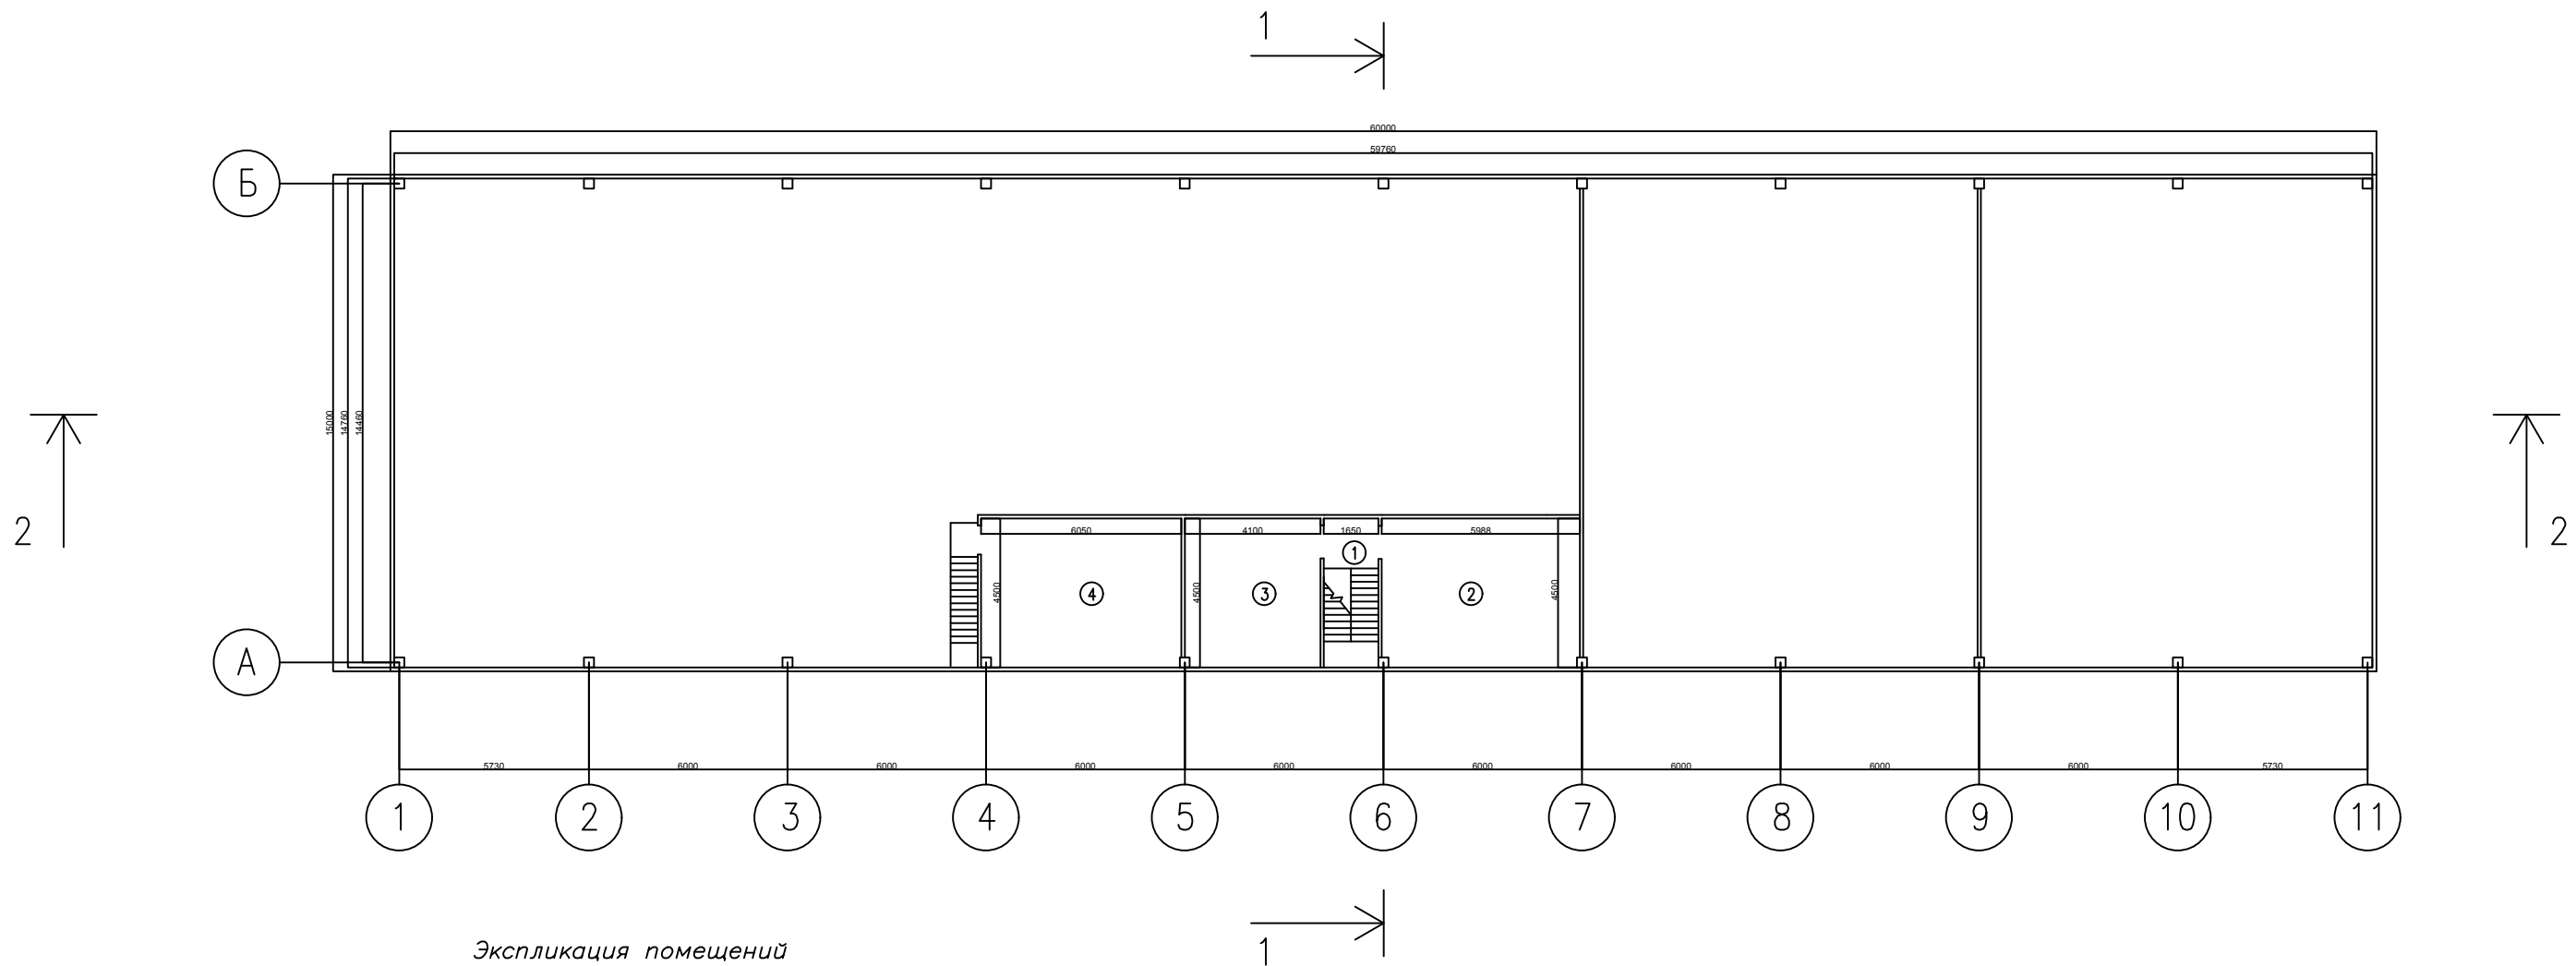


Экспликация помещений


Номер помещения	Наименование	Площадь м2
1	Лесничья площадка	
2	Зав производства	26,9
3	Душевая женская	18,4
4	Душевая мужская	27,2
	ИТОГО:	72,5

А-00-18-10-А									
Строительство малоперерабатывающего завода мощностью 116 тонн в сутки в.Уральск									
Изм.	Кол.	Уч.	Лист	Арх.	Подп.	Пат.	Этап		
РАЗРАБОТКА	ДЛЯ	КОПИ	В	1	1	1	Завод		
ПРОВЕРИЛ	ХАСАНОВ	ХАСАНОВ	ХАСАНОВ	ХАСАНОВ	ХАСАНОВ	ХАСАНОВ	ЭП		
ТИП	ХАСАНОВ	ХАСАНОВ	ХАСАНОВ	ХАСАНОВ	ХАСАНОВ	ХАСАНОВ	6		
План 2 этажа после перепланировки									

Разрез 2 - 2

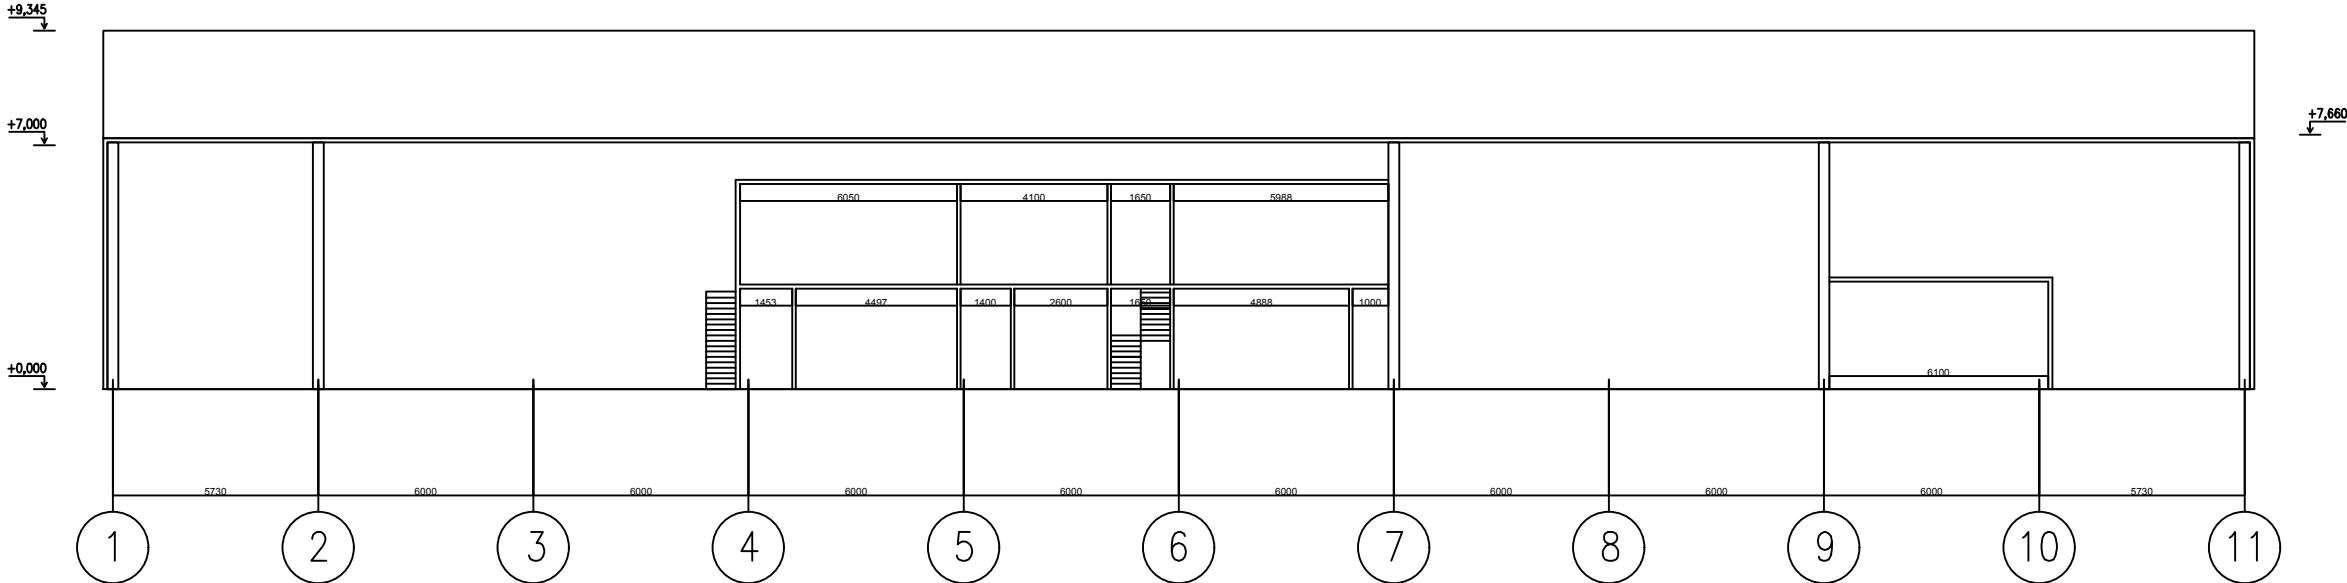

Разрез 1 — 1

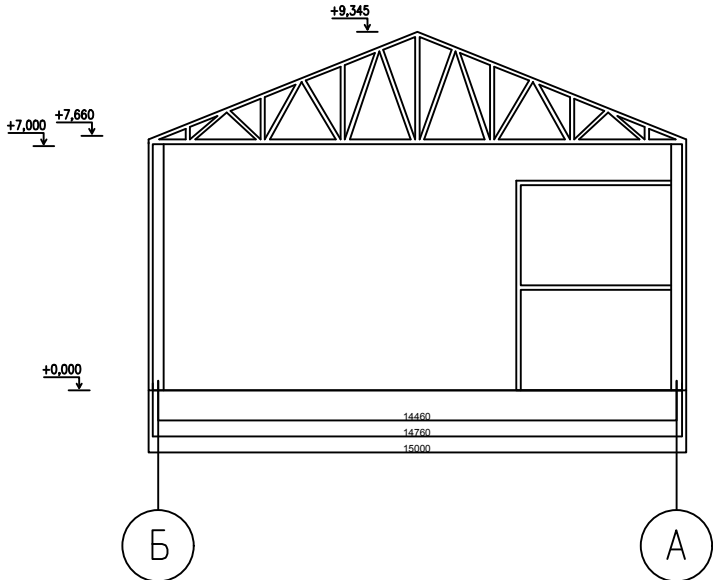

					А-00-18-10-А			
					Строительство молокоперерабатывающего завода мощностью 116 тонн в сутки в Уральск			
Испол.	Учред.	Док.	Подп.	Дата	Завод	Страница	Лист	Листов
РАЗРАБОТАЛА АДЫКОВА А.А.						РП	7	
ПРОВЕРИЛ ХАСАНОВ Х.Х.								
ГИП ХАСАНОВ Х.Х.								
Разрез 1-1, Разрез 2-2.								