

Жоспар шегіндегі бөтен жер учаскелері
Посторонние земельные участки в границах плана

Жоспар дағы № на плана	Жоспар шегіндегі бөтен жер учаскелерінің кадастрлық нөмірлері Кадастровые номера посторонних земельных участков в границах плана	Аяны, гектар Площадь, гектар
1	09-110-011-005	40,0000
2	09-110-011-060	0,6000
3	Су құбыры Водопровод	0,2776
4	Технологиялық жолдар Технологические дороги	1,0804

Осы акт «Азаматтарға арналған үкімет» мемлекеттік корпорациясы» коммерциялық емес акционерлік қоғамының Қарағанды облысы бойынша филиалы - Жер кадастры және жылжымайтын мүлікті техникалық тексеру департаментінде жасалды

Настоящий акт изготвлен Департамент земельного кадастра и технического обследования недвижимости - филиал некоммерческого акционерного общества «Государственная корпорация «Правительство для граждан» по Карагандинской области

Мөр орны  А. Балабеков

копы, подпись

Место печати

2018 ж/г 10. 04

Осы актіні беру туралы жазба жер учаскесіне меншіктік құқығын, жер пайдалану құқығын беретін актілер жазылатын Кітапта № 02-11-08-04-452 болып жазылды

Қосымша: жер учаскесінің шекарасындағы ерекше режиммен пайдаланылатын жер учаскелерінің тізбесі (олар болған жағдайда) жок

Запись о выдаче настоящего акта произведена в Книге записей актов на право собственности на земельный участок, право землепользования за № 02-11-08-04-452

Приложение: перечень земельных участков с особым режимом использования в границах земельного участка (в случае их наличия) нет

Ескерту:

*Шектесулерді сипаттау жөніндегі акпарат жер учаскесіне сәйкестендіру құжатын дайындаған сәтте күшінде

Примечание:

*Описание смежных действительно на момент изготовления идентификационного документа на земельный участок



УАҚЫТША (ҰЗАҚ МЕРЗІМГЕ,
ҚЫСҚА МЕРЗІМГЕ) ӨТЕУЛІ ЖЕР ПАЙДАЛАНУ
(ЖАЛҒА АЛУ) ҚҰҚЫҒЫН БЕРЕТІН

АКТ


НА ПРАВО ВРЕМЕННОГО ВОЗМЕЗДНОГО
(ДОЛГОСРОЧНОГО, КРАТКОСРОЧНОГО)
ЗЕМЛЕПОЛЬЗОВАНИЯ (АРЕНДЫ)

№ 0233601

Жер учаскесінің кадастрлық нөмірі: 09-110-011-317
Жер учаскесіне уақытша өтеулі жер пайдалану (жалға алу) құқығы 07.06.2040 жылға дейінгі мерзімге
Жер учаскесінің алаңы: 123.8016 га
Жердің санаты: Өнеркәсіп, көлік, байланыс, ғарыш қызметі, қорғаныс, ұлттық қауіпсіздік мұқтажына арналған жер және ауыл шаруашылығына арналмаған өзге де жер
Жер учаскесін нысаналы тағайындау:
(Батыс және Шығыс учаскесі) Жәйрем кен орнында барит-полиметалл кенін өндіру
Жер учаскесін пайдаланудағы шектеулер мен ауыртпалықтар: Санитарлық және экологиялық талаптардың сақталуы
Жер учаскесінің бөлінуі: бөлінеді

№ 0233601

Жер учаскесінің ЖОСПАРЫ
ПЛАН земельного участка
Учаскенің мекенжайы, мекенжайының тіркеу коды (ол бар болған кезде): Қарағанды облысы, Қаражал қаласы (3520100000000000000)
Адрес, регистрационный код адреса (при его наличии) участка: Карагандинская область, город Каражал (3520100000000000000)

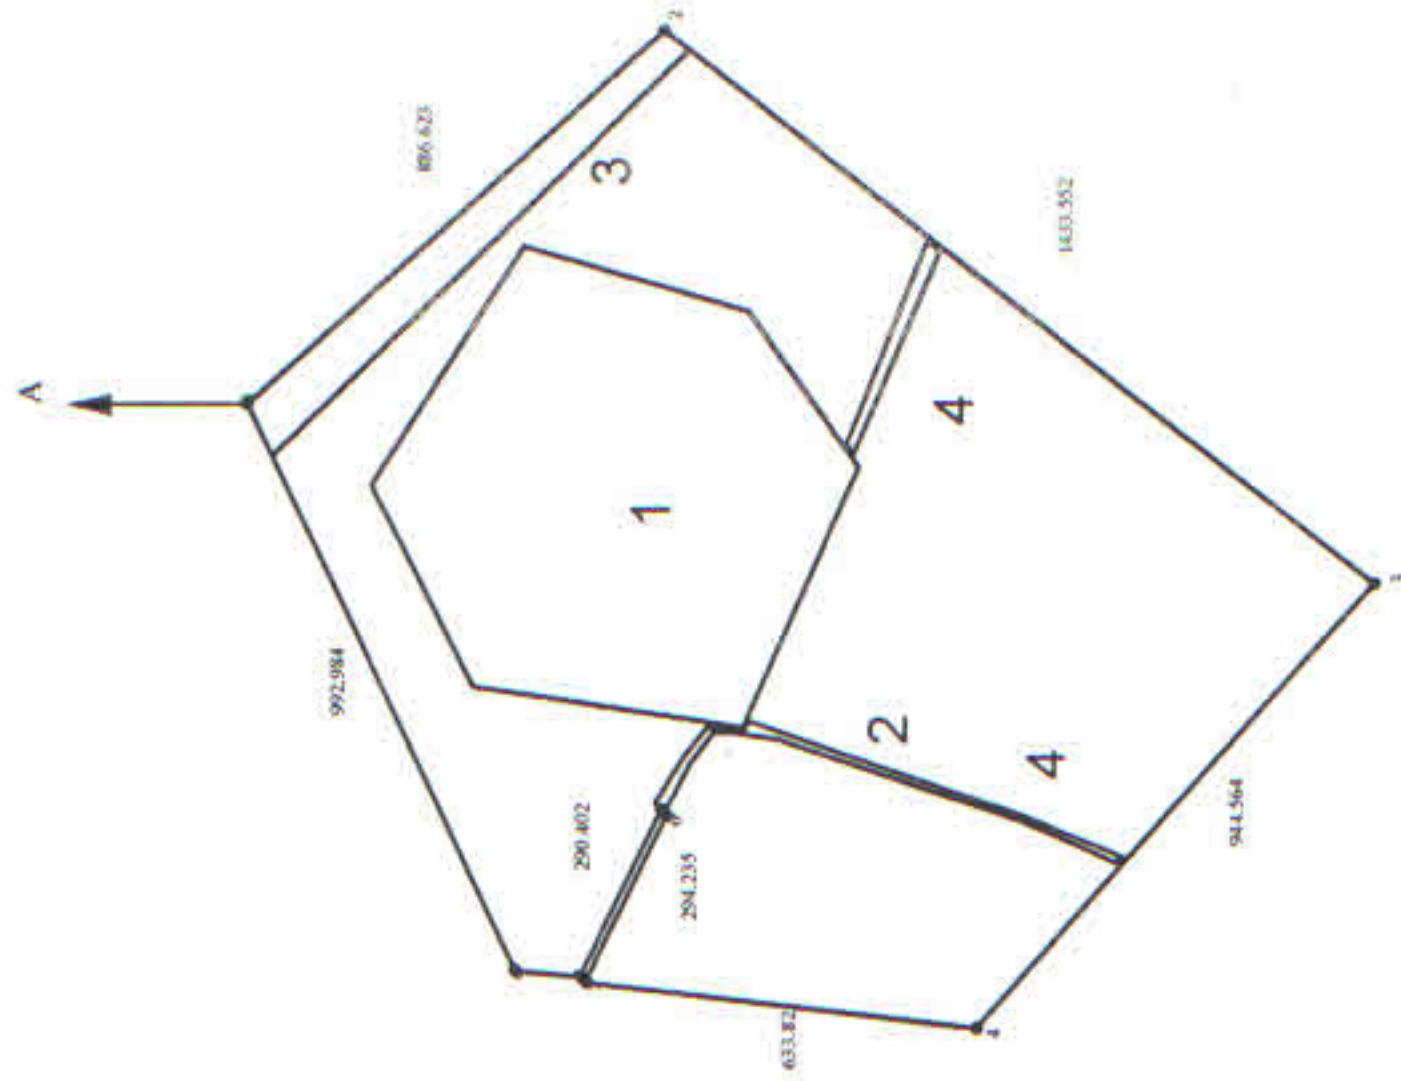

Шектеу учаскелерінің кадастрлық нөмірлері (жер санаттары)*:
А-дан А-ға дейін: (елді мекендердің (қалалардың, кенттер мен ауылдық елді мекендердің) жері)
Кадастровые номера (категории земель) смежных участков*
От А до А: (земли населенных пунктов (городов, поселков и сельских населенных пунктов))

Барылыстар нүктелері № позоротных точек	Сызықтардың азшы Мер линий метр
6-7	11 010
8-9	100 617

Кадастровый номер земельного участка: 09-110-011-317
Право временного возмездного землепользования (аренды) на земельный участок сроком на до 07.06.2040 года
Площадь земельного участка: 123.8016 га
Категория земель: Земли промышленности, транспорта, связи, для нужд космической деятельности, обороны, национальной безопасности и иного несельскохозяйственного назначения
Целевое назначение земельного участка:
добыча барит-полиметаллических руд на месторождении Жайрем (участок Западный и Восточный)
Ограничения в использовании и обременения земельного участка: Соблюдение санитарных и экологических норм
Делимость земельного участка: делимый

МАСШТАБ 1 : 25000