


Начало участка "Капитальный ремонт"
республиканского значения «Шу - Кайнар»,
км 0 - 56.
соответствует существующему КМ 0+000

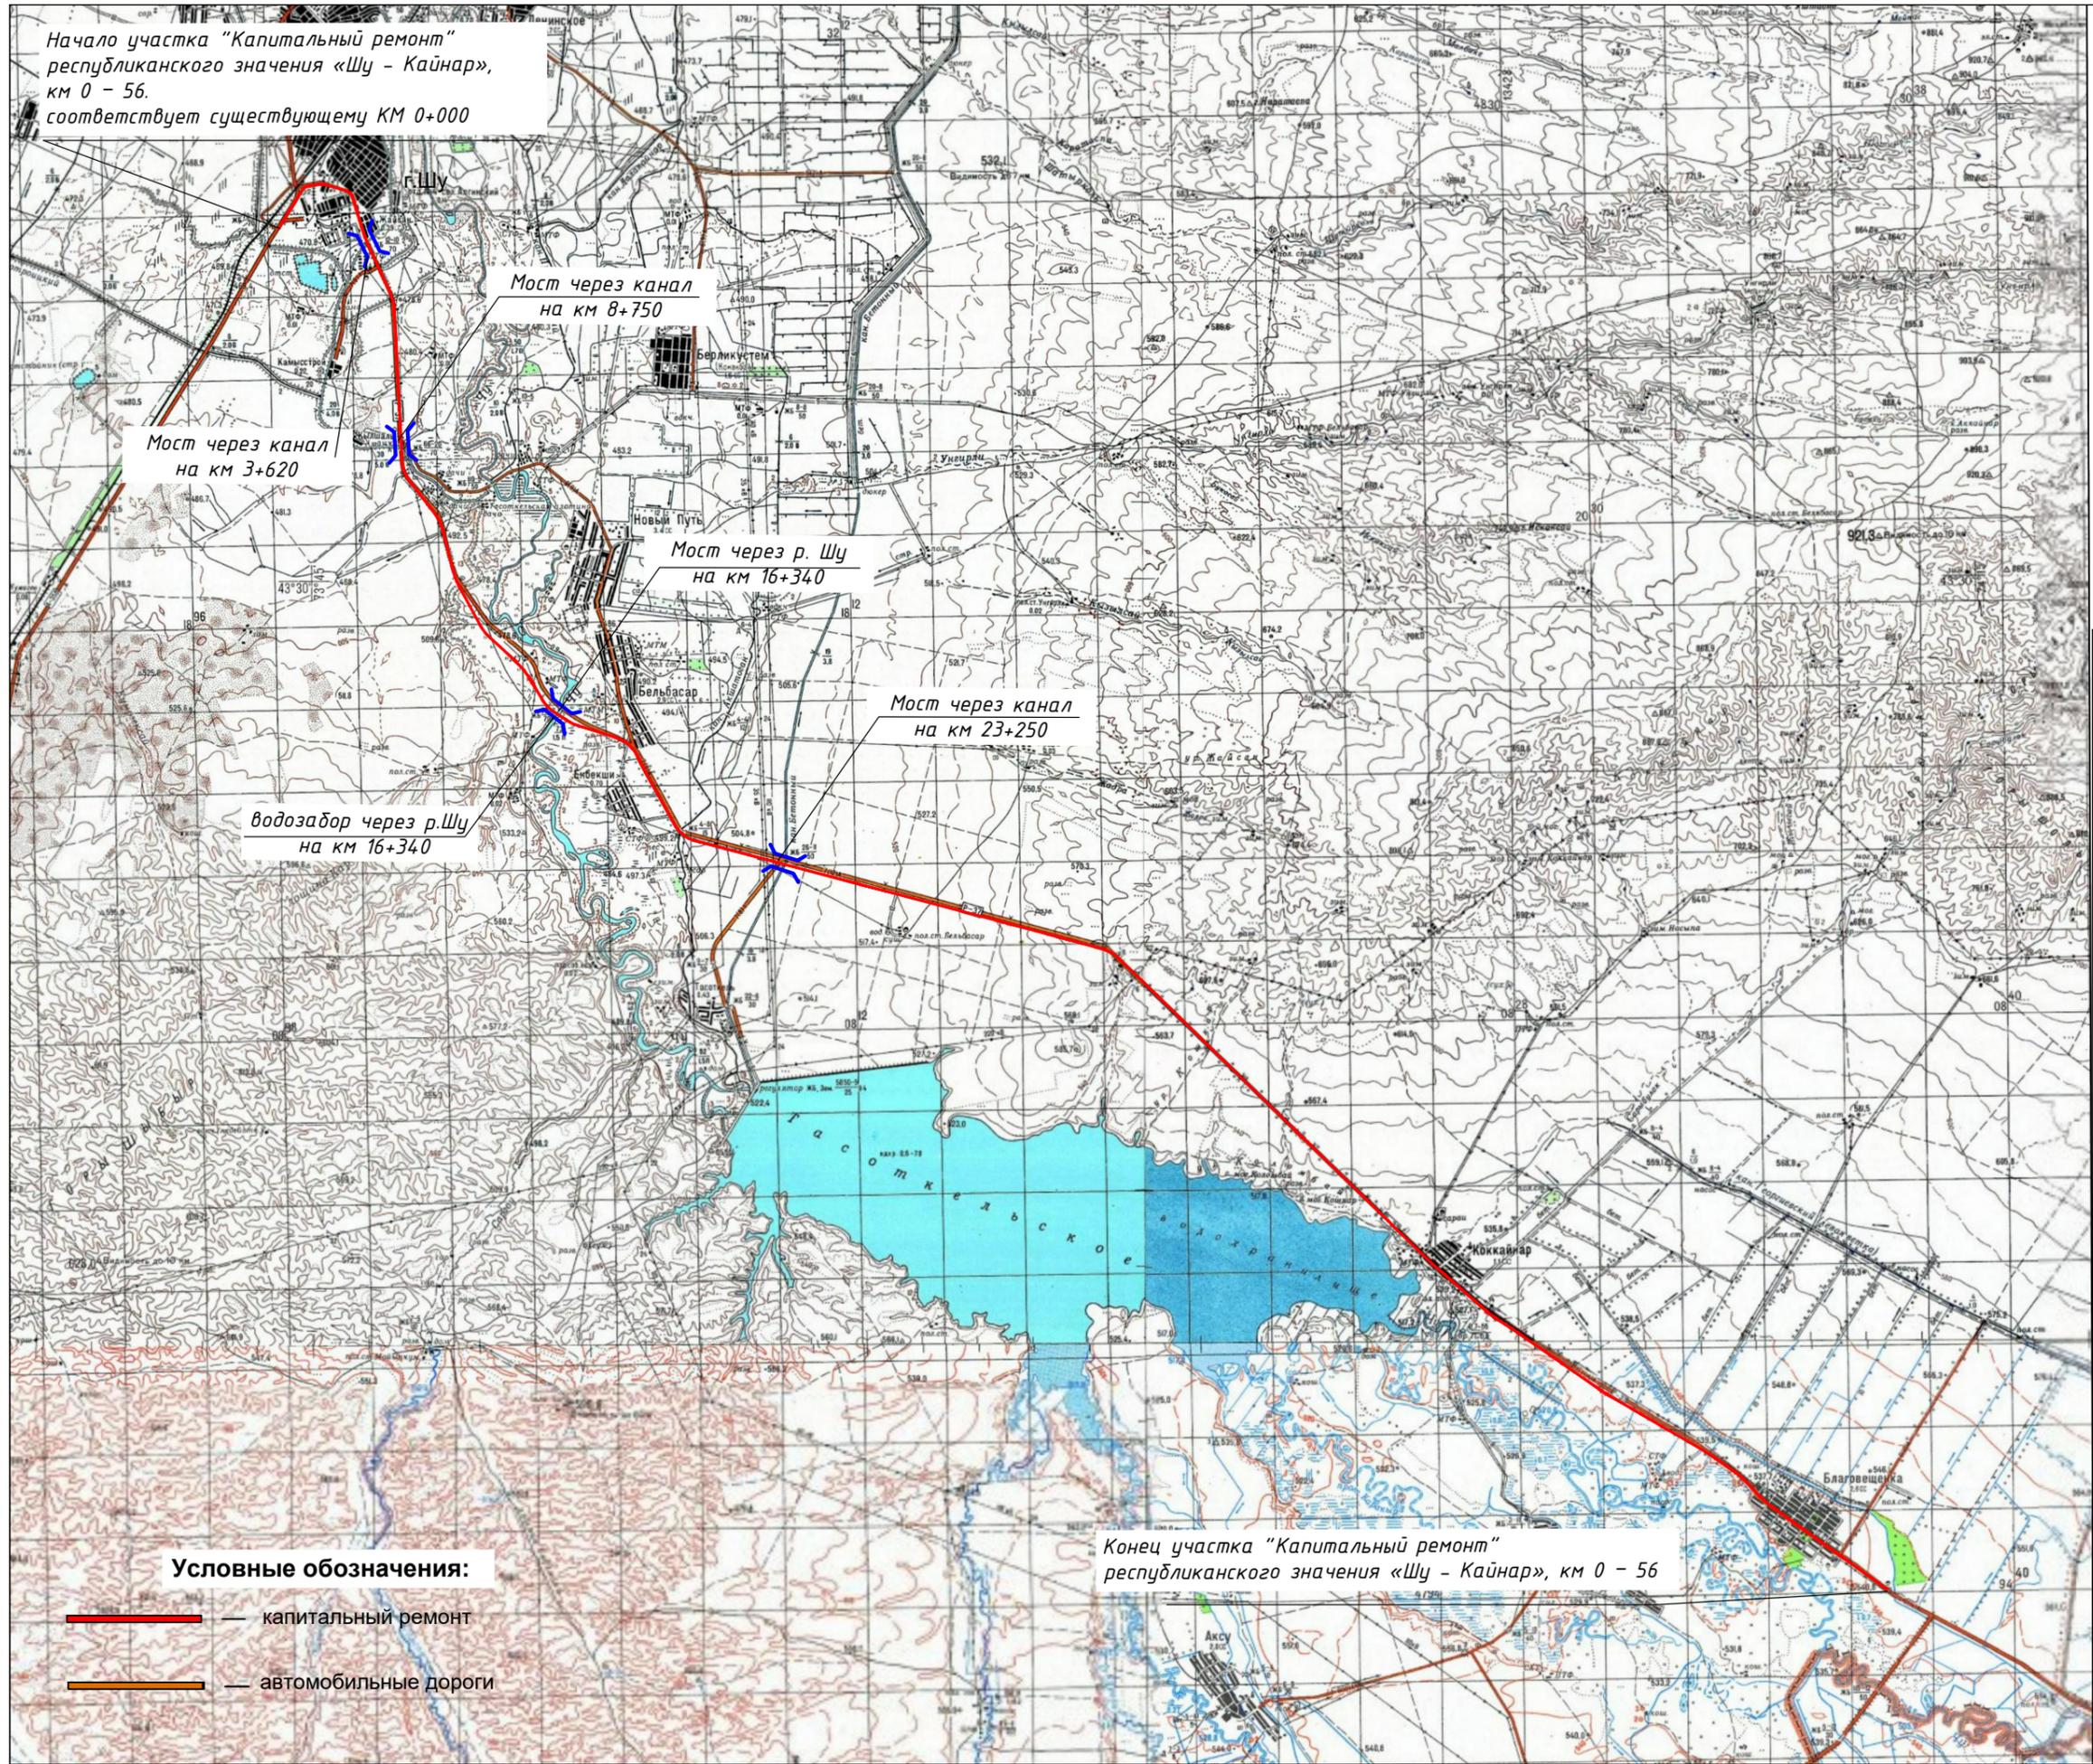

Конец участка "Капитальный ремонт"
республиканского значения «Шу - Кайнар», км 0 - 56

Условные обозначения:

- — капитальный ремонт
- — автомобильные дороги

1933-А-АД		Капитальный ремонт автомобильной дороги республиканского значения «Шу - Кайнар», км 0 - 56	
		Лист	Листов
План трассы		РП	1
Подъезд к г.Шу км 0+000 - 4+2+000		ТОО "Каздорпроект" Казахстан г. Алматы	
Изм.	Кол.ч	Лист	№ док.
			Дата
			2021
ГИП	Мусаев М.		2021
Проверил	Сидоров С.		2021
Разработал	Паизиев Н.		2021
Н. контр.	Сидоров С.		2021