


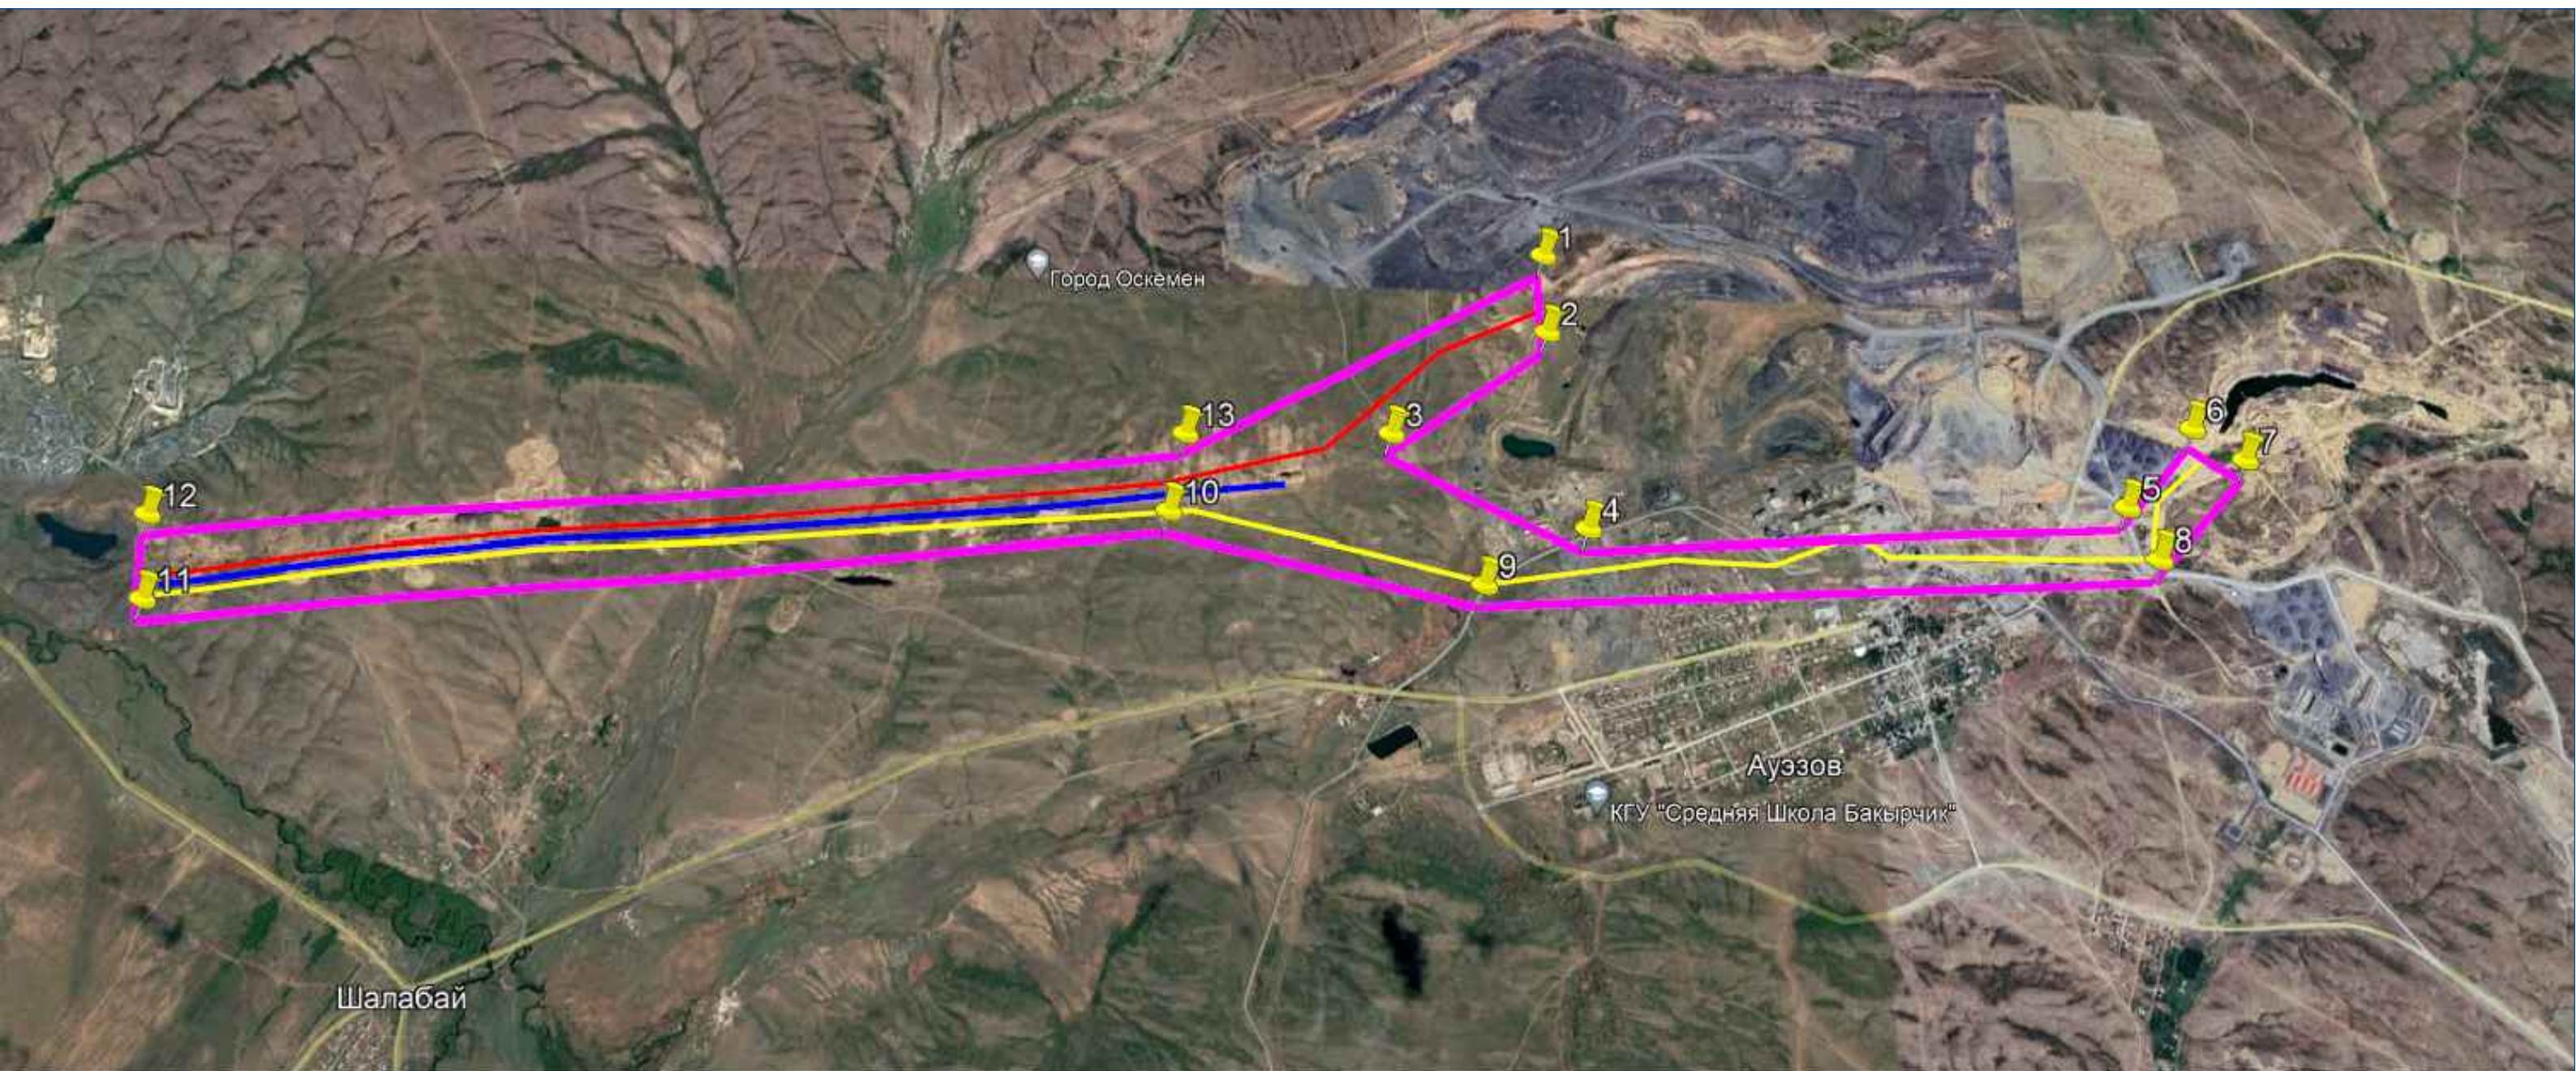

Условные обозначения:

- линия электропередач
- технологическая трасса
- водопровод