

Жоспар шегіндегі бөтен жер учаскелері
Посторонние земельные участки в границах плана

Жоспардағы № на плане	Жоспар шегіндегі бөтен жер учаскелерінің кадастрлық нөмірлері Кадастровые номера построенных земельных участков в границах плана	Алаңы, га Площадь, га

Осы акт «Азаматтарға арналған үкімет» МК» Ке АҚ-ның БҚО бойынша филиалы-жер
кадастры және жылжымайтын мүлік техникалық тексеру департаментінің Қазталов
аудандық бөлімшесімен жасалды

(жер кадастрын жүргізетін кәсіпорынның атауы)

настоящий акт изготовлен Казталовским районным отделением
Департамент земельного кадастра и технического обследования недвижимости-
филиал некоммерческого АО «ГК «Правительство для граждан» по ЗКО
(наименование предприятия, ведущего земельный кадастр)

М.О.



(қолы, подпись)

Р.Газизжанов
(аты-жөні, Ф.И.О.)

М.П.

«14» қараша 2016 ж.

Осы актіні беру туралы жазба жер учаскесіне меншіктік құқығын, жер пайдалану
құқығын беретін актілер жазылатын Кітапта № 32 болып жазылады.

Қосымша: жоқ

Запись о выдаче настоящего акта произведена в Книге записей актов на право
собственности на земельный участок, право землепользования
за № 32

Приложение: нет

Шектесулерді сипаттау жөніндегі ақпарат жер учаскесіне
сәйкестендіру құжатын дайындаған сәтте күшінде
Описание смежеств действительно на момент изготовления
идентификационного документа на земельный участок



ТҮРАҚТЫ ЖЕР ПАЙДАЛАНУ
ҚҰҚЫҒЫН БЕРЕТІН

АКТ

НА ПРАВО ПОСТОЯННОГО
ЗЕМЛЕПОЛЬЗОВАНИЯ

600467

№ 0237047

Жер учаскесінің кадастрлық нөмірі: **08-119-088-031**

Жер учаскесіне тұрақты жер пайдалану құқығы

Жер учаскесінің алаңы: **65.5367 га**

Жердің санаты: **Өнеркәсіп, көлік, байланыс, ғарыш қызметі, қорғаныс, ұлттық қауіпсіздік мұқтажына арналған жер және ауыл шаруашылығына арналмаған өзге де жер**

Жер учаскесін нысаналы тағайындау:

Сакрыл су жүйесіне қызмет көрсету үшін

Жер учаскесін пайдаланудағы шектеулер мен ауыртпалықтар: **санитарлық, экологиялық және өртке қарсы талаптардың сақталуы**

Жер учаскесінің бөлінуі: **бөлінеді**

Кадастровый номер земельного участка: **08-119-088-031**

Право постоянного землепользования на земельный участок

Площадь земельного участка: **65.5367 га**

Категория земель: **Земли промышленности, транспорта, связи, для нужд космической деятельности, обороны, национальной безопасности и иного несельскохозяйственного назначения**

Целевое назначение земельного участка:

для обслуживания вода системы Сакрыл

Ограничения в использовании и обременения земельного участка:

соблюдение санитарных, экологических и противопожарных норм

Делимость земельного участка: **делимый**

№ 0237047

Жер учаскесінің ЖОСПАРЫ


План земельного участка

Учаскенің мекенжайы, мекенжайының тіркеу коды (ол бар болған кезде):

Батыс Қазақстан облысы, Казталов ауданы, Жаңажол, Көктерек, Қарасу ауылдық округтері

Адрес, регистрационный код адреса (при его наличии) участка:

Западно-Казахстанская область, Казталовский район, Жанажол, Коктерек, Карасуские сельские округа

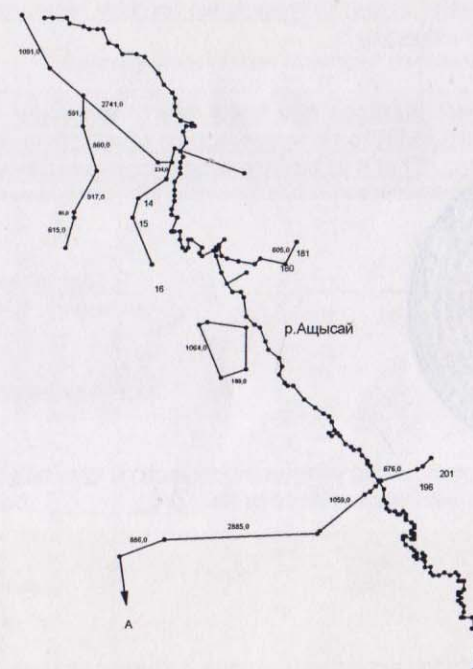

Шектесу учаскелерінің кадастрлық нөмерлері (жер санаттары)
А-дан А-ға дейін босалқы жер
Кадастровые номера (категории земель) смежных участков
от А до А земли запаса

МАСШТАБ 1: 100000