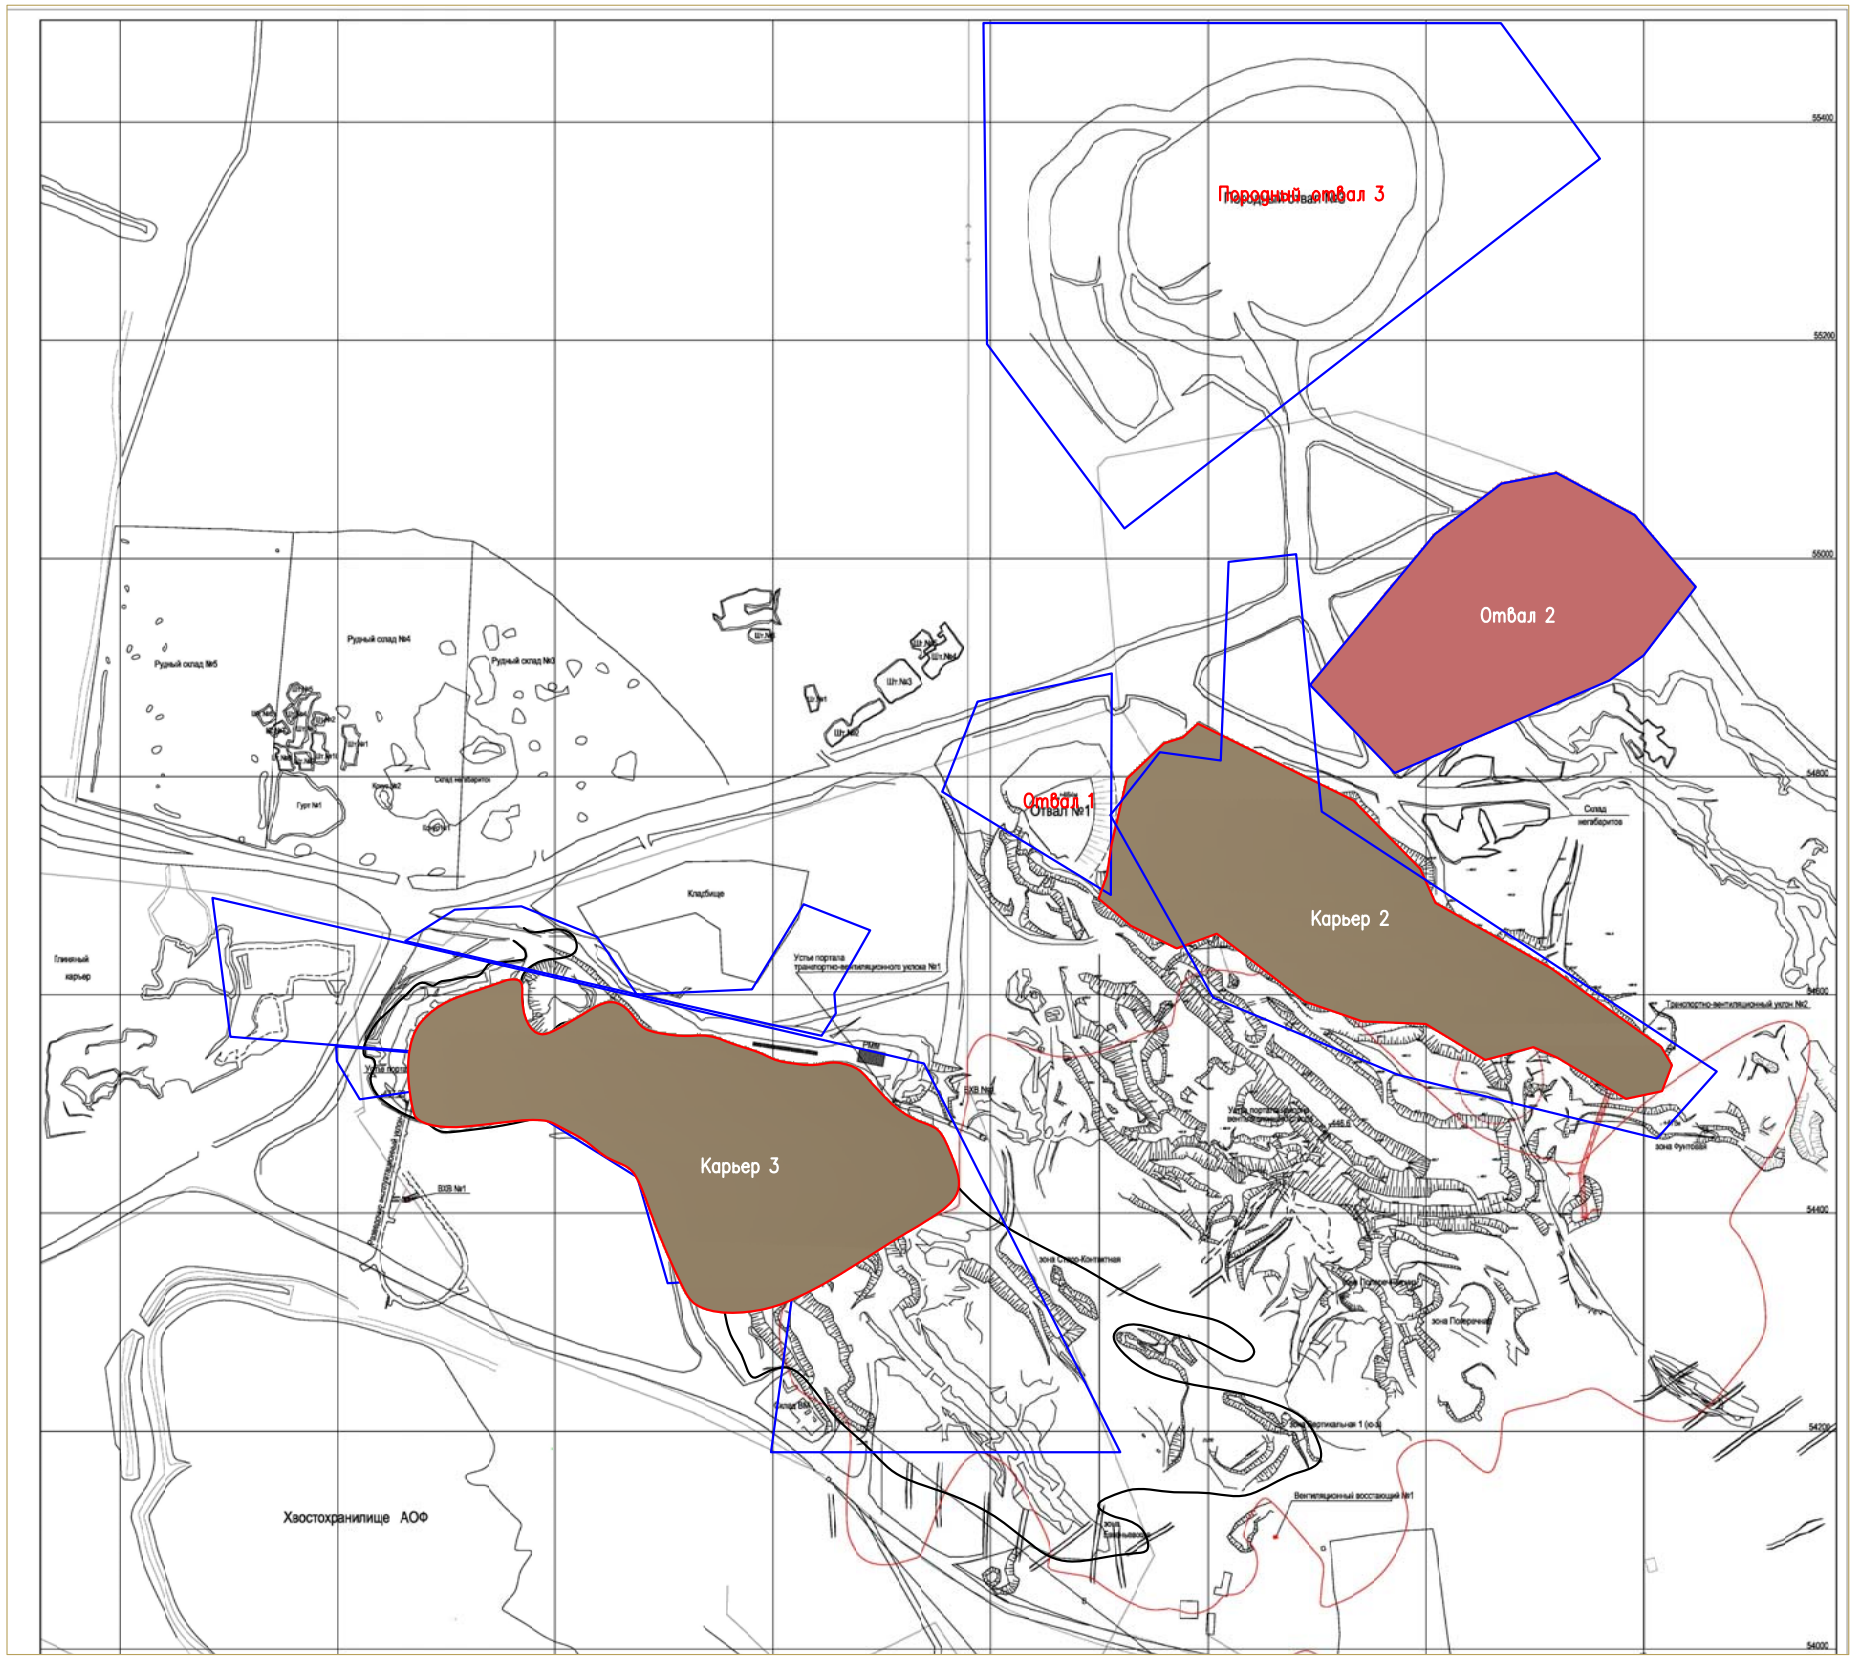

Ведомость объемов земляных работ технического этапа рекультивации

№ п/п	Наименование вида работ	Ед. изм.	Количество
1	Послойная засыпка и планировка грунта в том числе:	тыс.м^3	1457,100
		тыс.т	2477,071
1.1	Карьер № 2	тыс.м^3	991,129
		тыс.т	1684,920
1.2	Карьер № 3	тыс.м^3	465,971
		тыс.т	792,151
2	Нанесение и планировка ППС толщиной 20 см в том числе:	тыс.м^3	39,460
		тыс.т	55,244
2.1	Карьер №2	тыс.м^3	14,200
		тыс.т	19,880
2.2	Карьер №3	тыс.м^3	15,400
		тыс.т	21,560
2.3	Отвал № 2	тыс.м^3	9,860
		тыс.т	13,804

УСЛОВНЫЕ ОБОЗНАЧЕНИЯ

- граница земельного отвода
- участки засыпанной вскрышной породы и нанесенным почвенно растительным слоем
- участки нанесения почвенно–растительного слоя
- объем перемещаемых вскрышных пород

Изм.	Кол.уч.	Лист	N док.	Подпись	Дата
Разраб.		КокеновН. М.			
Проверил		Федосеева О.			
ГИП		Кашин А.К.			
Н. контр.		Щур Е.В.			

6/21–СП

Проект рекультивации нарушенных земель при промышленной разработке окисленных руд Центральной части и запасов зоны Диагональная месторождения Акжал открытым способом
Корректировка

Месторождение "Акжал"

Стадия	Лист	Листов
П	3	6

План технического этапа рекультивации
Сводный

ТОО "Георесурс Инжиниринг"
2021 г.

Взам. инв. N | Подпись и дата | Инв. N подл.

Формат А3