


# Ситуационная схема

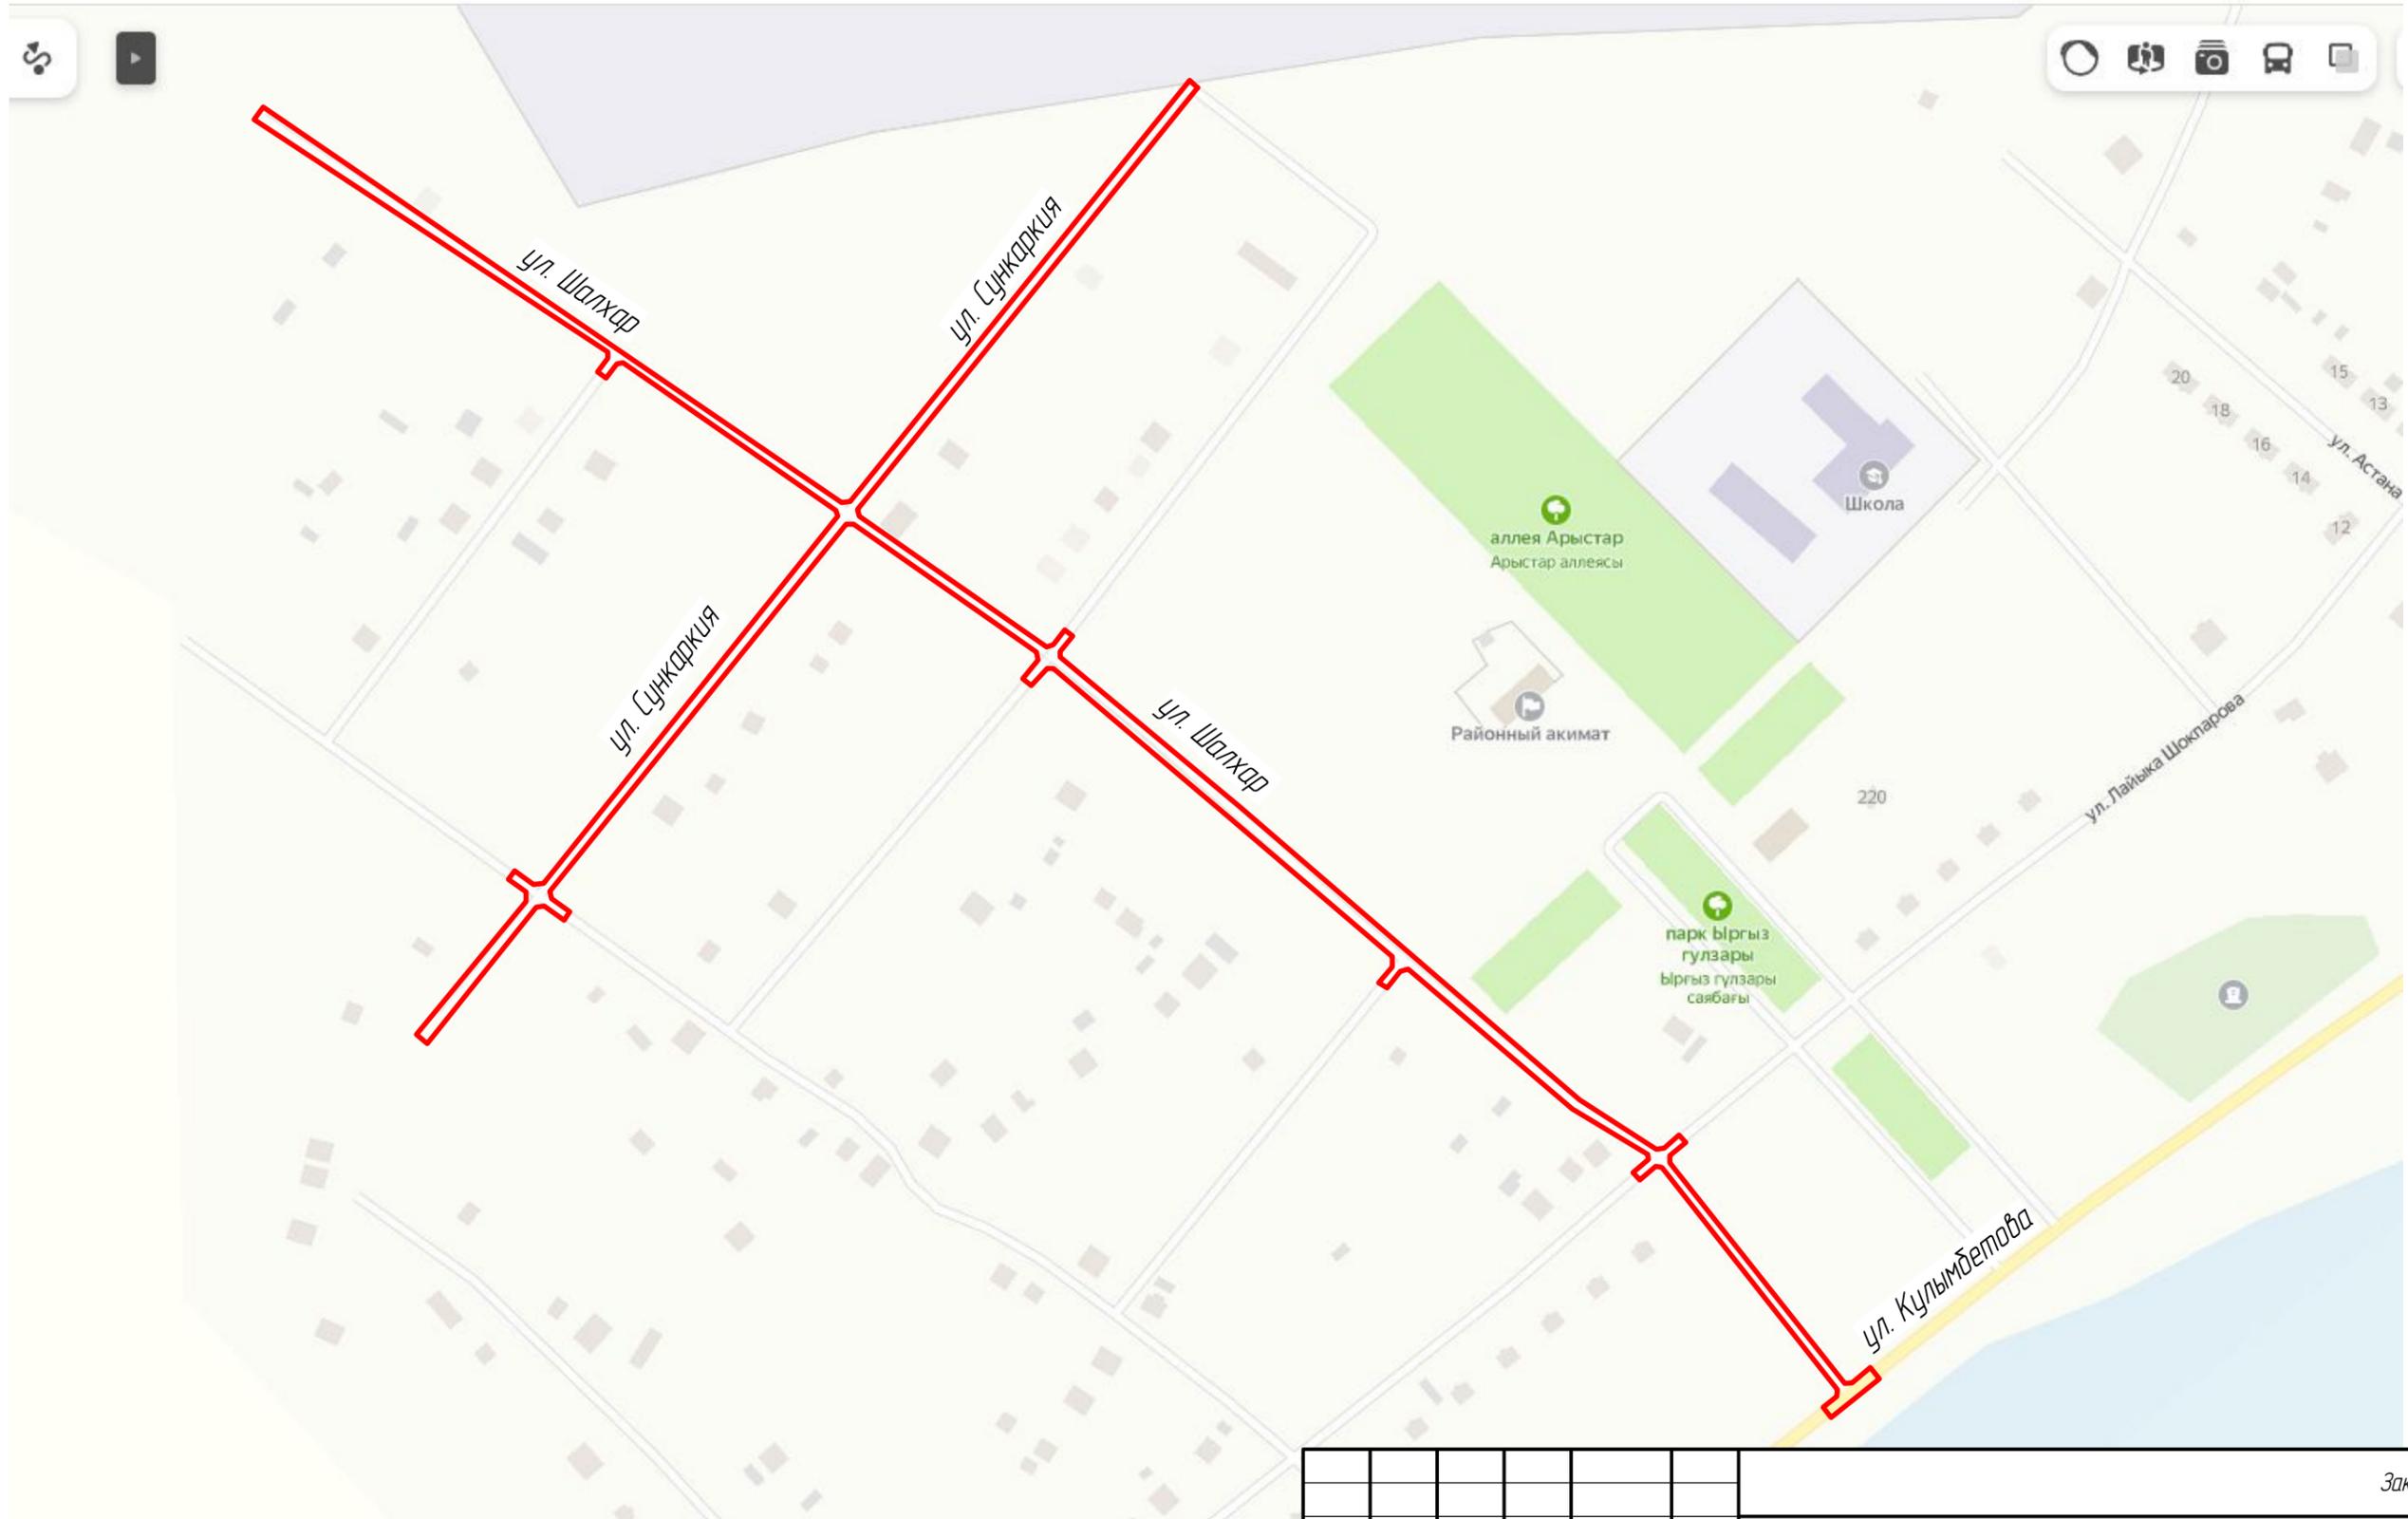


Проектируемая участка

Согласовано	
Взам. инд. №	
Подп. и дата	
Инд. № подл.	

						Заказ № 16-23			
						«Строительство внутрипоселковых автодорог (улиц Шалхар, Сункаркия, Алманов) в с.Иргиз Иргизского района Актыбинской области»Кызылординской области.			
Изм.	Кол.уч.	Лист	№ док.	Подп.	Дата	Строительство	Стадия	Лист	Листов
Проверил	Жанибеков Г.			<i>[Signature]</i>			РП	2	2
Исполнил	Басыкара Р.			<i>[Signature]</i>					
Нормоконтроль	Отетилецова			<i>[Signature]</i>		Ситуационная схема ул. Шалхар и Сункаркия	ТОО КБ "МунайГаз Инжиниринг"		

# Ситуационная схема

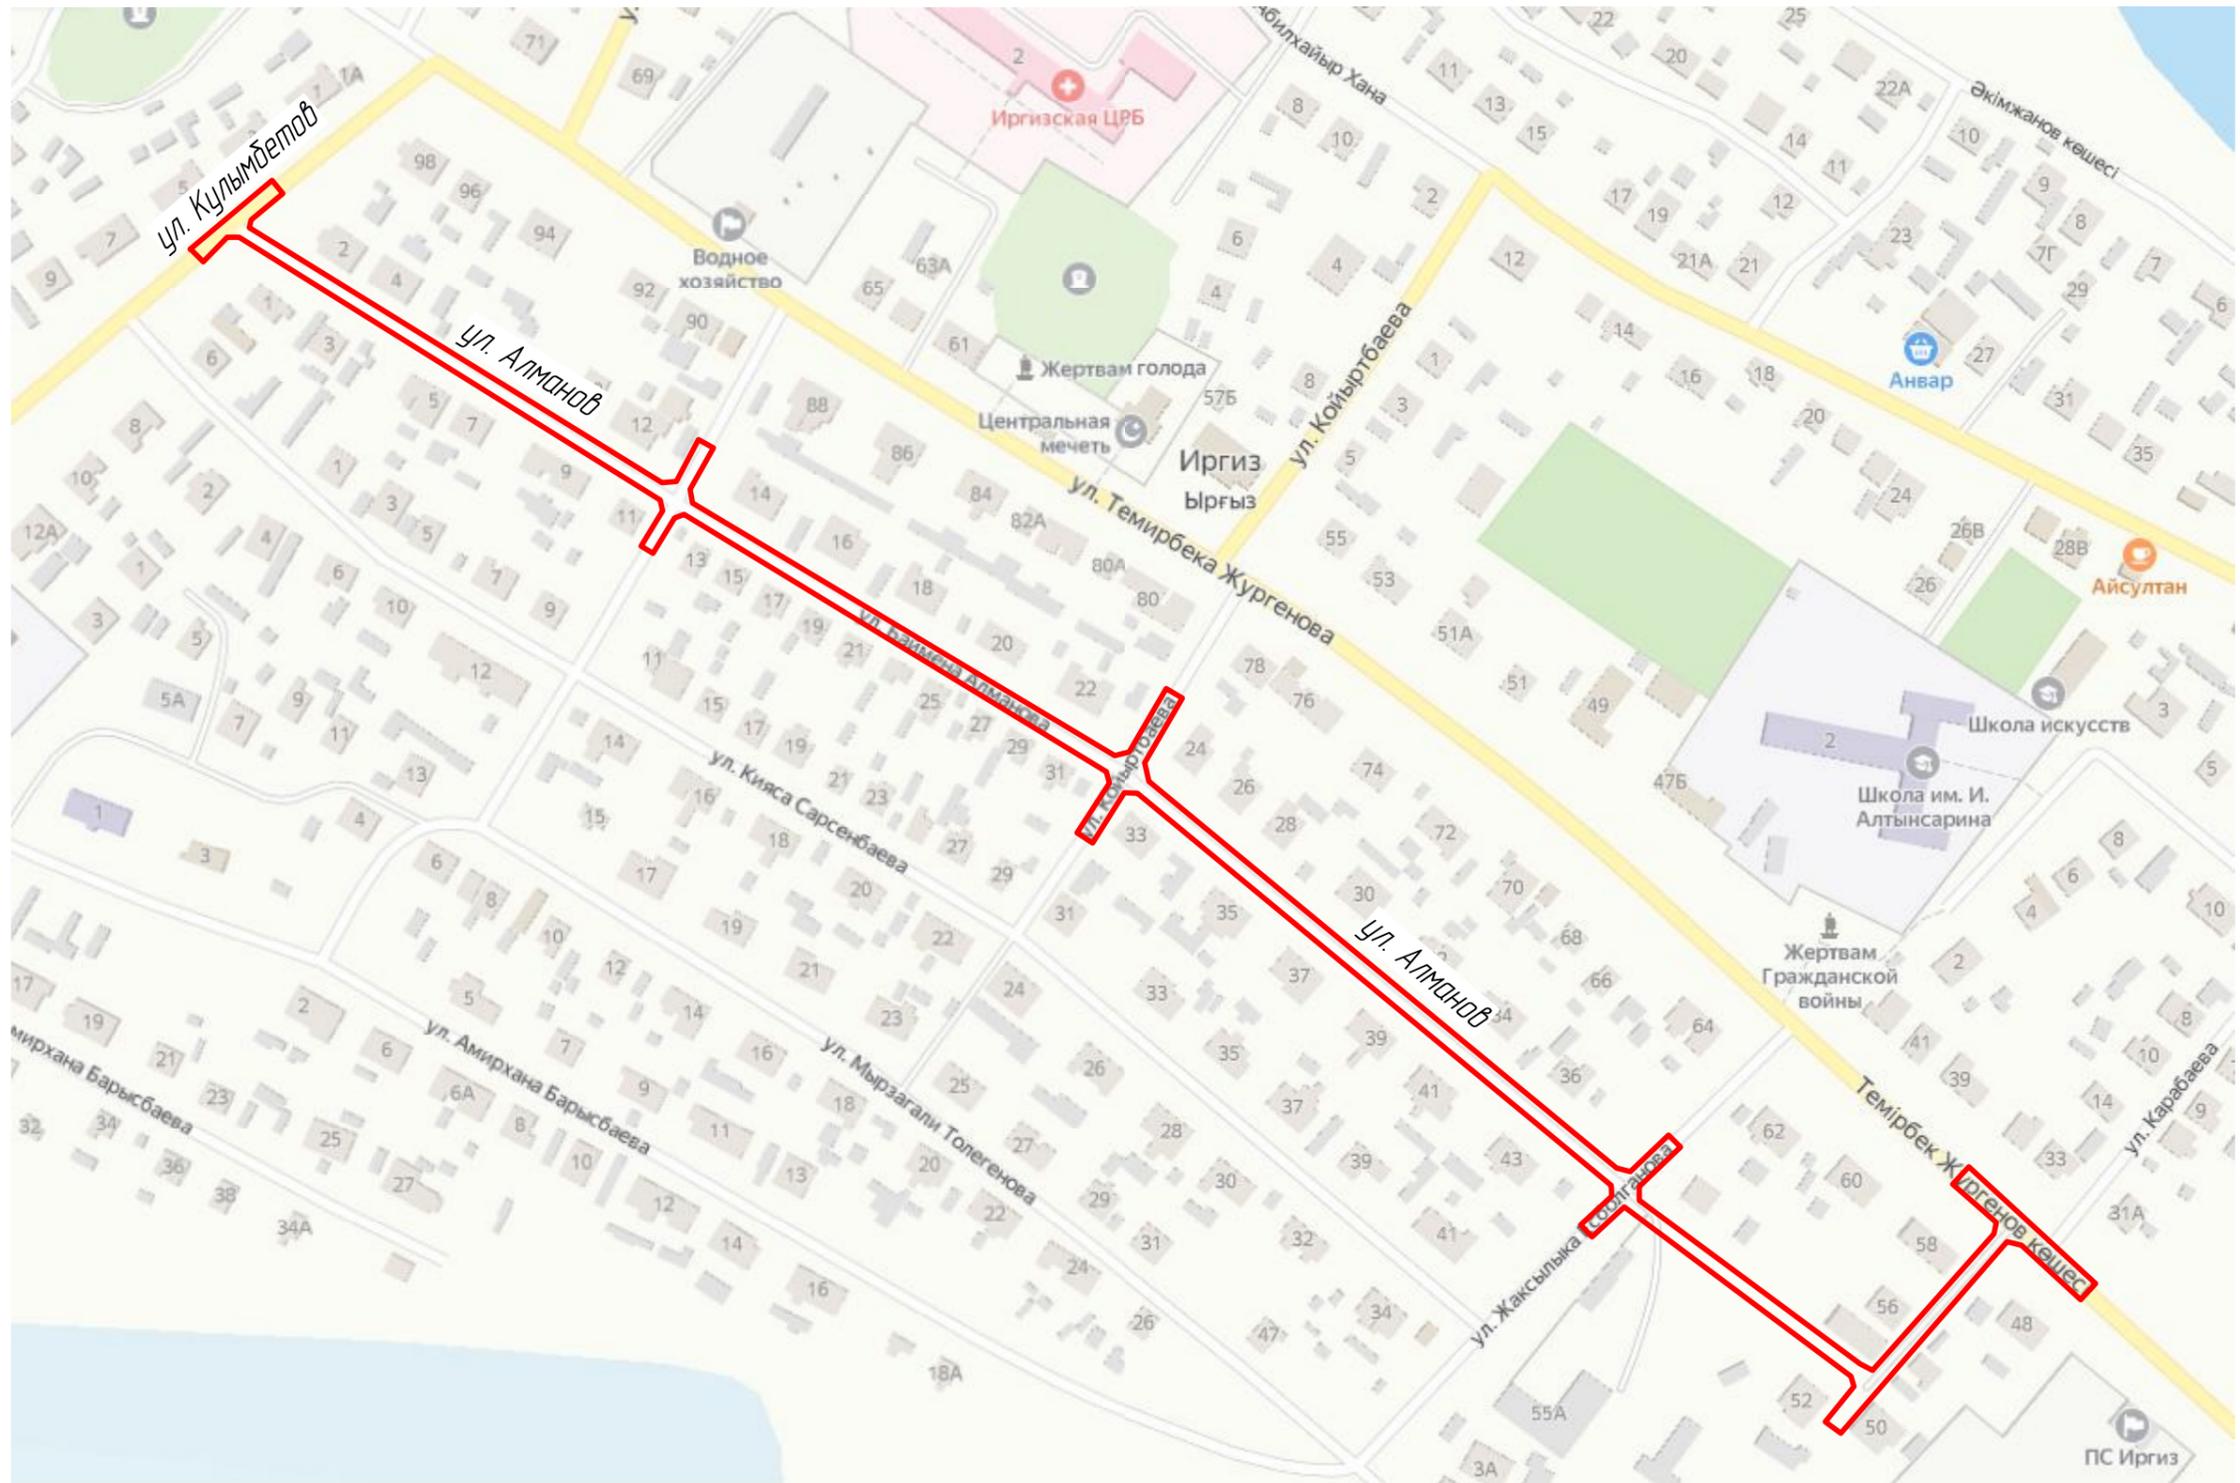

Проектируемая участка

Согласовано	
Взам. инд. №	
Подп. и дата	
Инд. № подл.	

						Шифр 16-23			
						«Строительство внутрипоселковых автодорог (улиц Шалкар, Сункаркия, Алманов) в с.Иртыш Иртышского района Актыбинской области»Кызылординской области.			
Изм.	Кол.уч.	Лист	№ док.	Подп.	Дата	Строительство	Стадия	Лист	Листов
Проверил	Жанибеков Г.			<i>Жанибеков Г.</i>			РП		
Исполнил	Басыкара Р.			<i>Басыкара Р.</i>					
Нормоконтроль	Оттепуева И.			<i>Оттепуева И.</i>		Ситуационная схема ул. Алманов	ТОО КБ "МунайГаз Инжиниринг"		