


Ситуационная схема прокладки газораспределительных сетей
с. Кермеагаш Панфиловского района области Жетісу

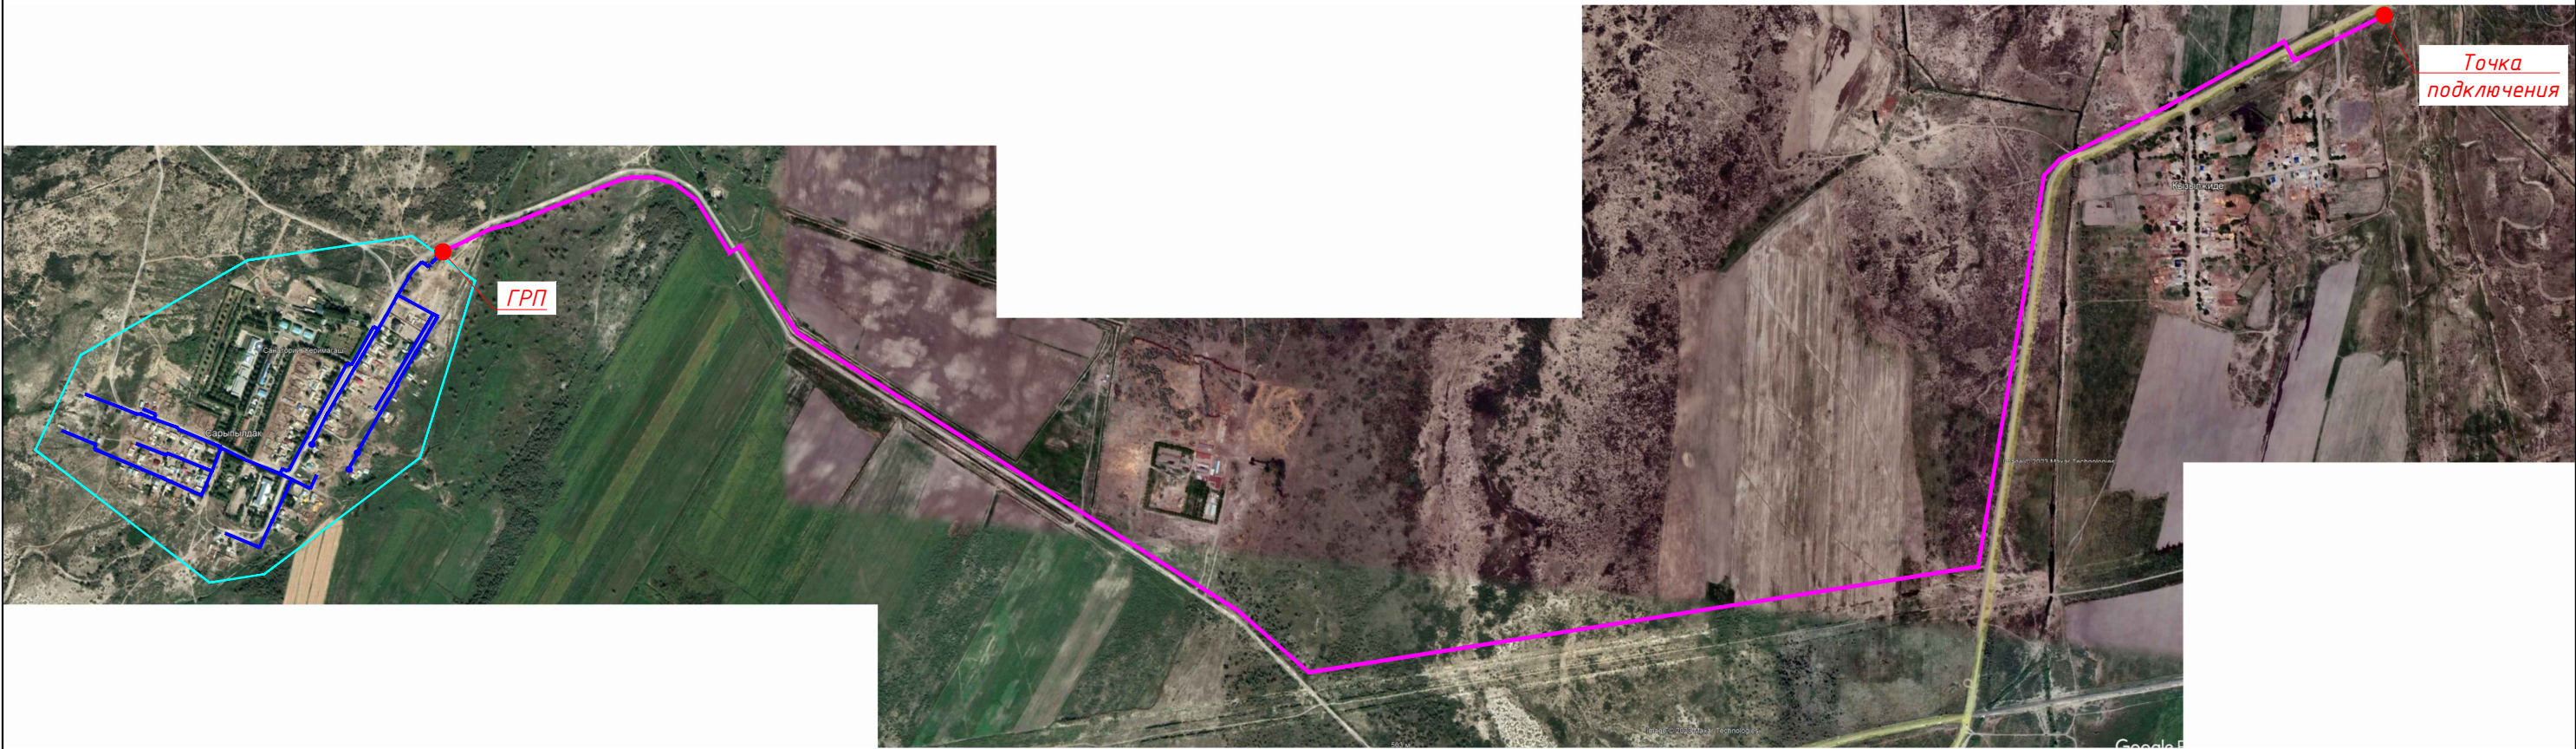

Условные обозначения

- ГЗ Проектируемый газопровод высокого давления
- Г1 Проектируемый газопровод низкого давления
- Газорегуляторные пункты шкафные
- Граница населенного пункта

1. Газопровод высокого давления – 5,645 км, ширина отвода – 6м., площадь – 3,387га
2. Газопровод низкого давления – 3,337 км, ширина отвода – 1м., площадь – 0,3337га
3. ГРП (ГРПШ) газорегуляторный пункт., площадь – 0,0015га

Общая площадь – 3,7222 га