


Ситуационная схема прокладки газораспределительных сетей
с. Аулиеагаш Панфиловского района области Жетісу

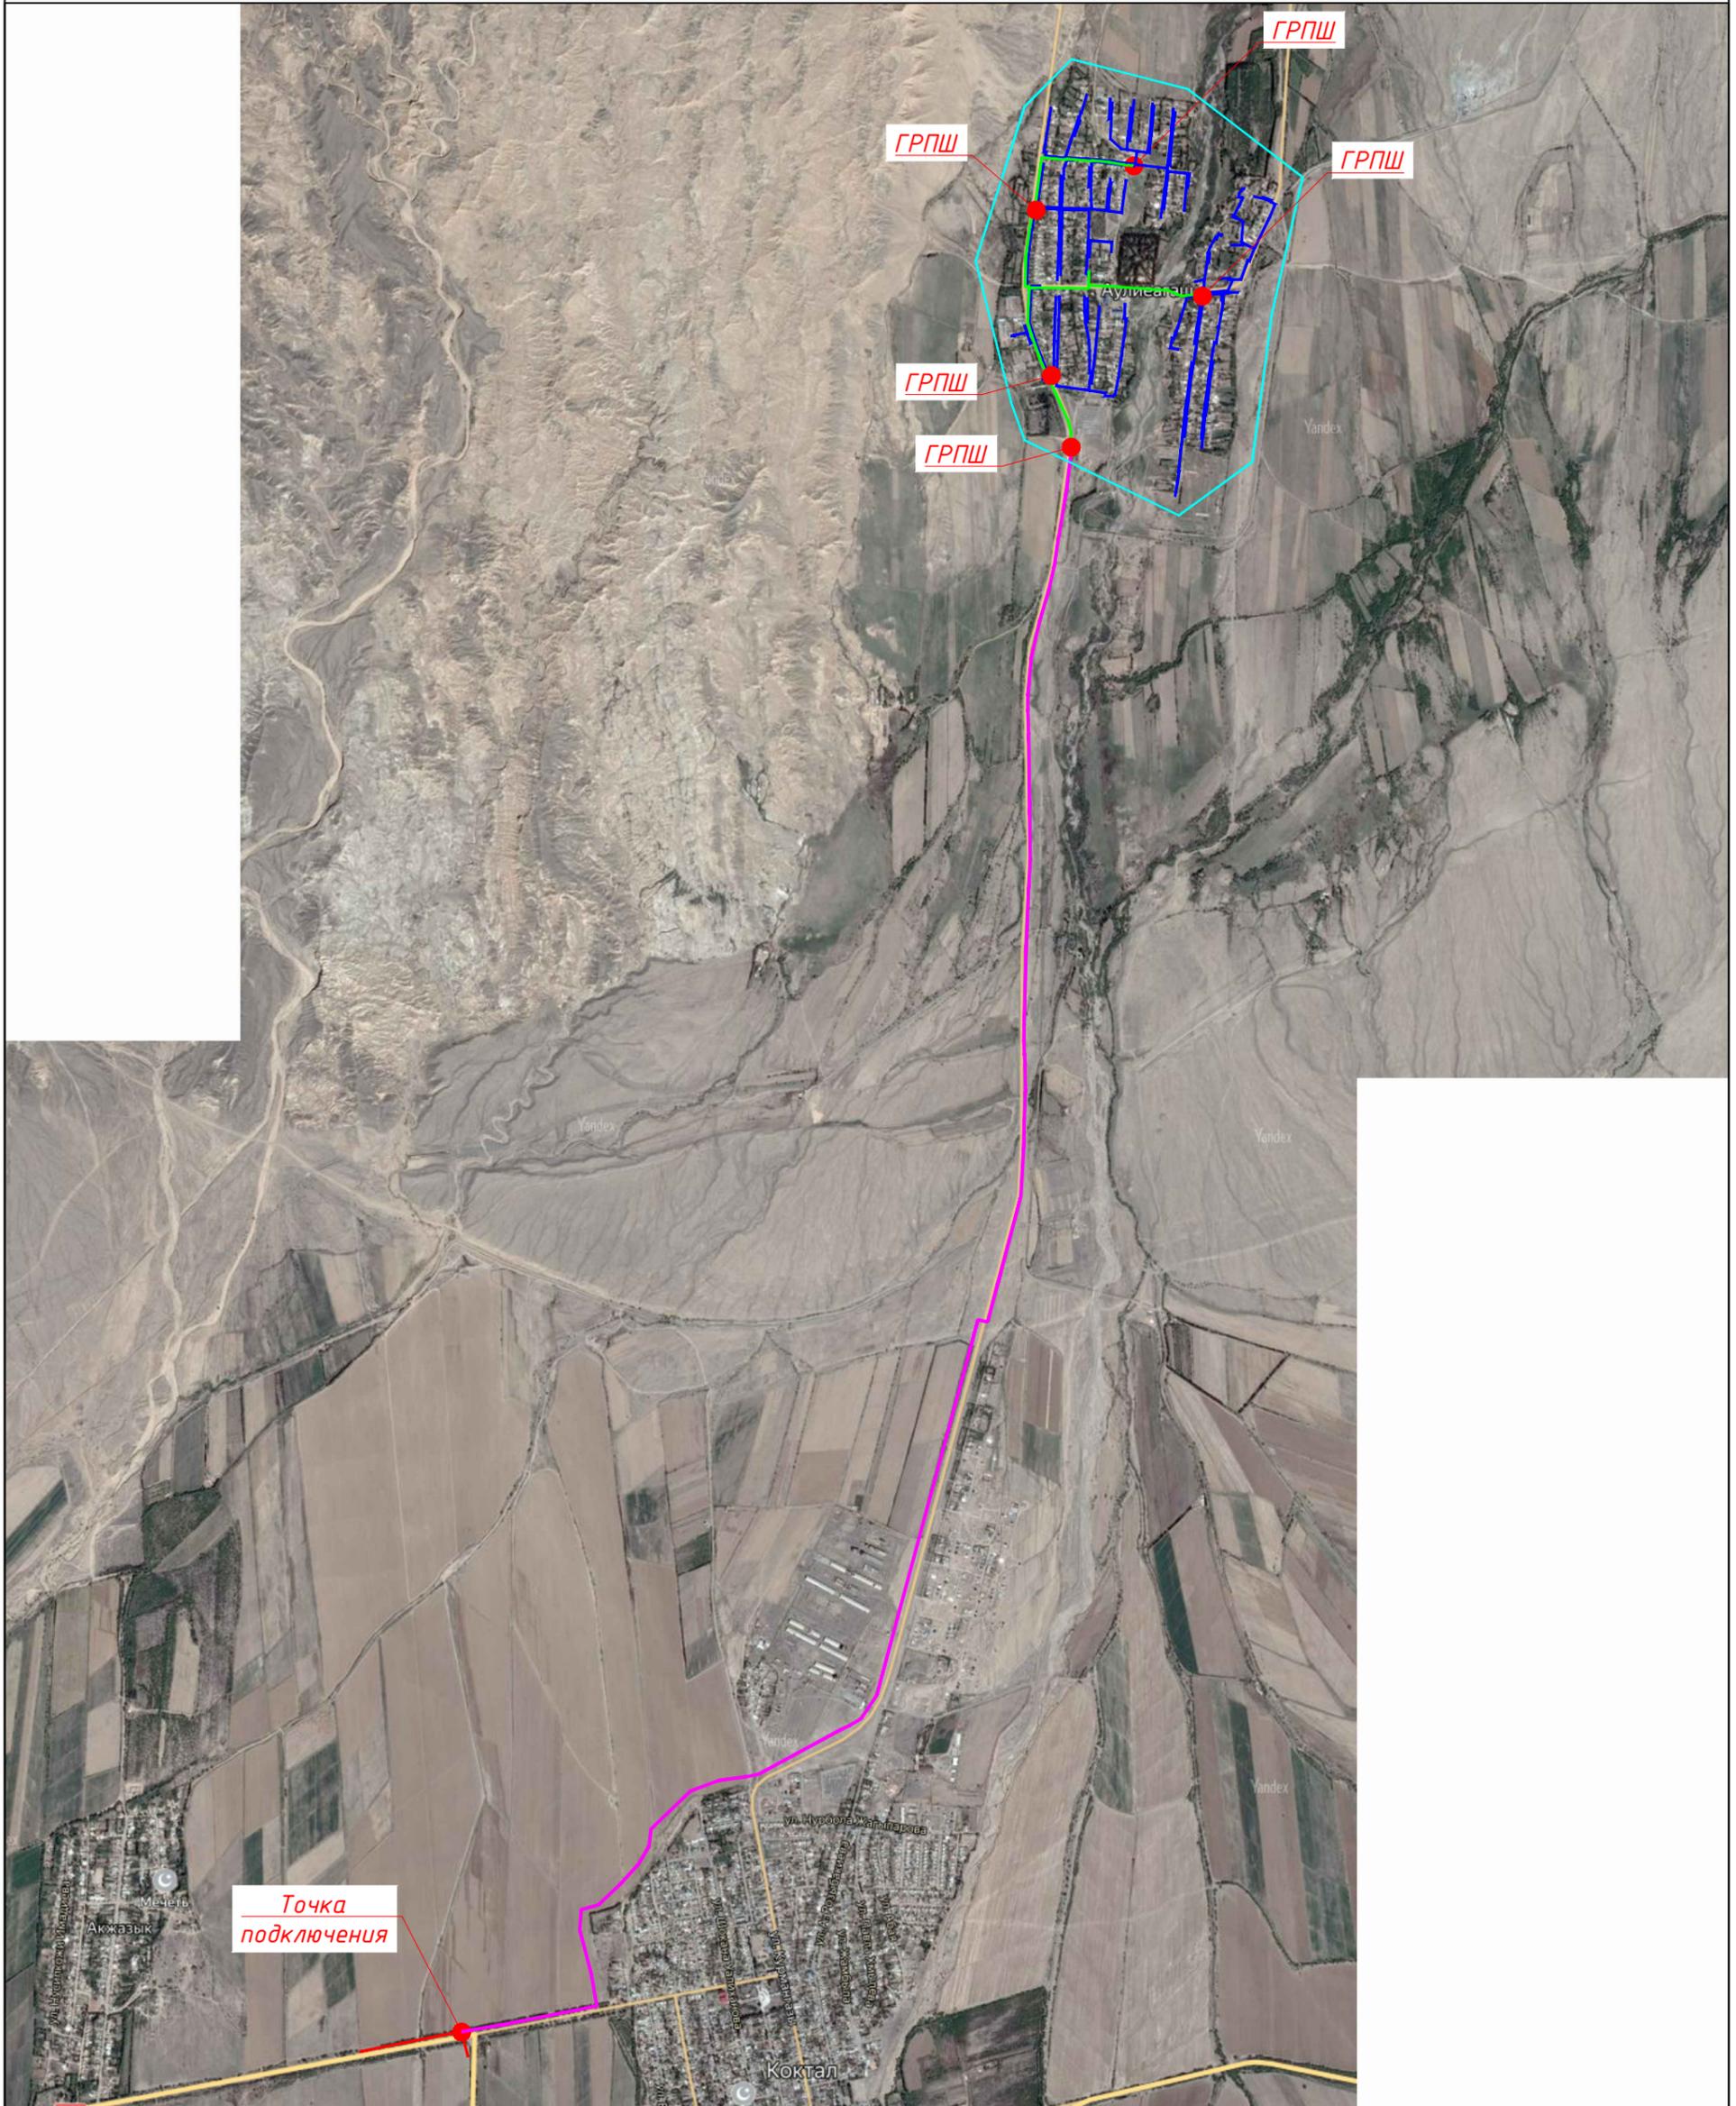

Условные обозначения

- Г3 — Проектируемый газопровод высокого давления
- Г2 — Проектируемый газопровод среднего давления
- Г1 — Проектируемый газопровод низкого давления
- Газорегуляторные пункты шкафные
- Граница населенного пункта

1. Газопровод высокого давления - 10,466 км, ширина отвода - 6м., площадь - 6,2796га
2. Газопровод среднего давления - 3,238 км, ширина отвода - 2м., площадь - 0,6476га
3. Газопровод низкого давления - 18,694 км, ширина отвода - 1м., площадь - 1,8694га
4. ГРПШ газорегуляторный пункт., площадь - 0,006га

Общая площадь - 8,8026 га