


Ситуационная схема прокладки газораспределительных сетей
с. Акжазык Панфиловского района области Жетісу

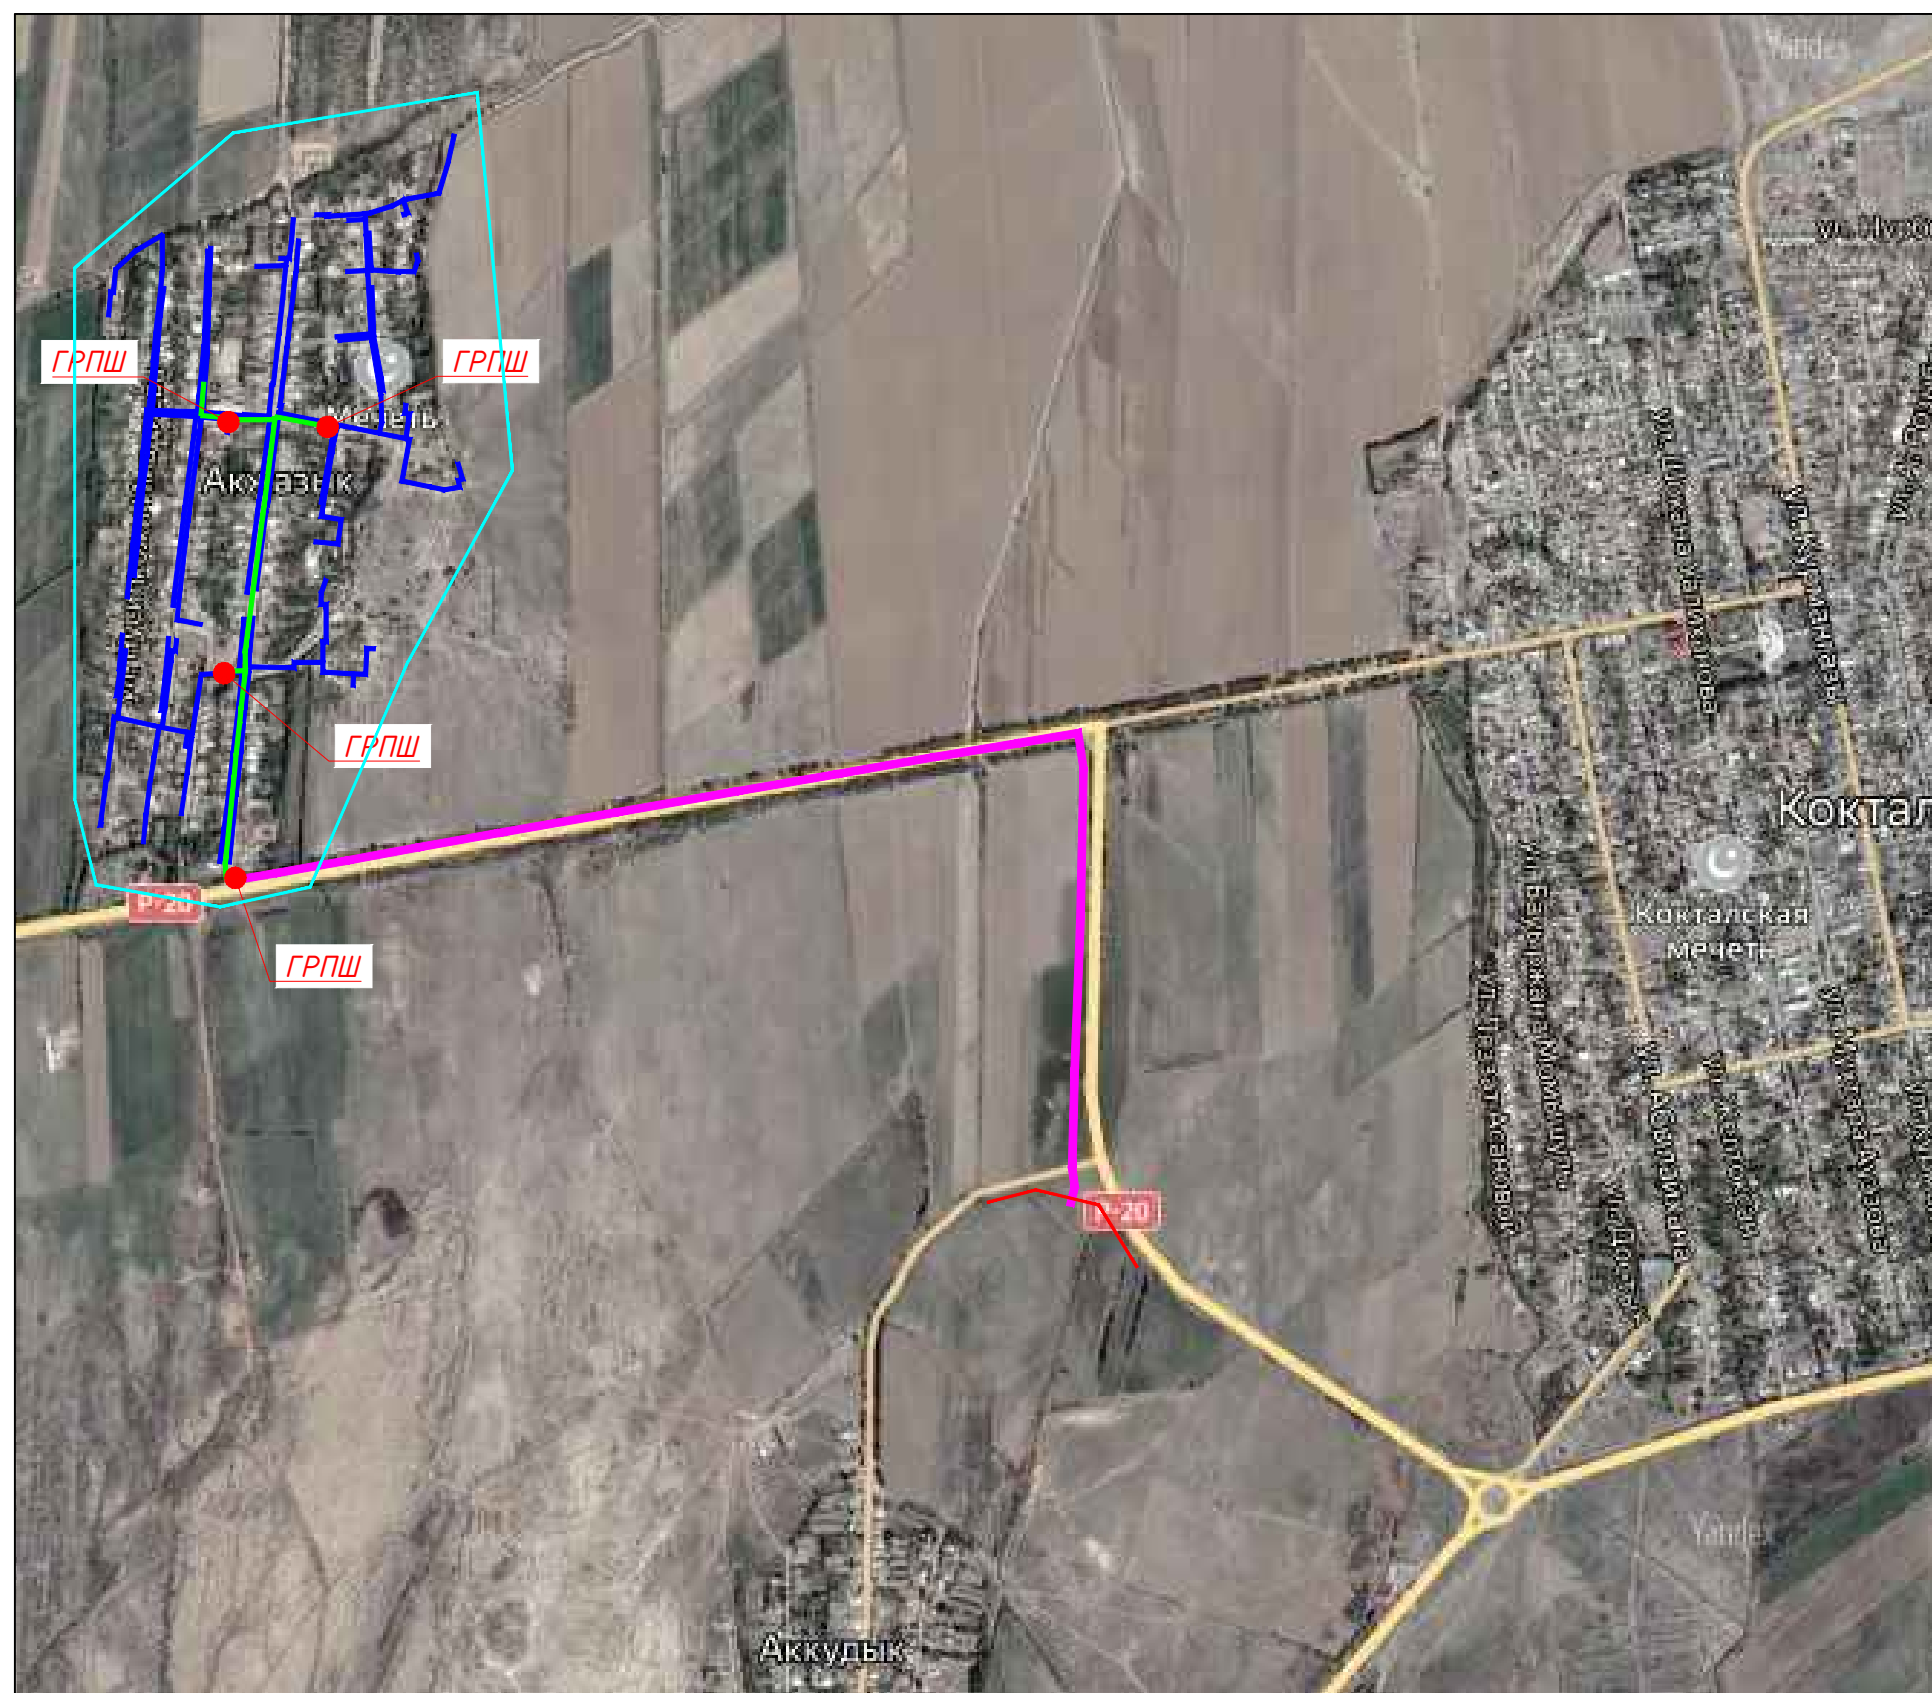

Условные обозначения

- Г3 — Проектируемый газопровод высокого давления
- Г2 — Проектируемый газопровод среднего давления
- Г1 — Проектируемый газопровод низкого давления
- Газорегуляторные пункты шкафные
- Граница населенного пункта

1. Газопровод высокого давления – 3,148 км, ширина отвода – 6м., площадь – 1,8888га
2. Газопровод среднего давления – 1,568 км, ширина отвода – 2м., площадь – 0,3136га
3. Газопровод низкого давления – 12,825 км, ширина отвода – 1м., площадь – 1,2825га
4. ГРПШ газорегуляторный пункт., площадь – 0,0048га

Общая площадь – 3,4897 га