

№ 0188992

Жер учаскесінің кадастрлық нөмірі: **02-031-006-600**
Жер учаскесіне уақытша өтеулі жер пайдалану (жалға алу)
құқығы 2037 жылдың 23 сәуіріне дейінгі мерзімге
Жер учаскесінің алаңы: **998,51 га**
Жердің санаты: **Өнеркәсіп, көлік, байланыс, ғарыш қызметі, қорғаныс, ұлттық қауіпсіздік мұқтажына арналған жер және ауыл шаруашылығына арналмаған өзге де жер**
Жер учаскесін нысаналы тағайындау:
инфрақұрылым нысандарымен бірге өндіруші көмірсутегі шикізат ұңғымаларын бұрғылау және пайдалану үшін
Жер учаскесін пайдаланудағы шектеулер мен ауыртпалықтар: **жоқ**
Жер учаскесінің бөлінуі: **бөлінеді**


Кадастровый номер земельного участка: **02-031-006-600**
Право временного возмездного землепользования (аренды) на земельный участок сроком до 23 апреля 2037 года
Площадь земельного участка: **998,51 га**
Категория земель: **Земли промышленности, транспорта, связи, для нужд космической деятельности, обороны, национальной безопасности и иного несельскохозяйственного назначения**
Целевое назначение земельного участка:
для бурения и эксплуатации добывающих скважин углеводородного сырья с объектами инфраструктуры
Ограничения в использовании и обременения земельного участка: **нет**
Делимость земельного участка: **делимый**

№ 0188992

Жер учаскесінің ЖОСПАРЫ
План земельного участка

Учаскенің мекенжайы, мекенжайының тіркеу коды (ол бар болған кезде):
Ақтөбе облысы, Темір ауданы
Адрес, регистрационный код адреса (при его наличии) участка:
Актюбинская область, Темирский район

Бұрыштар нүктелері	Сызықтардың өлшемі
1 - 2	740,1
2 - 3	1065,48
3 - 4	113,3
4 - 5	352,20
5 - 6	55,2
6 - 7	27,79
7 - 8	92,51
8 - 9	356,2
9 - 10	113,8
10 - 11	14,2
11 - 12	1005,35
12 - 13	337,81
13 - 14	75,54
14 - 15	24,42
15 - 16	40,0
16 - 17	345,79
17 - 18	1071,4
18 - 19	142,21
19 - 20	105,8
20 - 21	92,25
21 - 22	224,65
22 - 23	95,44
23 - 24	1300,51
24 - 25	2232,97
25 - 26	53,89
26 - 27	214,42
27 - 28	149,26
28 - 29	1873,71
29 - 30	1275,3
30 - 31	1274,14
31 - 32	171,19
32 - 33	238,82
33 - 34	911,97
34 - 35	780,81
35 - 36	538,58
36 - 37	366,5
37 - 38	183,25
38 - 39	208,33
39 - 40	431,73
40 - 41	399,79
41 - 42	224,38
42 - 43	175,26
43 - 44	184,01
44 - 45	364,01
45 - 46	69,15
46 - 47	669,35
47 - 48	327,1
48 - 49	239,77
49 - 50	571,13
50 - 51	261,42
51 - 52	650,3
52 - 53	1424,25
53 - 54	1711,29
54 - 55	8,28
55 - 56	569,42
56 - 57	676,86
57 - 1	177,78

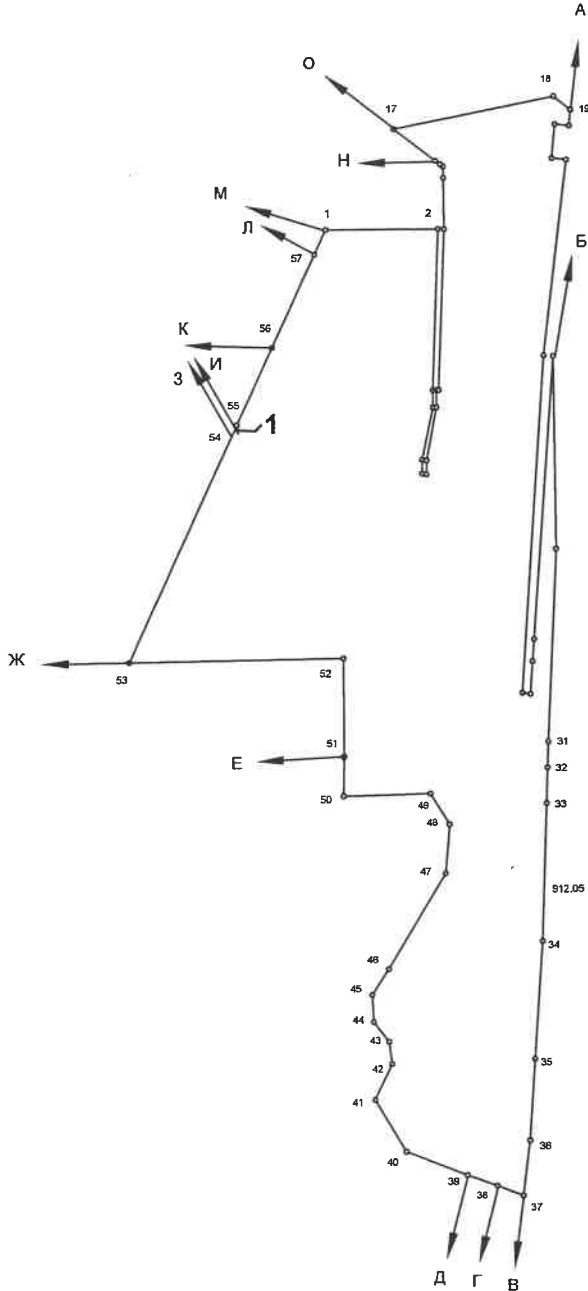

МАСШТАБ 1:50000

Жоспар шегіндегі бөтен жер учаскелері
Посторонние земельные участки в границах плана

Жоспар дағы № на плане	Жоспар шегіндегі бөтен жер учаскелерінің кадастрлық нөмірлері Кадастровые номера посторонних земельных участков в границах плана	Алаңы, га Площадь, га
1	02-031-023-234 ЖУ ЗУ 02-031-023-234	0.4947

Осы акт «ЖерҒӨО» РМК Ақтөбе филиалының Темір аудандық бөлімшесімен дайындалды

Настоящий акт изготовлен Темирским районным отделением Актюбинского филиала РГП «НПЦзем»



Р.Е.Кудайбергенов
қолы, подпись

20 13 ж/г ' 26 ' 07

Осы актіні беру туралы жазба жер учаскесіне меншіктік құқығын, жер пайдалану құқығын беретін актілер жазылатын Кітапта № _____ болып жазылды

Қосымша: жоқ

Запись о выдаче настоящего акта произведена в Книге записей актов на право собственности на земельный участок, право землепользования за № _____

Приложение: нет

Шектесулерді сипаттау жөніндегі ақпарат жер учаскесіне сәйкестендіру құжатын дайындаған сәтте күшінде

Описание смежеств действительно на момент изготовления идентификационного документа на земельный участок



УАҚЫТША (ҰЗАҚ МЕРЗІМГЕ,
ҚЫСҚА МЕРЗІМГЕ) ӨТЕУЛІ ЖЕР ПАЙДАЛАНУ
(ЖАЛҒА АЛУ) ҚҰҚЫҒЫН БЕРЕТІН

АКТ

НА ПРАВО ВРЕМЕННОГО ВОЗМЕЗДНОГО
(ДОЛГОСРОЧНОГО, КРАТКОСРОЧНОГО)
ЗЕМЛЕПОЛЬЗОВАНИЯ (АРЕНДЫ)