



**МЕНШІК ИЕСІ (ҚҰҚЫҚ ИЕСІ) ТУРАЛЫ МӘЛІМЕТТЕР
СВЕДЕНИЯ О СОБСТВЕННИКЕ (ПРАВООБЛАДАТЕЛЕ)**

№ 002149315658

28.08.2018ж.

Кадастр нөмері/Кадастровый номер: 03:264:092:200

Жылжымайтын мүлік объектінің мекен-жайы Алматинская обл., Ескельдинский ауд.,
Адрес объекта недвижимости Сырымбет а.о. с.о. Сырымбетский

Меншік иесі (құқық иесі)
Собственник (правообладатель)

Құқық пайда болу негіздемесі/
Основание возникновения права

"Ақ-Тас Береке" жауапкершілігі
шектеулі серіктестігі

Жер телімін жалдау туралы келісім шарты (№ 32 -
09.09.2016ж.) - Тіркеу күні: 27.08.2018 16:21

Акимат қаулысы (№ 456 - 02.09.2016ж.) - Тіркеу күні:
27.08.2018 16:21

Басшы орынбасары
Заместитель руководителя

(колы/подпись)

Рахимжанов Бауыржан
Кайырбекович

(тегі/фамилия, аты/имя, әкесінің аты/отчество)

Маман
Специалист

(колы/подпись)

Байсеитова Жанар Дюсембековна

(тегі/фамилия, аты/имя, әкесінің аты/отчество)

№ 1047119

Жер учаскесінің кадастрлық нөмірі: 03-264-092-200

Жер учаскесіне уақытша өтеулі жер пайдалану (жалға алу) құқығы 2040 жылдың 28 желтоқсанына дейінгі мерзімге

Жер учаскесінің аланы: 1.2 га

Жердің санаты: **Өнеркәсіп, көлік, байланыс, ғарыш қызметі, қорғаныс, ұлттық қауіпсіздік мұқтажына арналған жер және ауыл шаруашылығына арналмаған өзге де жер**

Жер учаскесін нысаналы тағайындау:

өк тас өндіру үшін


Жер учаскесін пайдаланудағы шектеулер мен ауыртпалықтар: жоқ

Жер учаскесінің бөлінуі: **бөлінеді**

№ 1047119

Жер учаскесінің ЖОСПАРЫ
ПЛАН земельного участка

Учаскенің мекенжайы, мекенжайының тіркеу коды (ол бар болған кезде):
Алматы облысы, Ескелді ауданы, Сырымбет ауылдық округі
Адрес, регистрационный код адреса (при его наличии) участка:
Алматинская область, Ескельдинский район, Сырымбетский сельский округ

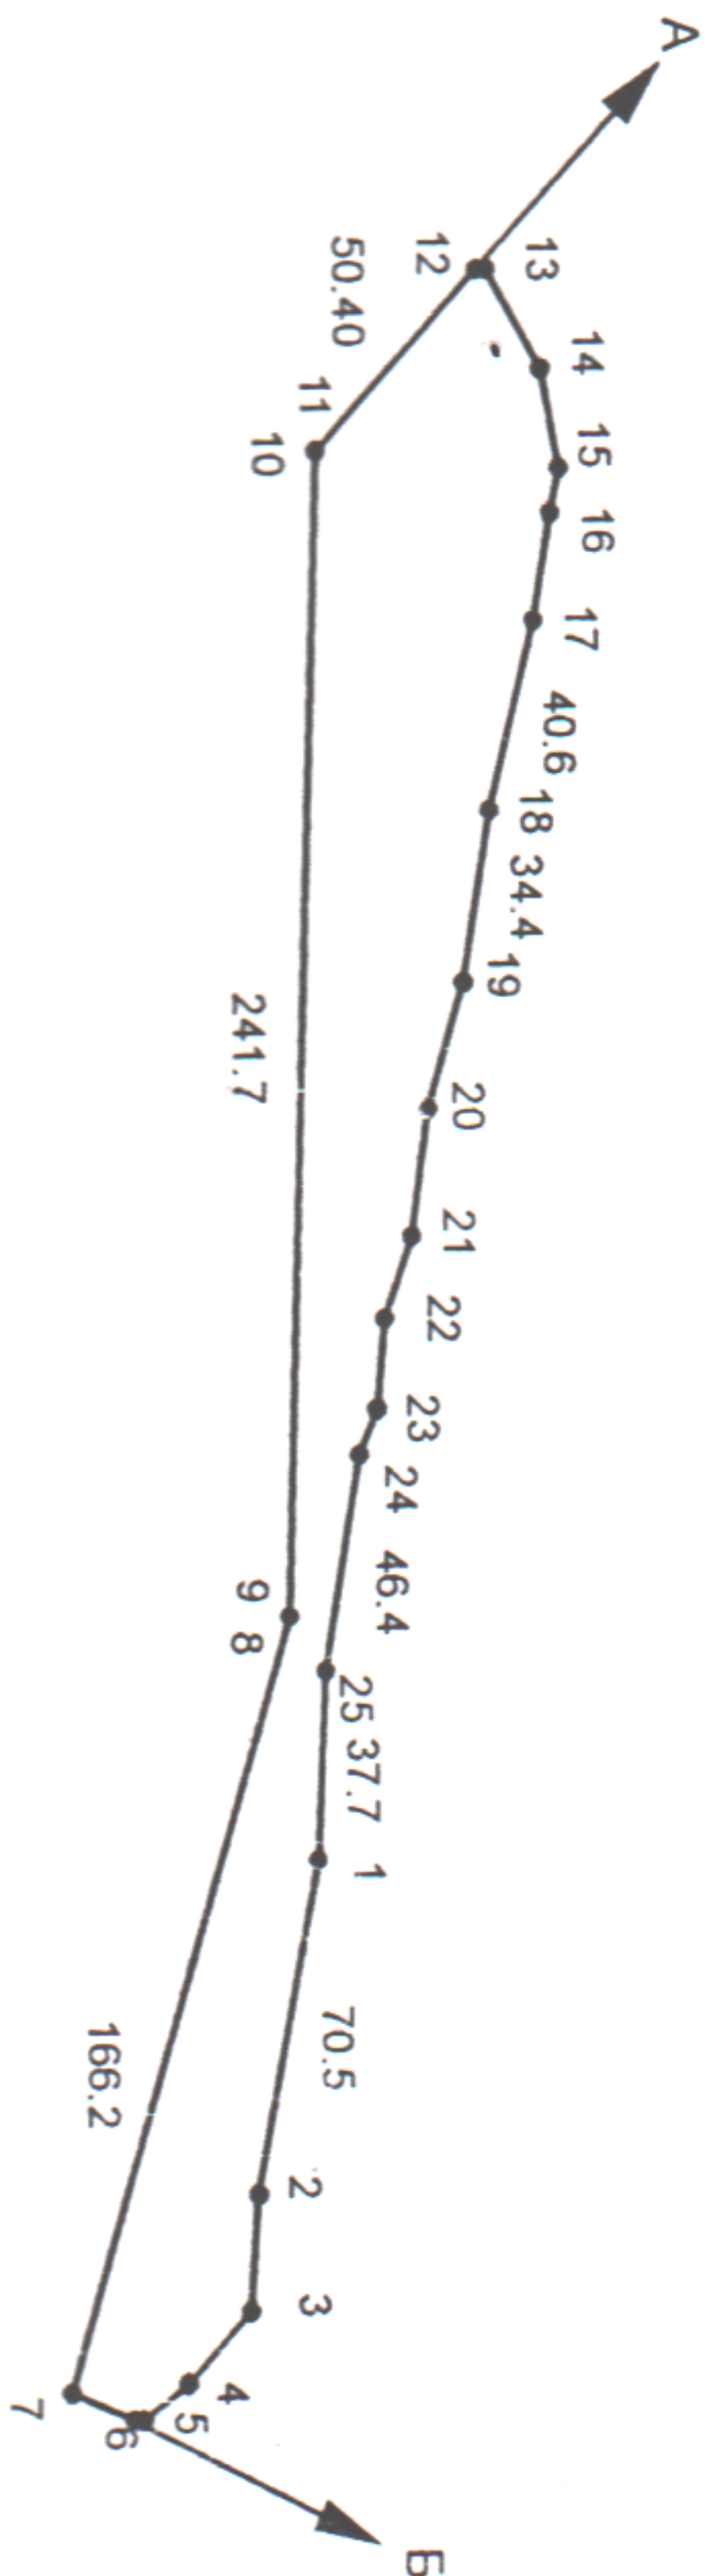

Бұрыштар нүктелері №	Сызықтардың өлшемі Метр	Бұрыштар нүктелері №	Сызықтардың өлшемі Метр
2-3	24.6	15-16	9.6
3-4	20.6	16-17	23.6
4-5	10.3	19-20	28.5
5-6	2.8	20-21	26.4
6-7	14.6	21-22	17.7
8-9	0.1	22-23	18.3
10-11	0.01	23-24	10.0
12-13	1.1		
13-14	24.0		
14-15	19.9		

Кадастровый номер земельного участка: **03-264-092-200**
Право временного возмездного землепользования (аренды) на земельный участок сроком до 28 декабря 2040 года
Площадь земельного участка: **1.2 га**
Категория земель: **Земли промышленности, транспорта, связи, для нужд космической деятельности, обороны, национальной безопасности и иного несельскохозяйственного назначения**
Целевое назначение земельного участка:
для добычи известняков
Ограничения в использовании и обременения земельного участка: **нет**
Делимость земельного участка: **делимый**

Шектесу учаскелерінің кадастрлық нөмірлері (жер санаттары)*:
А-дан Б-ға дейін: 03264088702
Б-дан А-ға дейін: Ауыл шаруашылық мақсатындағы жерлер
Кадастровые номера (категории земель) смежных участков*:
От А до Б: 03264088702
От Б до А: Земли сельскохозяйственного назначения

МАСШТАБ 1: 5000