

**Жоспар шегіндегі бөтен жер учаскелері
Посторонние земельные участки в границах плана**

Жоспар дағы № па плана	Жоспар шегіндегі бөтен жер учаскелерінің кадастрлық нөмірлері Кадастровые номера посторонних земельных участков в границах плана	Алаңы, гектар Площадь, гектар
	ЖОҚ нет	

Осы акт "Азаматтарға арналған үкімет" мемлекеттік корпорациясы" КЕ АҚ
Қарағанды облысы бойынша филиалының жер кадастры және жылжымайтын
мүлік бойынша Жанаарқа ауданының бөлімімен жасалды
Настоящий акт изготовлен в отделе Жанааркинского района по земельному кадастру
и недвижимости филиала НАО "Государственная корпорация "Правительство для
граждан" по Карагандинской области

Мөр орны

А.З.Абдырахманов

Место печати

2019 ж/г '01' 07

Осы актіні беру туралы жазба жер учаскесіне меншіктік құқығын, жер
пайдалану құқығын беретін актілер жазылатын Кітапта № 5295
болып жазылды

Қосымша: жер учаскесінің шекарасындағы ерекше режиммен пайдаланылатын жер
учаскелерінің тізбесі (олар болған жағдайда) жоқ

Запись о выдаче настоящего акта произведена в Книге записей актов
на право собственности на земельный участок, право землепользования
за № 5295

Приложение: перечень земельных участков с особым режимом использования в границах
земельного участка (в случае их наличия) нет

Ескерту:

*Шектесулерді сипаттау жөніндегі ақпарат жер учаскесіне сәйкестендіру
құжатын дайындаған сәтте күшінде

Примечание:

*Описание смежеств действительно на момент изготовления
идентификационного документа на земельный участок



**УАҚЫТША (ҰЗАҚ МЕРЗІМГЕ,
ҚЫСҚА МЕРЗІМГЕ) ӨТЕУЛІ ЖЕР ПАЙДАЛАНУ
(ЖАЛҒА АЛУ) ҚҰҚЫҒЫН БЕРЕТІН**

АКТ

**НА ПРАВО ВРЕМЕННОГО ВОЗМЕЗДНОГО
(ДОЛГОСРОЧНОГО, КРАТКОСРОЧНОГО)
ЗЕМЛЕПОЛЬЗОВАНИЯ (АРЕНДЫ)**

№ 0576279

Жер учаскесінің кадастрлық нөмірі: 09-104-040-028

Жер учаскесіне уақытша өтеулі жер пайдалану (жалға алу) құқығы 2024 жылдың 01 қарашасына дейін мерзімге

Жер учаскесінің алаңы: 22.6418 га

Жердің санаты: Өнеркәсіп, көлік, байланыс, ғарыш қызметі, қорғаныс, ұлттық қауіпсіздік мұқтажына арналған жер және ауыл шаруашылығына арналмаған өзге де жер

Жер учаскесін нысаналы тағайындау:

объектіге (су құбыры) қызмет көрсету

Жер учаскесін пайдаланудағы шектеулер мен ауыртпалықтар: Санитарлық және экологиялық талаптардың сақталуы, кепілге беруді қоспағанда, уақытша жер пайдалану (жалгерлік) құқығына билік ету құқығысыз

Жер учаскесінің бөлінуі: бөлінеді

Кадастровый номер земельного участка: 09-104-040-028

Право временного возмездного землепользования (аренды) на земельный участок сроком на до 01 ноября 2024 года

Площадь земельного участка: 22.6418 га

Категория земель: Земли промышленности, транспорта, связи, для нужд космической деятельности, обороны, национальной безопасности и иного несельскохозяйственного назначения

Целевое назначение земельного участка:

обслуживание объекта (водовод)

Ограничения в использовании и обременения земельного участка: Соблюдение санитарных и экологических норм, без права распоряжения правом временного землепользования (аренды), кроме передачи в залог

Делимость земельного участка: делимый


№ 0576279

Жер учаскесінің ЖОСПАРЫ

ПЛАН земельного участка

Учаскенің мекенжайы, мекенжайының тіркеу коды (ол бар болған кезде): Қарағанды облысы, Жаңаарқа ауданы, Жаман-Айбат кен орыны

Адрес, регистрационный код адреса (при его наличии) участка: Карагандинская область, Жанааркинский район, месторождения Жаман-Айбат

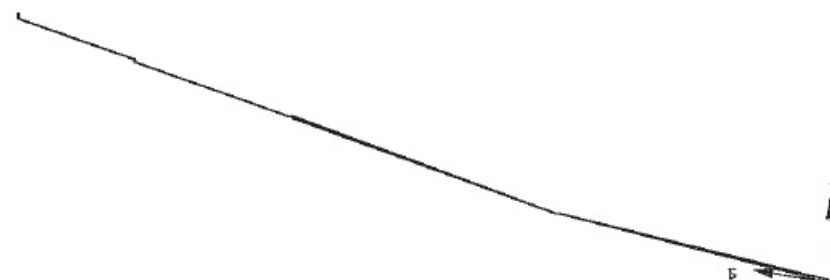

Шектеу учаскелерінің кадастрлық нөмірлері (жер санаттары)*:

А-дан Б-ға дейін: ЖЗУ 09104040020

Б-дан А-ға дейін: Жерасп

Кадастровые номера (категория земель) смежных участков*:

От А до Б: ТУ 09104040020

От Б до А: Земли

МАСШТАБ 1: 200000