


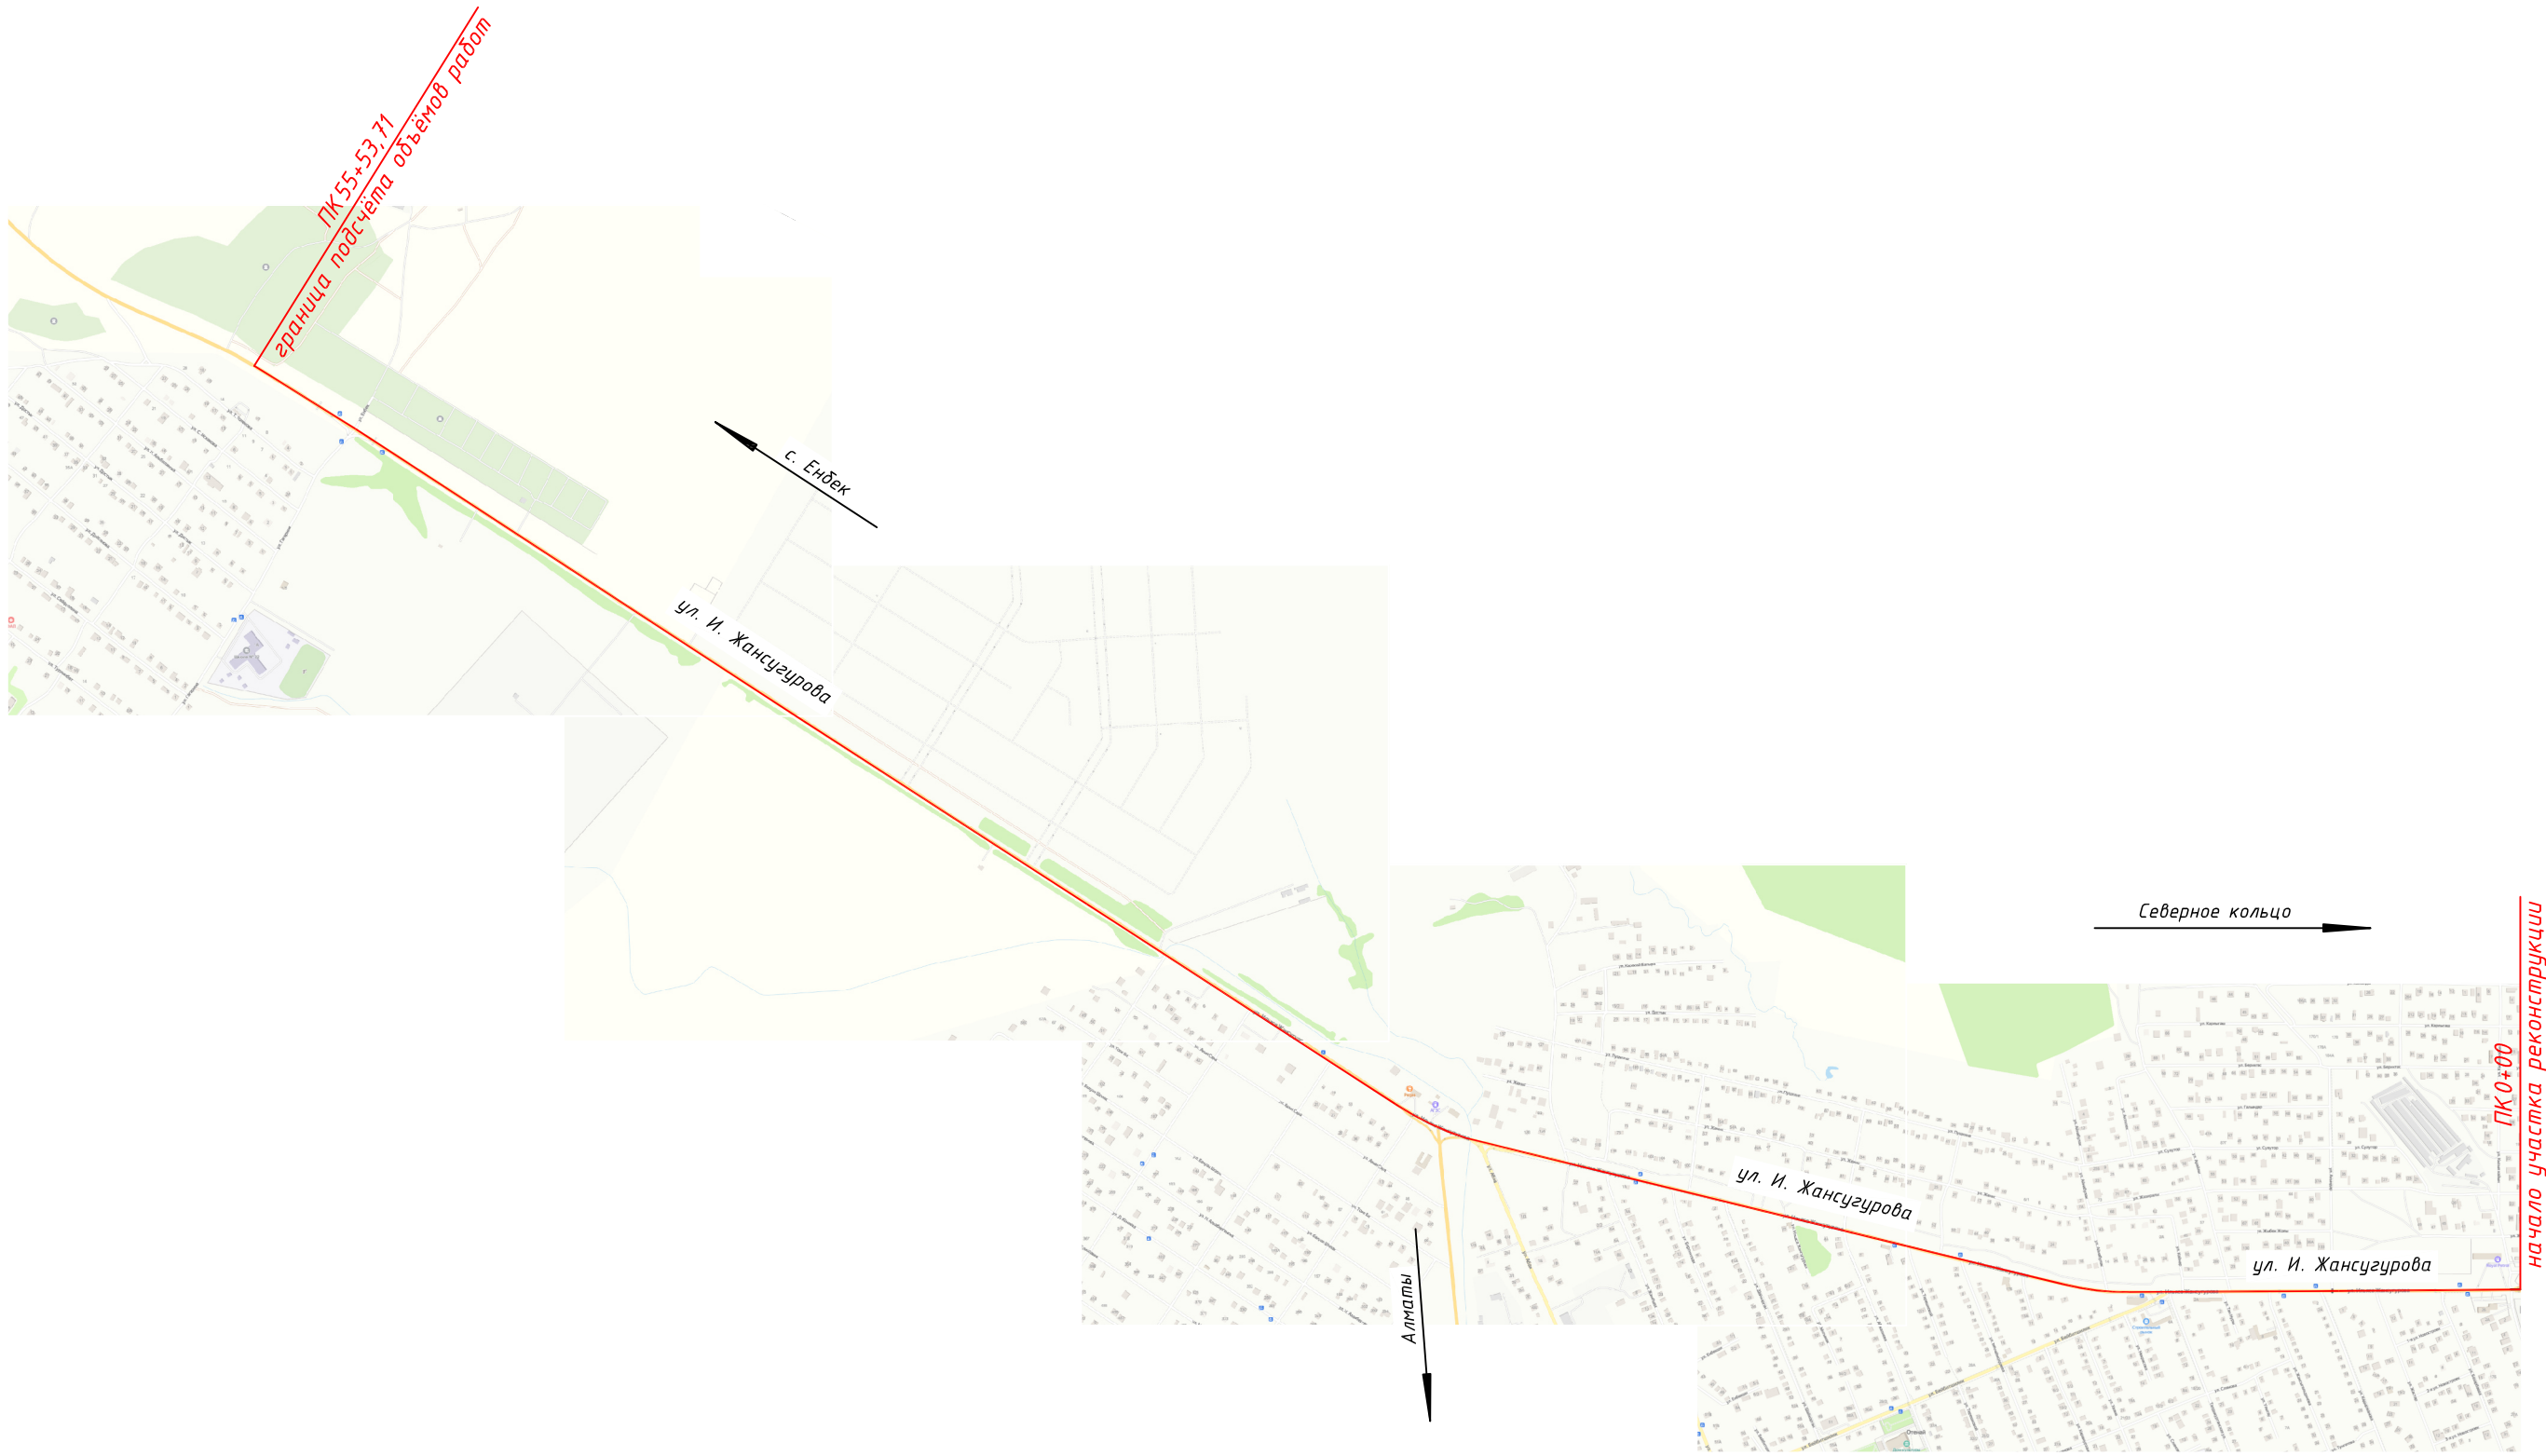

						431-АД			
						Реконструкция дороги Талдыкорган-Уштобе от заправки "РР" до с.Енбек.			
Изм.	Кол.уч.	Лист	№ док	Подпись	Дата	Автомобильная дорога	стадия	лист	листов
Исполнил		Кусаинов			08.23		РП	1	
Проверил		Кусаинова			08.23				
ГИП		Глцхов			08.23				
Н. контр.		Тен			08.23				
						Карта-схема автомобильной дороги. ул. Ильяса Жансугурова. М 1:10000	ТОО "КарагандаКаздорпроект" ГСЛ № 14001272		