


Ситуационный план "Реконструкция дороги Талдыкорган-Уштобе от заправки "РР" до с.Енбек

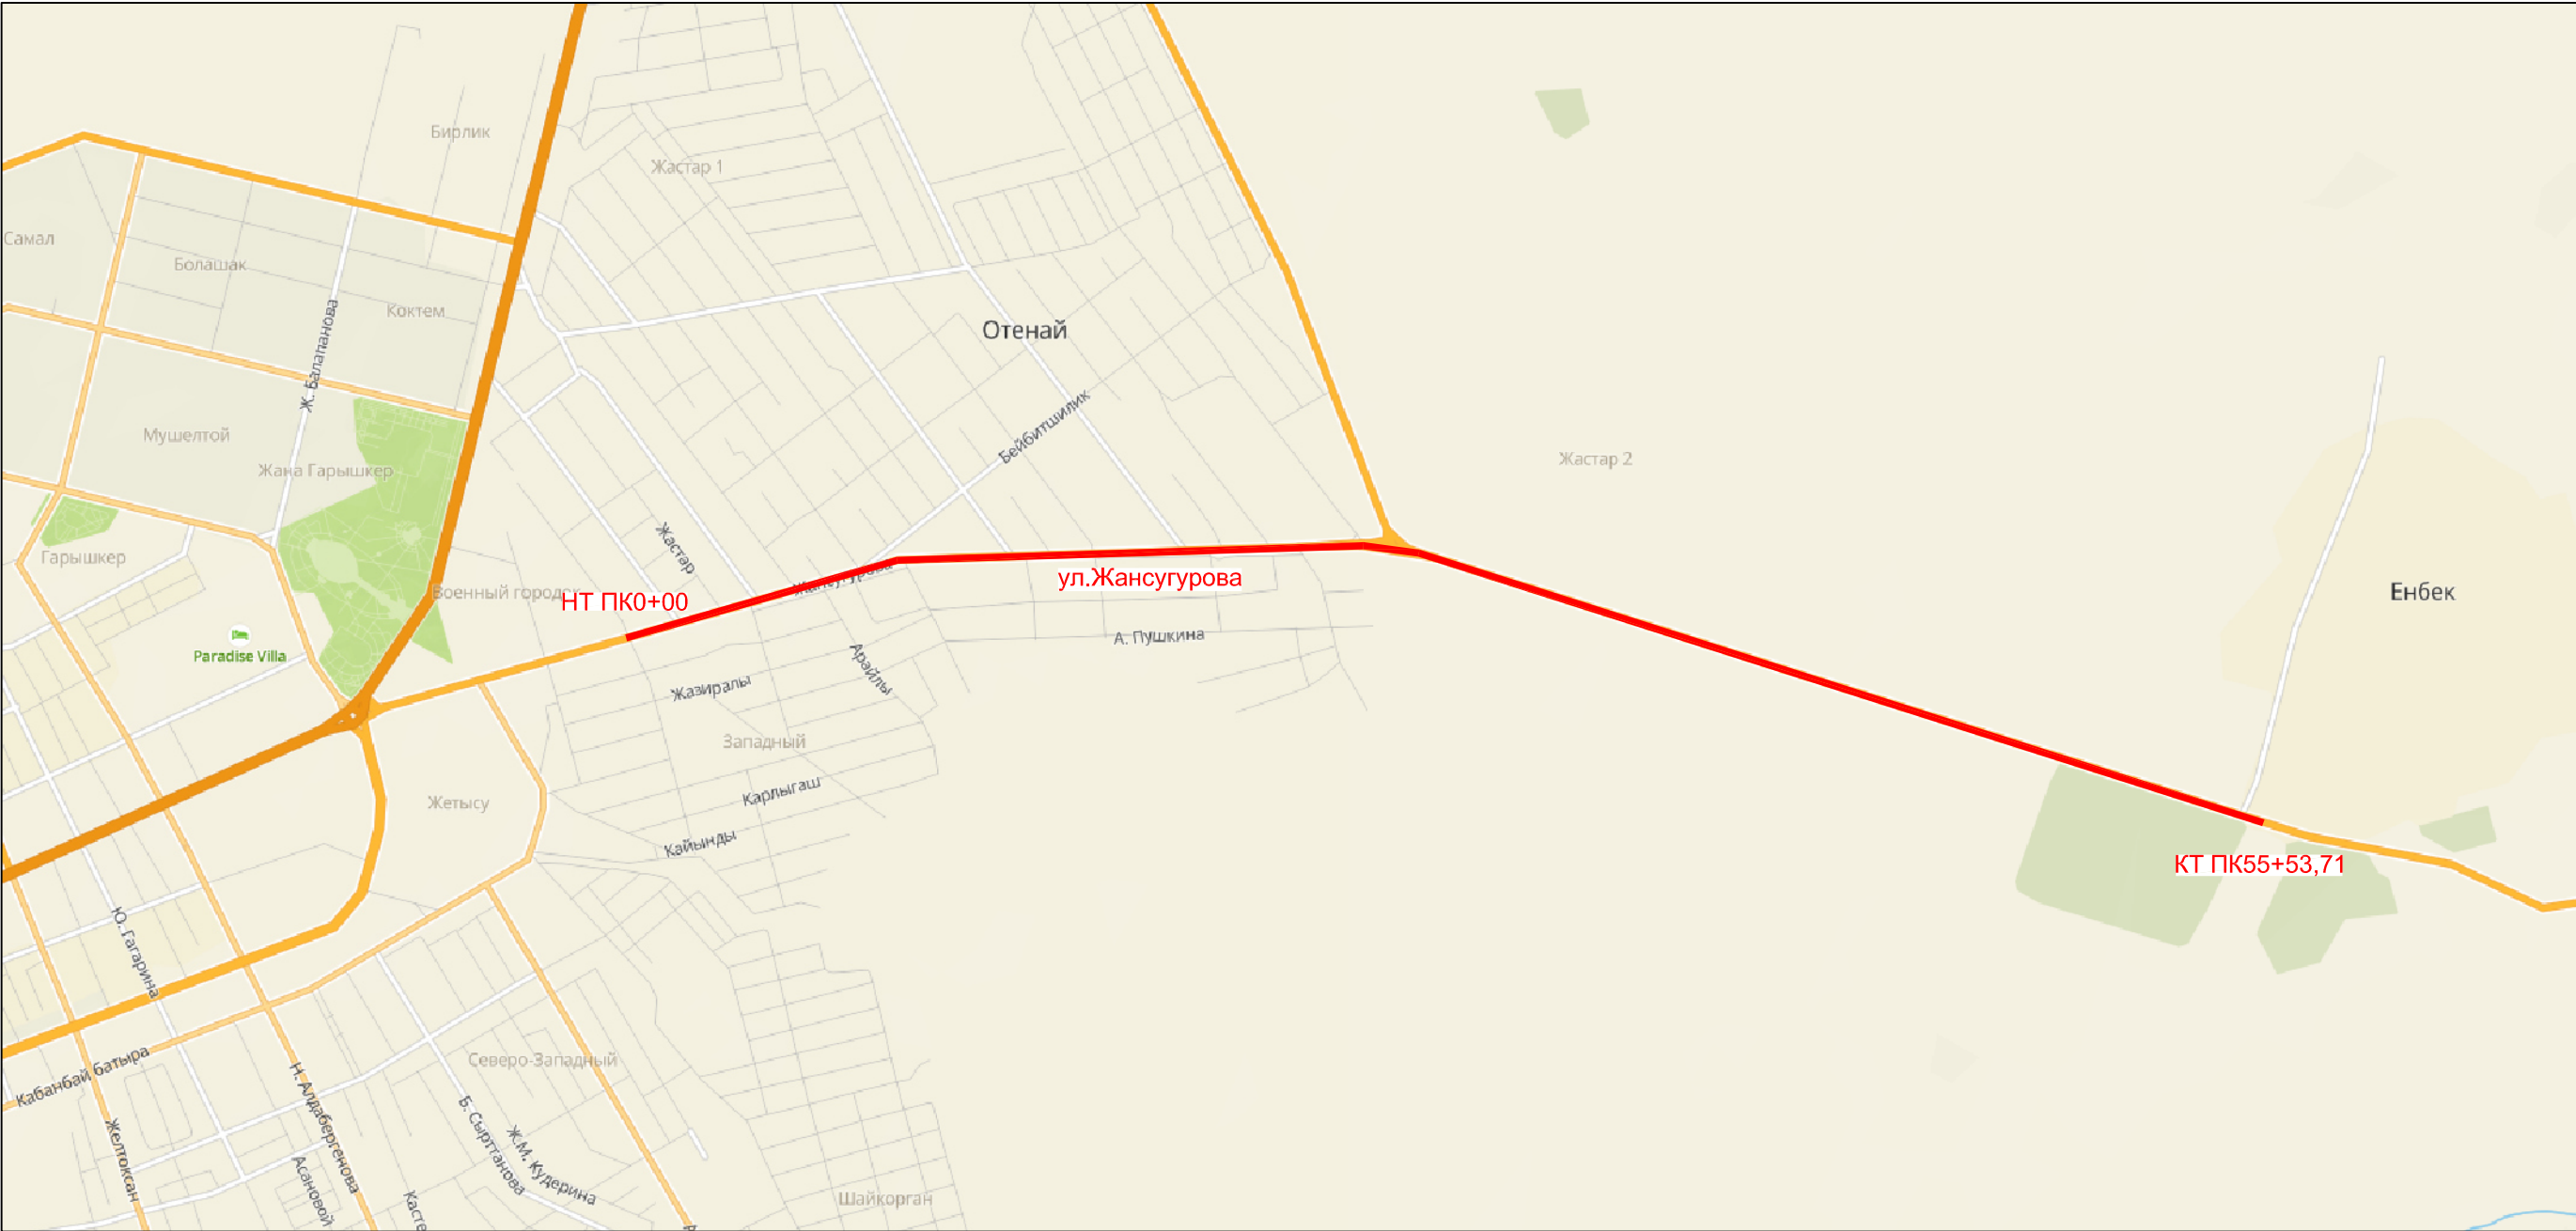

						431-АД			
						Реконструкция дороги Талдыкорган-Уштобе от заправки "РР" до с.Енбек.			
Изм.	Кол.уч.	Лист	№ док	Подпись	Дата	Автомобильная дорога	стадия	лист	листов
Исполнил		Кусаинов			09.23		РП	1	1
Проверил		Кусаинова			09.23				
ГИП		Глухов			09.23				
						Ситуационный план ПК 0+00 - ПК 55+53,71	ТОО "КарагандаКаздорпроект" ГСЛ № 14.001272		