


Утверждаю  
Руководитель КГУ "Управление  
городской мобильности города  
Алматы"

Утверждаю  
КГУ"Управление городского  
планирования и урбанистики  
г. Алматы"

Тип 1

Улицы и дороги местного значения: УДМ  
улицы в жилой застройке  
Улица №1 (Проектное наименование)

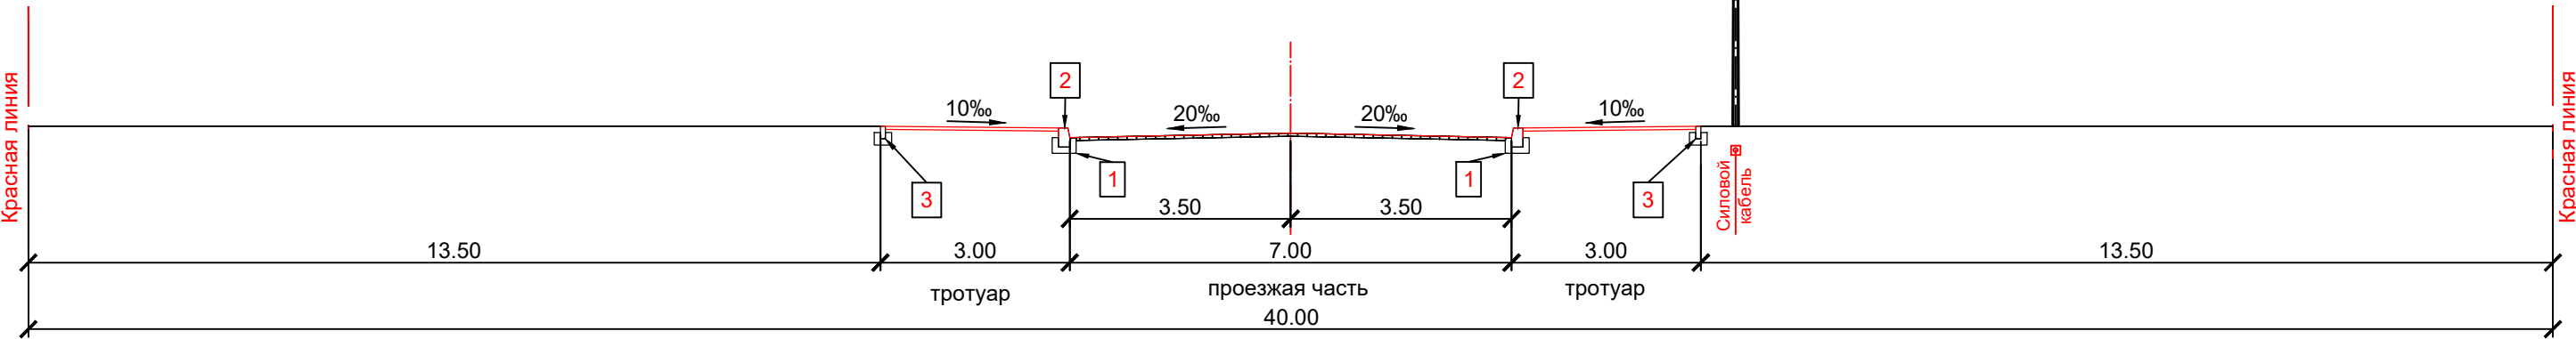

Тип 1\*

Улицы и дороги местного значения: УДМ  
улицы в жилой застройке  
Улица №1 (Проектное наименование)




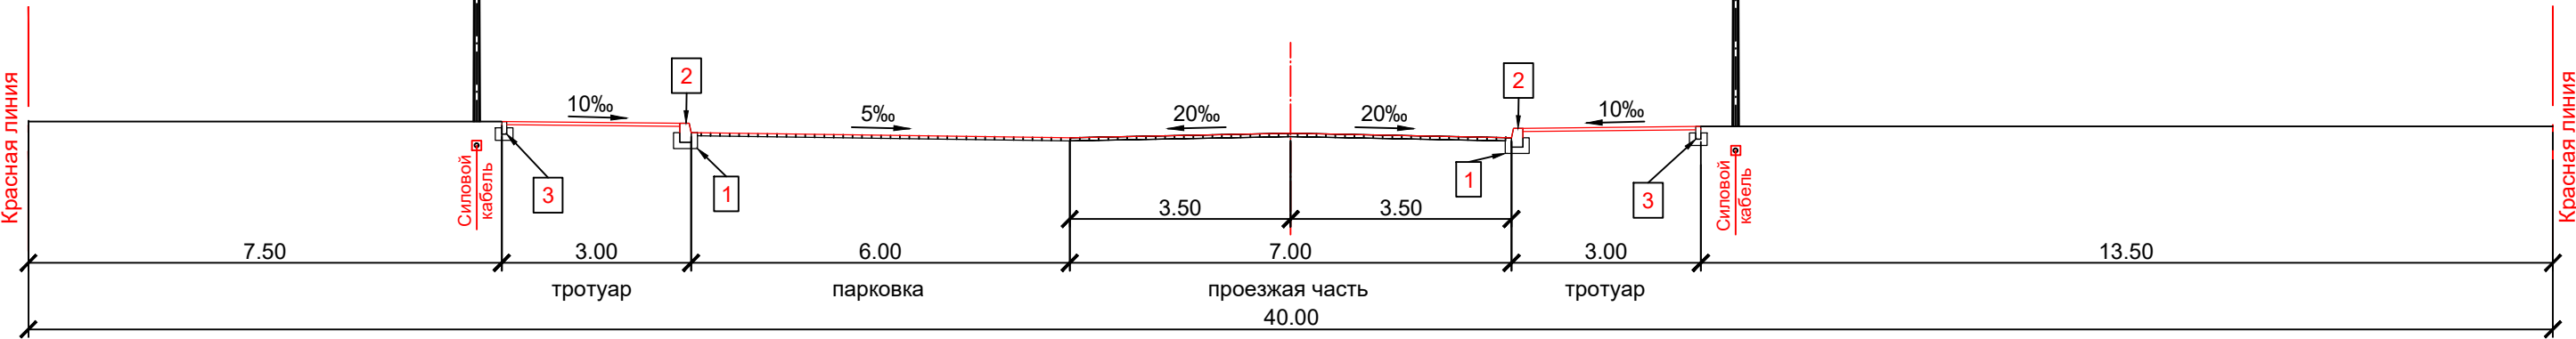


Схема улиц

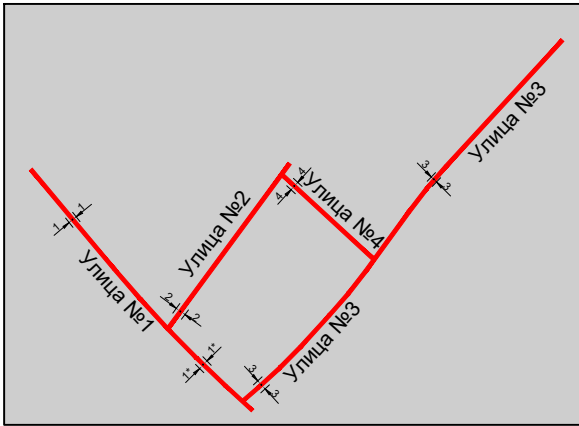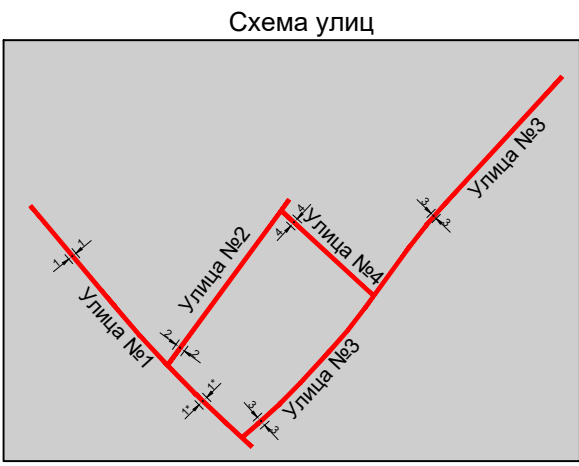

- 1. Бетонное основание
- 2. Бордюрный камень БР100.30.18
- 3. Бордюрный камень БР100.20.8

|              |      |              |        |         |      |   |                          |      |        |
|--------------|------|--------------|--------|---------|------|---|--------------------------|------|--------|
|              |      |              |        |         |      | QJ/2023-ЭП-9-7   |                          |      |        |
|              |      |              |        |         |      | Разработка проектно-сметной документации по строительству подъездной дороги к строящейся школе на 2000 мест южнее Кульжинского тракта, севернее Талгарского тракта. |                          |      |        |
| Изм.         | Кол. | Лист         | № док. | Подпись | Дата | Эскизный проект   | Стадия                   | Лист | Листов |
| ГИП          |      | Халилов      |        |         | 2023 |   | РП                       | 1    | 2      |
| Авт. раздела |      | Рахымбердиев |        |         | 2023 |   |                          |      |        |
| Проверил     |      | Аманкосов    |        |         | 2023 |   |                          |      |        |
| Разработал   |      | Гвиняшев     |        |         | 2023 | Типовые поперечные профили   | ООО "QazJol Engineering" |      |        |
| Н.контроль   |      | Тимралиева   |        |         | 2023 |   |                          |      |        |

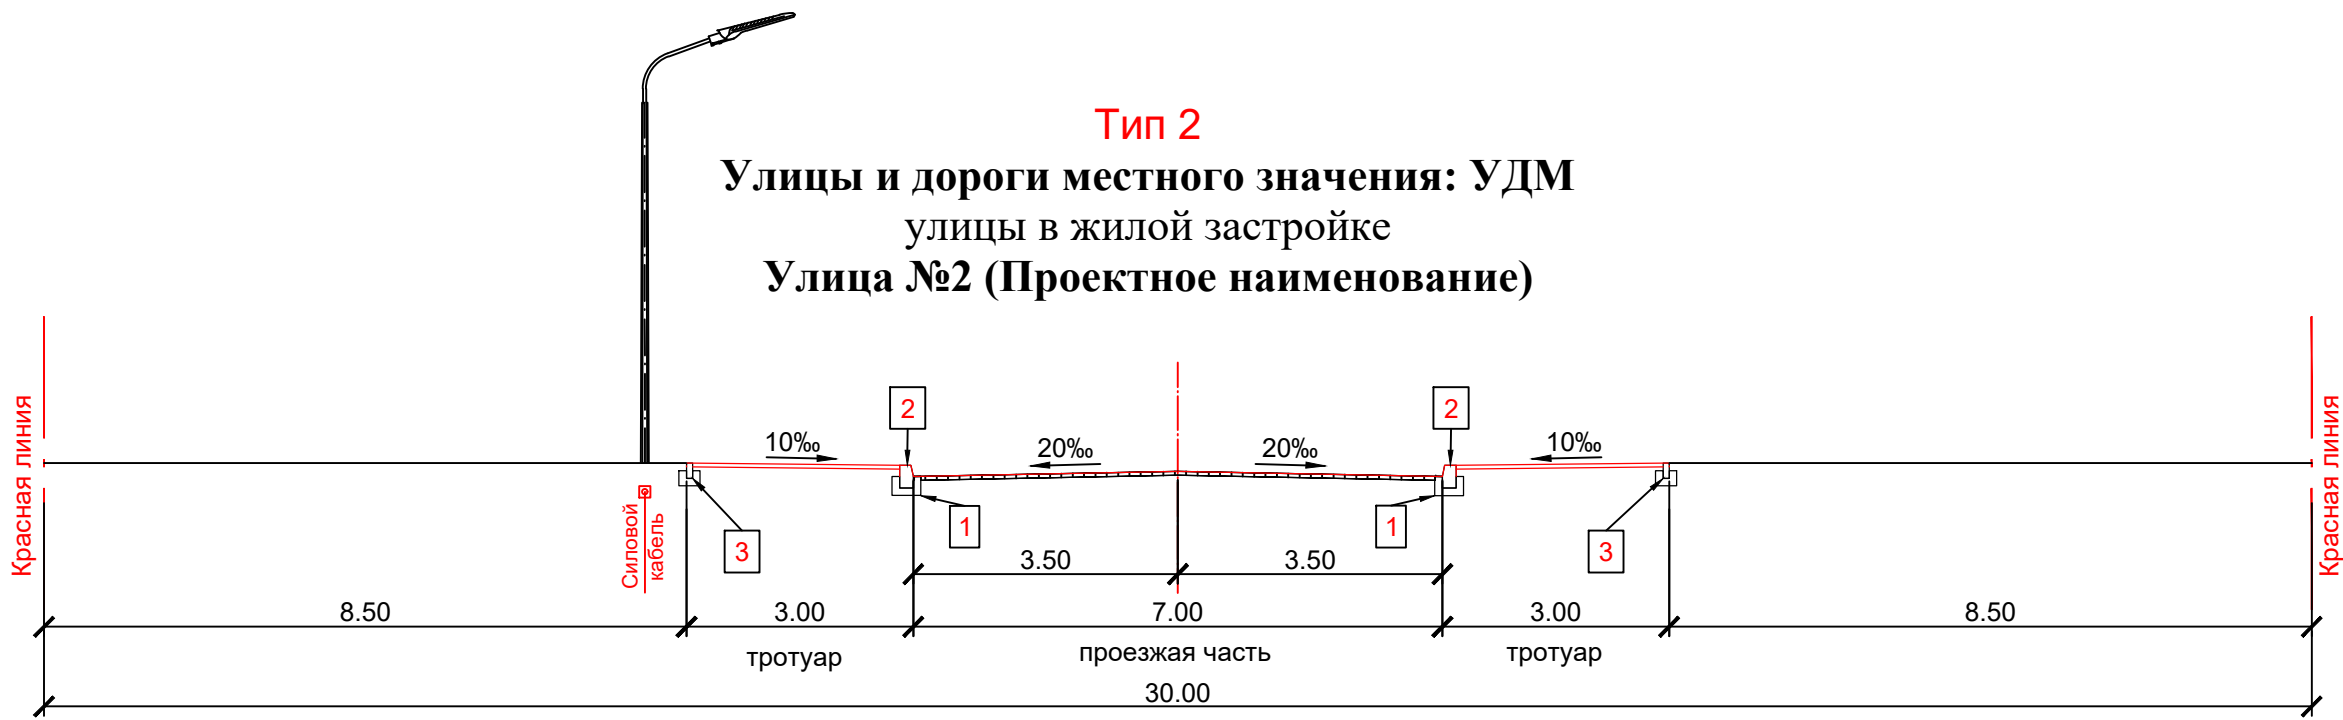

1. Бетонное основание
2. Бордюрный камень БР100.30.18
3. Бордюрный камень БР100.20.8

| Изм.       | № уч.     | Лист | № Док. | Подпись | Дата |
|------------|-----------|------|--------|---------|------|
| Разработал | Гвиняшев  |      |        |         | 2023 |
| Проверил   | Аманкосов |      |        |         | 2023 |

Типовые поперечные профили