


# Ситуационная схема

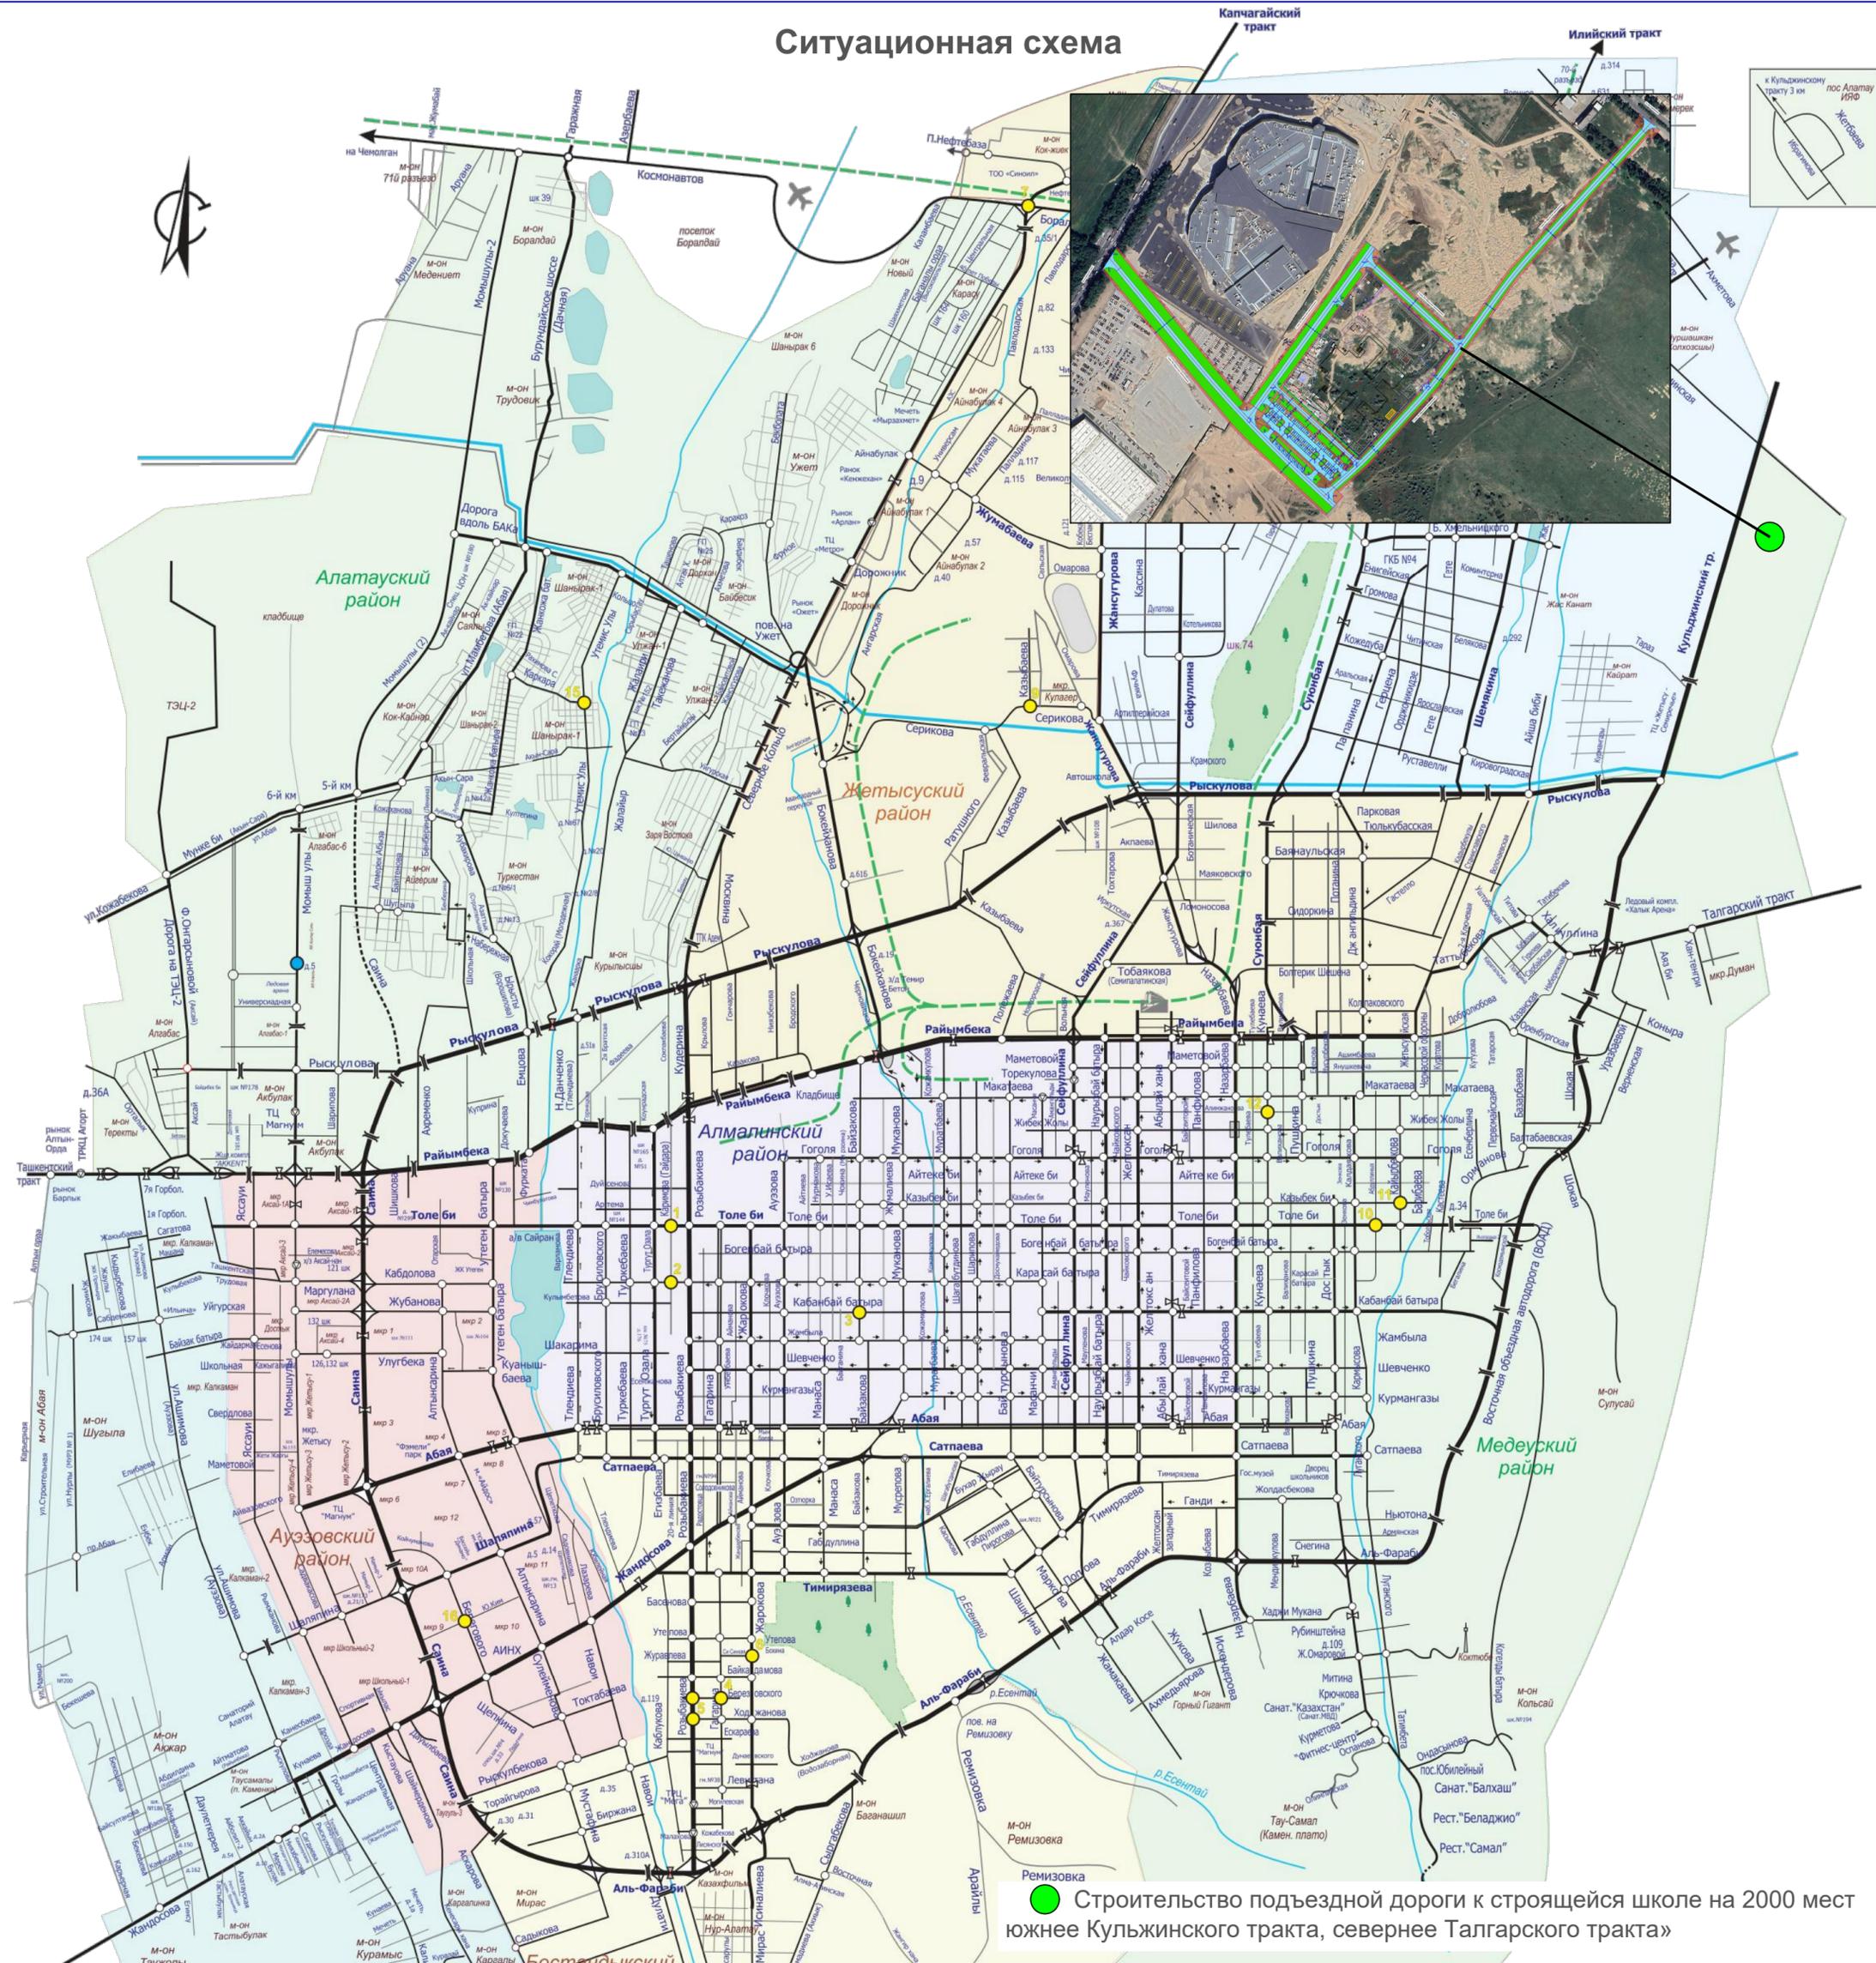

● Строительство подъездной дороги к строящейся школе на 2000 мест южнее Кульжинского тракта, севернее Талгарского тракта»

Утверждаю Руководитель КГУ "Управление городской мобильности города Алматы" **2023г**

Утверждаю КГУ"Управление городского планирования и урбанистики г. Алматы" **2023г**

Акимат Медеуского района г. Алматы" **2023г**

					QJ/2023-ЭП-9-2			
					«Разработка проектно-сметной документации по строительству подъездной дороги к строящейся школе на 2000 мест южнее Кульжинского тракта, севернее Талгарского тракта»			
Изм.	Кол.	Лист. N док.	Подпись	Дата	Эскизный проект	Стадия	Лист	Листов
ГИП		Халилов	<i>[Signature]</i>	2023		РП	1	1
Авт. раздела		Рахымбердиев	<i>[Signature]</i>	2023				
Проверил		Аманкосов	<i>[Signature]</i>	2023				
Разработал		Гвиняшев	<i>[Signature]</i>	2023	Ситуационная схема	TOO "QazJol Engineering"		
Н.контроль		Тимралиева	<i>[Signature]</i>	2023				