

"АЗАМАТТАРҒА АРНАЛҒАН
ҮКІМЕТ" МЕМЛЕКЕТТІК
КОРПОРАЦИЯСЫ" КЕ АҚ
АЛМАТЫ ОБЛЫСЫ БОЙЫНША
ФИЛИАЛЫ



ФИЛИАЛ НАО
"ГОСУДАРСТВЕННАЯ
КОРПОРАЦИЯ
"ПРАВИТЕЛЬСТВО ДЛЯ
ГРАЖДАН" ПО АЛМАТИНСКОЙ
ОБЛАСТИ

Жер учаскесіне акт
2208151220547278


Акт на земельный участок

1. Жер учаскесінің кадастрлық нөмірі/ Кадастровый номер земельного участка:	24-263-050-1028
2. Жер учаскесінің мекенжайы, мекенжайдың тіркеу коды* Адрес земельного участка, регистрационный код адреса*	Екіаша а/о. Екіаша ауылы. Екиашинский с/о, село Екиаша,
3. Жер учаскесіне құқығы: Право на земельный участок:	Жер учаскесіне тұрақты жер пайдалану құқығы Право постоянного землепользования на земельный участок
4. Жер учаскесінің алаңы, гектар*** Площадь земельного участка, гектар***	0.8816
5. Жердің санаты: Категория земель:	Елді мекендердің жерлері (қалалар, поселкелер және ауылдық елді мекендер) Земли населенных пунктов (городов, поселков и сельских населенных пунктов)
6. Жер учаскесінің нысаналы мақсаты: Целевое назначение земельного участка:	Бас су торабына қызмет көрсету Для обслуживания водозаборного сооружения
7. Жер учаскесін пайдаланудағы шектеулер мен ауыртпалықтар: Ограничения в использовании и обременения земельного участка:	ортақ пайдаланыстағы арық жүйесіне отуге мүмкіндік жасау обеспечить доступ к общей арычной системе
8. Бөлінуі (бөлінеді/бөлінбейді) Делимость (делимый/неделимый)	бөлінеді делимый

* Мекенжайдың тіркеу коды болған жағдайда көрсетіледі/Регистрационный код адреса указывается при наличии.

Мерзімі мен аяқталу күні уақытша пайдалану кезінде көрсетіледі/Срок и дата окончания указывается при временном землепользовании. *Жер
учаскесіне үлесі бар болған жағдайда қосымша көрсетіледі/Доля площади земельного участка дополнительно указывается при наличии.


Осы қажет: «Электрондық қажет және электрондық цифрлық қолтаңба туралы» Қазақстан Республикасының 2003 жылғы 7 қаңтардағы №370-ІІ Заңы 7 бабының 1 тармағына сәйкес қатал тасымалдағы қажетпен
бірдей. Дұрыс документ согласно пункту 1 статьи 7 ЗРК от 7 января 2003 года №370-ІІ «Об электронном документе и электронной цифровой подписи» равнозначен документу на бумажном носителе
Электрондық құжаттың түпнұсқалығын egov.kz сайтында, сондай-ақ «электрондық үкімет» веб-порталының мобильді қосымшасы арқылы тексері аласыз
Проверить подлинность электронного документа Вы можете на egov.kz, а также посредством мобильного приложения веб-портала «электронного
правительства».

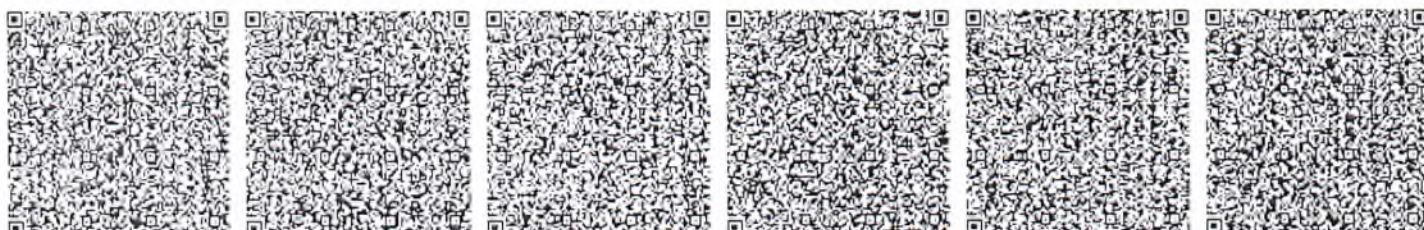

* штрих-код МЖК ААЖ алынып және «Азаматтарға арналған үкімет» мемлекеттік корпорациясы» коммерциялық емес акционерлік қоғамының бойынша филиалының электрондық-цифрлық қолтаңбасымен қол
қойылған деректерді көрсетеді


* штрих-код содержит данные, полученные из АИС ГИС и подписанные электронно-цифровой подписью Филиала некоммерческого акционерного общества «Государственная корпорация «Правительство для граждан»

Жер учаскесінің жоспары План земельного участка

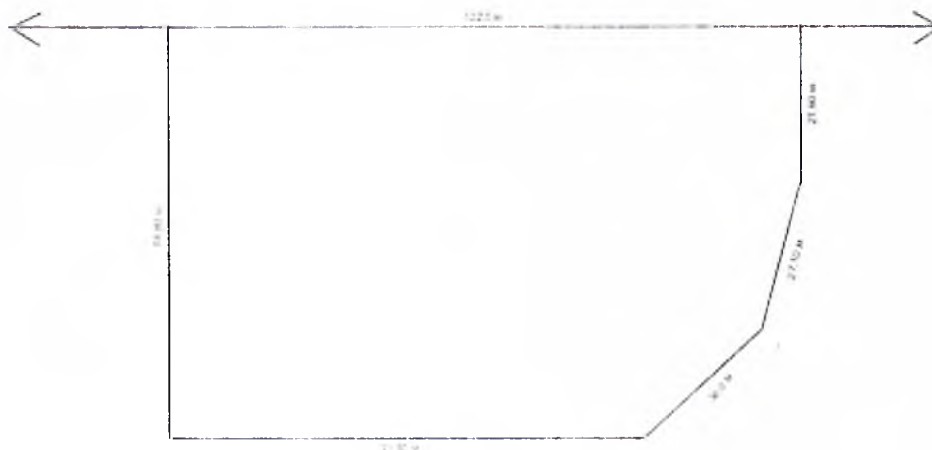

Масштабы/Масштаб 1: 1000

Осы құжат «Электрондық құжат және электрондық цифрлық қолтаңба туралы» Қазақстан Республикасының 2003 жылғы 7 қаңтарығы N 370-III Заңы 7 бабының 1-тармағына сәйкес қолға түсірілгендігіне куәлік беріледі. Дәлелді документ согласно пункту 1 статьи 7 ЗРК от 7 января 2003 года N370-III «Об электронном документе и электронной цифровой подписи» равнозначен документу на бумажном носителе. Электрондық құжаттың түпнұсқалығын egov.kz сайтында, сондай-ақ «электрондық үкімет» веб-порталының мобильді қосымшасы арқылы тексере аласыз. Проверить подлинность электронного документа Вы можете на egov.kz, а также посредством мобильного приложения веб-портала «электронного правительства».

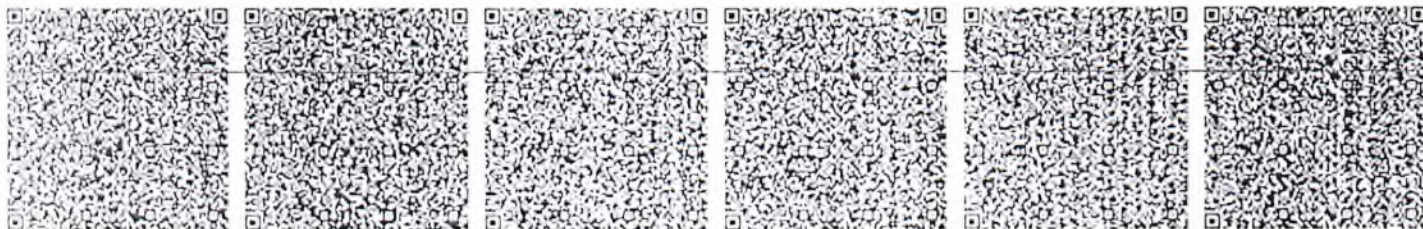

* штрих-код МЖК ААЖ алынған және «Азаматтарға арналған үкімет» мемлекеттік корпорациясы» коммерциялық емес акционерлік қоғамының бойынша филиалының электрондық-цифрлық қолтаңбасымен қол қойылған деректерді қамтиды.

* штрих-код содержит данные, полученные из АИС ГЭК и подписанные электронной-цифровой подписью Филиала некоммерческого акционерного общества «Государственная корпорация «Правительство для граждан»

Сызыктардың өлшемін шығару

Выноска мер линий

Бұрылысты нүктелердің № № поворотных точек	Сызыктардың өлшемі, метр Меры линий, метр
1-2	122.00
2-3	27.90
3-4	27.10
4-5	36.00
5-6	91.80
7-8	74.80

Аралас учаскелердің кадастрлық нөмірлері (жер санаттары)**** Кадастровые номера (категории земель)
смежных земельных участков****

Нүктесінен От точки	Нүктесіне дейін До точки	Сипаттамасы Описание
A	A	Елді мекен жері
A	A	Земли населенного пункта

****Шектесулерді сипаттау жөніндегі акпарат жер учаскесіне актіні дайындаған сәтте күйінде/Описание смежеств действительно на момент
изготовления акта на земельный участок.

Жоспар шекарасындағы бөгде жер учаскелері
Посторонние земельные участки в границах плана

Жоспардағы № № на плане	Жоспар шекарасындағы бөгде жер учаскелерінің кадастрлық нөмірлері Кадастровые номера посторонних земельных участков в границах плана	Алаңы, гектар Площадь, гектар
----------------------------	--	----------------------------------

Осы акт

"Азаматтарға арналған үкімет" мемлекеттік корпорациясы" коммерциялық емес
акционерлік қоғамының Жетісу облысы бойынша филиалы Сарқан аудандық тіркеу және
жер кадастры бөлімінде жасады

Настоящий акт изготовлен

Отделом Сарканского района по регистрации и земельному кадастру филиал
некоммерческого акционерного общества "Государственная корпорация" Правительство для
граждан" по области Жетісу

Актінің дайындалған күні:


2023 жылғы «09» қантар

Дата изготовления акта:

«09» ноября 2023 года

Осы актіні беру туралы жазба жер учаскесіне актілер жазылатын кітапта № 1140357 болып жазылды. Запись о
выдаче настоящего акта произведена в книге записей актов на земельный участок за № 1140357.

Осы құжат «Электрондық құжат және электрондық цифрлық қолтаңба туралы» Қазақстан Республикасының 2003 жылғы 7 қантарындағы № 370-ІІ Заңы 7-бабының 1-тармағына сәйкес қарап тасығыштағы құжатпен
бірдей. Данный документ согласно пункту 1 статьи 7 ЗРК от 7 января 2003 года №370-ІІ «Об электронном документе и электронной цифровой подписи» равнозначен документу на бумажном носителе.
Электрондық құжаттың туындылығын e.gov.kz сайтында, сондай-ақ «электрондық үкімет» веб-порталының мобильді қосымшасы арқылы тексере аласыз.
Проверить подлинность электронного документа Вы можете на e.gov.kz, а также посредством мобильного приложения веб-портала «электронного правительства»

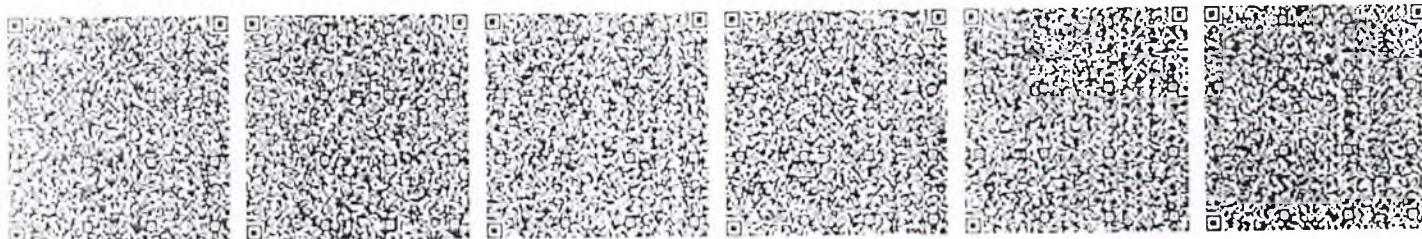

*Питрх-код МЖК ААЖ алынған және «Азаматтарға арналған үкімет» мемлекеттік корпорациясы" коммерциялық емес акционерлік қоғамының бойынша филиалының электрондық-цифрлық қолтаңбасымен қол
қойылған деректерді қамтиды

*Питрх-код содержит данные, полученные из АИС ГЗК и подписанные электронно-цифровой подписью Филиала некоммерческого акционерного общества «Государственная корпорация» Правительство для граждан