


Карта-схема размещения реконструируемого объекта по
отношению к ближайшим жилым зонам и водным объектам
М 1:1000

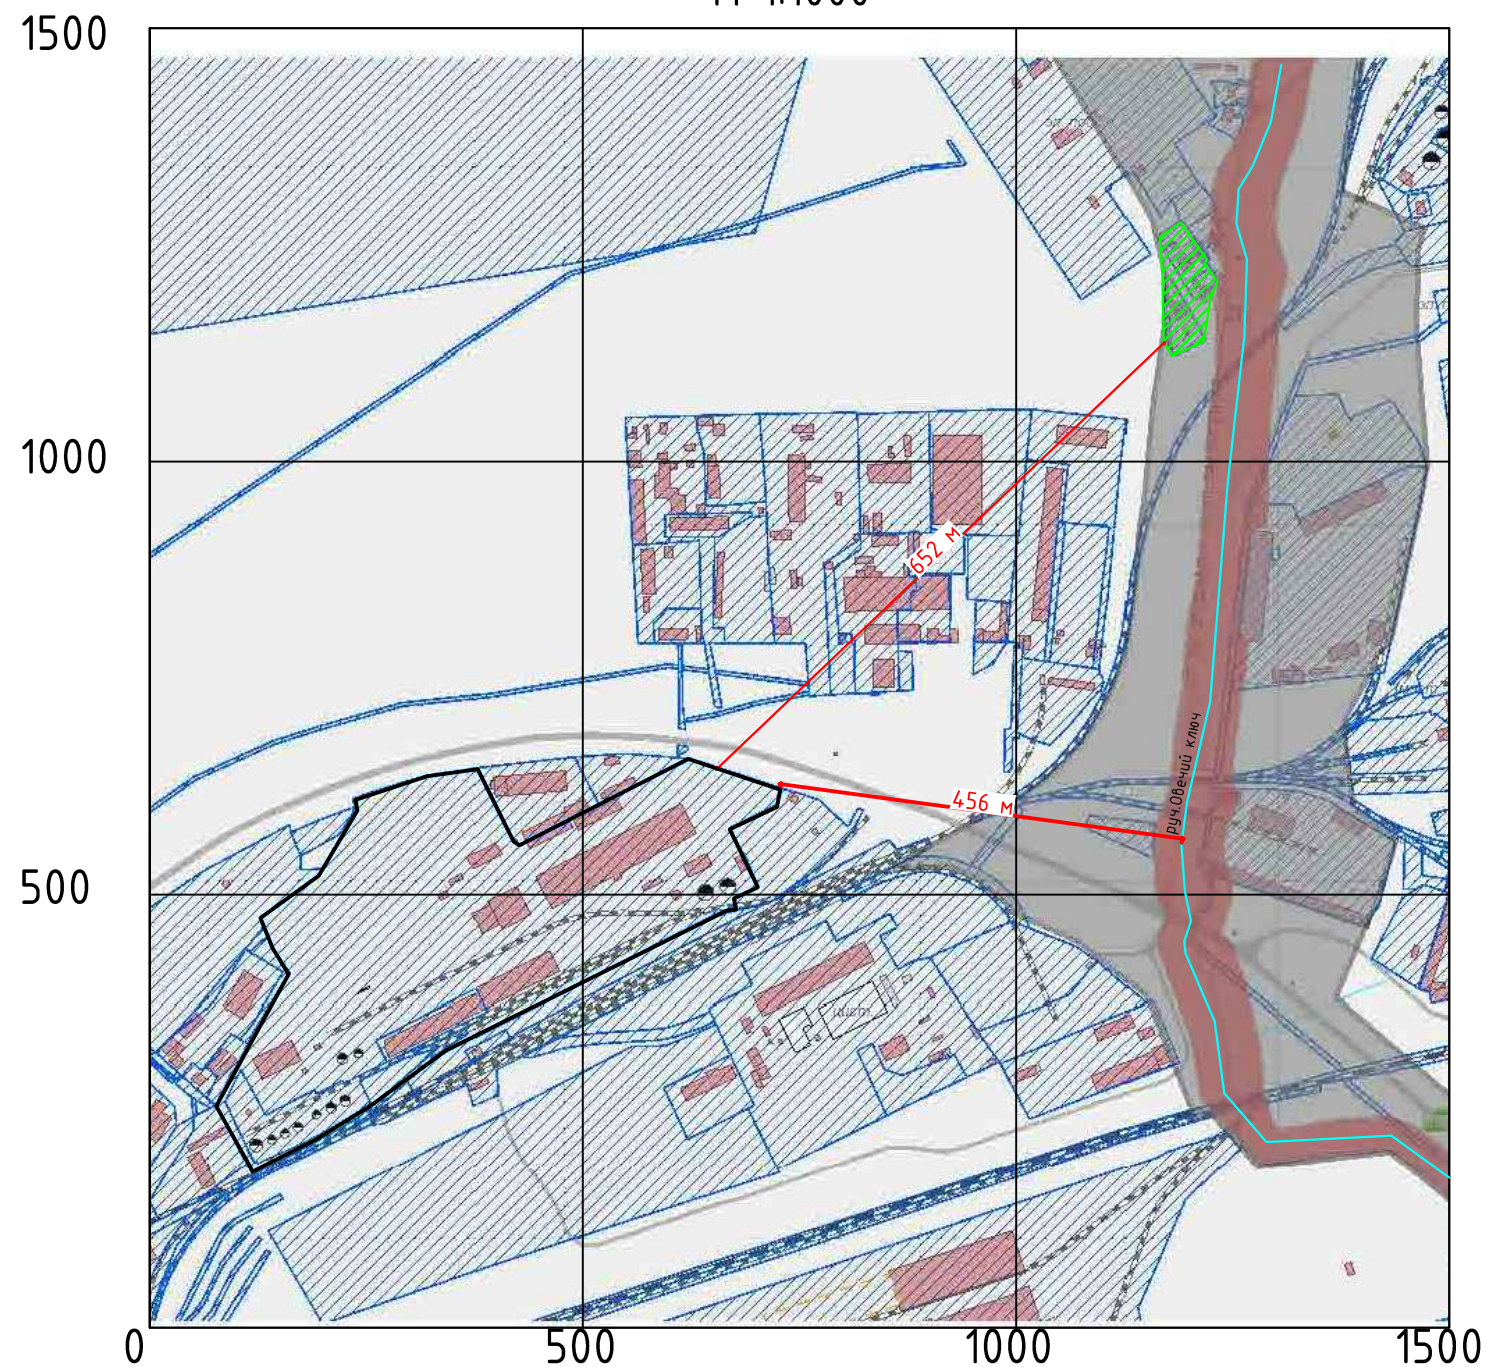

Условные обозначения:

 рассматриваемый участок

 ближайшая жилая зона

 ближайший водный объект