

АКТ
установления (восстановления) границ земельного участка на местности
от «13» «09» 2022 г.

Мною, Кауымбеков Т.М. техник
 ФИО, должность, наименование организационного подразделения

Отдела по регистрации и земельному кадастру Целиноградского районного филиала
 некоммерческого АО «Государственная корпорация «Правительство для граждан» по Акмолинской
 области.

Произведено установление (восстановление) границ на местности Акмолинская область, Целиноградский район, Софиевский с/о.
 При участии уполномоченных представителей смежных землепользователей.

№ п/п	Наименование землепользователей	ФИО. представителя
1	2	3
	01-011-048-777	ГУ "Отдел строительства Целиноградского района"

1. Своевременно вызывались, но не явились представители смежных землепользователей:

—
 наименование землепользователей

2. Описание установленных (восстановленных) границ _____ характер и описание

мет. Колы _____
 по каждому смежному проложению границ по местным признакам ориентиром, длинны
 штырь 0,4 м. 4 шт.
 направление границ, длина прощелки, типы, число поставленных межевых знаков А

3. Заявление представителей по установленным (восстановленным) границам

_____ претензий нет
 согласие или возражение представителей


4. Отведенный участок Софиевский сельский округ.

Границы пропаханы по смежеству с:

_____ не пропаханы _____

6. О сохранности межевых знаков присутствующим объявлено.

Кауымбеков Т.М.
 исполнитель

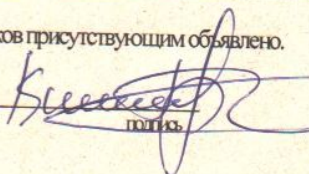

 подпись

ГУ "Отдел строительства Целиноградского района"
 представитель земельного хозяйства

подпись

Схема (чертеж) установления (восстановления) границ

Акмолинская область, Целиноградский район,
Софиевский сельский округ

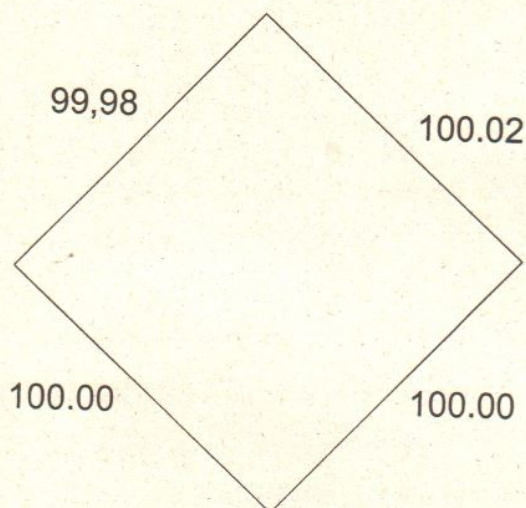

масштаб: 1: 2 000

Кауымбеков Т.М.

ГУ "Отдел строительства Целиноградского района"

АКТ

сдачи на хранение межевых знаков

от «__» «__» 2022 г.
число месяц год

Мы, нижеподписавшиеся: Кауымбеков Т.М. спецдист
должность

Отдела по регистрации и земельному кадастру Целиноградского районного филиала некоммерческого АО «Государственная корпорация «Правительство для граждан» по Акмолинской области
наименование организации, ФИО.

с одной стороны и представитель

ГУ "Отдел строительства Целиноградского района" наименование организации, ФИО.
с другой стороны, составили настоящий акт в том, что первый сдал, а второй принял установленные на местности межевые знаки при закреплении границ земельного участка в количестве 4 штук, в том числе (тип): 0,4 мет. илтырей площадь 1,0000

О всех случаях утраты или порчи межевых знаков собственник земельного участка или землепользователь обязуется немедленно сообщить в соответствующий уполномоченный орган по земельным отношениям для принятия мер к их восстановлению.


Акт составлен в двух экземплярах, один из которых хранится в земельно-кадастровом деле:
01-011-048-777

Отдела по регистрации и земельному кадастру Целиноградского районного филиала некоммерческого АО «Государственная корпорация «Правительство для граждан» по Акмолинской области второй вручен представителю
ГУ "Отдел строительства Целиноградского района" наименование организации, ФИО.

Сдал: Кауымбеков Т.М.
подпись

Принят: ГУ "Отдел строительства Целиноградского района"
подпись

АБРИС

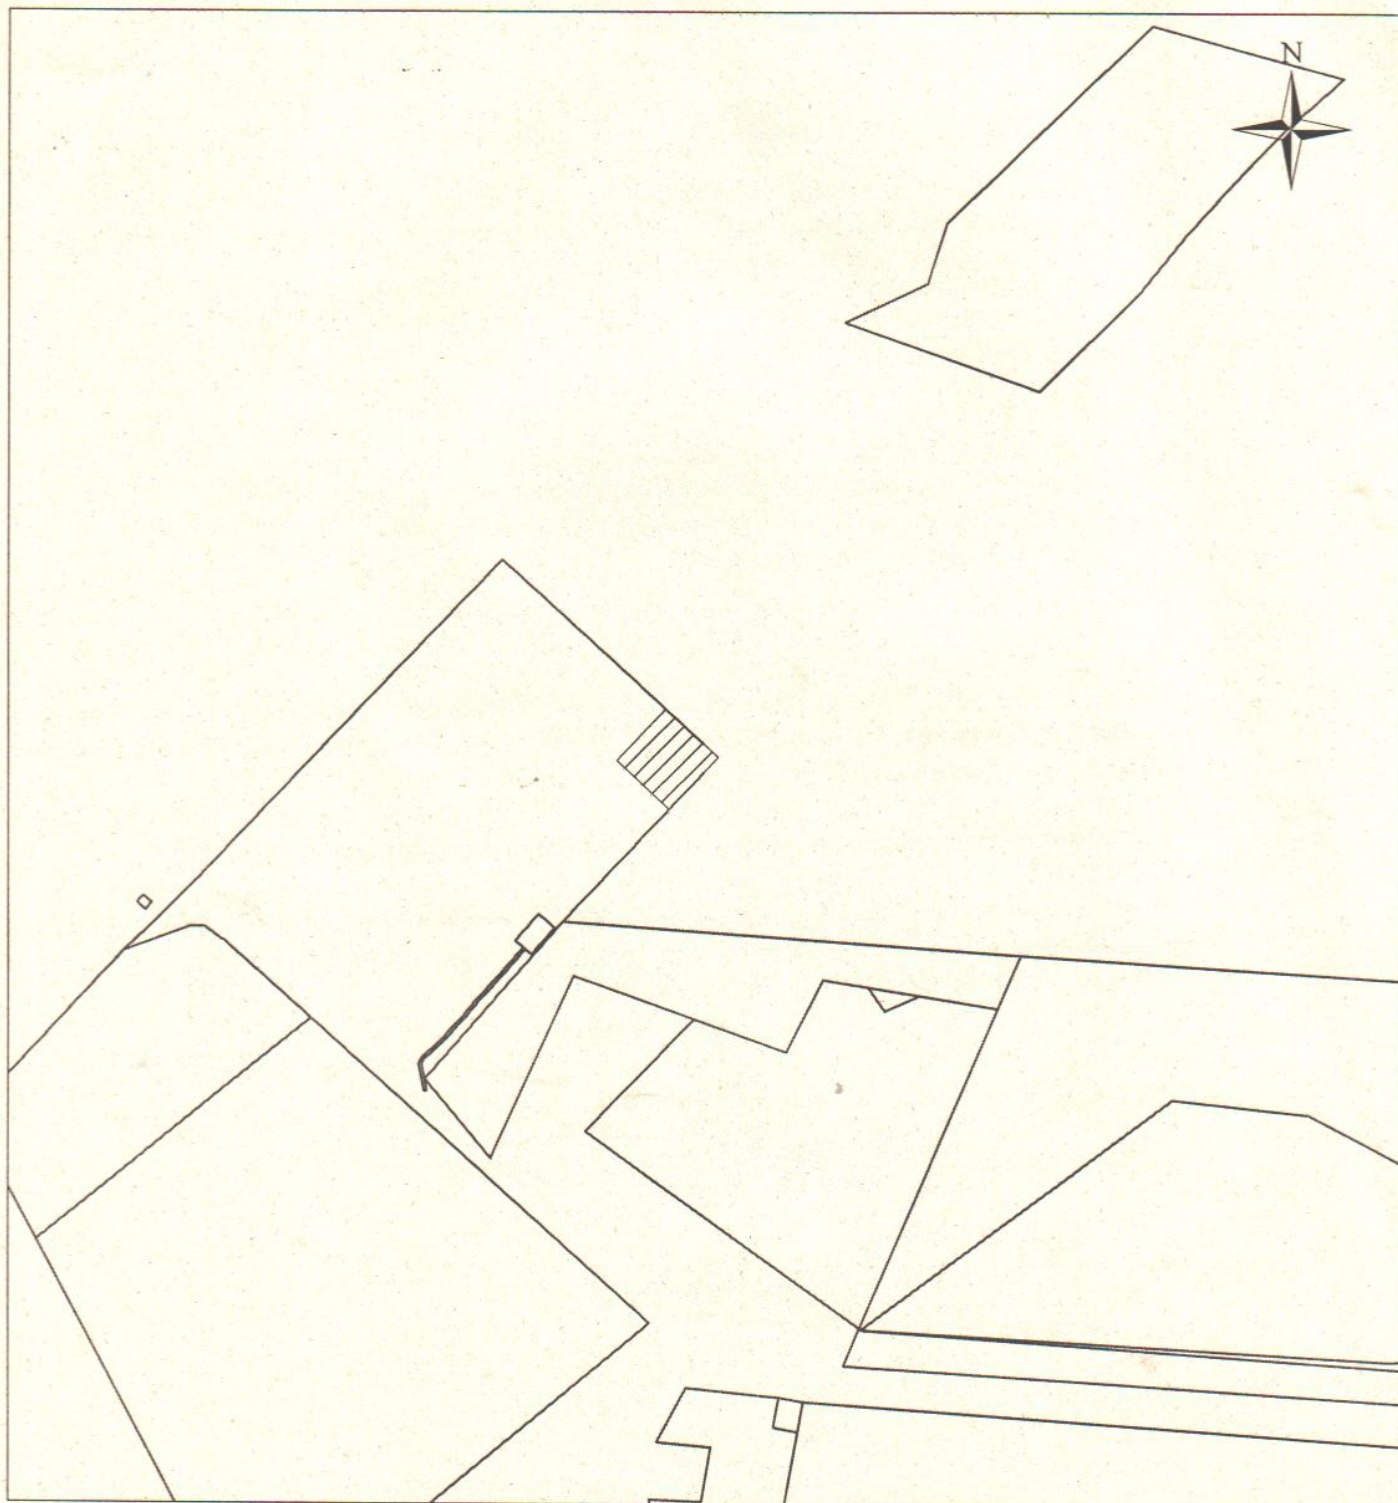

- Испрашиваемый земельный участок

масштаб: 1: 10 000