



оз.КУЛЫКОЛЬ

A-22

РОССИЯ  
КАЗАХСТАН

Восточный

КОСТАНАЙСКАЯ ОБЛАСТЬ  
АКТЮБИНСКАЯ ОБЛАСТЬ

Месторождение Бенкала



Санитарно-защитная зона 1000м

16,7 км

Проектируемый объект  
Дробильно-сортировочный комплекс (ДСК)

8,9 км

8,5 км

СУЛУКОЛЬ


A-22

РОССИЯ  
КАЗАХСТАН

					AAE-060-BNK-ГП			
					Строительство комплекса по сухой магнитной separации железных руд месторождения "Бенкалинское" производительностью 2 млн тонн руды в год Айтекебийский район, Актыубинская область			
Изм.	Кол	Лист	№ док	Подпись	Дата	Статус	Лист	Листов
Разработал		Арцырова Н.			04.24	РП	2	
Проверил		Морозова Е.Г.			04.24			
Начетовла		Морозова Е.Г.			04.24			
Н.контрль		Шильманова Г.			04.24	Ситуационный план		
ГИП		Ершов О.			04.24	М 1:50 000		



№ док. № модиф. № лист и дата. Векторный файл. №

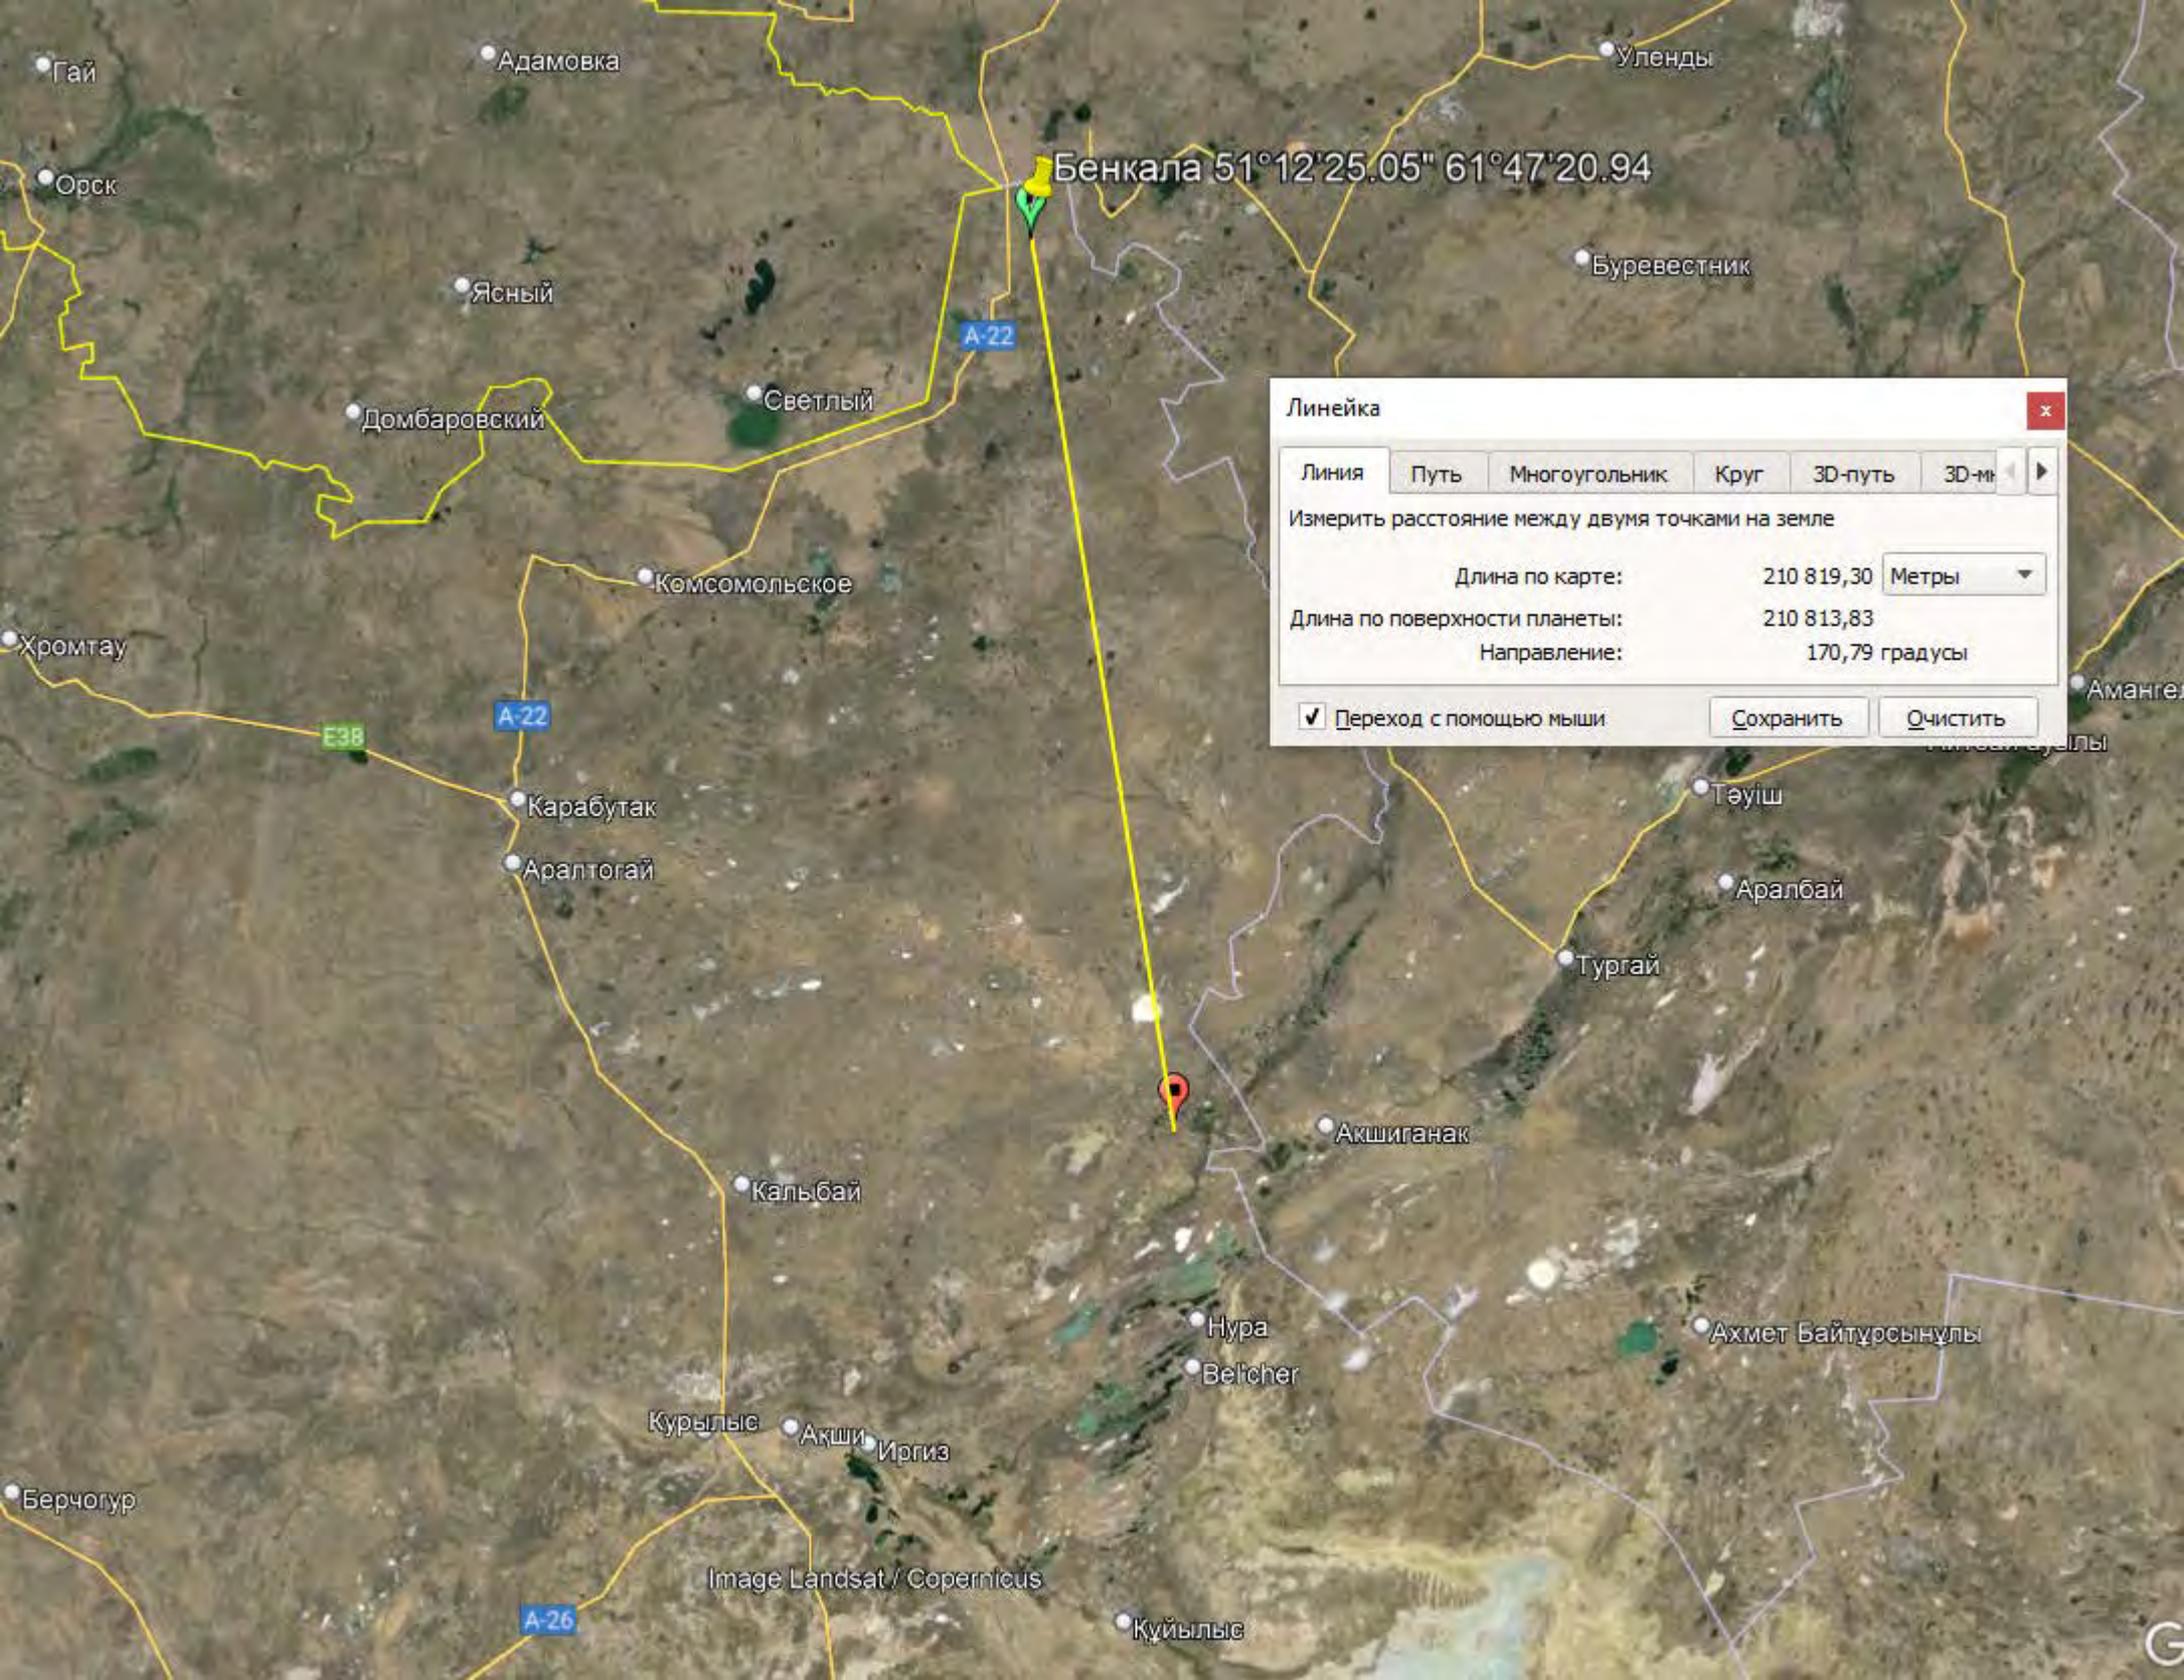

Бенкала 51°12'25.05" 61°47'20.94

Линейка ✕

Линия **Путь** Многоугольник Круг 3D-путь 3D-м ▶


Измерить расстояние между двумя точками на земле

Длина по карте:	210 819,30	Метры
Длина по поверхности планеты:	210 813,83	
Направление:	170,79	градусы

Переход с помощью мыши Сохранить Очистить



# ПРИЛОЖЕНИЕ №20

## Экспликация зданий и сооружений

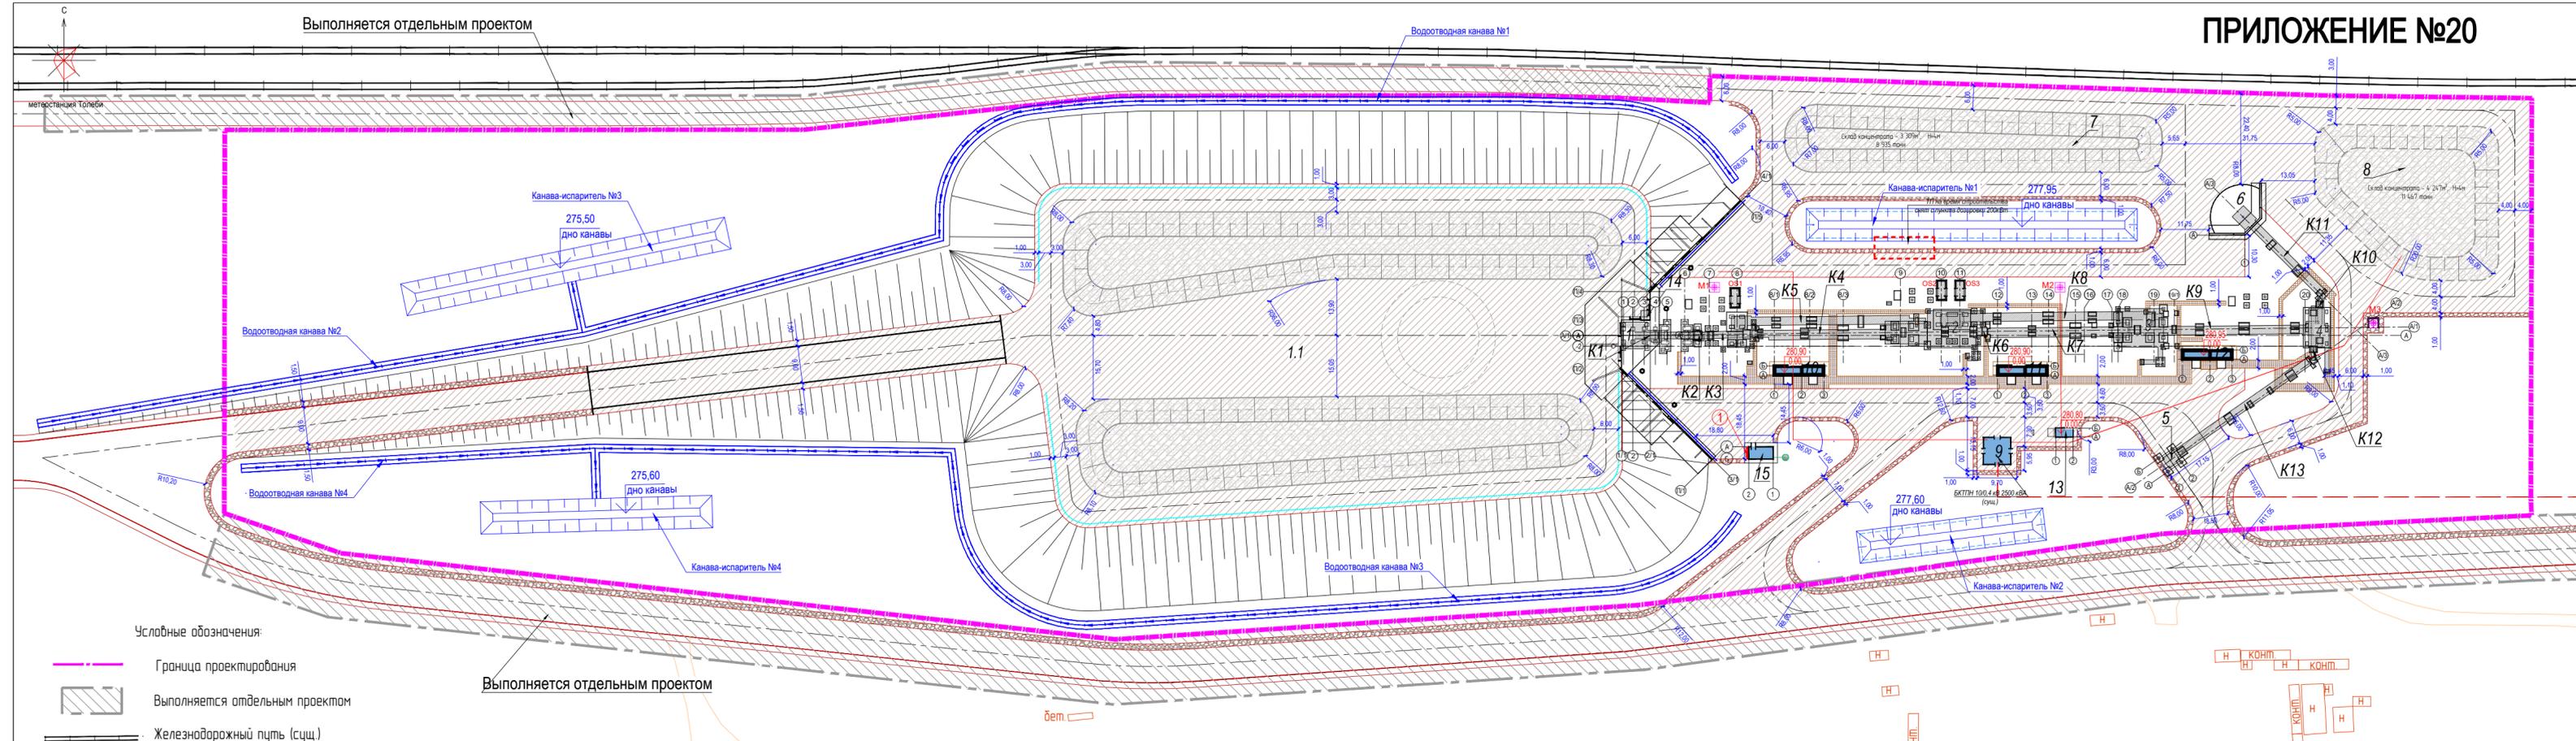

Номер на плане	Наименование	Примечание
	Комплекс сухой магнитной сепарации	
1	Первая стадия дробления	проектир.
1.1	Склад исходной руды на 200 тыс. м3	проектир.
2	Вторая стадия дробления	проектир.
3	Третья стадия дробления	проектир.
4	Участок сухой магнитной сепарации	проектир.
5	Силос	проектир.
6	Отсек временного складирования концентрата	проектир.
7	Склад концентрата №1 3309 м3	проектир.
8	Склад концентрата №2 4247 м3	проектир.
9	БКТПН 10/0,4 кВ 2500 кВА	сущест.
K1	Конвейер 110-СВ-01	проектир.
K2	Конвейер 110-СВ-02	проектир.
K3	Конвейер 120-СВ-01	проектир.
K4	Конвейер 120-СВ-02	проектир.
K5	Конвейер 120-СВ-03	проектир.
K6	Конвейер 130-СВ-01	проектир.
K7	Конвейер 130-СВ-02	проектир.
K8	Конвейер 130-СВ-03	проектир.
K9	Конвейер 210-СВ-01	проектир.
K10	Конвейер 210-СВ-02	проектир.
K11	Конвейер 210-СВ-03	проектир.
K12	Конвейер 210-СВ-04	проектир.
K13	Конвейер 210-СВ-05	проектир.
10	РП-1 КСМС -0,4кВ	проектир.

Взам. инв. №  
Подп. и дата  
Инв. № подл.

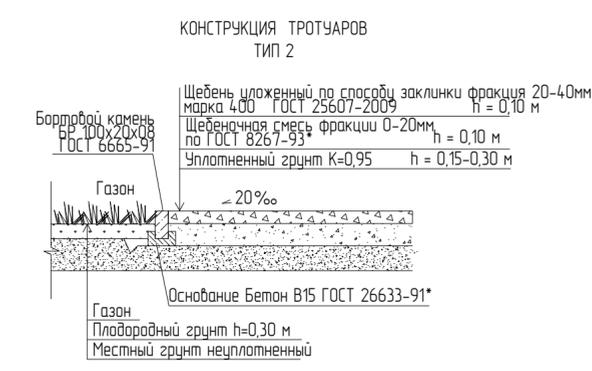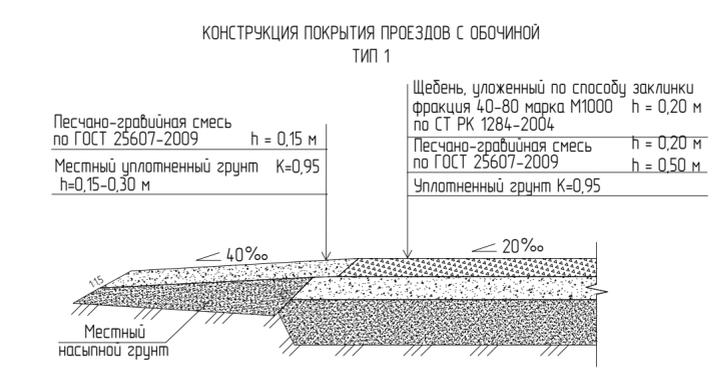

№	Наименование	Проектир.
11	РП-2 КСМС -0,4кВ	проектир.
12	РП-3 КСМС -0,4кВ	проектир.
13	Операторная №1	проектир.
14	Операторная №2	проектир.
15	Пункт обогрева	проектир.

Ведомость проездов, тротуаров и площадок

Поз.	Наименование	Тип	Ед. изм.	Количество	Примечание
1	Проезды и площадки с покрытием из щебня уложенного по способу заклинки		1	м²	25060,0
				м²	575,0
2	Тротуары с покрытием из щебня уложенного по способу заклинки		2	м²	615,0

### AAE-060-BNK-ГП

Строительство комплекса по сухой магнитной сепарации железных руд месторождения "Бенкалинское" производительностью 2 млн тонн руды в год. Айтекебийский район, Акмолинская область

Изм.	Кол.	Лист	№ док.	Подпись	Дата

Дробильно-сортировочный комплекс		
Стadia	Лист	Листов
РП	5	

План благоустройства территории. М 1:1000

