

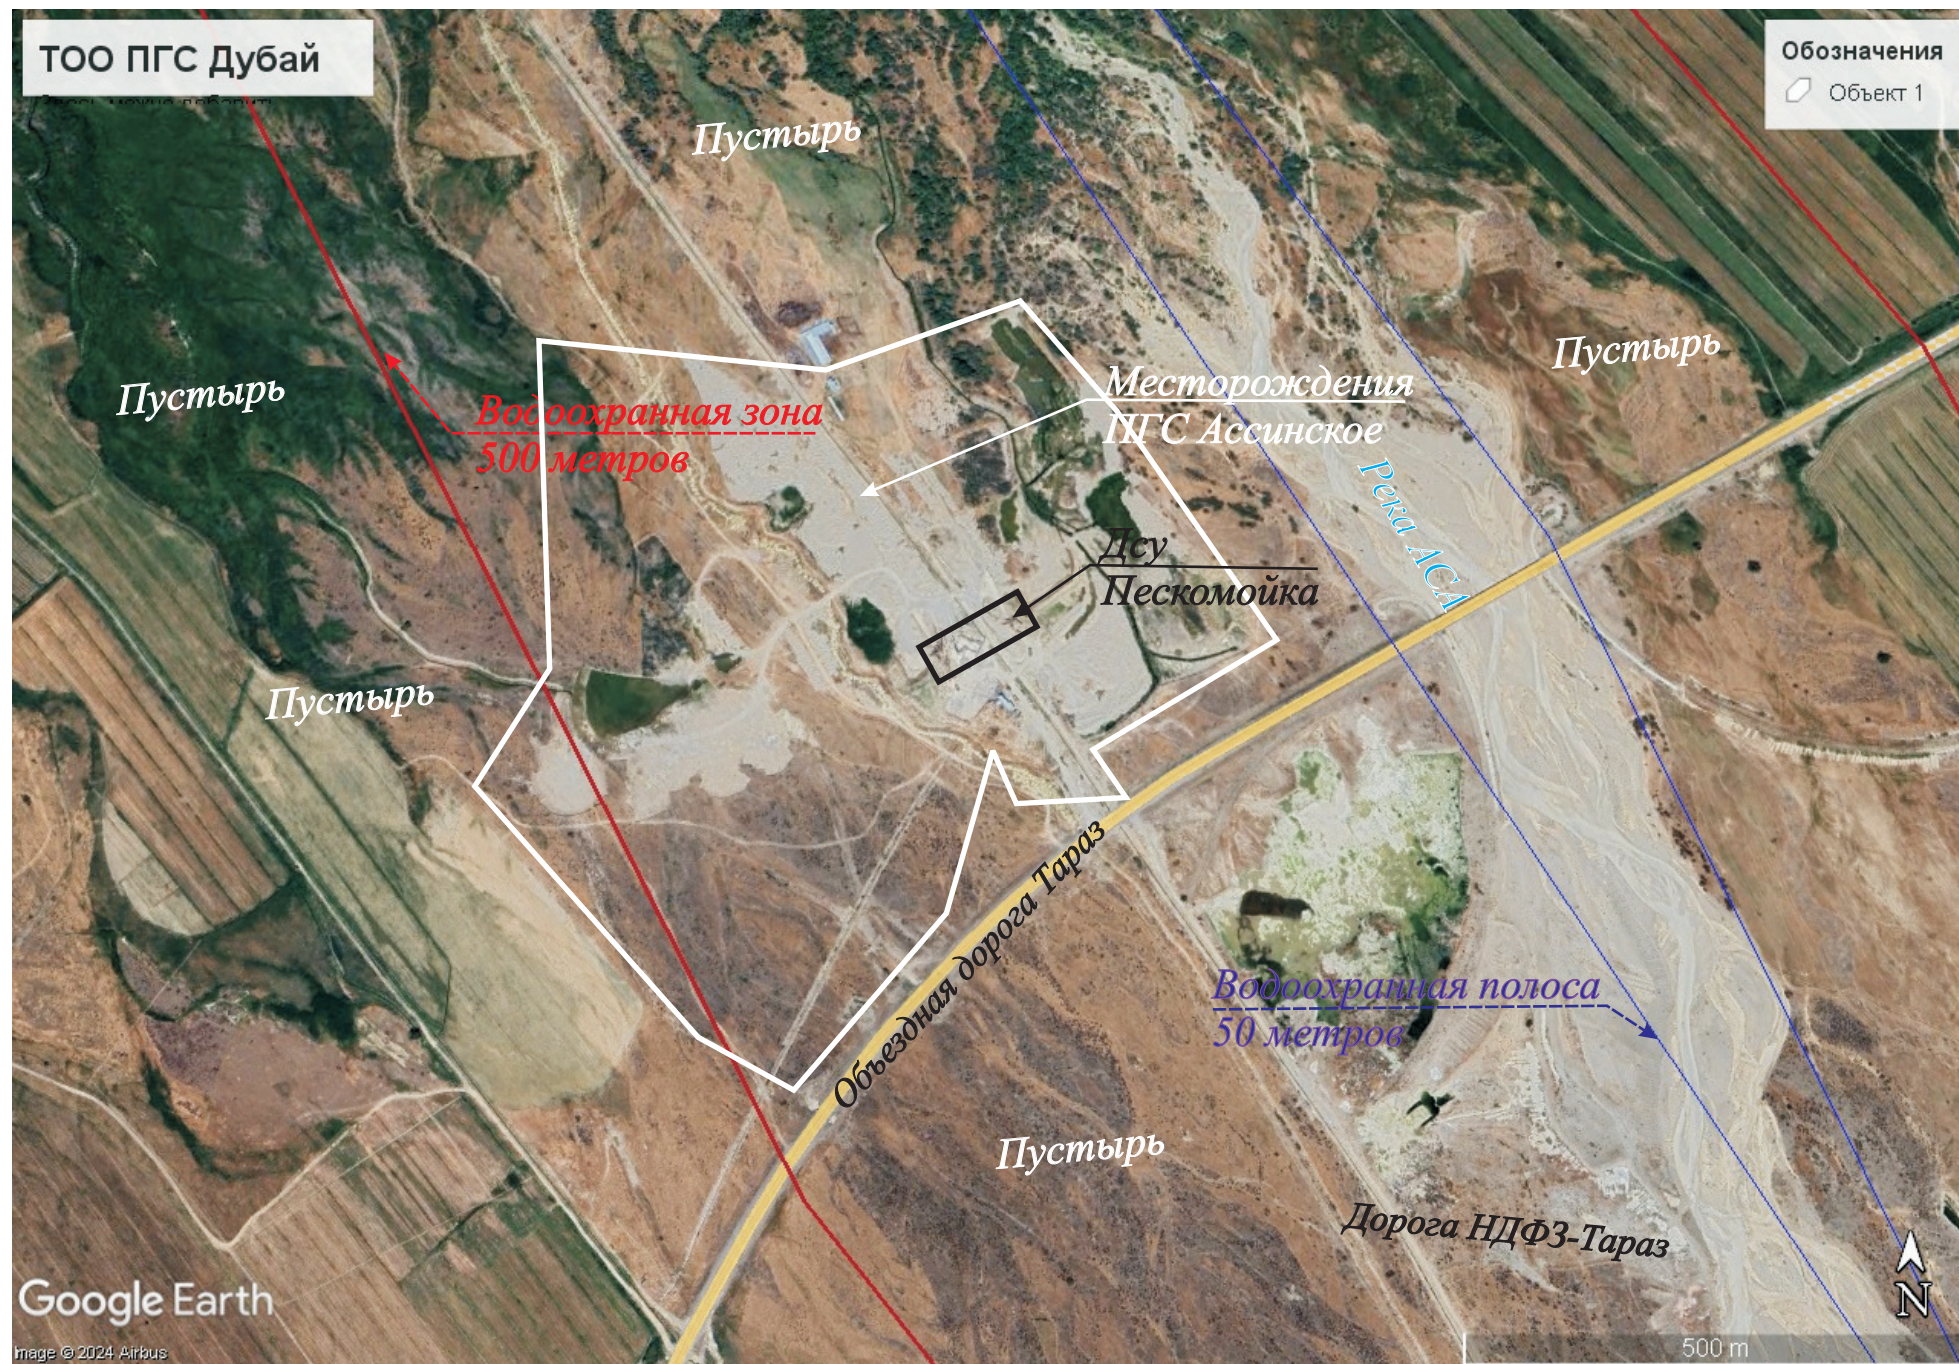


Рис.1 Ситуационная схема расположения  
М (1:10000)