


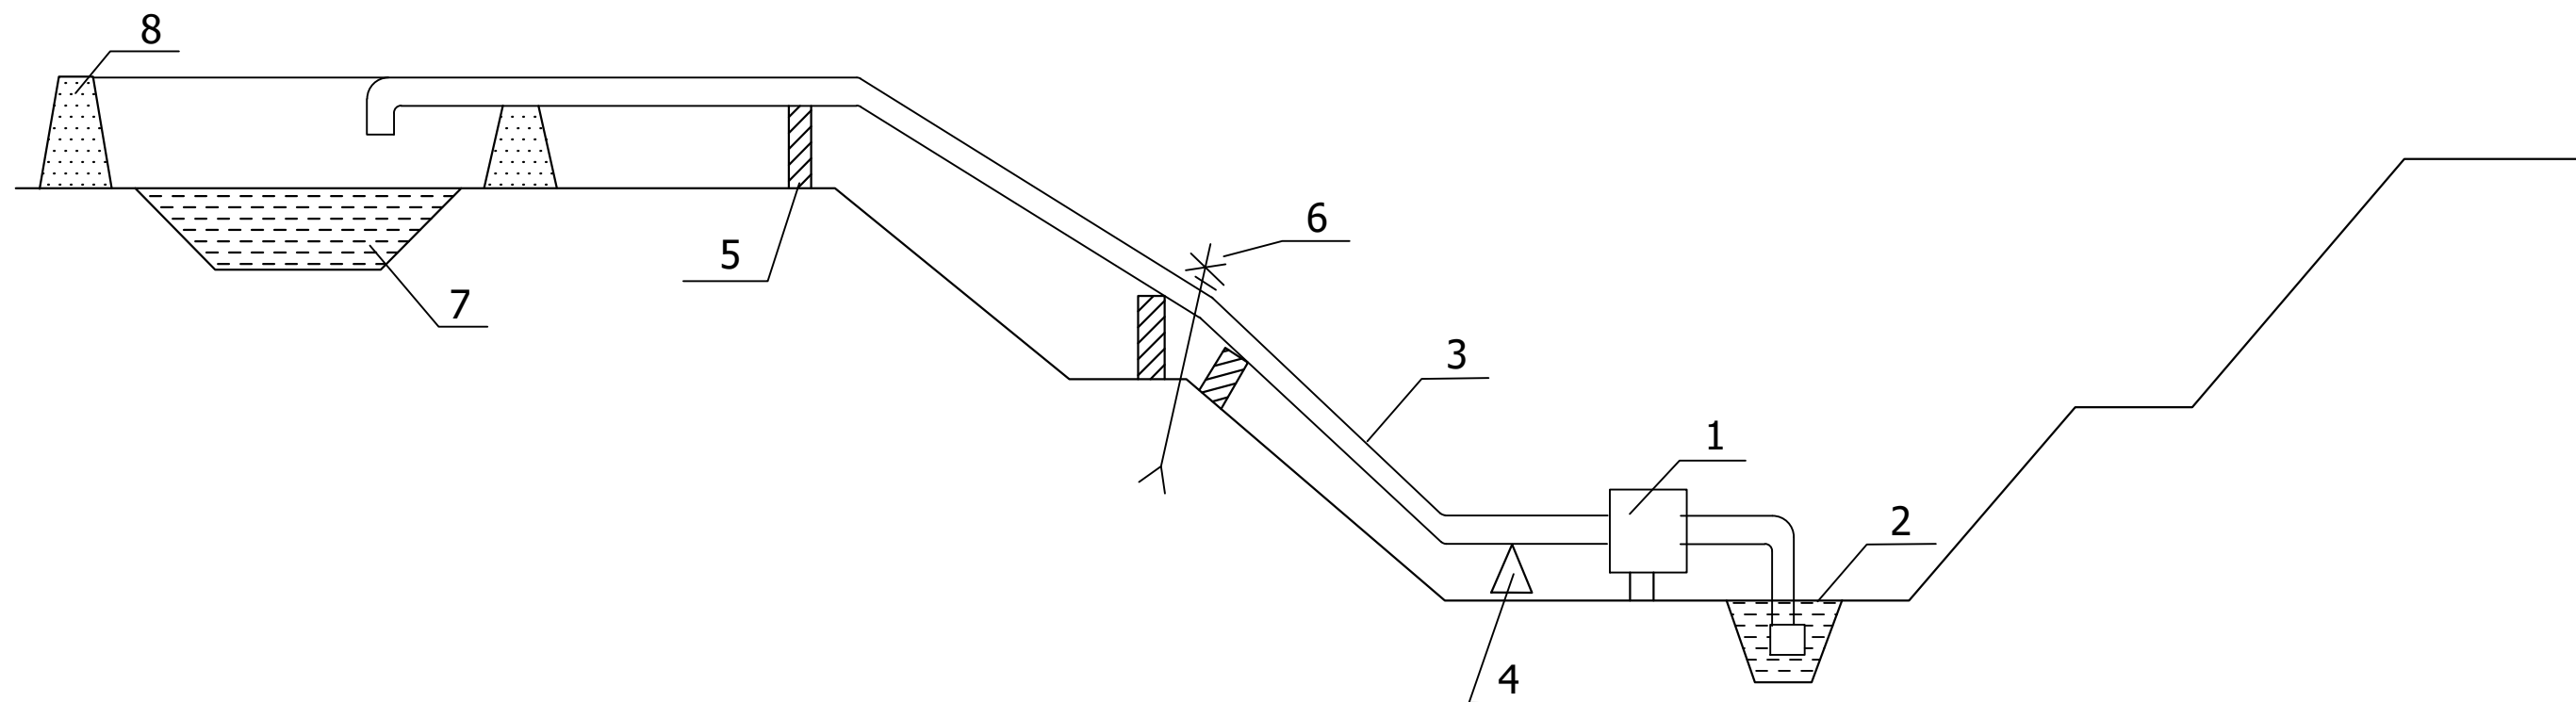

- 1 - передвижная насосная установка ЦНС 180-212, -1шт (ДНУ-180/255 - 1шт резерв)
 2 - водосборник с зумпфом - отстойником
 3 - водоотливной трубопровод $\varnothing$ 150
 4 - опорное колено
 5 - подкладка под трубопровод
 6 - клино - щелевой анкер
 7 - пруд отстойник
 8 - защитная обваловка

						02-24-AT-22		
						АО "Шубарколь Премиум"		
Изм.	Кол.уч	Лист	№ док.	Подп.	Дата			
Проверил						План горных работ разработки Шубаркольского месторождения каменного угля в границах участка "Центральный - 2" АО "Шубарколь Премиум" на период 2024-2038гг.	Стадия	Лист
ГИП	Цхай						П	22
Исполнил	Толовхан							23
Исполнил								
Исполнил								
Н.Контр.	Цхай					Схема карьерного водоотлива		ТОО "А-TRIUMPH" г. Астана, 2024г.