


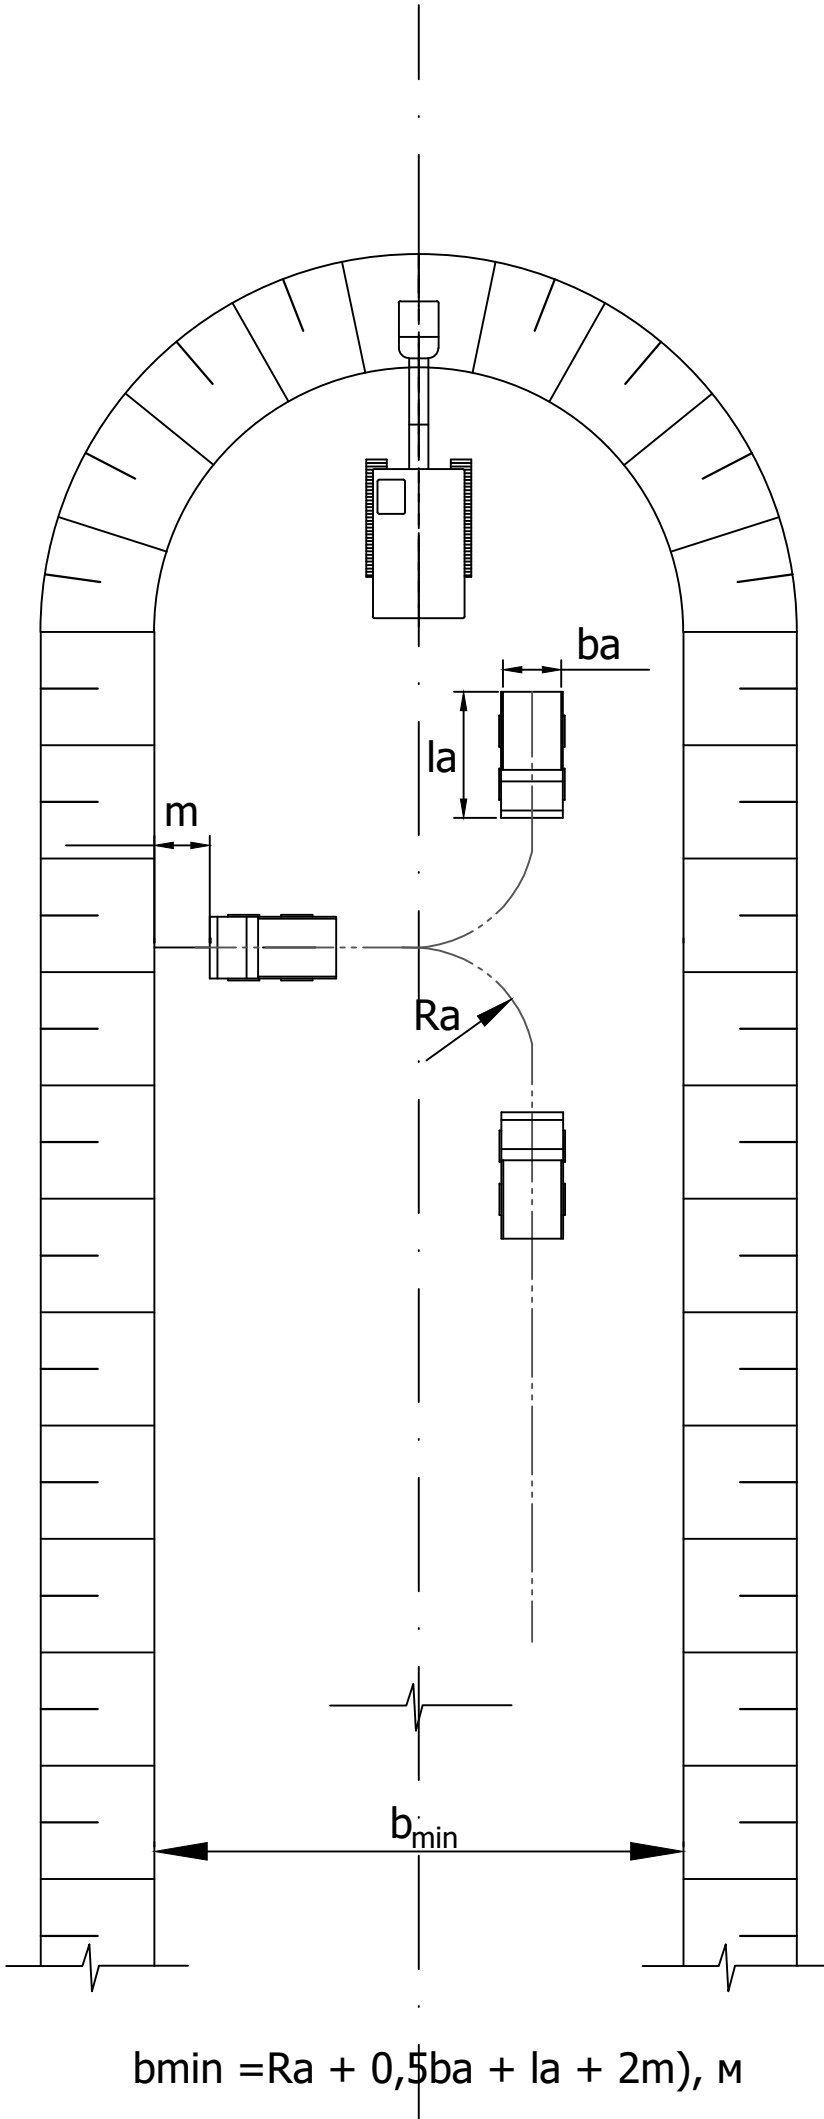

- b_{min} - ширина траншеи, м
- Ra - минимальный радиус поворота автосамосвала, м
- ba - ширина кузова автосамосвала, м
- la - длина автосамосвала, м
- m - минимальный зазор между автосамосвалами и нижней бровкой борта траншеи, м

						02-24-АТ-19			
						АО "Шубарколь Премиум"			
Изм.	Кол.ч	Лист	№ док.	Подп.	Дата	План горных работ разработки Шубаркольского месторождения каменного угля в границах участка "Центральный - 2" АО "Шубарколь Премиум" на период 2024-2038гг.	Стадия	Лист	Листов
Проверил							П	19	23
ГИП		Цхай							
Исполнил		Толовхан							
Исполнил									
Исполнил						Схема проведения траншеи с тупиковым разворотом автосамосвала	ТОО "А-TRIUMPH" г. Астана, 2024г.		
Н.Контр.		Цхай							