
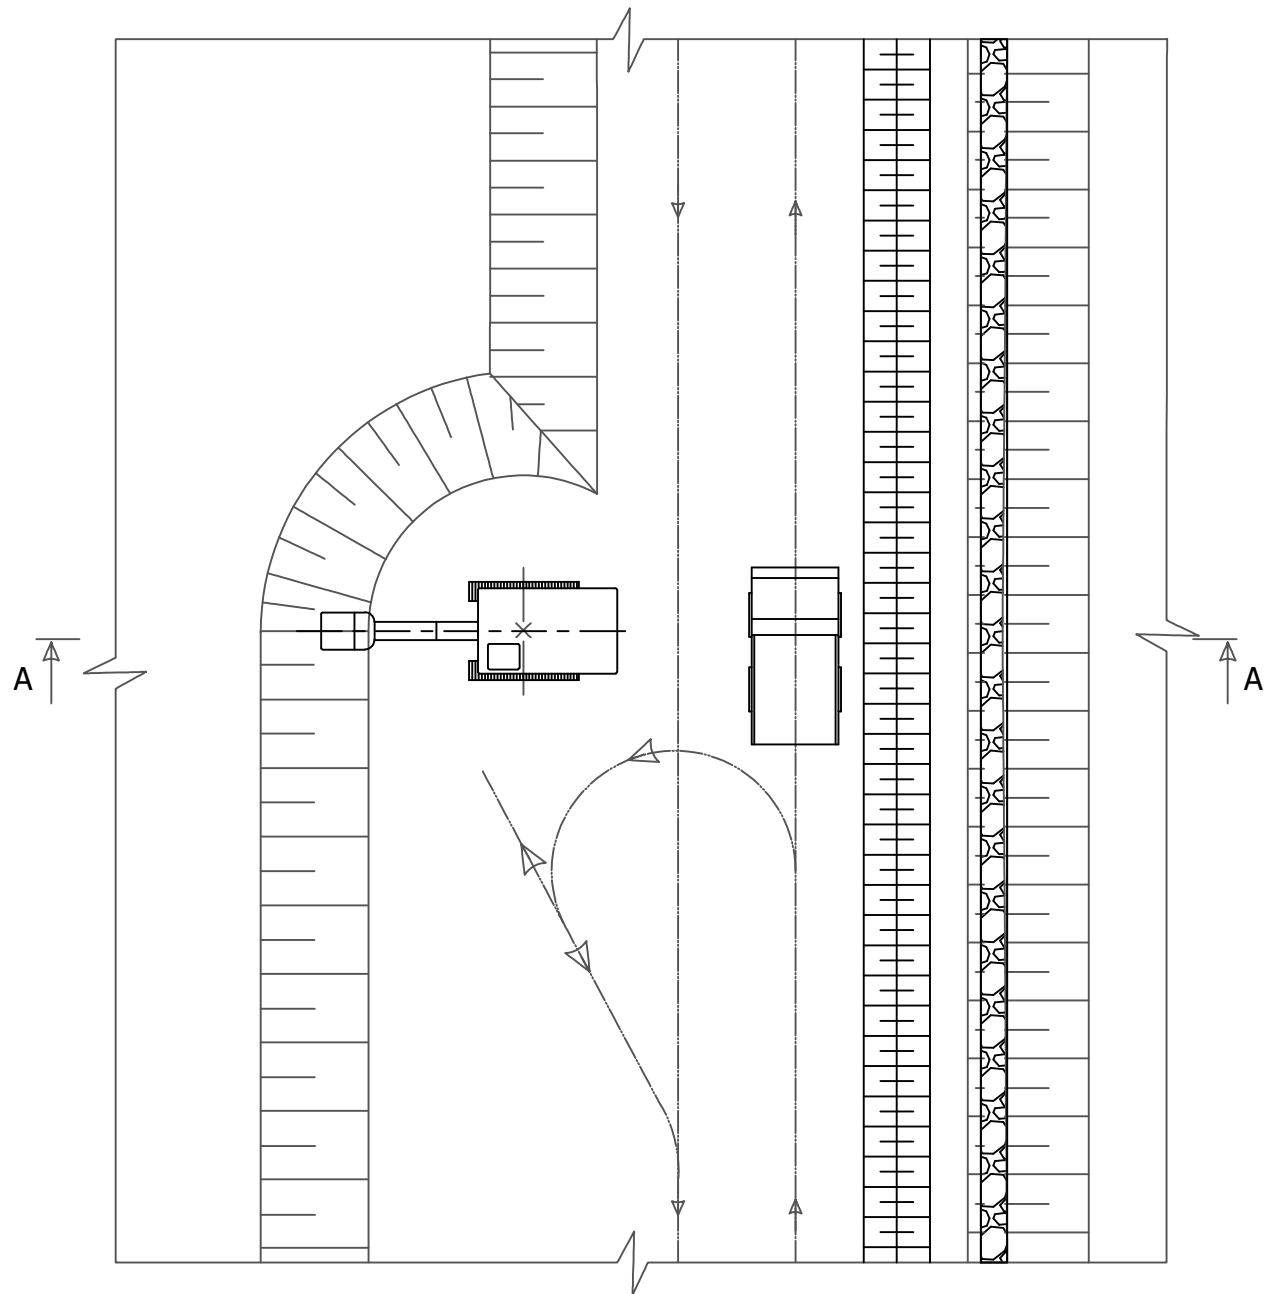


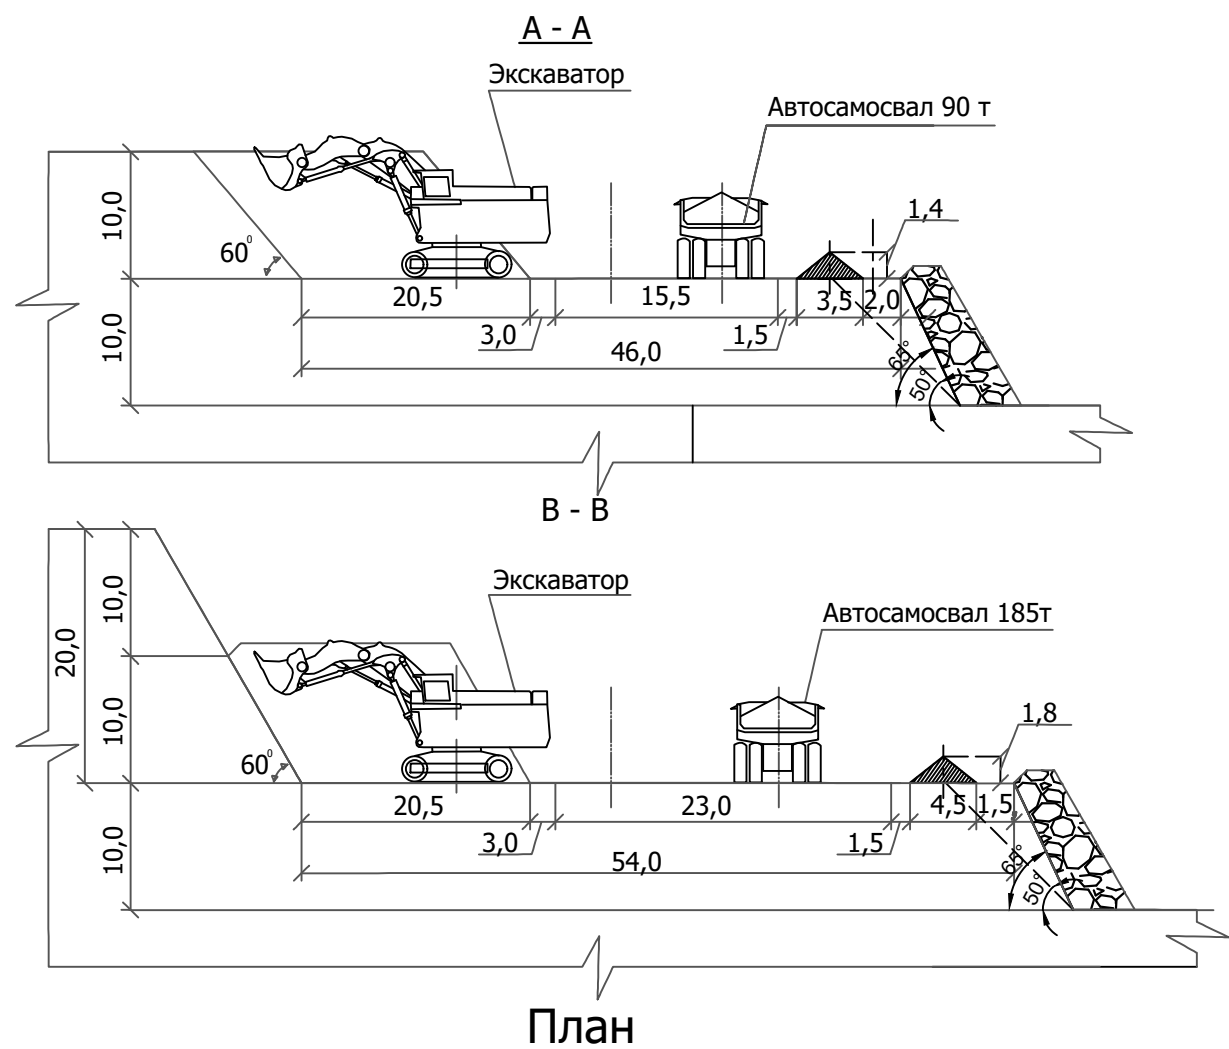

Технологическая схема сдваивания стационарных уступов гидравлическим экскаватором (21м³) с погрузкой в автосамосвалы 90 и 185т

						02-24-AT-17			
						АО "Шубарколь Премиум"			
Изм.	Кол.ч	Лист	№ док.	Подп.	Дата				
Проверил						План горных работ разработки Шубаркольского месторождения каменного угля в границах участка "Центральный - 2" АО "Шубарколь Премиум" на период 2024-2038гг.	Стадия	Лист	Листов
ГИП		Цхай					П	17	23
Исполнил		Толовхан							
Исполнил									
Исполнил									
Н.Контр.		Цхай				Технологическая схема сдваивания стационарных уступов гидравлическим экскаватором с погрузкой в автосамосвал	ТОО "А-TRIUMPH" г. Астана, 2024г.		