


Запад

A-A

Восток

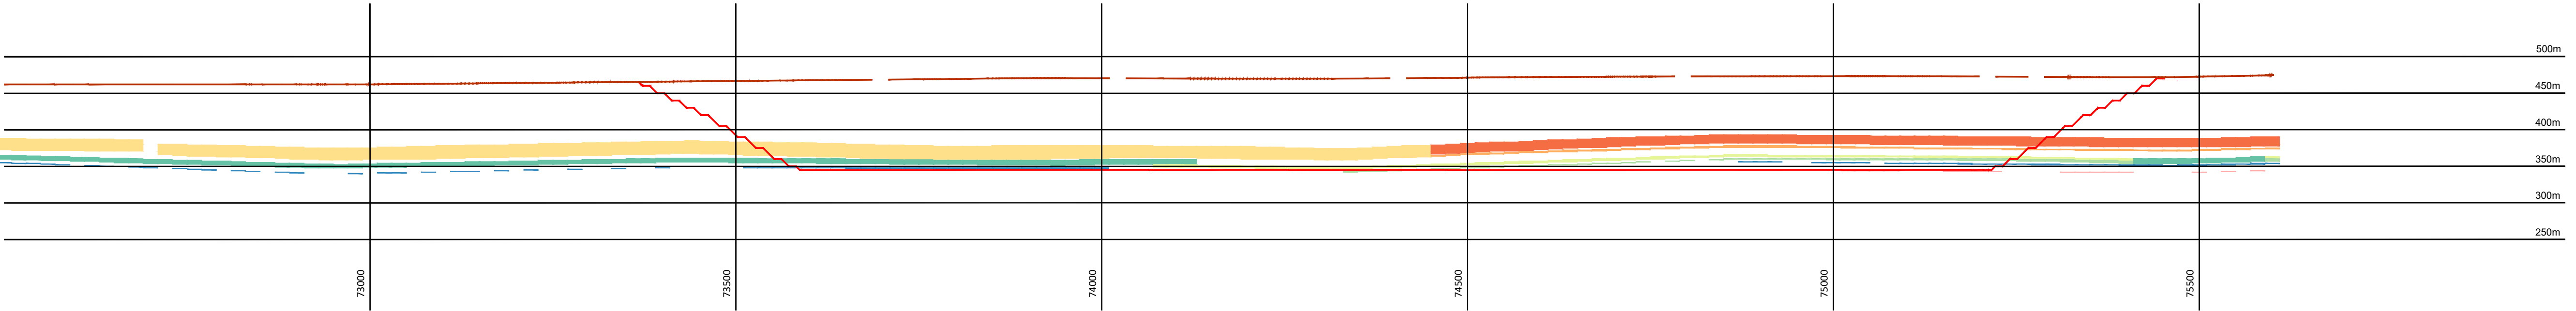

Примечания:

1. Система координат – 42 г, система высот – Балтийская.
2. План на конец отработки угольного разреза
приведен на черт. 02-24-АТ-02

Условные обозначения:

Пласт 1B1

Пласт 1B2

Пласт 1B2-1

Пласт 1B2-2

Пласт 2B

Пласт 2B1

Пласт 2B1-4

Пласт 2B2

Пласт 2B3

Пласт 2B4

Пласт B0

						02-24-АТ-12				
						АО "Шубарколь Премиум"				
Изм.	Кол.ч	Лист	№ док	Подп.	Дата	План горных работ разработки Шубаркольского месторождения каменного угля в границах участка "Центральный - 2" АО "Шубарколь Премиум" на период 2022-2038гг.		Стadia	Лист	Листов
Проверил	ГИП	Цхай						П	12	23
Исполнил	Толовхан					Масштаб 1:5000				
Исполнил						Разрез по профилю А-А		ТОО "А-TRIUMPH" г. Астана, 2024г.		
Исполнил										
Н.Контр.	Цхай									