


Запад

B-B

Восток

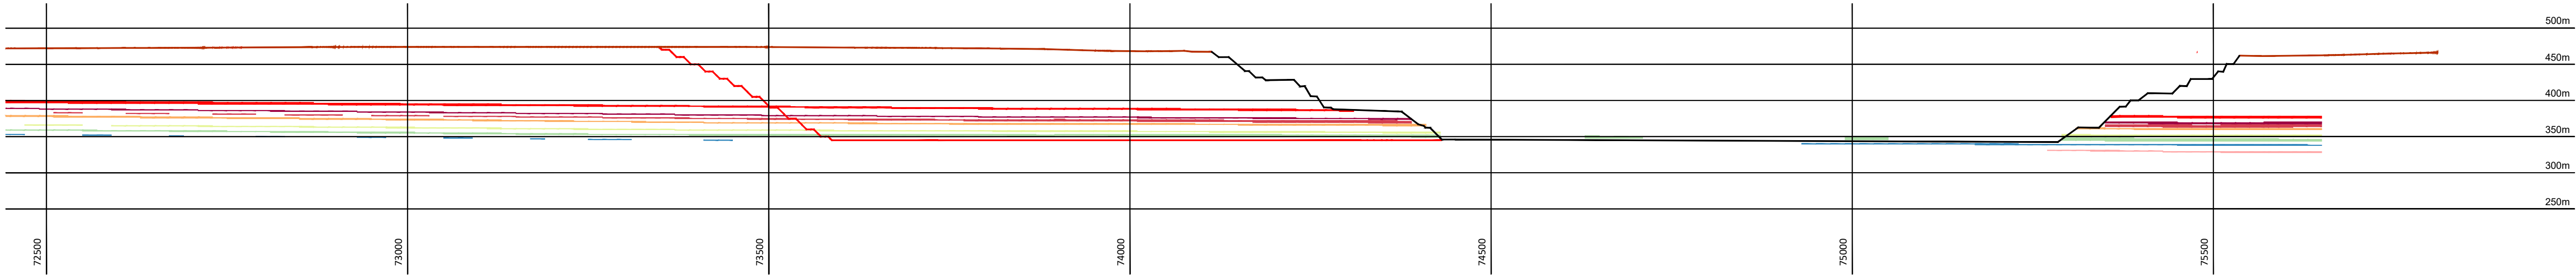

Примечания:

1. Система координат – 42 г, система высот – Балтийская.
2. План на конец отработки угольного разреза приведен на черт. 02-24-АТ-02




– Пласт 1В1



– Пласт 1В2



– Пласт 1В2-1

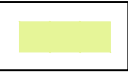

– Пласт 1В2-2



– Пласт 2В



– Пласт 2В1



– Пласт 2В1-4




– Пласт 2В2



– Пласт 2В3



– Пласт 2В4

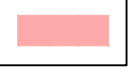

– Пласт В0

Условные обозначения:

							02-24-АТ-13		
							АО “Шубарколь Премиум”		
Изм.	Кол.ч	Лист	№ док	Подп.	Дата		План горных работ разработки Шубаркольского месторождения каменного угля в границах участка “Центральный - 2” АО “Шубарколь Премиум” на период 2022-2038гг.		
Проверил									
ГИП		Цхай							
Исполнил		Толовхан							
Исполнил									
Исполнил							Разрез по профилю В-В		
Н.Контр.		Цхай							
							Стадия	Лист	Листов
							П	13	23
							Масштаб 1:5000		
							ТОО “А-TRIUMPH” г. Астана, 2024г.		