




Поперечное сечение транспортной бермы для автомобилей грузоподъемностью до 185т

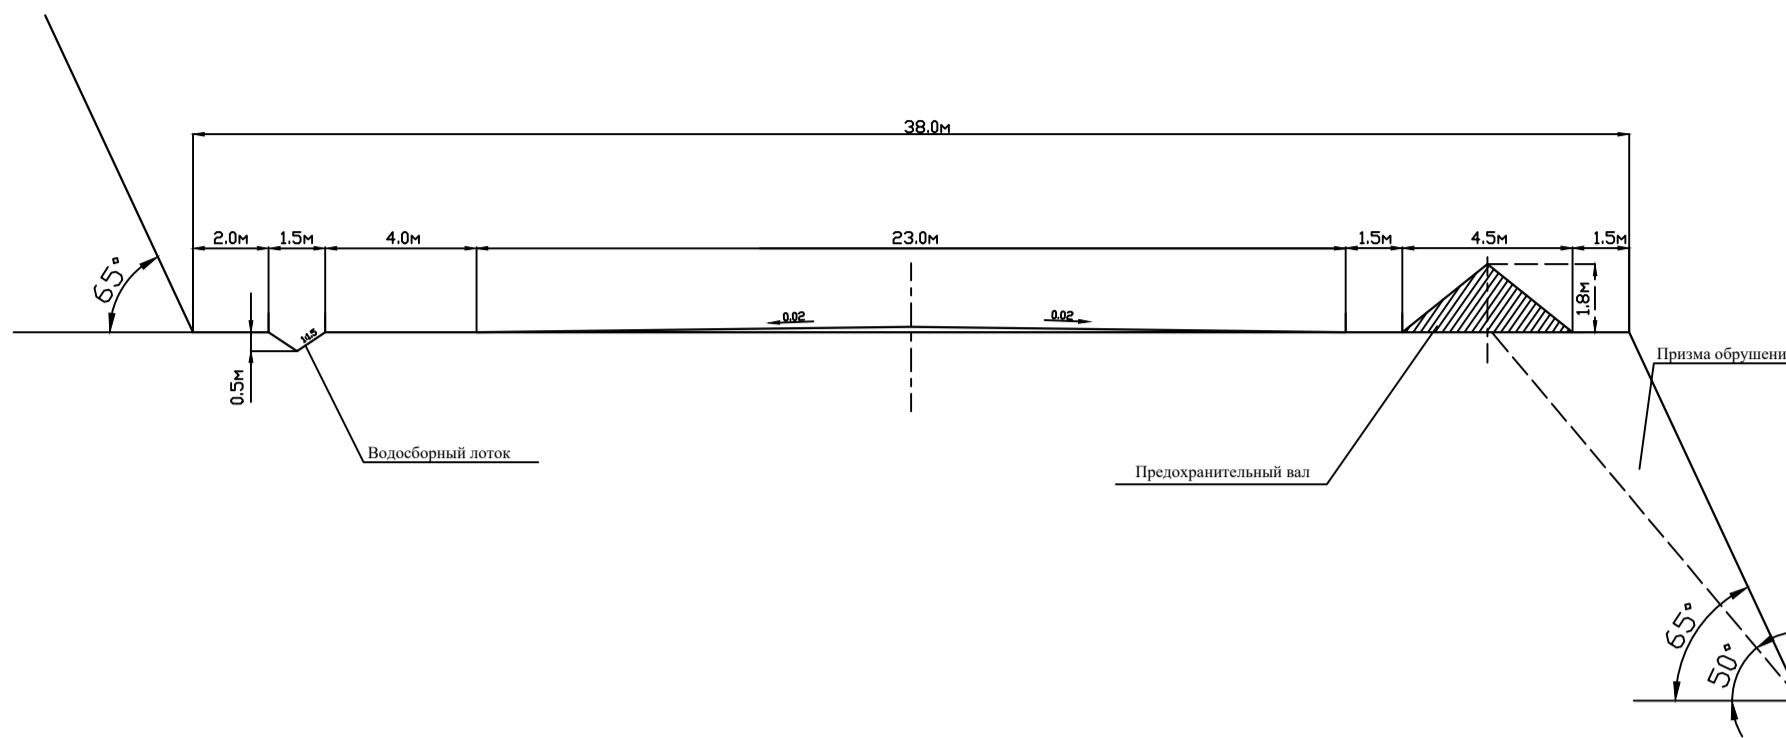

Поперечное сечение транспортной бермы для автомобилей грузоподъемностью до 90т

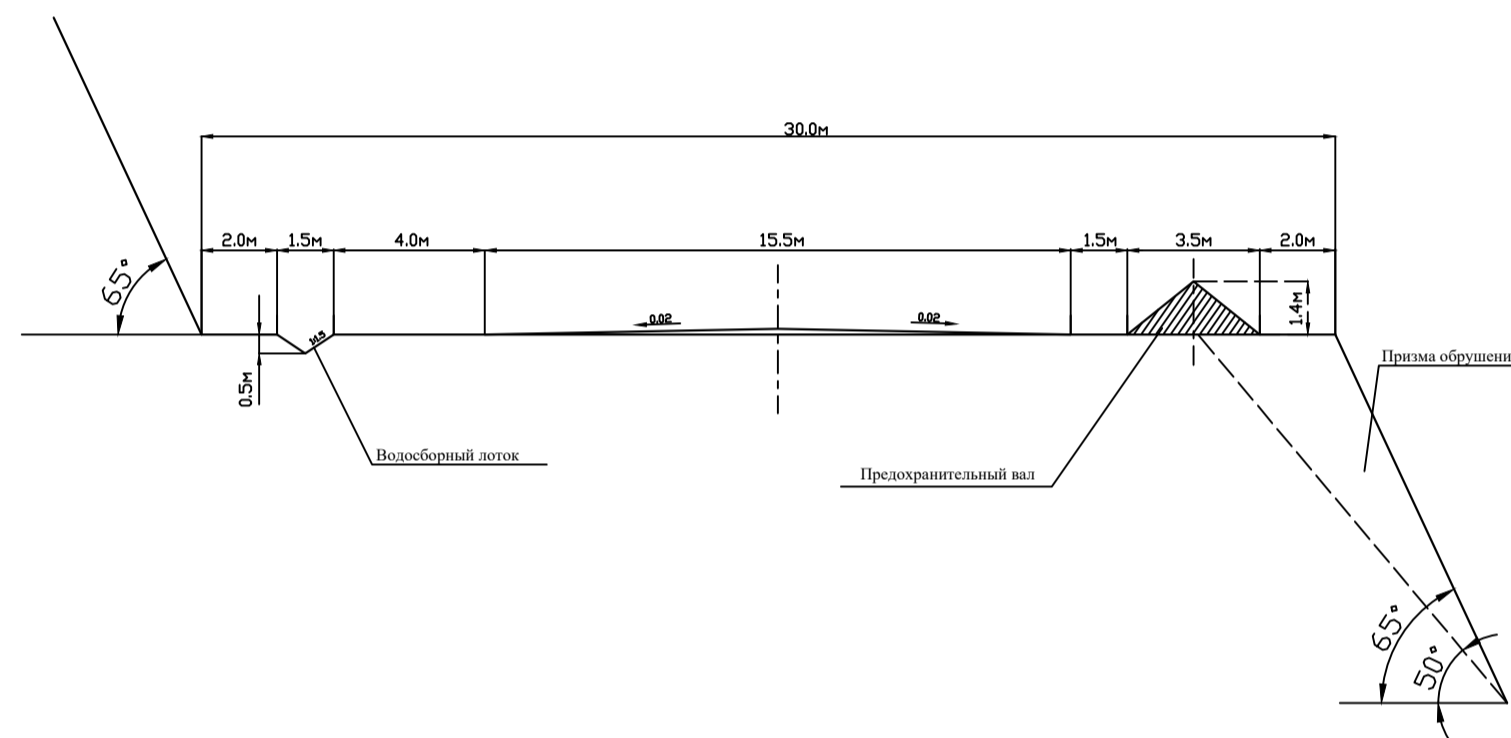

Поперечное сечение транспортной бермы для автомобилей грузоподъемностью до 55т

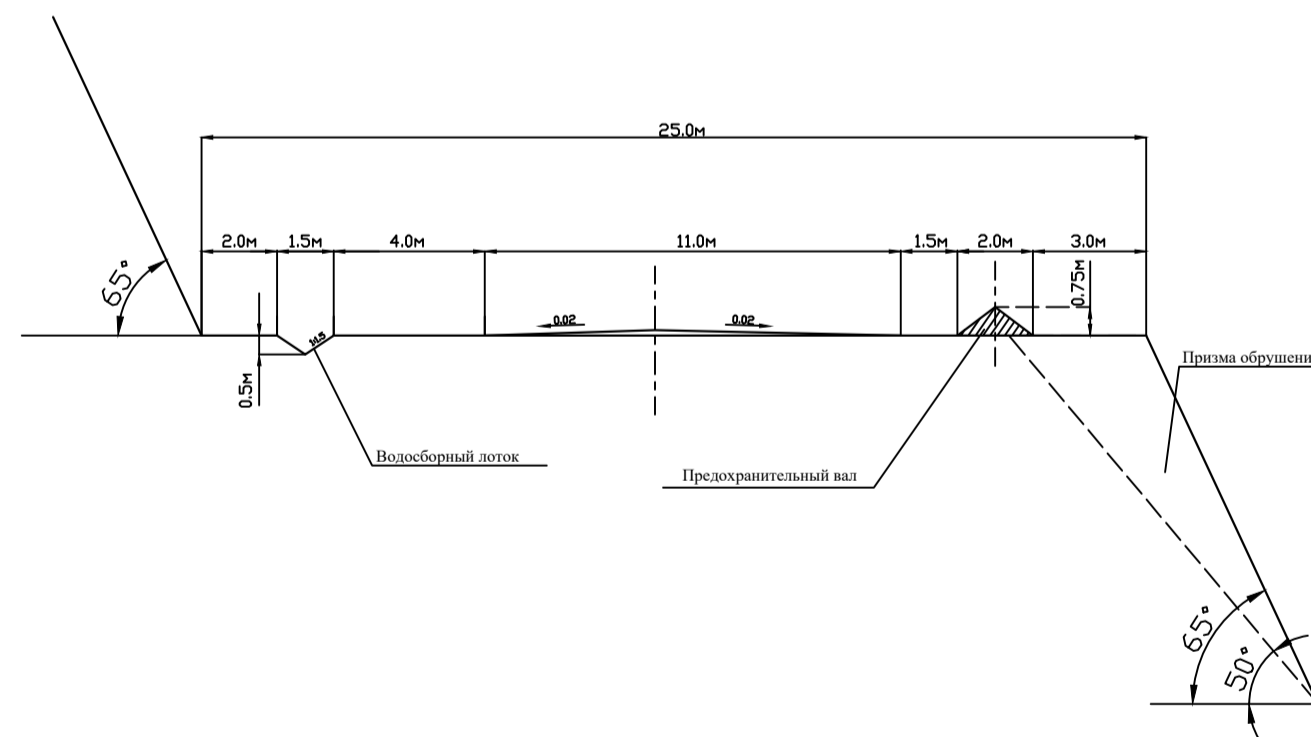

						02-24-АТ-21		
						АО "Шубарколь Премиум"		
Изм.	Кол.ч	Лист	№ док.	Подп.	Дата	План горных работ разработки Шубаркольского месторождения каменного угля в границах участка "Центральный - 2" АО "Шубарколь Премиум" на период 2024-2038гг.		
Проверил						Стадия	Лист	Листов
ГИП		Цхай				П	21	23
Исполнил		Толовхан				Поперечное сечение транспортной бермы		
Исполнил						ТОО "А-TRIUMPH" г. Астана, 2024г.		
Н.Контр.		Цхай						