



7) сведения о процессе проведения общественных слушаний: дата и адрес места их проведения, сведения о наличии видеозаписи общественных слушаний, ее продолжительность:

27.05.2022г. время начала регистрации участников и время начала общественных слушаний -11.00. Карагандинская область, с. Самарканд, ул. Ленинская, 30Б, акимат.

Общественные слушания проведены в режиме онлайн, посредством видеоконференцсвязи на платформе «Zoom»: идентификатор: 3208449619, пароль 8dxVkQ.

[https://www.youtube.com/watch?v=BPSscAqJ5mw&list=PL-KkxDuE0wOQ94eO2u7qvw3F60B0LYpt\\_](https://www.youtube.com/watch?v=BPSscAqJ5mw&list=PL-KkxDuE0wOQ94eO2u7qvw3F60B0LYpt_)

8) все замечания и предложения общественности к проекту отчета о возможных воздействиях, в том числе полученные в ходе общественных слушаний, и выводы, полученные в результате их рассмотрения:

До проведения общественных слушаний по данному отчету о воздействиях от заинтересованных государственных органов и общественности замечаний и предложений не поступало.

На общественных слушаниях вопросы по намечаемой деятельности не поднимались.

3. Обобщение информации, полученной в результате консультаций с заинтересованными государственными органами, проведения общественных слушаний, оценки трансграничных воздействий (в случае ее проведения), рассмотрения проекта отчета о возможных воздействиях экспертной комиссией, с пояснением о том, каким образом указанная информация была учтена при вынесении заключения по результатам оценки воздействия на окружающую среду:

Согласно Протокола проведения общественных слушаний в ходе заседания общественных слушаний к материалам отчета о возможных воздействиях замечаний и предложений отсутствовали.

Заместитель председателя

А. Абдуалнев



Бұл құжат 19 2003 жылдың 7 қаңтарындағы «Электрондық құжат және электрондық қолданылатын туралы заңның 7 бабы, 1 тармағына сәйкес қазақ бетіндегі заңның тек.  
Электрондық құжат [www.akorda.kz](http://www.akorda.kz) порталында құрастырылған. Электрондық құжат туралы заңның 10-бабына сәйкес [www.akorda.kz](http://www.akorda.kz) порталында тексеріліп, ақпарат.  
Данный документ согласно пункту 1 статьи 7 ЗРК от 7 января 2003 года «Об электронном документе и электронной цифровой подписи» размещен на официальном документе на бумажном носителе. Электронный документ оформлен на портале [www.akorda.kz](http://www.akorda.kz). Проверить подлинность электронного документа вы можете на портале [www.akorda.kz](http://www.akorda.kz).





**«ҚАРАҒАНДЫ ОБЛЫСЫНЫҢ  
ТАБИҒИ РЕСУРСТАР ЖӘНЕ  
ТАБИҒАТ  
ПАЙДАЛАНУДЫ  
РЕТТЕУ БАСҚАРМАСЫ»**

**МЕМЛЕКЕТТІК МЕКЕМЕСІ**

130008, Қарағанды қаласы, Лобода көшесі, 20 үй  
Тел.: 8(7212) 56-41-27  
ЖӘН КЗ260001028300000000  
«ҚР Қарағанды облысындағы Табиғи ресурстар және  
Табиғат пайдалануды реттеу басқармасы» ММ  
ЖӘН КЗ260001028300000000



Номер: KZ52VDC00074407  
Дата: 28.10.2018  
ГОСУДАРСТВЕННОЕ УПРАВЛЕНИЕ

**«УПРАВЛЕНИЕ  
ПРИРОДНЫХ РЕСУРСОВ  
И РЕГУЛИРОВАНИЯ  
ПРИРОДОПОЛЬЗОВАНИЯ  
КАРАГАНДИНСКОЙ ОБЛАСТИ»**

130008, город Караганда, улица Лобода, 20  
Тел.: 8(7212) 56-41-27  
ЖӘН КЗ260001028300000000  
ГУ «Қарағанды облысындағы Табиғи ресурстар және  
Табиғат пайдалануды реттеу басқармасы» ММ  
ЖӘН КЗ260001028300000000

№ КЗ26РСТ00082962 от 17.10.2018г.

**Товарищество  
с ограниченной  
ответственностью  
"Гордорсервис - Т"**

**ИП Ибраева Г.С.**

### **ЗАКЛЮЧЕНИЕ государственной экологической экспертизы**

На: Проект нормативов эмиссий загрязняющих веществ в атмосферу для производственной базы ТОО «ГОРДОРСЕРВИС-Т» (КОРРЕКТИРОВКА)

Исполнитель (проектировщик): ИП Ибраева Г.С.

Заказчик проектной документации: Товарищество с ограниченной ответственностью "Гордорсервис - Т"

На рассмотрение государственной экологической экспертизы представлены:

- Проект нормативов эмиссий загрязняющих веществ в атмосферу для производственной базы ТОО «ГОРДОРСЕРВИС-Т» (КОРРЕКТИРОВКА)

Материалы на рассмотрение поступили: 17.10.2018г. № 8/1773

Рассматриваемый объект разрабатывается в связи с увеличением количества используемых материалов, а именно электродов марки МР-4, используемых при сварочных работах, а также с добавлением нового участка по прессовке вторсырья, который не сопровождается эмиссиями.

Основной вид деятельности ТОО «Гордорсервис-Т»: вывоз мусора, работы по благоустройству и озеленению города; транспортно-экспедиционные услуги, перевозка грузов и пассажиров; содержание и ремонт городских дорог; утилизация твердых бытовых отходов.

ТОО «Гордорсервис-Т» имеет две промышленных площадок: промплощадка №1 - производственная база (СЗЗ-50м), промплощадка №2 - полигон ТБО (СЗЗ-1000м).

Данный проект нормативов эмиссии разработан для промплощадки №1 - производственная база.

Производственная база ТОО «Гордорсервис-Т» расположена в г. Темиртау, пр. Комсомольский 45/2, используется на правах аренды. Граничит с севера - ПК «Сауле», с юга с жилым массивом на расстоянии 800 м, с запада с проспектом Комсомольским на расстоянии 150-200 м, с востока ИП «Штукатуров».

Санатории, дома отдыха в районе расположения предприятия отсутствуют.

Источниками загрязнения атмосферы на предприятии являются:

- сварочный пост, производится ручная дуговая сварка с использованием электродов МР-4, годовой расход материала - 1500 кг, время работы - 3000 ч/год;  
 - газорезательный аппарат, производится резка металла толщиной 5 и 10 мм, расход материала по 1000 кг/год каждого из видов металла, время работы - 1000 ч/год каждый;

- токарный станок, мощностью 3 кВт, годовой фонд рабочего времени -1400 ч/год.

ПГОУ отсутствуют.

Характер производства на предприятии исключает образование залповых и аварийных эмиссий

Определение санитарно-защитной зоны предприятия является одним из основных воздухоохраных мероприятий, обеспечивающих требуемое качество атмосферного воздуха в населенных пунктах.

Согласно проекта по Санитарным правилам «Санитарно-эпидемиологические требования по установлению санитарно-защитной зоны производственных объектов», утвержденных приказом Министра НЭ РК от 20.03.2015 года № 237 рассматриваемый объект предлагается отнести к 5 классу опасности с размером СЗЗ не менее 50м (приемные пункты вторичного сырья (пп.1 п.50 п.11).

Согласно ст.40 Экологического Кодекса РК объект относится к IV категории.

### Нормативы выбросов загрязняющих веществ в атмосферу

| Производство<br>цех, участок                                             | Номер<br>источника<br>или<br>выброса | Выбросы загрязняющих веществ |         |                            |         |           |         | год<br>дости-<br>жения<br>или<br>ПДВ |
|--------------------------------------------------------------------------|--------------------------------------|------------------------------|---------|----------------------------|---------|-----------|---------|--------------------------------------|
|                                                                          |                                      | существующее<br>положение    |         | на 2018 год -<br>бесспорно |         | ПДВ       |         |                                      |
|                                                                          |                                      | г/с                          | т/год   | г/с                        | т/год   | г/с       | т/год   |                                      |
| 1                                                                        | 2                                    | 3                            | 4       | 5                          | 6       | 15        | 16      | 17                                   |
| ***диЖелезо триоксид (Железо оксид) /в пересчете на железо/ (0123)       |                                      |                              |         |                            |         |           |         |                                      |
| Неорганизованные источники                                               |                                      |                              |         |                            |         |           |         |                                      |
| Производство<br>или база                                                 | 6001                                 | 0,00143                      | 0,0103  | 0,001375                   | 0,01485 | 0,001375  | 0,01485 | 2018                                 |
|                                                                          | 6002                                 | 0,03586                      | 0,2019  | 0,03586                    | 0,2019  | 0,03586   | 0,2019  | 2018                                 |
| ***Марганец и его соединения /в пересчете на марганец (IV) оксид/ (0143) |                                      |                              |         |                            |         |           |         |                                      |
| Неорганизованные источники                                               |                                      |                              |         |                            |         |           |         |                                      |
| Производство<br>или база                                                 | 6001                                 | 0,00016                      | 0,00114 | 0,0001528                  | 0,00165 | 0,0001528 | 0,00165 | 2018                                 |
|                                                                          | 6002                                 | 0,00033                      | 0,003   | 0,000528                   | 0,003   | 0,000528  | 0,003   | 2018                                 |
| ***Азот (IV) оксид (Азота диоксид) (0301)                                |                                      |                              |         |                            |         |           |         |                                      |
| Неорганизованные источники                                               |                                      |                              |         |                            |         |           |         |                                      |
| Производство<br>или база                                                 | 6002                                 | 0,0178                       | 0,1031  | 0,0178                     | 0,1031  | 0,0178    | 0,1031  | 2018                                 |
| ***Углерод оксид (0337)                                                  |                                      |                              |         |                            |         |           |         |                                      |
| Неорганизованные источники                                               |                                      |                              |         |                            |         |           |         |                                      |
| Производство<br>или база                                                 | 6002                                 | 0,0176                       | 0,1129  | 0,0176                     | 0,1129  | 0,0176    | 0,1129  | 2018                                 |
| ***Фтористые газообразные соединения (гидрофторид, кремний) (0342)       |                                      |                              |         |                            |         |           |         |                                      |
| Неорганизованные источники                                               |                                      |                              |         |                            |         |           |         |                                      |
| Производство<br>или база                                                 | 6001                                 | 0,0000578                    | 0,00042 | 0,0000556                  | 0,0006  | 0,0000556 | 0,0006  | 2018                                 |
| ***Взвешенные вещества (2902)                                            |                                      |                              |         |                            |         |           |         |                                      |
| Неорганизованные источники                                               |                                      |                              |         |                            |         |           |         |                                      |
| Производство<br>или база                                                 | 6003                                 | 0,00126                      | 0,00635 | 0,00126                    | 0,00635 | 0,00126   | 0,00635 | 2018                                 |



|                                      |           |         |           |         |           |         |  |
|--------------------------------------|-----------|---------|-----------|---------|-----------|---------|--|
| Всего по предприятию:                | 0,0746948 | 0,43911 | 0,0746314 | 0,44435 | 0,0746314 | 0,44435 |  |
| Итого от организованных источников   | -         | -       | -         | -       | -         | -       |  |
| Итого от неорганизованных источников | 0,0746948 | 0,43911 | 0,0746314 | 0,44435 | 0,0746314 | 0,44435 |  |

#### Выводы

На основании вышеизложенного, ГУ «Управление природных ресурсов и регулирования природопользования Карагандинской области» согласовывает Проект нормативов эмиссий загрязняющих веществ в атмосферу для производственной базы ТОО «ГОРДОРСЕРВИС-Т» (КОРРЕКТИРОВКА).

И.о. руководителя отдела экологической  
экспертизы проектов  
и экологического регулирования  
тел.87212568166

А. Шайкина

И.о. руководителя отдела

Шайкина Айганым Мараткызы

И.о. руководителя отдела

Шайкина Айганым Мараткызы



11001119



## ГОСУДАРСТВЕННАЯ ЛИЦЕНЗИЯ

**Выдана** АЛЕКЕЕВА ГУЛЬНАРА ТУРСЫНОВНА  
КВАРТАЛ 70 5, 27.  
(полное наименование, местонахождение, реквизиты юридического лица /  
полностью фамилия, имя, отчество физического лица)

**на занятие** Выполнение работ и оказание услуг в области охраны окружающей  
среды  
(наименование вида деятельности (действия) в соответствии с Законом  
Республики Казахстан «О лицензировании»)

**Особые условия  
действия лицензии** (в соответствии со статьей 9 Закона Республики Казахстан «О лицензировании»)


**Орган, выдавший  
лицензию** Министерство охраны окружающей среды Республики Казахстан.  
Комитет экологического регулирования и контроля  
(полное наименование государственного органа лицензирования)

**Руководитель  
(уполномоченное лицо)** ТУРЕКЕЛЬДИЕВ СУЮНДИК МЫРЗАКЕЛЬДИЕВИЧ  
(фамилия и инициалы руководителя (уполномоченного лица) органа, выдавшего  
лицензию)

**Дата выдачи лицензии** 09.06.2011

**Номер лицензии** 02162Р

**Город** г.Астана

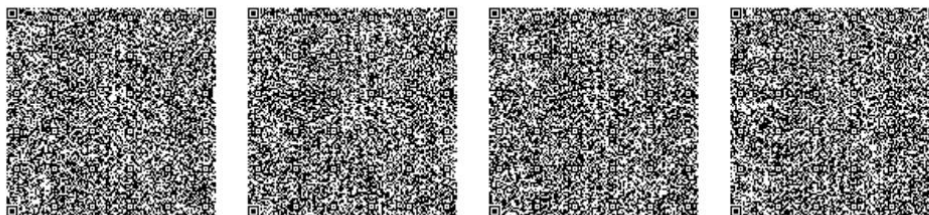

Данный документ согласно пункту 1 статьи 7 ЗРК от 7 января 2003 года «Об электронном документе и электронной цифровой подписи»  
равнозначен документу на бумажном носителе.



## ПРИЛОЖЕНИЕ К ГОСУДАРСТВЕННОЙ ЛИЦЕНЗИИ

Номер лицензии 02162Р

Дата выдачи лицензии 09.06.2011

Перечень лицензируемых видов работ и услуг, входящих в состав лицензируемого вида деятельности

Природоохранное проектирование, нормирование:

Филиалы,  
представительства

(полное наименование, местонахождение, реквизиты)

Производственная база

(местонахождение)

Орган, выдавший  
приложение к лицензии

Министерство охраны окружающей среды Республики  
Казахстан. Комитет экологического регулирования и  
контроля

(полное наименование органа, выдавшего приложение к лицензии)

Руководитель  
(уполномоченное лицо)

ТУРЕКЕЛЬДИЕВ СУЮНДИК МЫРЗАКЕЛЬДИЕВИЧ

(фамилия и инициалы руководителя (уполномоченного лица) органа,  
выдавшего лицензию)





Дата выдачи приложения к  
лицензии

09.06.2011

Номер приложения к  
лицензии

002

02162Р

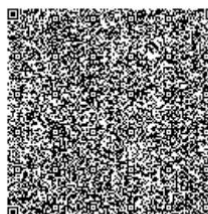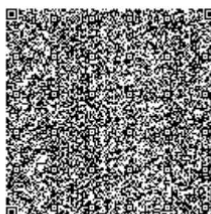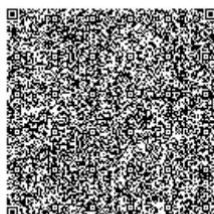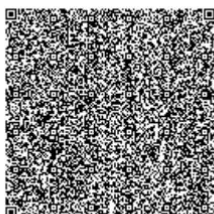





**Министерство экологии, геологии и природных ресурсов  
Республики Казахстан РГУ "Департамент экологии по  
Карагандинской области" Комитета экологического  
регулирования и контроля Министерства экологии, геологии и  
природных ресурсов Республики Казахстан**

**Решение по определению категории объекта, оказывающего негативное  
воздействие на окружающую среду**

«31» август 2021 г.

Наименование объекта, оказывающего негативное воздействие на  
окружающую среду: "ТОО "Гордорсервис-Т", "38210"

(код основного вида экономической деятельности и наименование (при  
наличии) объекта, оказывающего негативное воздействие на  
окружающую среду)

Определена категория объекта: I

(указываются полное и (при наличии) сокращенное наименование,  
организационно-правовая форма юридического лица, фамилия, имя и (при  
наличии) отчество индивидуального предпринимателя, наименование и  
реквизиты документа, удостоверяющего его личность).

Бизнес-идентификационный номер юридического лица / индивидуальный  
идентификационный номер индивидуального предпринимателя:  
020740000068

Идентификационный номер налогоплательщика:

Адрес (место нахождения, почтовый индекс) юридического лица или

место жительства индивидуального предпринимателя: Карагандинская область

Адрес (место нахождения) объекта, оказывающего негативное воздействие на окружающую среду: (Карагандинская, г. Темиртау)  
,Карагандинская, Бухар-Жырауский район, Самаркандский сельский округ)

Руководитель: ИСЖАНОВ ДАРХАН ЕРГАЛИЕВИЧ (фамилия, имя, отчество  
(при его наличии))

«31» август 2021 года

подпись:



Приложение № 12  
к Описанию продукта «Вклады юридических лиц»

**ДОГОВОР № 055/12**  
**условного БАНКОВСКОГО ВКЛАДА**  
**недропользователей**

г.Темиртау

«29» марта 2012 г.

Акционерное Общество «Казкоммерцбанк», именуемое в дальнейшем «Банк», в лице Директора Темиртауского филиала Сабырова М.К., действующего на основании Доверенности №2542 от 15.12.11г., с одной Стороны, и

Товарищество с ограниченной ответственностью «Гордорсервис-Т», именуемое в дальнейшем «Вкладчик», в лице Директора Нурлыбаева Ш.Ж., действующего на основании Устава, с другой Стороны,

далее совместно именуемые «Стороны», а по отдельности – как указано выше или «Сторона», заключили настоящий Договор (далее - Договор) о нижеследующем:

**1. Предмет договора**

- 1.1. Банк открывает Вкладчику сберегательный банковский счет №KZ269260401132695100 (далее – Счет).
- 1.2. Вкладчик передает, а Банк принимает деньги в валюте тенге (далее – Вклад), путем зачисления Вклада на Счет в порядке и на условиях, установленных Договором. Сумма вклада (первоначального взноса), вносимая Вкладчиком на Счет, составляет 28 000-00 (Двадцать восемь тысяч) тенге.
- 1.3. Вкладчик соглашается с тем, что данный Вклад вносится в целях выполнения им своих обязательств, предусмотренных контрактом № \_\_\_\_\_ от «\_\_\_» \_\_\_\_\_ 20\_\_ г. на проведение работ по недропользованию (далее - Контракт), связанных с выполнением программы ликвидации последствий своей деятельности по Контракту и формированием (созданием) ликвидационного фонда.

**2. Условия открытия и ведения Счета**

- 2.1. Для открытия Счета Вкладчик представляет в Банк пакет документов, предусмотренных действующим законодательством Республики Казахстан, внутренними документами Банка для открытия банковского сберегательного счета.
- 2.2. Счет открывается не позднее одного операционного дня с даты предоставления документов, указанных в пункте 2.1. Договора.
- 2.3. Ведение Счета осуществляется Банком в соответствии с действующим законодательством Республики Казахстан, внутренними документами Банка.

**3. Порядок внесения Вклада, дополнительных взносов.**

- 3.1. Для внесения Вклада, дополнительного взноса Вкладчик обеспечивает на текущем счете Вкладчика №KZ109260401132695000, открытом в Банке (далее – Текущий счет), сумму Вклада, определенную в п. 1.2. Договора или, соответственно, сумму дополнительного взноса.
- 3.2. Вкладчик при заключении Договора предоставляет Заявление на открытие сберегательного счета. Банк на основании указанного заявления списывает сумму Вклада с Текущего счета (путем его прямого дебетования без получения дополнительного согласия на это Вкладчика) и перечисляет списанную сумму на Счет.
- 3.3. Вкладчик предоставляет в Банк заявление на дополнительный взнос по установленной Банком форме (далее – Заявление). Банк на основании Заявления осуществляет списание суммы дополнительного взноса, указанного в Заявлении, с Текущего счета (путем прямого дебетования Текущего счета без получения дополнительного согласия на это Вкладчика) и перечисляет списанную сумму на Счет.
- 3.4. Заявления, указанные в настоящей статье Договора, с отметками Банка об исполнении являются неотъемлемой частью Договора.
- 3.5. При нарушении Вкладчиком порядка пополнения Вклада дополнительными взносами, описанного в настоящей статье Договора, Банк не несет ответственность за возврат внесенного дополнительного



взноса без зачисления на Счет (в том числе, если при пополнении вклада в качестве счета бенефициара/получателя был указан Счет - его номер, указанный в п.1.1. настоящего Договора).

#### 4. Условия Вклада

- 4.1. Вклад считается предоставленным со дня зачисления Вклада (первоначального взноса) на Счет.
- 4.2. Отсчет срока Вклада начинается со дня зачисления Вклада (первоначального взноса) на Счет.
- 4.3. Вклад считается возвращенным со дня списания со Счета суммы Вклада (остатка на Счете) с учетом начисленного по нему вознаграждения.
- 4.4. По Счету/Вкладу допускается внесение дополнительных взносов и частичные изъятия в пределах остатка на Счете. При этом:
  - сумма внесенного дополнительного взноса/изъятая часть Вклада соответственно увеличивает или уменьшает сумму Вклада;
  - при расчете вознаграждения по Вкладу учитывается фактический срок нахождения соответствующей части Вклада (дополнительного взноса/досрочно истребованной части Вклада) на Счете;
  - платежные документы, согласно которым осуществляются зачисление на Счет дополнительных взносов или списание со Счета изымаемых частей Вклада, будут являться неотъемлемой частью Договора.
- 4.5. За период нахождения Вклада на Счете на Вклад начисляется вознаграждение, рассчитываемое по ставке, предусмотренной тарифом Темиртауского филиала Банка (далее - Тариф Банка) в размере 1,5 % (Одна целая пять десятых процентов) годовых; годовая эффективная ставка вознаграждения 1,5 % (Одна целая пять десятых процентов) годовых. Расчет вознаграждения производится Банком исходя из базы: 360 дней в году и 30 дней в месяце.
- 4.6. Выплата вознаграждения, начисленного по Вкладу согласно п.4.5. Договора, производится по истечении 12 (двенадцати) месяцев со дня предоставления Вклада и в дальнейшем по истечении 12 (двенадцати) месяцев с даты последней выплаты вознаграждения или вместе с суммой, истребуемой Вкладчиком в соответствии с Заявлением Вкладчика (в зависимости от того, что будет раньше), с удержанием подоходного налога, взимаемого у источника выплаты, согласно законодательству Республики Казахстан (если такое удержание предусмотрено законодательством Республики Казахстан) путем перечисления на текущий счет Вкладчика.
- 4.7. В любом случае Вклад либо часть Вклада не могут быть истребованы Вкладчиком без письменного разрешения соответствующего Уполномоченного органа Республики Казахстан.

#### 5. Права и обязанности Вкладчика

##### 5.1. Вкладчик вправе:

- 5.1.1. вносить дополнительные взносы на Счет;
- 5.1.2. при наличии разрешения соответствующего Уполномоченного органа на изъятие Вкладчиком Вклада (его части) - потребовать возврат Вклада (его отдельной части) в сумме, указанной в разрешении Уполномоченного органа, путем предоставления в Банк письменного заявления установленной формы. Заявление является неотъемлемой частью Договора. Возврат суммы Вклада осуществляется Банком в порядке и на условиях, установленных действующим законодательством Республики Казахстан, Договором;
- 5.1.3. при наличии разрешения Уполномоченного органа на изъятие Вкладчиком Вклада (его части) - дать поручение Банку о переводе суммы Вклада и вознаграждения по нему на любой иной счет Вкладчика, не указанный в Договоре;
- 5.1.4. получить вознаграждение, начисленное по Вкладу в соответствии с условиями Договора, по истечении 12 (двенадцати) месяцев со дня предоставления Вклада и в дальнейшем по истечении 12 (двенадцати) месяцев с даты последней выплаты вознаграждения или при истребовании Вклада/части Вклада (в зависимости от того, что будет раньше) с учетом подоходного налога удержанного у источника выплаты, согласно законодательству Республики Казахстан (если такое удержание предусмотрено законодательством Республики Казахстан).

##### 5.2. Вкладчик обязуется:

- 5.2.1. в срок не позднее одного (1) рабочего дня с даты подписания Договора предоставить в Банк пакет документов, указанный в пункте 2.1. Договора для открытия Счета;
- 5.2.2. в срок не позднее 1 (одного) рабочего дня с даты открытия Счета для размещения Вклада перевести на Текущий счет (внести наличными, если это не противоречит действующему законодательству Республики Казахстан) сумму, оговоренную в п.1.2. Договора;
- 5.2.3. оплачивать услуги Банка по Договору в соответствии с Тарифами Банка;

*Handwritten signature*



- 5.2.4. в течение 3 (трех) дней с даты получения выписки по Счету уведомить Банк об ошибочно зачисленных на Счет деньгах с их незамедлительным возвратом Банку;
- 5.2.5. в течение 3 (трех) дней с даты направления требования Банка - вернуть ошибочно зачисленные на Счет деньги, в случае их невозврата Банку как устанавливается пп 5.2.4. п.5.2. Договора;
- 5.2.6. при изменении учредительных документов, местонахождения, платежных реквизитов, номеров телефонов, факсов, замене лиц, уполномоченных распоряжаться Счетом, а также при других изменениях, имеющих значение для выполнения условий Договора, в трехдневный срок уведомить об этом Банк в письменном виде или по другим согласованным Сторонами средствам связи и представить оригинальные документы, подтверждающие такие изменения, или их нотариально заверенные копии;
- 5.2.7. для перечисления Вклада и вознаграждения по нему на счет третьего лица, а также в других случаях, установленных законодательством Республики Казахстан, представить в Банк надлежащим образом оформленные документы, требуемые к предъявлению в соответствии с законодательством Республики Казахстан и внутренними документами Банка;
- 5.2.8. при обращении в Банк с заявлением на возврат Вклада предоставить разрешение Компетентного органа на выдачу/списание Вклада со Счета;
- 5.2.9. строго исполнять условия Договора.

## 6. Права и обязанности Банка

### 6.1. Банк вправе:

- 6.1.1. не начислять вознаграждение по Вкладу в случае, если уполномоченными государственными органами и/или должностными лицами на деньги на Счете был наложен арест либо операции по Счету были приостановлены;
- 6.1.2. для перечисления Вклада и вознаграждения по нему на счет третьего лица, а также в других случаях, установленных законодательством Республики Казахстан, требовать надлежащим образом оформленные документы, требуемые к предъявлению в соответствии с законодательством Республики Казахстан и внутренними документами Банка;
- 6.1.3. в безакцептном порядке (путем прямого дебетования на основании требований Банка) без предварительного уведомления Вкладчика на основании Договора списывать со Счета, а также с любых других банковских счетов Вкладчика ошибочно зачисленные на Счет деньги, а также суммы комиссий Банка за предоставленные по Договору услуги. Настоящим Вкладчик предоставляет Банку безусловное и беспспорное право безакцептного списания денег в сумме и на условиях Договора (без дополнительного акцепта Вкладчика);
- 6.1.4. в случае отсутствия разрешения соответствующего Уполномоченного органа при предъявлении Вкладчиком заявления о возврате Вклада - не исполнять указание Вкладчика о выдаче/списании Вклада со Счета до предоставления такого разрешения.

### 6.2. Банк обязуется:

- 6.2.1. открыть Вкладчику Счет в течение одного операционного дня, следующего за днем предоставления Вкладчиком полного пакета документов согласно пункту 2.1. Договора;
- 6.2.2. выплачивать Вкладчику вознаграждение в порядке и на условиях, установленных Договором;
- 6.2.3. в случае предъявления Вкладчиком заявления на возврат Вклада (его части) при наличии разрешения соответствующего Уполномоченного органа - вернуть Вклад и вознаграждение по нему начисленное в соответствии с условиями Договора, путем перечисления суммы указанной в разрешении Уполномоченного органа на счет, указанный Вкладчиком в заявлении о досрочном возврате Вклада - не позднее рабочего дня, следующего за днем получения Банком такого заявления.

## 7. Ответственность Сторон. Исключение ответственности

- 7.1. Каждая из Сторон за нарушение взятых на себя обязательств по Договору несет ответственность перед другой Стороной в соответствии с условиями Договора, а в случае, когда ответственность не предусмотрена Договором, - в соответствии с действующим законодательством Республики Казахстан.
- 7.2. Стороны не несут ответственность за случаи неисполнения или ненадлежащего исполнения обязательств по Договору, если такие случаи явились следствием наступления обстоятельств непреодолимой силы, в том числе: принятия уполномоченными государственными органами Республики Казахстан актов/мер ограничительно-запретительного характера, сбоев программного обеспечения, отключения электроэнергетики, повреждения линий связи и других обстоятельств, не зависящих от воли Сторон и имеющих непосредственное отношение к Предмету Договора.
- 7.3. Банк не несет ответственности за неисполнение/ненадлежащее исполнение своих обязанностей по Договору в случае поступления в Банк решений/постановлений уполномоченных государственных



органов и/или должностных лиц о приостановлении расходных операций по Счету, аресте денег на Счете, а также указаний третьих лиц, имеющих право безакцептного списания денег в соответствии с законодательством Республики Казахстан.

- 7.4. В любых случаях ответственность Банка по Договору ограничивается размером реального ущерба, причиненного Вкладчику виновными действиями/бездействием Банка.
- 7.5. Вкладчик несет ответственность за невозврат и/или несвоевременный возврат – в течение 3 (трех) дней с даты поступления требования Банка - ошибочно зачисленных на Счет денег в виде пени в размере 0,02 % от невозвращенной/несвоевременно возвращенной суммы ошибочно зачисленных на Счет денег за каждый день просрочки возврата/невозврата.
- 7.6. Вкладчик несет ответственность за неуведомление Банка об ошибочно зачисленных на Счет деньгах – в течение 3 (трех) дней с даты получения выписки со Счета - в виде пени в размере 0,02 % от суммы ошибочно зачисленных на Счет денег за каждый день просрочки в уведомлении.
- 7.7. Банк несет ответственность перед Вкладчиком за невозврат/несвоевременный возврат суммы Вклада и/или вознаграждения, - в виде пени в размере 0,02% (две сотых процента) от невозвращенной/несвоевременно возвращенной суммы за каждый день просрочки, но не более 5 % от такой суммы.
- 7.8. Банк не несет ответственность за неисполнение или ненадлежащее исполнение своих обязанностей при нарушении Вкладчиком условий, предусмотренных пп.5.2.6. п.5.2. Договора.

#### 8. Порядок рассмотрения споров

- 8.1. Вопросы, не урегулированные Договором, но вытекающие из него или связанные с ним, регулируются действующим законодательством Республики Казахстан.
- 8.2. Все споры и разногласия, возникающие в связи с исполнением Договора разрешаются Сторонами путем переговоров.
- 8.3. При недостижении согласия путем переговоров в течение 10 (десяти) рабочих дней, споры по инициативе заинтересованной Стороны рассматриваются в суде в порядке, предусмотренном действующим законодательством Республики Казахстан.

#### 9. Срок действия Договора

- 9.1. Договор вступает в силу с момента его подписания и действует до момента возврата Вклада (остатка на Счете), если иное не будет установлено дополнительным соглашением Сторон.

#### 10. Дополнительные условия

- 10.1. Все изменения Договора либо дополнения к нему, действительны только в том случае, если они совершены в письменной форме и подписаны уполномоченными представителями Сторон.
- 10.2. Договор составлен в двух экземплярах, имеющих одинаковую юридическую силу, по одному для каждой из Сторон.

#### 11. Места нахождения, реквизиты и подписи Сторон

“Банк”  
Темиртауский филиал АО “Казкоммерцбанк”  
Республика Казахстан,  
г.Темиртау, пр.Республики,20,  
Признак резидентства: резидент  
Код сектора экономики 4  
РНН 301200211562 (филиала)  
БИН 960841000825 (филиала)  
БИК АО “Казкоммерцбанк” KZKOKZKX

М.П.



“Вкладчик”  
ТОО «Гордорсервис-Т»  
РНН 301200213074  
БИН 020740000068  
Р/С №KZ109260401132695000  
Темиртауском филиале  
БИК KZKOKZKX  
Признак резидентства: резидент  
Код сектора экономики 7

М.П.






Приложение  
к письму № 24-01-79/4239  
от 04 ноября 2019 г.

### Данные наблюдений метеостанции Карагандинская СХОС по многолетним данным

1. Повторяемость направлений ветра за 2018 год, %
2. Скорость ветра, повторяемость которой превышает 5%, 8 м/с
3. Средняя максимальная температура воздуха самого жаркого месяца +28,1 (июль)
4. Средняя минимальная температура самого холодного месяца -23,2 (январь)
5. Среднегодовая скорость ветра 2,6 м/с

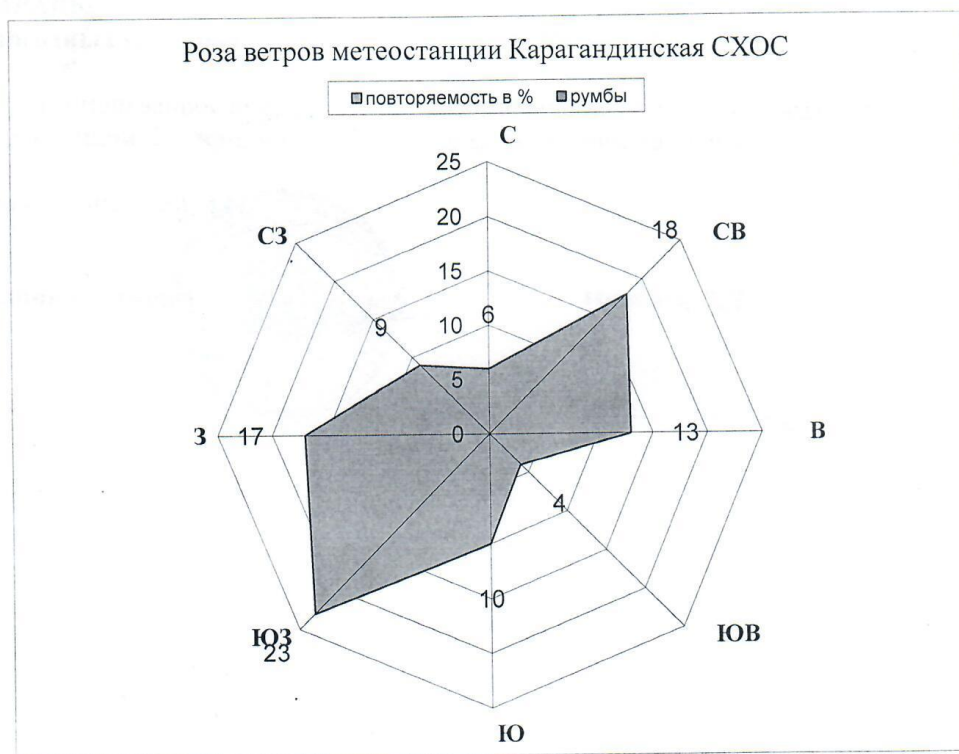

| С | СВ | В  | ЮВ | Ю  | ЮЗ | З  | СЗ | штиль |
|---|----|----|----|----|----|----|----|-------|
| 6 | 18 | 13 | 4  | 10 | 23 | 17 | 9  | 34    |

КАЗАКСТАН РЕСПУБЛИКАСЫ ЭНЕРГЕТИКА ЖӘНЕ  
МИНЕРАЛДЫҚ РЕСУРСТАР МИНИСТРЛІГІНІҢ ГЕОЛОГИЯ  
ЖӘНЕ ЖЕР ҚОЙНАУЫН ПАЙДАЛАНУ КОМИТЕТІ  
ОРТАЛЫҚ ҚАЗАҚСТАН АУМАҚТЫҚ  
ГЕОЛОГИЯ ЖӘНЕ ЖЕР ҚОЙНАУЫН  
ПАЙДАЛАНУ БАСҚАРМАСЫ  
("ОРТАЛЫҚАЗЖЕРҚОЙНАУЫ" АБ)



КОМИТЕТ ГЕОЛОГИИ И НЕДРОПОЛЬЗОВАНИЯ  
МИНИСТЕРСТВА ЭНЕРГЕТИКИ И МИНЕРАЛЬНЫХ  
РЕСУРСОВ РЕСПУБЛИКИ КАЗАХСТАН  
ЦЕНТРАЛЬНО-КАЗАХСТАНСКОЕ  
ТЕРРИТОРИАЛЬНОЕ УПРАВЛЕНИЕ  
ГЕОЛОГИИ И НЕДРОПОЛЬЗОВАНИЯ  
(ТУ «ЦЕНТРКАЗНЕДРА»)

100000, Қарағанды қаласы, Бұқар Жырау даңғылы, 47  
Тел., факс (3212) 41-33-52, e-mail: rood@nursat.kz

100000, город Караганда, проспект Бухар Жырау, 47  
Тел., факс (3212) 41-33-52, e-mail: rood@nursat.kz

04.08.04. № 16-13-5-4463  
На № 82 от 31.07.2004 г.

Директору  
ТОО «Гордорсервис»  
Молчанову Е.

О согласовании участка ТБО


Рассмотрев схему выделенного земельного участка для захоронения твердых бытовых отходов в районе очистных сооружений, в 3 км к западу и юго-западу от промзоны г. Темиртау, ТУ «Центрказнедра» сообщает, что в соответствии с материалами комплексной гидрогеологической и инженерно-геологической съемки масштаба 1:50000, выполненной на данной территории, выбранный участок расположен на площади распространения слабопроницаемых локально-водоносных озёрно-аллювиальных нижнечетвертичных отложений. Слабопроницаемые локально-водоносные отложения мощностью от 1,0 до 15 м залегают на водоупорных глинах павлодарской свиты мощностью 3-50 м. Глубина залегания грунтовых вод в единичных случаях (в водосодержащих линзах) составляет 1-3 м.

Участок проектируемого ТБО расположен на территории Березняковского сельского округа, на участке существующей городской свалки бытовых отходов. ТУ «Центрказнедра» согласовывает выбранный под ТБО участок с условием выполнения следующих требований:

1. Углубления основания ТБО до кровли водоупорных глин павлодарской свиты и обустройства бортов (обваловки) для создания экрана, препятствующего распространению загрязняющих веществ в подземные воды, содержащиеся в прилегающих к участку стратиграфических комплексах пород;

2. Бурение и оборудование сети наблюдательных скважин для организации мониторинга подземных вод по проекту, согласованному с ТУ «Центрказнедра».

Зам. начальника  
Исп. Мансурова Х.И. (41-33-60)

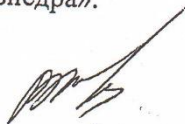

В.И. Жуковский

ЦК


001659



А. А. К. I

А-II Вторая надпойменная терраса рек Ну и оврагами. Абсолютные отметки поверхности

А-III Древняя долина р. Нуры. Поверхность долины слабонаклонная к руслу реки. Абсолютные отметки поверхности от 472 до 510 м. Уклоны от 0.0007 до 0.0009. Питание грунтовых вод атмосферное

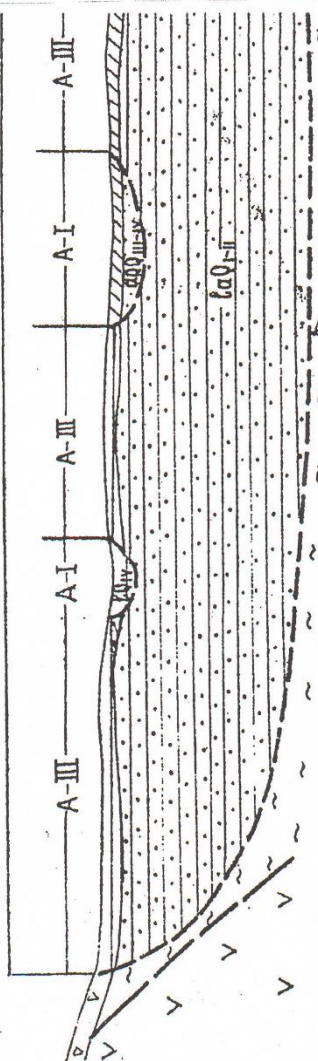



**А-II-6** — Водонесные гра-  
ные, песчано-гравийные и пе-  
ные грунты мощностью 1,5-11  
перекрываемые с поверхности гл-  
ми и суглинками мощностью  
0,5-3,0 м, залегают на мезозой-  
ской коре выветривания (М2)  
скальных пород мощностью  
2,0-28,0 м


**А-III-4** — Слабопроницаемы  
локально-водонесные грунты,  
представленные глинами и с-  
линками с прослоями песка  
мощностью 1,0-15,0 м, часто  
рекрытые с поверхности сугл-  
ками и супесями мощностью  
1,0-3,0 м, залегают на водоуп-  
ных миоцен-плиоценовых гли-  
нах павлодарской свиты (N<sub>1-2</sub>) мо-  
нностью 3,0-50,0 м

**А-III-5** — Слабопроницаемы  
локально-водонес-  
ные грунты, представленные глина-  
ми и суглинками с прослоями пе-  
мощностью 1,0-15,0 м, часто  
крытых с поверхности суглинкам  
и супесями мощностью 1,0-3,0  
залегают на водоупорных му-  
новых глинах аральской сви-  
(N<sub>1</sub>) мощностью 3,0-58,0 м

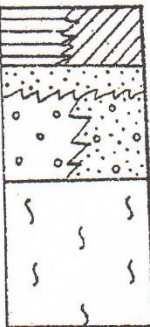

|                                                                                   |                                                                                            |                                                                |      |
|-----------------------------------------------------------------------------------|--------------------------------------------------------------------------------------------|----------------------------------------------------------------|------|
|  | Толща аллювиальных отложений залегает на мезозойской коре выветривания (МЗ) скальных пород | tразм — 1 мин 2 мин — 15 мин                                   |      |
|                                                                                   |                                                                                            | супесь                                                         |      |
|                                                                                   |                                                                                            | $\rho_m - 2,64$<br>$w_L - 15,7$<br>$w_p - 11,2$<br>$J_p - 4,2$ |      |
|                                                                                   |                                                                                            | Несвязные грунты                                               |      |
|                                                                                   |                                                                                            | $\rho$                                                         | $d$  |
|                                                                                   |                                                                                            | Галечник 1,93                                                  | 26,6 |
|                                                                                   |                                                                                            | Гравийный грунт 1,76                                           | 9,96 |
|                                                                                   |                                                                                            | Песок гравелист. 1,8                                           | 9,52 |
|                                                                                   |                                                                                            | Песок крупный 1,77                                             | 18,6 |
|                                                                                   |                                                                                            | Песок пылеватый 1,75                                           | 8,0  |
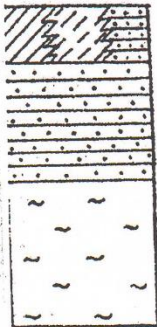
|                                                                                    |   |                          |          |                                                                                        |
|------------------------------------------------------------------------------------|---|--------------------------|----------|----------------------------------------------------------------------------------------|
|  | Нижне-среднечетвертичные озерно-аллювиальные (са Q <sub>1-2</sub> ) отложения залегают на миоценовых глинах павлодарской свиты (N <sub>1-2</sub> pv) | са Q <sub>1-2</sub>      |          | A-III-4 <sup>1</sup><br>Глубина залегания УГВ до 4,0 м. Встречается в единичном случае |
|                                                                                    |   | Глины                    | Суглинки |                                                                                        |
|                                                                                    |   | $\rho_m - 2,64$          | 2,62     |                                                                                        |
|                                                                                    |   | $\rho - 1,95$            | 1,96     |                                                                                        |
|                                                                                    |   | $\rho_{ск} - 1,72$       | 1,77     |                                                                                        |
|                                                                                    |   | $w - 14$                 | 10,8     |                                                                                        |
|                                                                                    |   | $w_L - 36,5$             | 23,3     |                                                                                        |
|                                                                                    |   | $w_p - 15,8$             | 14,5     |                                                                                        |
|                                                                                    |   | $J_p - 20,7$             | 14,0     |                                                                                        |
|                                                                                    |   | $J_L - < 0-0,44$         | < 0-0,09 |                                                                                        |
|                                                                                    |   | $n - 35,8$               | 32,2     |                                                                                        |
|                                                                                    |   | $e - 0,56$               | 0,47     |                                                                                        |
|                                                                                    |   | $w_{max} - 15,2$         | 13,3     |                                                                                        |
|                                                                                    |   | $\sigma_{2y} - 0,64$     | 0,57     |                                                                                        |
|                                                                                    |   | $\sigma_{2y} - 0$        | 0,01     |                                                                                        |
|                                                                                    |   | $\sigma_{2y} -$          | 0,026    |                                                                                        |
|                                                                                    |   | $\tau - 0,485$           | 0,4      |                                                                                        |
|                                                                                    |   | $c - 0,18$               | 0,47     |                                                                                        |
|                                                                                    |   | $\varphi - 25^\circ 45'$ | 22°      |                                                                                        |
|                                                                                    |   | $q -$                    | 0,016    |                                                                                        |
|                                                                                    |   | $E -$                    | 48       |                                                                                        |
|                                                                                    |   | $w_n - 0,19$             | 0,21     |                                                                                        |
|                                                                                    |   | $S_n - 9,9$              | 18,5     |                                                                                        |
|                                                                                    |   | $w_n - 37,7$             | 36,7     |                                                                                        |
|                                                                                    |   | tразм 1-20 мин           | -        |                                                                                        |
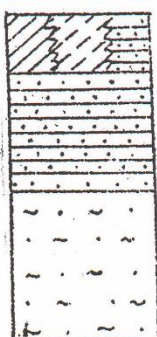
|                                                                                     |   |   |
|-------------------------------------------------------------------------------------|---|---|
|  | Нижне-среднечетвертичные озерно-аллювиальные (са Q <sub>1-2</sub> ) отложения залегают на миоценовых глинах аральской свиты (N <sub>1-2</sub> ar) | A-III-4 <sup>2</sup><br>A-III-5 <sup>2</sup><br>A-III-6 <sup>2</sup><br>Глубина залегания УГВ 1-3 м. Встречаются редко |
|                                                                                     |   |   |

№ 001/2740 от 13.08.2024

**«ҰЛТТЫҚ ГЕОЛОГИЯЛЫҚ ҚЫЗМЕТ»  
АКЦИОНЕРЛІК ҚОҒАМ****«НАЦИОНАЛЬНАЯ ГЕОЛОГИЧЕСКАЯ  
СЛУЖБА» АКЦИОНЕРНОЕ ОБЩЕСТВО**010000, Астана қ. Ө. Мамбетова көшесі 32  
тел: 8(7172) 57-93-34, факс: 8(7172) 57-93-34  
e-mail: [info@geology.kz](mailto:info@geology.kz)010000, город Астана, ул. А. Мамбетова 32  
тел: 8(7172) 57-93-34, факс: 8(7172) 57-93-34  
e-mail: [info@geology.kz](mailto:info@geology.kz)

№ \_\_\_\_\_

**ТОО «ГОРДОРСЕРВИС-Т»***На исх. №156 от 17.07.2024г.*

АО «Национальная геологическая служба» (далее – *Общество*), рассмотрев Ваше обращение касательно предоставления информации о наличии, либо отсутствии месторождений подземных вод, сообщает следующее.

В пределах указанных Вами координат территории, которая расположена в Карагандинской области - месторождения подземных вод состоящие на Государственном учете РК по состоянию на 01.01.2023 г. отсутствуют.

Вместе с тем, сообщаем, что Общество оказывает услуги по предоставлению геологической информации, формированию пакетов геологической информации, предоставлению информации о запасах полезных ископаемых, справок о наличии/отсутствии подземных вод, краткой информации по изученности территорий, определению свободности территорий, сопровождению программы управления государственным фондом недр и другие, а также выпускает справочные и картографические материалы (справочники по месторождениям, картографические материалы, аналитические обзоры, атласы, периодические издания, информационные и геологические карты и другое). Также информируем вас, что на официальном сайте АО «Национальная геологическая служба» в разделе Информационные ресурсы функционируют - Интерактивная карта действующих объектов недропользования и участков недр, включенных в Программу управления государственным фондом недр и Электронная картотека геологических отчетов.

**Заместитель  
председателя Правления****К. Шабанбаев***Исп. Ибраев И.  
тел.: 8 (707) 849 96 90*



Данный электронный документ DOC ID KZXIVKZ202410008456404FC95 подписан с использованием электронной цифровой подписи и отправлен посредством информационной системы «Казахстанский центр обмена электронными документами» <https://documentolog.com/>.

Для проверки электронного документа перейдите по ссылке: <https://documentolog.com/?verify=KZXIVKZ202410008456404FC95>

| Тип документа                          | Исходный документ   |
|----------------------------------------|---|
| Номер и дата документа                 | № 001/2740 от 13.08.2024 г.   |
| Организация/отправитель                | АО "НАЦИОНАЛЬНАЯ ГЕОЛОГИЧЕСКАЯ СЛУЖБА"   |
| Получатель (-и)                        | ТОВАРИЩЕСТВО С ОГРАНИЧЕННОЙ ОТВЕТСТВЕННОСТЬЮ "ТОРДОРСЕРВИС - Т"   |
| Электронные цифровые подписи документа |  Согласовано: Садуақасова Гүлнұр Дәулетовна<br>без ЭЦП<br>Время подписи: 13.08.2024 17:38                                                                  |
|                                        |  Акционерное общество "Национальная геологическая служба"<br>Подписано: ШАБАНБАЕВ КАДЫР<br>MPSCAUJ...6KGNQYT0q<br>Время подписи: 13.08.2024 18:03          |
|                                        |  Акционерное общество "Национальная геологическая служба"<br>ЭЦП контролер: ЖАНАЙДАРОВА МАДИНА<br>MTWQQYJ...nxxD7em==<br>Время подписи: 13.08.2024 18:05 |

[[QRCODE]]

Данный документ согласно пункту 1 статьи 7 ЗРК от 7 января 2003 года N370-П «Об электронном документе и электронной цифровой подписи», удостоверяемый посредством электронной цифровой подписи лица, имеющего полномочия на его подписание, равнозначен подписанному документу на бумажном носителе.

№ 3-7/555 от 18.06.2024

«ҚАЗАҚСТАН РЕСПУБЛИКАСЫ  
ЭКОЛОГИЯ ЖӘНЕ ТАБИҒИ РЕСУРСТАР МИНИСТРЛІГІ  
ОРМАН ШАРУАШЫЛЫҒЫ ЖӘНЕ ЖАНУАРЛАР  
ДҮНИЕСІ КОМИТЕТІНІҢ  
ҚАРАҒАНДЫ ОБЛЫСТЫҚ ОРМАН  
ШАРУАШЫЛЫҒЫ ЖӘНЕ ЖАНУАРЛАР ДҮНИЕСІ  
АУМАҚТЫҚ ИНСПЕКЦИЯСЫ»  
РЕСПУБЛИКАТЫҚ МЕМЛЕКЕТТІК МЕКЕМЕСІ



РЕСПУБЛИКАНСКОЕ  
ГОСУДАРСТВЕННОЕ УЧРЕЖДЕНИЕ  
«КАРАГАНДИНСКАЯ ОБЛАСТНАЯ  
ТЕРРИТОРИАЛЬНАЯ ИНСПЕКЦИЯ ЛЕСНОГО  
ХОЗЯЙСТВА И ЖИВОТНОГО МИРА  
КОМИТЕТА ЛЕСНОГО ХОЗЯЙСТВА И ЖИВОТНОГО  
МИРА МИНИСТЕРСТВА ЭКОЛОГИИ И ПРИРОДНЫХ  
РЕСУРСОВ РЕСПУБЛИКИ КАЗАХСТАН»

100019, Қазақстан Республикасы, Қарағанды облысы,  
Қарағанды қаласы, Крылова көшесі, № 20а  
Тел./факс: (7212) 41-58-65  
БСН 141040025898

Республика Казахстан, Карагандинская область, город  
Караганда, улица Крылова, дом № 20а  
Тел./факс: (7212) 41-58-65  
БИН 141040025898

№ \_\_\_\_\_

«Гордорсервис» ЖШС  
директоры  
Ш.Ж. Нурлыбаевке

29.05.24 ж. № 53 хатқа

Қарағанды облыстық орман шаруашылығы және жануарлар дүниесі аумақтық инспекциясы (бұдан әрі – Инспекция) «Гордорсервис» ЖШС-ң ұсынылған координаттарын қарастырып, келесіні хабарлайды.

«Қазақ орман орналастыру кәсіпорны» РМҚК берген ақпаратқа сәйкес, көрсетілген географиялық координаттық нүктелері Қарағанды облысында және ерекше қорғалатын табиғи аумақ пен мемлекеттік орман қоры аумағынан тыс жерде орналасқан деп хабарлайды.

Сұралған аумақта Қазақстан Республикасы Үкіметінің 2006 жылғы 31 қазандағы № 1034 Қаулысымен бекітілген өсімдіктер мен жануарлардың сирек кездесетін және құрып кету қаупі төнген түрлерінің тізбесіне (бұдан әрі - Тізбе) енгізілген өсімдіктер түрлері, сондай-ақ жануарлар түрлерінің бар болуы туралы ақпарат Инспекцияда жоқ. Бұл аумақ киіктің Бетпақдала популяциясының көші-қон жолдарына жатпайды.

«Ерекше қорғалатын табиғи аумақтар туралы» Қазақстан Республикасының Заңының (бұдан әрі-Заң) 1 - бабының 15-тармағына сәйкес сирек кездесетін және құрып кету қаупі төнген жануарлар мен өсімдіктердің түрлері мемлекеттік табиғи-қорық қорының объектілері болып табылады.

Заңның 78-бабының 2-тармағына сәйкес жеке және заңды тұлғалар сирек кездесетін және құрып кету қаупі төнген өсімдіктер мен жануарлардың түрлерін қорғау жөнінде шаралар қолдануға міндетті.

«Жануарлар дүниесін қорғау, өсімін молайту және пайдалану туралы» Қазақстан Республикасы Заңының (бұдан әрі - Заң) 12-бабының 1-тармағына сәйкес жануарлар дүниесінің жай-күйіне, мекендейтін ортасына, көбею жағдайларына және жануарлардың өріс аудару жолдарына әсер ететін немесе әсер етуі мүмкін болатын қызмет жануарлар дүниесінің, олар мекендейтін ортаның сақталуы мен өсімін молайтуды және келтірілетін және келтірілген, оның ішінде болмай қоймайтын зиянды

өтеуді қамтамасыз етудің талаптары, оның ішінде экологиялық талаптар сақтала отырып жүзеге асырылуға тиіс.

Сондай-ақ, Заңның 17-бабына сәйкес елді мекендерді, кәсіпорындарды, құрылыстар мен басқа да объектілерді орналастыру, жобалау және салу, өндірістік процестерді жүзеге асыру мен көлік құралдарын пайдалану, қолданыстағы технологиялық процестерді жетілдіру және олардың жаңаларын енгізу, пайдаланылмаған, жағалау маңындағы, батпақты, бұта басқан аумақтарды шаруашылық айналымына енгізу, жерді мелиорациялау, орман ресурстарын және су объектілерін пайдалану, геологиялық-барлау жұмыстарын жүргізу, пайдалы қазбаларды өндіру, ауыл шаруашылығы жануарлары жайылатын және оларды айдап өтетін жерлерді белгілеу, туристік маршруттар әзірлеу мен халықтың жашпай демалатын орындарын ұйымдастыру кезінде жануарлар дүниесі объектілері мекендейтін ортаны және олардың көбею жағдайларын, жануарлардың өріс аудару жолдары мен шоғырланған жерлерін сақтау жөніндегі іс-шаралар көзделуге және жүзеге асырылуға, сондай-ақ жабайы жануарлар мекендейтін орта ретінде ерекше құнды болып табылатын учаскелерге ешкімнің қол сұқпауы қамтамасыз етілуге тиіс.

Темір жол, тас жол, құбыр тарту және басқа көлік магистральдарын, электр беру және байланыс желілерін, арналарды, бөгеттерді және өзге де су шаруашылығы құрылыстарын пайдалану, орналастыру, жобалау және салу кезінде жануарлар мекендейтін ортаны, олардың көбею жағдайларын, өріс аудару жолдары мен шоғырланған жерлерін сақтауды қамтамасыз ететін іс-шаралар әзірленіп, жүзеге асырылуға тиіс.

Сирек кездесетін және құрып кету қаупі төнген өсімдіктер мен жануарлардың түрлерін, олардың бөліктерін немесе дериваттарын, сондай - ақ пайдалануға тыйым салынған өсімдіктер мен жануарларды, олардың бөліктерін немесе дериваттарын заңсыз аулау, иемденіп алу, сақтау, өткізу, әкелу, әкету, жөнелту, тасымалдау немесе жою, сол сияқты олар мекендейтін жерлерді жою - Қазақстан Республикасы Қылмыстық кодексінің 339-бабында көзделген жауаптылыққа әкеп соғады.

**Басшы м.а.**

**Р. Асқаров**

Абеуова Ж.И.  
☎ 415872, 41-58-61,  
✉ [karaganda@ecogeo.gov.kz](mailto:karaganda@ecogeo.gov.kz)  
Ic №3-7



**Директору  
ТОО «Гордорсервис»  
Нурлыбаеву Ш.Ж.**

*На письмо от 29.05.24 г. № 53*

Карагандинская областная территориальная инспекция лесного хозяйства и животного мира (далее - Инспекция), рассмотрев представленные координаты ТОО «Гордорсервис», сообщает следующее.

Согласно информации, предоставленной РГКП «Казахское лесохозяйственное предприятие» указанный участок расположен в Карагандинской области и находится за пределами земель государственного лесного фонда и особо охраняемых природных территорий.

Информацией о наличии на запрашиваемой территории видов растений и животных, занесенных в Перечень редких и находящихся под угрозой исчезновения видов растений и животных, утвержденных постановлением Правительства Республики Казахстан от 31.10.06 г. № 1034 Инспекция не располагает. Данная территория не относится к путям миграции Бетпакдалинской популяции сайги.

Согласно пункту 15 статьи 1 Закона Республики Казахстан «Об особо охраняемых природных территориях» (далее – Закон об ООПТ) редкие и находящиеся под угрозой исчезновения виды животных и растений являются объектами государственного природно-заповедного фонда.

Согласно пункту 2 статьи 78 Закона об ООПТ физические и юридические лица обязаны принимать меры по охране редких и находящихся под угрозой исчезновения видов растений и животных.

В соответствии с пунктом 1 статьи 12 Закона Республики Казахстан «Об охране, воспроизводстве и использовании животного мира» (далее – Закон), деятельность, которая влияет или может повлиять на состояние животного мира, среду обитания, условия размножения и пути миграции животных, должна осуществляться с соблюдением требований, в том числе экологических, обеспечивающих сохранность и воспроизводство животного мира, среды его обитания и компенсацию наносимого и нанесенного вреда, в том числе и неизбежного.

Также, согласно статье 17 Закона, при размещении, проектировании и строительстве населенных пунктов, предприятий, сооружений и других объектов, осуществлении производственных процессов и эксплуатации транспортных средств, совершенствовании существующих и внедрении новых технологических процессов, введении в хозяйственный оборот неиспользуемых, прибрежных, заболоченных, занятых кустарниками территорий, мелиорации земель, пользовании лесными ресурсами и водными объектами, проведении геолого-разведочных работ, добыче полезных ископаемых, определении мест выпаса и прогона сельскохозяйственных животных, разработке туристских маршрутов и организации мест массового отдыха населения должны предусматриваться и осуществляться мероприятия по сохранению

среды обитания и условий размножения объектов животного мира, путей миграции и мест концентрации животных, а также обеспечиваться неприкосновенность участков, представляющих особую ценность в качестве среды обитания диких животных.

При эксплуатации, размещении, проектировании и строительстве железнодорожных, шоссейных, трубопроводных и других транспортных магистралей, линий электропередачи и связи, каналов, плотин и иных водохозяйственных сооружений должны разрабатываться и осуществляться мероприятия, обеспечивающие сохранение среды обитания, условий размножения, путей миграции и мест концентрации животных.

Незаконное добывание, приобретение, хранение, сбыт, ввоз, вывоз, пересылка, перевозка или уничтожение редких и находящихся под угрозой исчезновения видов растений и животных, их частей или дериватов, а также растений и животных, на которых введен запрет на пользование, их частей или дериватов, а равно уничтожение мест их обитания - влечет ответственность, предусмотренную статьей 339 Уголовного кодекса Республики Казахстан.

**И.о. руководителя**

**Р. Аскарров**

Абеуова Ж.И.  
☎ 415872, 41-58-61,  
✉ [karaganda@ecogeo.gov.kz](mailto:karaganda@ecogeo.gov.kz)  
Дело №3-7

**Согласовано**

18.06.2024 18:27 Шах Дарья Сергеевна

**Подписано**

18.06.2024 18:30 Аскарров Рашид Амангельдиевич

|                                        |   |
|----------------------------------------|---|
| Тип документа                          | Исходящий документ   |
| Номер и дата документа                 | № 3-7/555 от 18.06.2024 г.   |
| Организация/отправитель                | КАРАГАНДИНСКАЯ ОБЛАСТНАЯ ТЕРРИТОРИАЛЬНАЯ ИНСПЕКЦИЯ ЛЕСНОГО ХОЗЯЙСТВА И ЖИВОТНОГО МИРА КОМИТЕТА ЛЕСНОГО ХОЗЯЙСТВА И ЖИВОТНОГО МИРА МИНИСТЕРСТВА ЭКОЛОГИИ ГЕОЛОГИИ И ПРИРОДНЫХ РЕСУРСОВ РЕСПУБЛИКИ КАЗАХСТАН   |
| Получатель (-и)                        | ТОВАРИЩЕСТВО С ОГРАНИЧЕННОЙ ОТВЕТСТВЕННОСТЬЮ "ГОРДОРСЕРВИС - Т"   |
| Электронные цифровые подписи документа |  Республиканское государственное учреждение "Карагандинская областная территориальная инспекция лесного хозяйства и животного мира Комитета лесного хозяйства и животного мира Министерства экологии и природных ресурсов Республики Казахстан"<br>Согласовано: ШАХ ДАРЬЯ<br>МПУVwYJ...xwXy3RqZY<br>Время подписи: 18.06.2024 18:27             |
|                                        |  Республиканское государственное учреждение "Карагандинская областная территориальная инспекция лесного хозяйства и животного мира Комитета лесного хозяйства и животного мира Министерства экологии и природных ресурсов Республики Казахстан"<br>Подписано: АСКАРОВ РАШИД<br>МПУDgYJ...JULg/RXc=<br>Время подписи: 18.06.2024 18:30           |
|                                        |  Республиканское государственное учреждение "Карагандинская областная территориальная инспекция лесного хозяйства и животного мира Комитета лесного хозяйства и животного мира Министерства экологии и природных ресурсов Республики Казахстан"<br>ЭЦП канцелярии: МУСАТАЕВА КЫМБАТ<br>МПУ+wYJ...BuMTudyk=<br>Время подписи: 18.06.2024 18:33 |

[[QRCODE]]

Данный документ согласно пункту 1 статьи 7 ЗРК от 7 января 2003 года N370-П «Об электронном документе и электронной цифровой подписи», удостоверяемый посредством электронной цифровой подписи лица, имеющего полномочия на его подписание, равнозначен подписанному документу на бумажном носителе.



ҚАЗАҚСТАН РЕСПУБЛИКАСЫ  
ҚОРШАҒАН ОРТАНЫ  
ҚОРҒАУ МИНИСТРЛІГІ  
ЭКОЛОГИЯЛЫҚ РЕТТЕУ ЖӘНЕ  
БАҚЫЛАУ КОМИТЕТІ



МИНИСТЕРСТВО ОХРАНЫ  
ОКРУЖАЮЩЕЙ СРЕДЫ  
РЕСПУБЛИКИ КАЗАХСТАН  
КОМИТЕТ ЭКОЛОГИЧЕСКОГО  
РЕГУЛИРОВАНИЯ И КОНТРОЛЯ

010000, Астана қаласы, Сая жазылу, "Министрліктер үйі"  
Тел.: 8 (7172) 74-00-94 Факс: 74-08-22

010000, город Астана, Левобережье, "Дом Министров"  
тел.: 8 (7172) 74-00-94, факс: 74-08-22

2008 жылғы 08.05  
03-1-1-10/2961

№ \_\_\_\_\_

ТОО «Гордорсервис-Т»  
Копия: Карагандинское ОТУООС

**Заключение государственной экологической экспертизы на проектные материалы «Оценка воздействия на окружающую среду (ОВОС)» полигона ТБО ТОО «Гордорсервис-Т» г. Темиртау**

На государственную экологическую экспертизу представлены материалы проекта «Оценка воздействия на окружающую среду полигона ТБО ТОО «Гордорсервис-Т».

Материалы разработаны: ТОО «Центр экологического проектирования и мониторинга» (Государственная лицензия в области экологического проектирования и нормирования 01133Р от 24.11.2007 г.);

Заказчик: ТОО «Гордорсервис-Т».

Проектные материалы поступили на рассмотрение 11.03.2008 г. вх. №2961.

На рассмотрение представлены:

1. Проектные материалы Оценка воздействия на окружающую среду» ТОО «Гордорсервис-Т»;
2. Акт на право временного возмездного землепользования № 0169301 на земельный участок сроком 49 лет с целевым назначением - «городская свалки г. Темиртау».
3. Договор № 3098 от 29.03.2005 г. об аренде земельного участка, заключенный между Акимом Бухаржырауского района и ТОО «Гордорсервис-Т» на обслуживание городской свалки г. Темиртау.
5. Свидетельство о государственной регистрации прав (обременении) на недвижимое имущество и сделок с ним № 05/2/379 от 07.10.2005 г.
6. Согласование ТУ «Центрказнедра» выбранного земельного участка для размещения полигона ТБО № 16-13-5-1463.

Главной целью данного проектного материала является изучение существующего положения соблюдения на полигоне ТБО г. Темиртау экологических и санитарных правил захоронения твердых бытовых отходов, разработка мероприятий по уменьшению негативного влияния полигона на окружающую среду.

**Общие сведения**

Основным видом деятельности ТОО «Гордорсервис-Т» является оказание коммунальных услуг по вывозу мусору, прием и захоронение твердых бытовых и золошлаковых отходов предприятий и населения г. Темиртау.

Юридический адрес предприятия. Карагандинская область, г. Темиртау, пр. Комсомольский, 5/2..

В состав ТОО «Гордорсервис-Т» входит две промышленные площадки:

- промплощадка № 1 - производственные участки и административно-бытовой комплекс;
- промплощадка № 2 - непосредственно сам полигон твердых отходов.

-001399\*

Серийный номер бланка КУШ ЖОК. Бланк без серийного номера НЕДЕЙСТВИТЕЛЕН.



Промплощадка № 1 расположена в черте г. Темиртау. Ближайшая селитебная зона расположена на расстоянии 800 м в южном направлении.

Полигон ТБО расположен на землях Самаркандского с/о Бухаржырауского района Карагандинской области. Ближайший населенный пункт - п. Чкалова расположен в 6 км от полигона.

Проектная площадь полигона 48,7 га. На существующее положение складирование производится на площади 2,0 га. Планируемый срок эксплуатации полигона - 49 лет. Складирование ТБО осуществляется с 2006 г.

Климат района расположения полигона резко-континентальный, засушливый. Рельеф площадки полигона представляет собой волнистую равнину с абсолютными отметками 415-385 м. Данный участок расположен на площади распространения слабопроницаемых локально-водоносных озерно-аллювиальных нижнечетвертичных отложений.

Слабопроницаемые локально-водоносные отложения мощностью от 1,0 до 15 м залегают на водоупорных глинах павлодарской свиты мощностью 3-50 м. Глубина залегания грунтовых вод в единичных случаях (в водосодержащих линзах) составляет 1-3 м.

Зон заповедников, музеев, памятников архитектуры в районе расположения полигона ТБО нет.

На полигоне выполняются следующие основные работы, прием, складирование, уплотнение, изоляция ТБО. Все работы механизированы, осуществляется собственным транспортом предприятия. Прием ведется по объему в неуплотненном состоянии. Объем накопленных отходов в настоящее время составляет 385 644 м<sup>3</sup>.

Для промежуточной изоляции слоев ТБО, складироваемых на полигоне, используется щебень фракции 0-10 мм, доставляемый автотранспортом по договору с ТОО «Машстройтех». Объем щебня, используемого для промежуточной изоляции, учтен в нормативах размещения отходов и составляет 27,72 тыс. т/год.

После разгрузки отходов, мусоровозы при выезде с территории полигона проходят дезинфекционную обработку колес.

В проектных материалах приведен раздел по закрытию полигона и его рекультивации, но само проведение рекультивационных работ будет представлено отдельным проектом.

#### **Воздействие на атмосферный воздух**

Стационарными источниками выделения загрязняющих веществ в атмосферу на предприятии являются:

- Промплощадка № 1: посты сварки и резки металла.

- Промплощадка № 2: разгрузка, формирование, сдувание с поверхности золошлаковых отходов, щебня и строительного мусора, поступающих на полигон ТБО, а также разложение органической части твердых бытовых отходов.

Общее количество источников загрязнения атмосферного воздуха по предприятию - 3, все неорганизованные.

Валовый выброс загрязняющих веществ составляет 1149, 456 т/год.

В атмосферный воздух выбрасываются 14 загрязняющих веществ 6 групп суммации.

В соответствии с «Санитарно-эпидемиологическими требованиями к проектированию производственных объектов» от 8 июля 2005 года №334 размер нормативной СЗЗ для промплощадки №2 составляет 1000 м.

Для промплощадки №1 размер СЗЗ установлен заключением ГСЭН равным 150 м.

В проектных материалах приведен расчет рассеивания загрязняющих веществ в атмосфере по программе «ЭРА» версия 1.7 для обеих промышленных площадок.



Анализ результатов расчета рассеивания показал отсутствие превышений ПДК на границе СЗЗ.

Представлен раздел по соблюдению нормативов эмиссий (производственный контроль) на предприятии. Даны предложения по нормированию выбросов загрязняющих веществ в атмосферу, а также лимиты размещения отходов на полигоне.

#### **Воздействие на водные ресурсы**

Источником водоснабжения по площадке №1 являются существующие водопроводные сети, сброс стоков осуществляется в общую систему канализации. Водопотребление осуществляется в объеме 412 м<sup>3</sup>/год, водоотведение – 398,5 м<sup>3</sup>/год.

На площадке №2 для питьевых нужд персонала и мойки автотранспорта, обслуживающего полигон, вода завозится водовозами. Водопотребление осуществляется в объеме 7418 м<sup>3</sup>/год. Мойка автотранспорта осуществляется на площадке с твердым покрытием. Сочные воды от автомойки поступают в гидроизолированный септик с последующим вывозом по договору.

Для определения влияния полигона ТБО на подземные воды на предприятии планируется создание сети наблюдательных скважин. Срок выполнения – 3 квартал 2008 года.

#### **Воздействие на земельные ресурсы**

Площадь полигона ТБО -48,7 га. Площадь складирования отходов – 2 га.

На границе СЗЗ полигона были отобраны пробы почв. Исследование почвенных проб показали, что концентрации загрязняющих веществ в почве района расположения полигона не превышают установленных ПДК для почв данной местности ни по одному из ингредиентов.

#### **Отходы производства и потребления.**

В ходе производственной деятельности площадки №1 ТОО «Гордорсервис-Т» образуются следующие виды отходов:


- отработанные масла – 2,858 т/г
- отработанные аккумуляторы – 4,922 т/г
- отработанные автомобильные шины – 23,275 т/год
- промасленная ветошь – 3,21 т/год
- огарки электродов – 0,11 т/год
- металлолом – 28,866 т/год
- ТБО – 50 т/год

Годовой объем ТБО, поступающих на полигон ТОО «Гордорсервис-Т» составляет 167813 тонн.

#### **Вывод**


Государственная экологическая экспертиза **согласовывает** проект оценки воздействия на окружающую среду ТОО «Гордорсервис-Т».

Главный государственный  
экологический эксперт  
Республики Казахстан

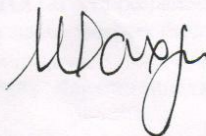

М.Рахимбергенов



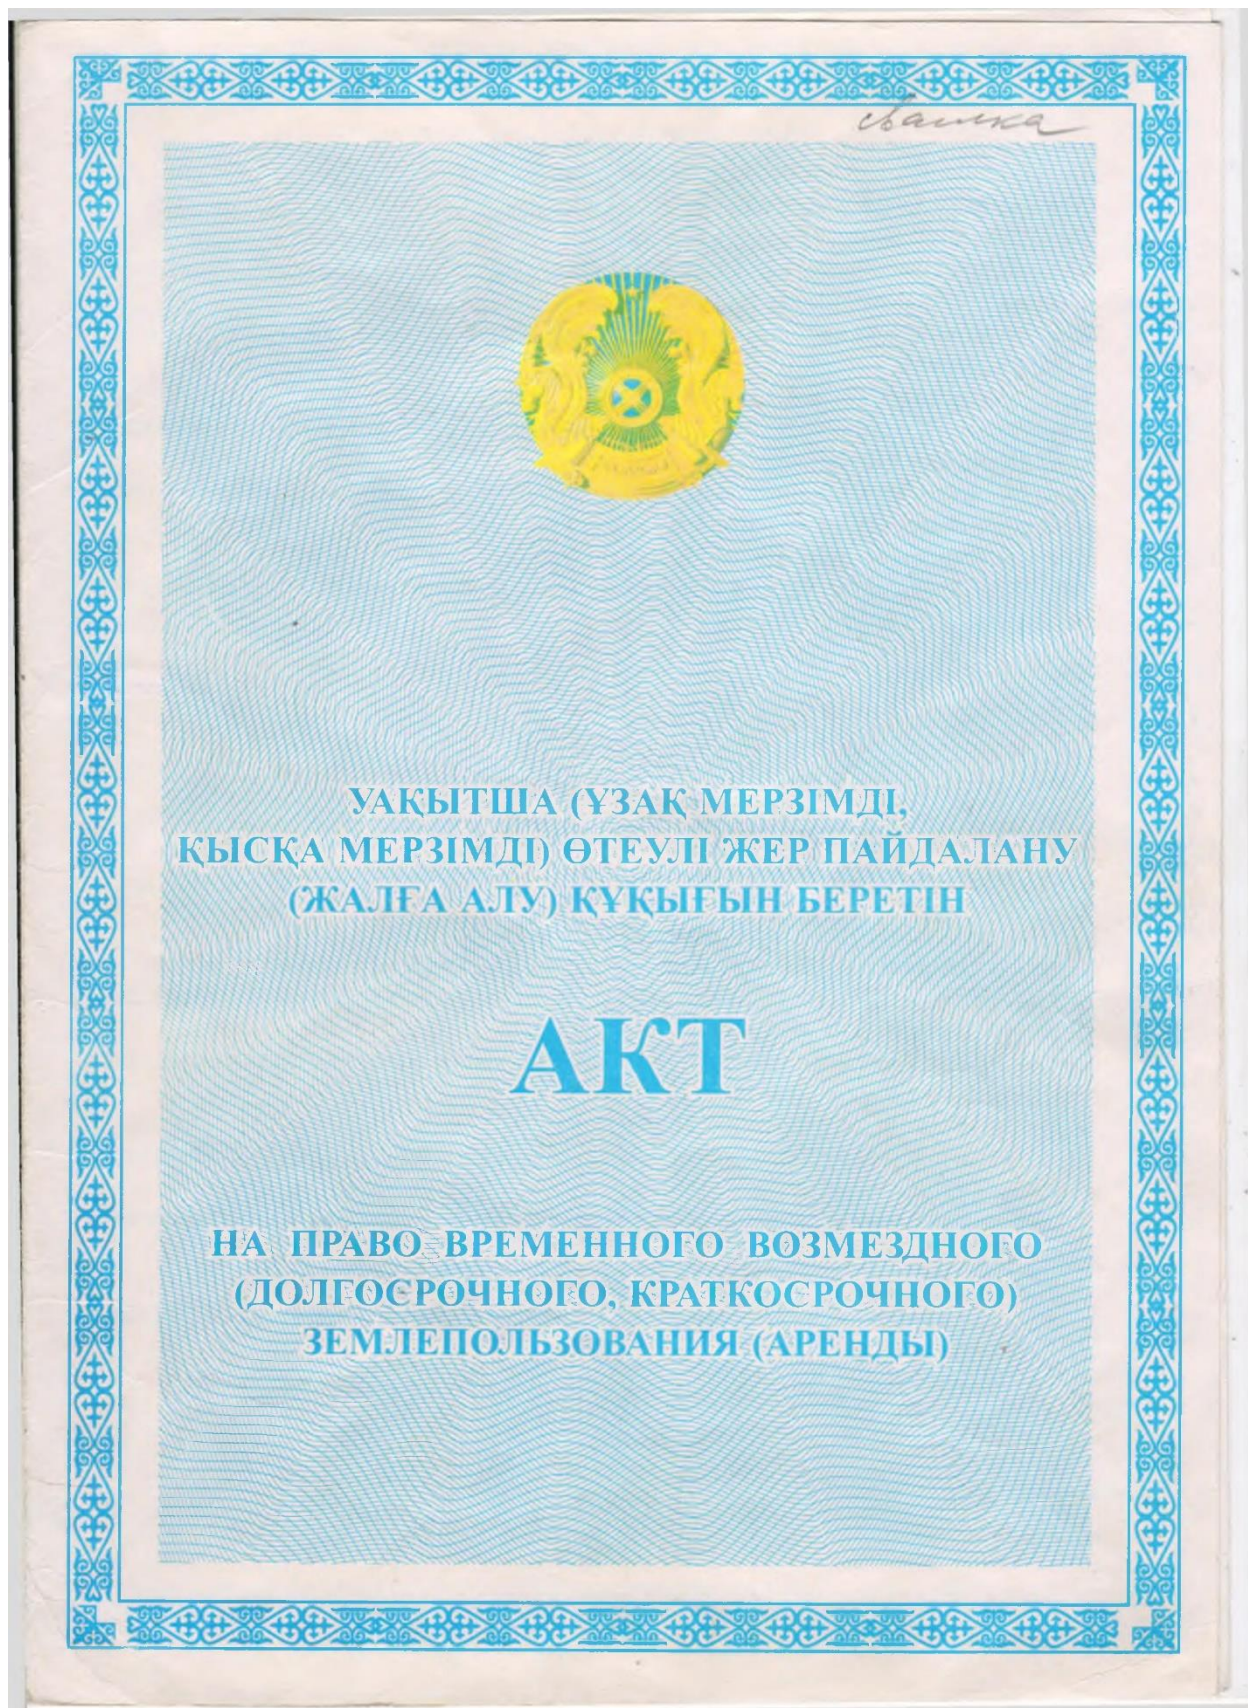



№ 0169301

Жер учаскесінің кадастрлік нөмері: 09-140-101-035

Жер пайдаланушы: "Гордорсервис-Т"

жауапкершілігі шектеулі серіктестігі, Қарағанды облысы, Теміртау қаласы, Комсомол даңғылы, 45/2 үй

Жер учаскесінің уақытша өтеулі ұзақ мерзімді жер пайдалану құқығы 49 жылға мерзімге

Жер учаскесінің алаңы: 4.2000 га

Жер учаскесін мақсатты тағайындау: (Теміртау к. қалалық қоқыс тастайтын жер) объектіге қызмет көрсету

Жер учаскесін пайдаланудағы шектеулер мен ауыртпалықтар: санитарлық және экологиялық талаптардың сақталуы

Жер учаскесінің бөлінуі: бөлінбейді

Актінің берілу негізі: Бұқар Жырау ауданы әкімиятының 2005 жылғы 16 наурыздағы № 5/37 қаулысы

Кадастровый номер земельного участка: 09-140-101-035

Землепользователь: Товарищество с ограниченной ответственностью "Гордорсервис-Т", Карагандинская область, город Темиртау, проспект Комсомольский, дом 45/2

Право временного возмездного долгосрочного землепользования на земельный участок сроком 49 лет

Площадь земельного участка: 4.2000 га

Целевое назначение земельного участка: обслуживание объекта (городская свалка г. Темиртау)

Ограничения в использовании и обременения земельного участка: соблюдение санитарных и экологических норм

Делимость земельного участка: ~~не делимый~~ *делимый*

Основание выдачи акта: Постановление Акимата Бухаржырауского района от 16 марта 2005 года № 5/37

*Исправленному на делимый земельный участок*

*Директор  
ДП "Караганда-ИТЭЗ"*



*А.С. Сатаев*



№ 0169301

**Жер учаскесінің ЖОСПАРЫ**  
**ПЛАН земельного участка**

Учаскенің орналасқан жері: **Қарағанды облысы, Бұқар Жырау ауданы, Березняков селолық округі**

Местоположение участка: **Қарагандинская область, Бухаржырауский район, Березняковский сельский округ**



Шектесу тізімдерінің сипаты  
А-дан Б-ға дейін А. Кудабасевтің "Айхан" ш/к.  
жерлері  
Б-дан В-ға дейін Березняков с/о. жерлері  
В-дан Г-ға дейін Самарканд с/о. жерлері  
Г-дан Д-ға дейін "Годорсервис-Т" ЖШС жерлері  
№ 1 уч.  
Д-дан А-ға дейін Теміртау к. жерлері

Описание смежеств  
от А до Б земли к/х. "Айхан" Кудабасева А.  
от Б до В земли Березняковского с/о.  
от В до Г земли Самаркандского с/о.  
от Г до Д земли ТОО "Годорсервис-Т" уч. № 1  
от Д до А земли г. Теміртау

|                                                                                 |                             |
|---------------------------------------------------------------------------------|-----------------------------|
| ҚАРАҒАНДЫ ОБЛЫСЫ БОЙЫНША<br>"ЖЫЛЖЫМАЛЫҢ МҮЛІК ОРТАЛЫҒЫ" РМК<br>ТЕМІРТАУ ФИЛИАЛЫ |                             |
| ТАПСЫРЫСТЫҢ № 05/2/378                                                          | ТІРКЕЛГЕН ІСТІҢ №           |
| КАДАСТР № 09.040.01.035                                                         | ТІРКЕЛГЕН ВАҚЫТЫ 04.10.2022 |
| ТІРКЕУШІ Кудабасев А.                                                           | ҚАЛЫП                       |
| ҚАШЫМ Қойлыбаев с.м.                                                            | ҚАЛЫП                       |

МАСШТАБ 1 : 5000

**Жоспар шегіндегі бөтен жер пайдаланушылар (меншік иелері)  
Посторонние землепользователи (собственники) в границах плана**

| Жоспар<br>дағы<br>№ на<br>плане | Жоспар шегіндегі жер пайдаланушылардың<br>(меншік иелерінің) атауы<br>Наименование землепользователей<br>(собственников) в границах плана | Аланы, га<br>Площадь, га |
|---------------------------------|---|--------------------------|
|                                 | жоқ<br>нет   |                          |
|                                 |   |                          |
|                                 |   |                          |
Осы актіні беру туралы жазба жер учаскесіне меншіктік құқығын, жер пайдалану құқығын беретін актілер жазылатын Кітапта № 22675 болып жазылды

Қосымша:

Запись о выдаче настоящего акта произведена в Книге записей актов на право собственности на земельный участок, право землепользования за № 22675

Приложение:

МО

МП

Бұқар Жырау аудандық Жер ресурстарын басқару жөніндегі  
комитеттің төрағасы  
Председатель Бухаржырауского районного комитета по управлению  
земельными ресурсами



Қолы, подпись

**Е.Веселкин**

' 29 ' 03 200 5 ж/г

Жер учаскесінің құқығын тіркеу туралы белгісі  
Отметка о регистрации права на земельный участок



-н

**ПРОЕКТ**  
**землеустройства ТОО "Гордорсервис-Т" (городская свалка г. Темиртау)**  
**на землях Березняковского с/о Бухаржырауского района**  
**Карагандинской области Республики Казахстан**

Проект утвержден:  
 Приказ N 68-Б от 15.02 2005 год.

Председатель Бухаржырауского районного комитета  
 по управлению земельными ресурсами

Проект согласован:  
 Директор ТОО "Гордорсервис-Т"

 **Веселкин Е.Ф.**  
 **Молчанов Е.Г.**

**ЭКСПЛИКАЦИЯ**





| Наименование<br>объекта   | Площадь<br>га. |
|---|----------------|
| Участок предоставляемый во<br>временное возмездное<br>землепользование сроком на 49 лет под<br>существующую мусорную свалку | 4,2            |

**СВЕДЕНИЯ ОБ ОГРАНИЧЕНИЯХ**


|                                                                     |   |
|---------------------------------------------------------------------|---|
| Ограничения в использовании и<br>обременениях земельного<br>участка | Соблюдение санитарных и экологических норм, без<br>права распоряжения правом временного<br>землепользования, кроме передачи в залог |
| Делимость земельного участка                                        | делимый   |

**Описание смежеств:**

От А до Б земли к/х «Айхан» Кудабаяева А.  
 От Б до В земли Березняковского с/о  
 От В до Г земли Самаркандского с/о  
 От Г до Д земли ТОО "Гордорсервис-Т" уч-1  
 От Д до А земли города Темиртау
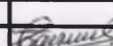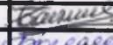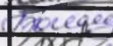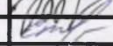
|           |                                                                                     |                |                                          |         |        |      |
|-----------|-------------------------------------------------------------------------------------|----------------|------------------------------------------|---------|--------|------|
| Директор  |  | Сатаров С.С.   | землеустроительный проект                |         |        |      |
| Гл.инж.   |  | Байтохин Н.Б.  | ТОО "Гордорсервис-Т"                     |         |        |      |
| Нач.отд.  |  | Богатырев Н.В. | Городская свалка                         |         |        |      |
| Гл.спец.  |  | Коваленко В.С. | Березняковский с/о Бухаржырауский район  |         |        |      |
| Инж.земл. |  | Бельц Е.       | КАРАГАНДИНСКАЯ ОБЛАСТЬ                   |         |        |      |
|           |                                                                                     |                | Временное возмездное<br>землепользование | Стад.   | Листов | Лист |
|           |                                                                                     |                |                                          | проект. | 1      | 1    |
|           |                                                                                     |                | МАСШТАБ 1:10000                          |         |        |      |
|           |                                                                                     |                | ДГП Караганда НППЗем                     |         |        |      |

Қазақстан Республикасы Қарағанды облысы,  
Бұқар жырау ауданы, Березняков селолық округі, «Гордорсервис-Т» ЖШС  
(Теміртау қалалық қоқыс тастайтын жер) жерге орналастыру  
ЖОБАСЫ

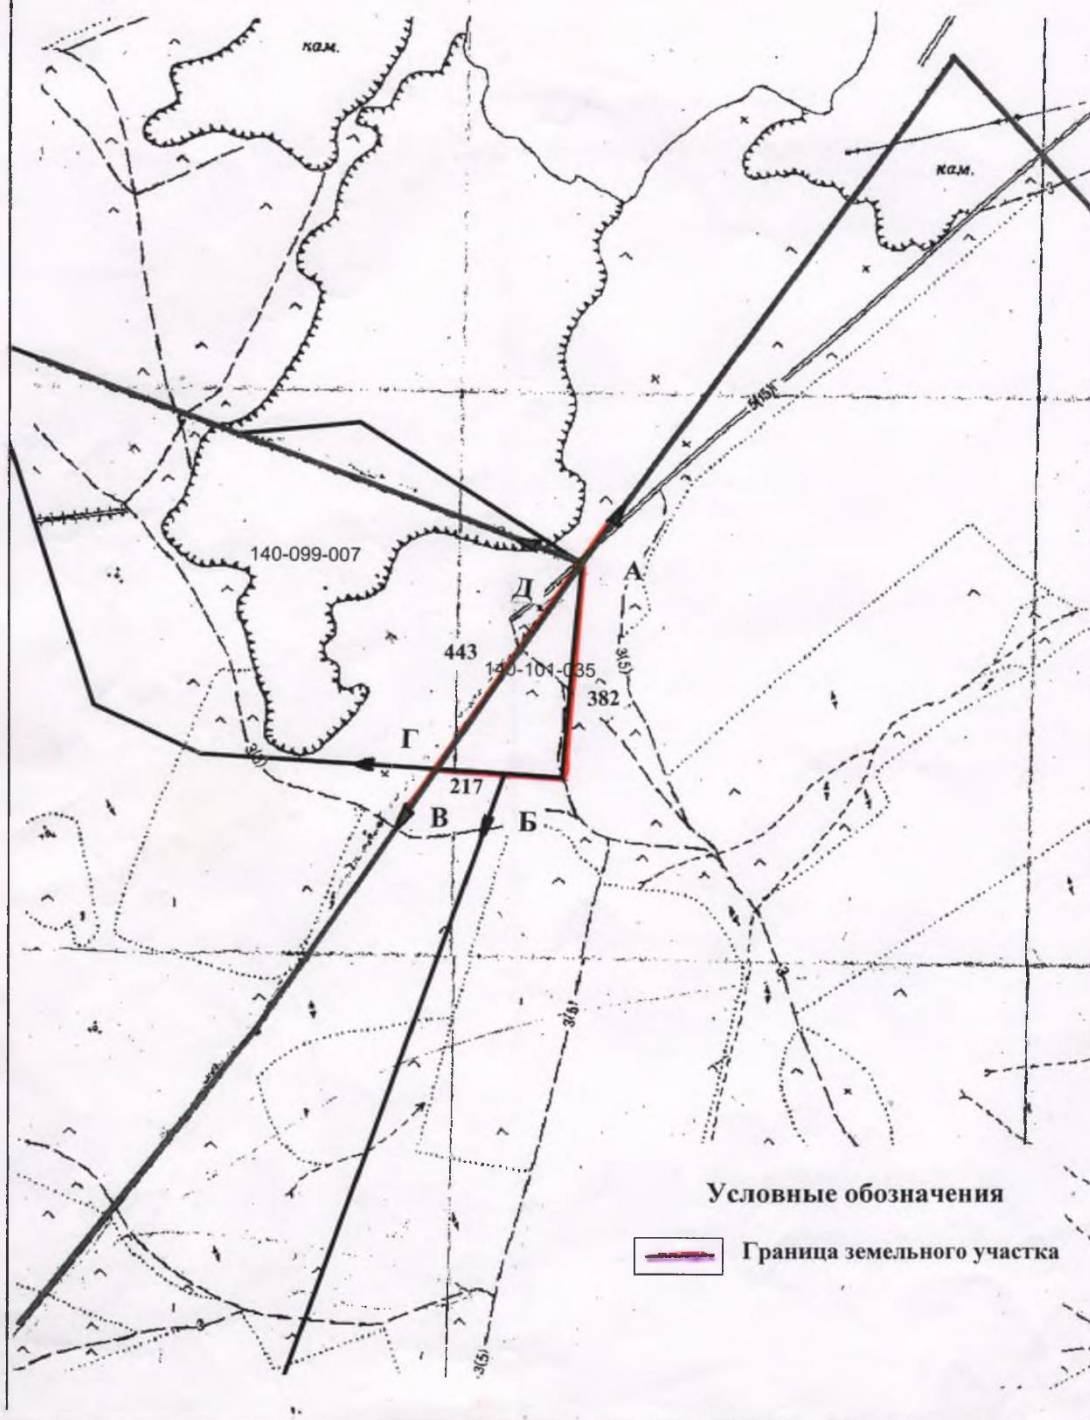



Стампа



УАҚЫТША (ҰЗАК МЕРЗІМДІ,  
ҚЫСҚА МЕРЗІМДІ) ӨТЕУЛІ ЖЕР ПАЙДАЛАНУ  
(ЖАЛҒА АЛУ) ҚҰҚЫҒЫН БЕРЕТІН

АКТ

НА ПРАВО ВРЕМЕННОГО ВОЗМЕЗДНОГО  
(ДОЛГОСРОЧНОГО, КРАТКОСРОЧНОГО)  
ЗЕМЛЕПОЛЬЗОВАНИЯ (АРЕНДЫ)



№ 0169304

Жер учаскесінің кадастрлік нөмері: 09-140-099-007

Жер пайдаланушы: "Гордорсервис-Т" жауапкершілігі шектеулі серіктестігі,  
Қараганды облысы, Теміртау қаласы, Комсомол даңғылы, 45/2 үй

Жер учаскесінің уақытша өтеулі ұзақ мерзімді жер пайдалану құқығы 49 жылға мерзімге

Жер учаскесінің алаңы: 44.5000 га

Жер учаскесін мақсатты тағайындау: (Теміртау к. қалалық қоқыс тастайтын жер) объектіге қызмет көрсету

Жер учаскесін пайдаланудағы шектеулер мен ауыртпалықтар: санитарлық және экологиялық талаптардың сақталуы

Жер учаскесінің бөлінуі: бөлінеді

Актінің берілу негізі: Бұқар Жырау ауданы әкімиятының 2005 жылғы 16 наурыздағы № 5/37 қаулысы

Кадастровый номер земельного участка: 09-140-099-007

Землепользователь: Товарищество с ограниченной ответственностью "Гордорсервис-Т", Карагандинская область, город Темиртау, проспект Комсомольский, дом 45/2

Право временного возмездного долгосрочного землепользования на земельный участок сроком 49 лет

Площадь земельного участка: 44.5000 га

Целевое назначение земельного участка: обслуживание объекта (городская свалка г. Темиртау)

Ограничения в использовании и обременения земельного участка: соблюдение санитарных и экологических норм

Делимость земельного участка: делимый

Основание выдачи акта: Постановление Акимата Бухаржырауского района от 16 марта 2005 года № 5/37




№ 0169304

**Жер учаскесінің ЖОСПАРЫ**  
**ПЛАН земельного участка**

Учаскенің орналасқан жері: **Қараганды облысы, Бұқар Жырау ауданы, Самарканд селолық округі**

Местоположение участка: **Қарагандинская область, Бухаржырауский район, Самаркандский сельский округ**

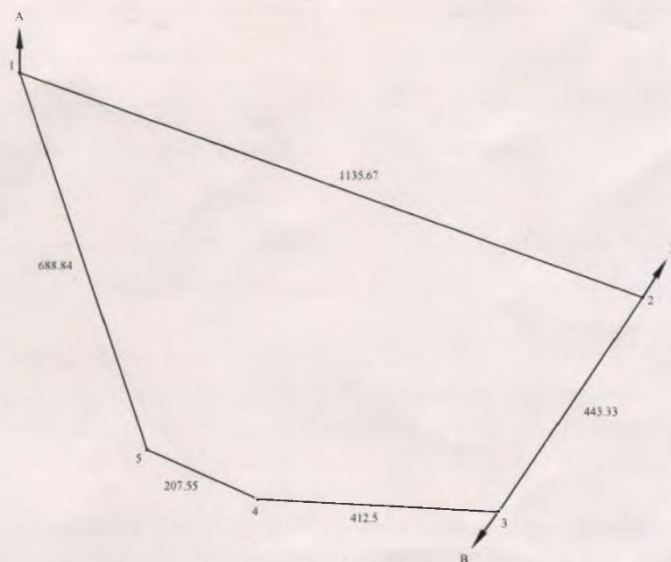

Шектесу тізімдерінің сипаты  
А-дан Б-ға дейін - Теміртау қаласының жерлері  
Б-дан В-ға дейін - "Гордосервис Т" ЖШС (2 уч.) жерлері  
В-дан А-ға дейін - Самарканд с/о жерлері

Описание смежеств  
От А до Б - земли города Теміртау  
От Б до В - земли ТОО "Гордосервис Т" (уч. 2)  
От В до А - земли Самаркандского с/о

МАСШТАБ

|                                                                              |                               |
|------------------------------------------------------------------------------|-------------------------------|
| ҚАРАГАНДЫ ОБЛЫСЫ БОЙЫНША<br>"ЫМАЙТЫН МҮЛІК ОРТАЛЫҒЫ" РМҚ<br>ТЕМІРТАУ ФИЛИАЛЫ |                               |
| ҚЫСҚАРТЫЛҒАН<br>09.140.049.004                                               | ТІРКЕЛГЕН ІСТІ<br>05/2/379    |
| ҚЫСҚАРТЫЛҒАН<br>09.140.049.004                                               | ТІРКЕЛГЕН - АҚЫТЫ<br>04.10.05 |
| ҚЫСҚАРТЫЛҒАН<br>09.140.049.004                                               | ҚОЛЫ<br>[Signature]           |
| ҚЫСҚАРТЫЛҒАН<br>09.140.049.004                                               | ҚОЛЫ<br>[Signature]           |

**Жоспар шегіндегі бөтен жер пайдаланушылар (меншік иелері)  
Посторонние землепользователи (собственники) в границах плана**

| Жоспар<br>дағы<br>№ на<br>плана | Жоспар шегіндегі жер пайдаланушылардың<br>(меншік иелерінің) атауы<br>Наименование землепользователей<br>(собственников) в границах плана | Аланы, га<br>Площадь, га |
|---------------------------------|---|--------------------------|
|                                 | жок<br>нет   |                          |
|                                 |   |                          |
|                                 |   |                          |
Осы актіні беру туралы жазба жер учаскесіне меншіктік құқығын, жер пайдалану құқығын беретін актілер жазылатын Кітапта № 22676 болып жазылды

Қосымша:

Запись о выдаче настоящего акта произведена в Книге записей актов на право собственности на земельный участок, право землепользования за № 22676

Приложение:

МО

МП

Бұқар Жырау аудандық Жер ресурстарын басқару жөніндегі  
комитеттің төрағасы  
Председатель Бухаржырауского районного комитета по управлению  
земельными ресурсами

  
\_\_\_\_\_


**Е.Веселкин**

' 29 ' сентября 200 5 ж/г

Жер учаскесінің құқығын тіркеу туралы белгісі  
Отметка о регистрации права на земельный участок



**Қазақстан Республикасы Қарағанды облысы,  
Бұқар жырау ауданы, Самарканд селолық округі, «Гордорсервис-Т» ЖШС  
(Теміртау қалалық қоқыс тастайтын жер) жерге орналастыру  
ЖОБАСЫ**

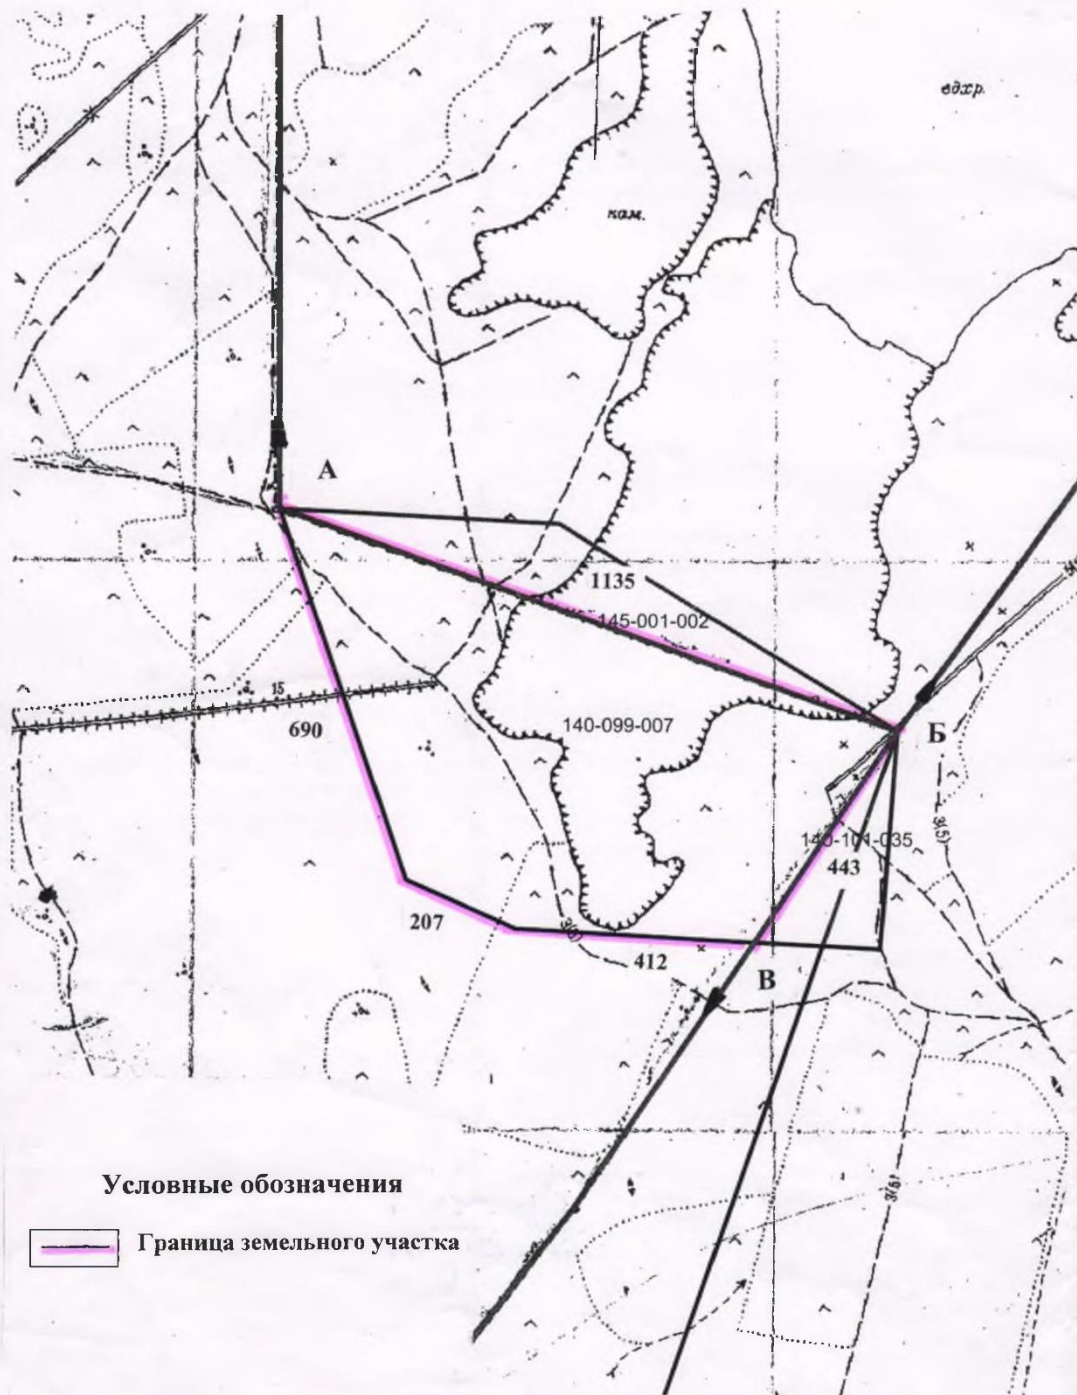

-н

**ПРОЕКТ**  
**землеустройства ТОО "Гордорсервис-Т" (городская свалка г. Темиртау)**  
**на землях Самаркандского с/о Бухаржырауского района**  
**Карагандинской области Республики Казахстан**

Проект утвержден:

Приказ N 69-Бот 25.02 2005 год.

Председатель Бухаржырауского районного комитета  
по управлению земельными ресурсами

Проект согласован:

Директор ТОО "Гордорсервис-Т"



**ЭКСПЛИКАЦИЯ**

| Наименование<br>объекта   | Площадь<br>га. |
|---|----------------|
| Участок предоставляемый во временное<br>возмездное землепользование сроком на<br>49 лет под существующую мусорную<br>свалку | 44,5           |

**СВЕДЕНИЯ ОБ ОГРАНИЧЕНИЯХ**

|                                                                     |   |
|---------------------------------------------------------------------|---|
| Ограничения в использовании и<br>обременениях земельного<br>участка | Соблюдение санитарных и экологических норм, без<br>права распоряжения правом временного<br>землепользования, кроме передачи в залог |
| Делимость земельного участка                                        | делимый   |

**Описание смежеств:**

От А до Б земли города Темиртау

От Б до В земли ТОО «Гордорсервис-Т» уч-2

От В до А земли Самаркандского с/о

|           |  |                |                                                                              |                      |        |      |
|-----------|--|----------------|------------------------------------------------------------------------------|----------------------|--------|------|
| Директор  |  | Сатаров С.С.   | землеустроительный проект                                                    |                      |        |      |
| Гл.инж.   |  | Байтохин Н.Б.  | ТОО "Гордорсервис-Т"                                                         |                      |        |      |
| Нач.отд.  |  | Богатырев Н.В. | Городская свалка г. Темиртау                                                 |                      |        |      |
| Гл.спец.  |  | Коваленко В.С. | Самаркандский с/о Бухаржырауский район                                       |                      |        |      |
| Инж.земл. |  | Белья Е.       | КАРАГАНДИНСКАЯ ОБЛАСТЬ                                                       |                      |        |      |
|           |  |                | Временное возмездное<br>землепользование<br>Аренда 49 лет<br>МАСШТАБ 1:10000 | Стад.                | Листов | Лист |
|           |  |                |                                                                              | проект.              | 1      | 1    |
|           |  |                |                                                                              | ДГП Караганда НПЦзем |        |      |



ҚАРАҒАНДЫ ОБЛЫСЫ  
БҰХАР ЖЫРАУ АУДАНЫНЫҢ  
ӘКІМІЯТЫ



АКІМАТ  
БУХАРЖЫРАУСКОГО РАЙОНА  
КАРАҒАНДИНСКОЙ ОБЛАСТИ

ҚАУЛЫ

ПОСТАНОВЛЕНИЕ

16.03.05. № 5/32

Ботакара кенті

поселок Ботакара

**О предоставлении ТОО “Гордорсервис-Т”  
права временного землепользования.**

Рассмотрев заявление товарищества с ограниченной ответственностью “Гордорсервис-Т” о предоставлении земельного участка для обслуживания городской свалки гор.Темиртау, на основании заключения районной комиссии по вопросам предоставления земли, акимат района **ПОСТАНОВЛЯЕТ:**

1.Предоставить товариществу с ограниченной ответственностью “Гордорсервис-Т” во временное пользование на условиях аренды сроком на 49 лет до 1 января 2054 года делимые земельные участки общей площадью 48.7 га, для обслуживания городской свалки гор.Темиртау, из них на землях:

- Березняковского сельского округа – 4.2 га,
- Самаркандского сельского округа – 44.5 га.

2. Решение акима бывшего Тельманского района о предоставлении земель под городскую свалку г.Темиртау от 18.04.1997 года № 87 считать утратившим силу.

3.Товариществу с ограниченной ответственностью “Гордорсервис-Т ” согласно действующего законодательства выполнить работы по выносу границ земельных участков в натуру и оформить Акт на право временного возмездного землепользования.

Аким района

**Т.ЗЕЙНЕСHEB**

Исп: Веселкин

## ПРИЛОЖЕНИЕ 15



**Договор № 01/2024**  
**возмездного оказания услуг**

г. Караганды

«03» января 2024 г.

Товарищество с ограниченной ответственностью «Спектрум», именуемое в дальнейшем «Исполнитель», в лице Директора представительства ТОО «Спектрум» в г.Караганде Кеслер Д.А, действующего на основании доверенности № 222 от 20.12.2023 г., с одной стороны и, Товарищество с ограниченной ответственностью «Гордорсервис-Т», именуемое в дальнейшем «Заказчик», в лице Директора Нурлыбаева Шакира Жексембаевича, действующего на основании устава, с другой стороны, совместно именуемые «Стороны», заключили настоящий Договор о нижеследующем.

• **Общие положения**

Термины, содержащиеся в настоящем Договоре, Стороны понимают следующим образом:

1.1. **Объект** – автомашины Заказчика, на которых установлено Оборудование.

• **Оборудование** – совокупность приборов и приспособлений, установленных на Объекте, необходимых для мониторинга передвижения Объекта посредством его подключения к интернет-серверу Исполнителя.

• **Интернет-сервер Исполнителя** (далее - «Сервер») -программно-аппаратный комплекс принимающий и обрабатывающий данные, получаемые с Оборудования, установленного на объекте. Сервер позволяет получить следующую информацию:

- Текущее местоположение Объекта на карте;
- Путь, пройденный Объектом;
- Скорость Объекта с погрешностью не более 5%;
- Местоположение и время остановок Объекта;
- Иные данные, предусмотренные техническими характеристиками Оборудования и Сервера.

Собранные данные хранятся на Сервере Исполнителя в течение 1 (одного) года.

• **Предмет договора**

2.1. По настоящему Договору Исполнитель обязуется подключить Оборудование, посредством GPRS-соединения, к своему Серверу и предоставлять Заказчику к нему доступ целью мониторинга передвижения Объекта по территории Республики Казахстан (далее по тексту – «Услуга»). Стоимость абонентской платы за данную Услугу указана в разделе 3 настоящего Договора.

2.2. В рамках настоящего Договора Исполнитель оказывает дополнительные Услуги по демонтажу Оборудования и его монтажу на другие Объекты по желанию Заказчика. Стоимость таких работ определена в Приложении №2 к настоящему Договору и оплачивается дополнительно, согласно выставленному счету, после оказания соответствующих работ и подписания Акта выполненных работ.

2.3. Оказание Услуг по настоящему Договору осуществляется на постоянной основе в течение срока его действия.

• **Сумма договора и порядок расчетов**

3.1. Стоимость абонентской платы за Услуги Исполнителя, указана в Приложении №1 к настоящему Договору.

3.2. Абонентская плата производится Заказчиком ежемесячно, в виде предоплаты за каждый последующий месяц, в срок до последнего дня текущего месяца, на основании выставленного Исполнителем счета.

3.3. Начисление абонентской платы на вновь установленное Оборудование производится последним днем текущего месяца за фактическое время пользования Услугой и оплачивается в течение 5 (пяти) рабочих дней с момента получения от Исполнителя оригинала счета, счета фактуры и акта оказанных услуг.



3.4. Расчеты могут осуществляться в наличной и безналичной форме. При оплате и в платежных документах Пользователь обязан указывать номер счета.

3.5. Исполнитель вправе в одностороннем порядке пересматривать тарифы на Услуги и порядок оплаты Услуг с уведомлением Заказчика за 30 календарных дней. Исполнитель уведомляет Заказчика любым из следующих способов: по электронной почте, по факсу или доставлены лично по адресам сторон.

3.6. В случае изменения тарифов Заказчик обязан подписать дополнительное соглашение к договору или расторгнуть настоящий Договор в течении не более 10 (десяти) календарных дней с момента получения уведомления об изменении тарифов на Услуги. В противном случае Исполнитель вправе приостановить предоставления Услуг до урегулирования Сторонами условий оплаты.

#### • Порядок сдачи и приемки оказанных Услуг

4.1. Исполнитель предоставляет ежемесячно Заказчику счет-фактуру и подписанный со стороны Исполнителя Акт выполненных работ, не позднее 5 (пятого) числа месяца, следующего за месяцем оказания Услуг.

4.2. Заказчик подписывает Акт выполненных работ за прошедший месяц в течение 5 (пяти) рабочих дней с момента его представления Исполнителем

4.3. При наличии возражений по Акту выполненных работ Заказчик передает Исполнителю мотивированный отказ от приемки оказанных Услуг с уведомлением о вручении, в срок не позднее 5 (пяти) рабочих дней со дня выставления Акта выполненных работ.

4.4. Если от Заказчика не поступило мотивированных возражений по Акту в течение 5 (пяти) рабочих дней со дня предоставления Исполнителем, Услуги, оказанные Заказчику, считаются принятыми без возражений, а Акт выполненных работ подписанным Заказчиком.

#### • Срок действия Договора

5.1. Настоящий договор вступает в силу со дня его подписания Сторонами, и продолжает действовать, пока одна из Сторон в письменном виде не заявит о своем намерении расторгнуть настоящий Договор, а в отношении обязательств – до полного их исполнения Сторонами.

5.2. Настоящий Договор может быть расторгнут одной из Сторон по любой причине с обязательным письменным предупреждением другой Стороны не менее чем за 30 (тридцать) календарных дней.

#### 6. Обязанности сторон

##### 6.1. Исполнитель обязуется:

6.1.1. Оказать Услуги надлежащего качества, в полном объеме, согласно условий Договора.

6.1.2. Сообщать Заказчику по его требованию все сведения о ходе оказания Услуг и сведения об их качестве.

6.1.3. В случае выхода из строя Оборудования, Сервера или потери передающего сигнала по вине Исполнителя, по устной либо письменной заявке Заказчика, Исполнитель обязуется выявить причины и исправить все выявленные недостатки по оказанию Услуг.

6.1.4. В случае поломки по вине Заказчика Исполнитель вправе выставить счет на оказанные Услуги согласно Приложению №1 настоящего Договора.

##### 6.2. Заказчик обязуется:

6.2.1. Предоставлять Исполнителю информацию необходимую для исполнения Услуг по настоящему Договору.

6.2.2. Назначить уполномоченное лицо, отвечающих за взаимодействие по данному договору с Исполнителем.

6.2.3. Своевременно производить оплату в соответствии с разделом 3 настоящего Договора.

#### • Ответственность сторон

7.1. За невыполнение или ненадлежащее выполнение обязательств по настоящему Договору Заказчик и Исполнитель несут ответственность в соответствии с действующим законодательством Республики Казахстан и настоящим Договором.



7.2. Исполнитель не несет ответственности за любые прямые, косвенные, случайные, штрафные или последующие убытки, причиненные в результате использования или неспособности использовать Услугу или ее части, временного или полного прекращения предоставления, удаления или порчи данных, несанкционированного доступа или искажения передаваемой информации, использования Услугой третьими лицами, даже если Исполнитель был предупрежден о такой ответственности.

7.3. Исполнитель не несет ответственности перед Заказчиком за любые задержки и прерывания в работе происходящие из-за:

- проблем при передаче или соединении, произошедшие не по вине Исполнителя;
- ненадлежащего предоставления Услуг провайдера GSM сети, в том числе сбои сети, независимые от Исполнителя;
- вследствие обстоятельств непреодолимой силы;
- за полноту и точность картографических сведений, предоставляемых соответствующими организациями – третьими лицами.

7.4. В случае нарушения Заказчиком условий Договора, Исполнитель оставляет за собой право закрыть Заказчику доступ к Услугам до момента разрешения конфликтной ситуации.

7.5. Исполнитель не несет ответственности за работу деталей и узлов транспортного средства Заказчика, не задействованных в работе Оборудования.

7.6. В случае нарушения Заказчиком сроков оплаты по настоящему Договору, Заказчик по требованию Исполнителя уплачивает неустойку в размере 0,1% (Ноль целых одна десятая процента) от суммы, подлежащей к оплате за каждый день просрочки.

#### • Конфиденциальность

8.1. Стороны договорились считать Конфиденциальной информацией (а в пределах, допустимых действующим законодательством Республики Казахстан – коммерческой тайной) другой Стороны следующую информацию, при условии, что сторона обладающая такой информацией принимает надлежащие меры к обеспечению ее конфиденциальности:

- текст и условия Договора, Приложений и/или Дополнительных соглашений
- весь объем информации, переданной или передаваемой Сторонами друг другу при заключении договора, в ходе исполнения обязательств, возникающих из Договора, не предназначенной для открытого доступа третьим лицам и имеющей действительную или потенциальную коммерческую ценность.

8.2. Стороны не вправе разглашать ни одному лицу или использовать в целях, прямо не предусмотренных настоящим Договором конфиденциальные сведения, полученные в ходе его исполнения, кроме случаев, когда:

- на это получено предварительное письменное разрешение одной из Сторон;
- по запросу любого суда, арбитража или другого государственного органа, имеющего законное право требовать раскрытие такой информации.

8.3. Не является конфиденциальной информацией, которая стала известна в результате ее разглашения третьими лицами с согласия Заказчика либо Исполнителя.

8.4. Вся информация, полученная Исполнителем от Заказчика, будет и останется исключительной собственностью Заказчика.

8.5. Ни одна из Сторон не будет разглашать без письменного согласия другой Стороны сведения о правоотношениях по настоящему Договору.

#### • Форс – мажор

9.1. Стороны освобождаются полностью или частично от выполнения обязательств по настоящему Договору в силу форс-мажорных обстоятельств. Под форс-мажорными обстоятельствами понимаются стихийные бедствия природного и техногенного характера, военные действия, акты высших органов государственного управления и власти ограничительного или запретительного характера (не являющихся санкциями, применяемыми к Стороне). Невозможность исполнения обязательств должна быть абсолютной, но не затруднительной.



9.2. В случае наступления форс-мажорных обстоятельств, Сторона, затронутая событием форс-мажора, обязана в течение 14 (четырнадцати) календарных дней письменно уведомить об этом другую Сторону. Неисполнение данного условия лишает Сторону ссылаться на форс-мажорные обстоятельства как основание освобождения от ответственности.

9.3. Если обстоятельства непреодолимой силы непосредственно повлияли на исполнение обязательства в срок, предусмотренный настоящим Договором, то этот срок соответственно отодвигается на время действия этого обстоятельства, если Стороны не договорились об ином.

9.4. Если форс-мажорные обстоятельства будут продолжаться более 3 (трех) месяцев, то каждая из Сторон вправе отказаться от исполнения своих обязательств по настоящему Договору.

#### • Порядок разрешения споров

10.1. Все споры и разногласия, возникающие между Сторонами по настоящему Договору, решаются путем взаимных переговоров.

10.2. В случае невозможности решения разногласий путем переговоров, они подлежат рассмотрению в Специализированном межрайонном экономическом суде города Караганды.

#### • Прочие условия

11.1. Все изменения и дополнения к настоящему Договору действительны в том случае, если они выполнены в письменной форме, подписаны уполномоченными лицами и скреплены печатями Сторон.

11.2. В случае изменения адресов и реквизитов, указанных в статье 12 настоящего Договора, Стороны уведомляют друг друга в письменном виде в месячный срок.

11.3. По всем вопросам, не урегулированным настоящим договором, Стороны руководствуются законодательством Республики Казахстан.

11.4. Настоящий Договор подписан в 2 (двух) экземплярах, на русском языке, по 1 (одному) экземпляру для каждой из Сторон, имеющих равную юридическую силу.

### 12. Юридические адреса сторон и банковские реквизиты

#### Заказчик:

ТОО «Гордосервис-Т»

Республика Казахстан

г. Темиртау

Пр. Бауыржана Момышұлы, 45/2

РНН 301200213074

ИИК KZ 836017371000000612

АО «Народный Банк Казахстана»

БИК KZKOKZKX

БИН 020740000068

Тел.: 8(7213) 98-66-68

98-60-28

#### Поставщик:

ТОО «Спектрум»

Республика Казахстан

г. Алматы, ул. Б. Батыра, 86/47

БИН 961040001207

Представит-во «ТОО Спектрум»

г. Караганда

пр. Н. Назарбаева 26, н.п. 3

БИН 030342004752


ИИК KZ1260171910000003160

в АО «Народный Банк Казахстана»

БИК HSBKZKX

Тел. +7 771 993 41 84

Директор

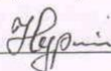

Нурлыбаев Ш. Ж.



Директор представительства



Кестел Д.А.





# ПРИЛОЖЕНИЕ 16

Правила пользования электрической энергией  
Утвержденные приказом Министерства энергетики  
Республики Казахстан от 25 февраля 2015 года № 143

## ТЕХНИЧЕСКИЕ УСЛОВИЯ на подключение потребителя к электрическим сетям

№ 8111-115

от " 16 " 11 " 2010 г

1. Ф.И.О. физического или наименование юридического лица, кому выдано техническое условие:  
Руководителю ГУ «ОЖКХ, ПТ и АД. С и Жиг. Темиртау» Есмурзаев А.А.
2. Наименование объекта электроснабжения: Городской полигон ТБО
3. Место расположения объекта (город, поселок, улица): Городской полигон ТБО.
4. Разрешенная мощность электропотребления: 320 кВт 10 кВ;
5. Характер потребления электроэнергии (постоянный, временный, сезонный): постоянный
6. Категория надежности электроснабжения: III
7. Разрешенный коэффициент мощности: 0,92
8. Точки подключения (подстанция, электростанция или линия электропередачи): ВЛ10кВ Ф. 10 ПС «Северная».
9. Основные технические требования к подключаемым линиям электропередач или оборудования подстанций:  
Выполнить проект подключения нового потребителя отпайкой от указанной в п.8 ВЛ10кВ. Проектом предусмотреть установку реклоузера 10кВ в расщелку между точкой подключения к ВЛ 10кВ и отпайкой на ВЛ потребителя.  
Выполненный проект согласовать с АО АМТ, произвести все необходимые экспертизы по данному проекту.  
Производить учет электроэнергии согласно ПРАВИЛ пользования электрической энергией (параграф №6)
10. Обоснованные требования по усилению существующей электрической сети в связи с появлением нового потребителя - увеличение сечений проводов, замена или увеличение мощности трансформаторов, сооружение дополнительных ячеек распределительных устройств:-
11. Причина выдачи технических условий: Увеличение мощности
12. Срок действия технических условий постоянно
13. В случае необходимости в целях промышленной эксплуатации линии (ЛЭП-10кВ) на потреблении электроэнергии цехом очистных сооружений мы обязуемся ТОО «Гордорсервис-Т» (Полигон ТБО) временно приостановить потребление электро энергии до устранения аварийной ситуации.

Ответственный за электроустановки ЦОС АО АМТ Скворцов И.С.

(подпись)

Согласовано:

Начальник ЦОС АО АМТ  
начальник цеха (подразделения)

Тимошенко В.Г.  
Ф.И.О.

Главный энергетик  
АО «АрселорМиттал Темиртау»

В.В.Замятин  
Ф.И.О.

Начальник ЦЭТЛ

П.В.Крылов  
Ф.И.О.



СМК 0140 (0006)-8.1-05

К электросетевым правилам  
№ 210 от 18 декабря 2014 года

**УТВЕРЖДАЮ**

**Главный энергетик**

Должность руководителя предприятия

**АО «АМТ»**

Наименование предприятия электросетей

**Замятин В.В.**

Ф.И.О. подпись

Дата утверждения



**УТВЕРЖДАЮ**

**Директор**

Должность руководителя предприятия

**ТОО «Гордорсервис-Т»**

Наименование предприятия электросетей

**Нурлыбаев Ш.Ж.**

Ф.И.О. подпись

Дата утверждения



**АКТ № 97-20**

Разграничения балансовой принадлежности электрических сетей  
и эксплуатационной ответственности сторон

г.Темиртау

«16» 11 2020

**Цех очистных сооружений АО «АМТ»**

дальнейшем

«Энергопередающая (энергопроизводящая) организация», в лице

**мастер электрик**

**Скороходов А.С.**

, действующего на основании

**распоряжения**

, с одной стороны, и

, в дальнейшем «Потребитель»,

в лице

**ТОО «Гордорсервис – Т»**

, действующего на основании

**Нейланд В.Р.**

, с другой стороны, составили

настоящий Акт о нижеследующем:

На день составления Акта, технические условия № 2111-115 от 16.11.2020  
на внешнее электроснабжение объекта **ТОО «Гордорсервис-Т»**

расположен на землях Самаркандского сельского округа, Бухаржырауского района, Карагандинской области, Республика Казахстан, село Самарканд, учетный квартал 099, строение 7 выполнены:

Разрешенная к исполнению мощность 320 кВт.

Электроприемники потребителя относятся к III категории надежности обеспечения электроснабжения.

Схема внешнего электроснабжения относится к I категории надежности обеспечения электроснабжения.

Энергопередающая (энергопроизводящая) организация не несет ответственности перед Потребителем за перерывы в электроснабжении при несоответствии схемы электроснабжения категории надежности обеспечения электроснабжения Потребителя и повреждении оборудования не находящегося у нее на балансе.

Границы раздела устанавливаются следующими:

**1. По балансовой принадлежности**

**ВЛ – 10кв от п/ст. «Северная», ЦОС**

**КТП и о/п пайка ВЛ-10 ТОО «Гордорсервис – Т»**

**2. По эксплуатационной ответственности**

**За контактные соединения на опоре №78 ВЛ-10кв ответственность несет ЦОС «АМТ»**


**ПРИМЕЧАНИЕ:**

1. Границы раздела на схеме обозначаются: балансовой принадлежности – красной линией, эксплуатационной ответственности – синей.
2. При изменении присоединенных мощностей, схемы внешнего электроснабжения, категории надежности электроснабжения, границ балансовой принадлежности и эксплуатационной ответственности Акт подлежит замене.
3. На схеме электроснабжения электроустановки указываются места установки приборов учета, параметры силовых трансформаторов, измерительных трансформаторов тока и напряжения, линий электропередачи.



4. Потребителю без согласования с диспетчером энергопередающей (энергопроизводящей) организации самовольно производить переключения и изменять схему внешнего электроснабжения не допускается.
5. Потребителю без согласования с энергопередающей (энергопроизводящей) организацией не допускается подключать к своим электроустановкам сторонних потребителей.

#### Однолинейная схема электроснабжения электроустановки

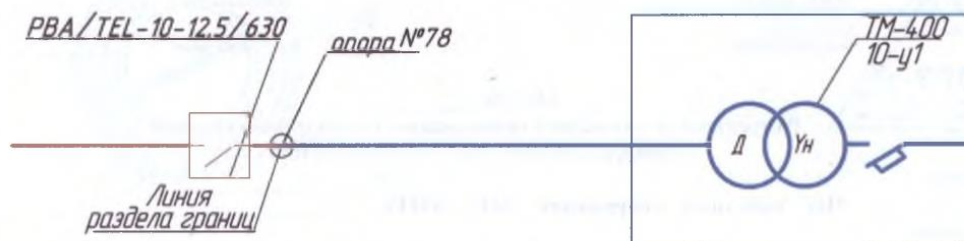

Представитель Энергопередающей (энергопроизводящей) организации.

*Скоробогатов Я.С.*

Ф.И.О., подпись

Представитель Потребителя  
Нейланд В.Р.

Ф.И.О., подпись