
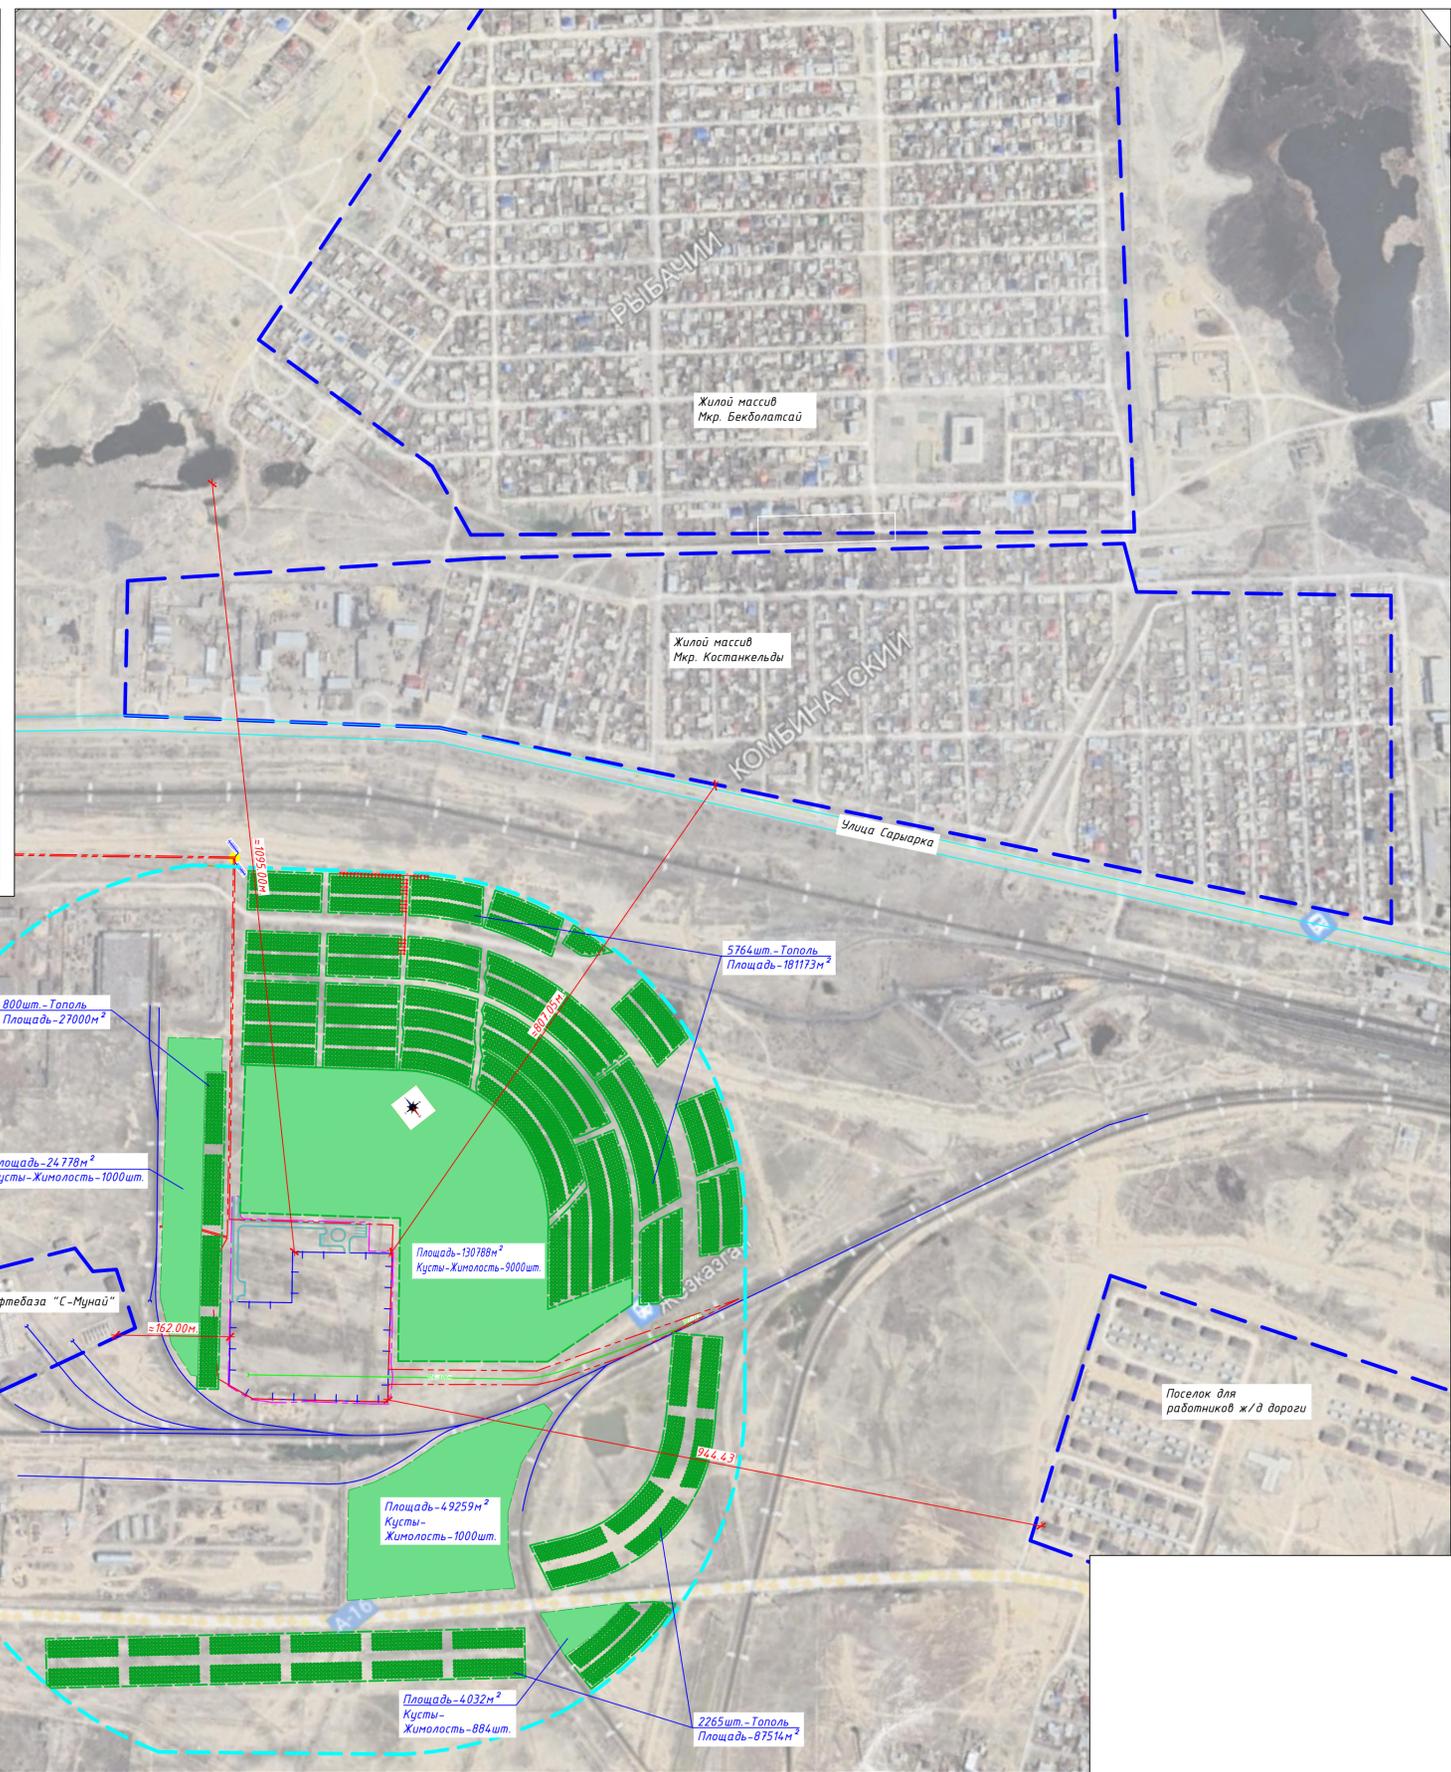


- Условные обозначения:**
- проектируемые пути ТОО «PetroRetail PFS»
 - существующие ж/д пути
 - граница участка по ГОС АКТу
 - условная граница подсчета объема работ
 - ограждение территории
 - СЗЗ - Класс II - СЗЗ 500 м
 - Озеленение согласно проекту СЗЗ (см. пункт 11. Планировочная организация, благоустройство и озеленение территории СЗЗ.)

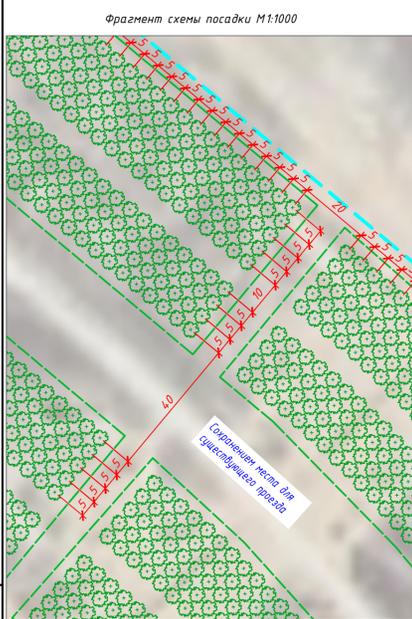

В границах СЗЗ нефтебазы (в том числе территории объекта, от которого устанавливается СЗЗ) отсутствуют:

- 1) вновь строящаяся жилая застройка, включая отдельные жилые дома;
- 2) ландшафтно-рекреационные зоны, площадки (зоны) отдыха, территории курортов, санаториев и домов отдыха;
- 3) создаваемые и организуемые территории садоводческих товариществ и коттеджной застройки, коллективных или индивидуальных дачных и садово-огородных участков;
- 4) спортивные сооружения, детские площадки, образовательные и детские организации, лечебно-профилактические и оздоровительные организации общего пользования;
- 5) объекты по выращиванию сельскохозяйственных культур, используемых в качестве продуктов питания;
- 6) объекты по производству лекарственных веществ, лекарственных средств и (или) лекарственных форм, склады сырья и полупродуктов для фармацевтических объектов;
- 7) объекты пищевой отрасли промышленности, оптовых складов продовольственного сырья и пищевых продуктов;
- 8) комплексы водопроводных сооружений для подготовки и хранения питьевой воды.

Санитарно-защитная зона выдержана.

Проектируемая нефтебаза относится ко IIму классу опасности, СЗЗ-500м.
 Площадь озеленения территории СЗЗ составляет - 504950 м² (50% от площади 100.99га СЗЗ), согласно отдельному проекту по усложнению предварительной (расчетной) санитарно-защитной зоны.
 В границах Санитарно-защитной зоны проектом предусматривается озеленение с высадкой зеленых насаждений со стороны жилой застройки. Проектом предусмотрена посадка тополи - 8829шт. и кустов жимолости -12884шт. в пределах границ СЗЗ. Расстояние в ряду между деревьями 5 м от стволов. Расстояние между рядами полос 5 м. Данное количество зеленых насаждений выполнено согласно расчету -50,495 га / 0,125 га * 50 шт = 20 198 шт. За самонасаждение необходимо учесть в течение 3-х лет после посадки. В течение этого времени восстанавливается отпад. Объем отпада древесно-кустарниковых насаждений при влиянии различных факторов составляет 5-10%. В среднем 7,5%. Необходимое количество саженцев при восстановлении отпада 1515 шт.
 Общее количество древесно-кустарниковых насаждений к высадке составляет 21 713 шт.

				5785-ГП-002		
				Строительство нефтебазы в г. Жезказган		
Изм.	Кол.ч	Лист	И. док	Подп.	Дата	Генеральный план
Разраб.		Катанова		М.И.	03.2024	
Проверил		Турганбеков		М.И.	03.2024	
Нач.отдела		Турганбеков		М.И.	03.2024	
				в границах СЗЗ		
				План озеленения		
И.контр.		Глишаннико		С.С.	03.2024	Стадия
				РП		
				Лист		
				1		
				Листов		
				ТОО "КИТНГ" г. Алматы		