

Жоспар шартындағы бөтен жер учаскелері
Посторонние земельные участки в границах плана

Жоспар дағы № на плане	Жоспар шартындағы бөтен жер учаскелерінің кадастрлық немірлері Кадастровые номера посторонних земельных участков в границах плана	Алаңы, га Площадь, га
	жоқ нет	

Осы акті "Азаматтарға арналған үкімет" мемлекеттік корпорациясы" коммерциялық емес акционерлік қоғамының Алматы облысы бойынша филиалы – Жер кадастры және жылжымайтын мүлікті техникалық тексеру департаментінің Талғар аудандық бөлімшесімен жасалды

Настоящий акт изготовлен Талгарским районным отделением Департамента земельного кадастра и технического обследования недвижимости – филиала некоммерческой акционерной общества "Государственная кадастровая палата Республики Казахстан" по Алматинской области

Исаев К.К.


2017 ж/г 18 OCT 2017

Осы актінің беру туралы жазба жер учаскесіне меншіктік құқығын, жер пайдалану құқығын беретін актілер жазылатын Кітапта № 513 болып жазылды
Қосымша: жер учаскесінің шекарасындағы ерекше режиммен пайдаланылатын жер уческелерінің тізбесі (олар болған жағдайда) жоқ

Запись о выдаче настоящего акта произведена в Книге записей актов на право собственности на земельный участок, право землепользования за № 513
Приложение: перечень земельных участков с особым режимом использования в границах земельного участка (в случае их наличия) нет

*Шектесулерді сипаттау жөніндегі ақпарат жер учаскесіне сәйкестендіру құжатын дайындаған сәтте күшінде

*Описание смежных земель действительно на момент изготовления идентификационного документа на земельный участок

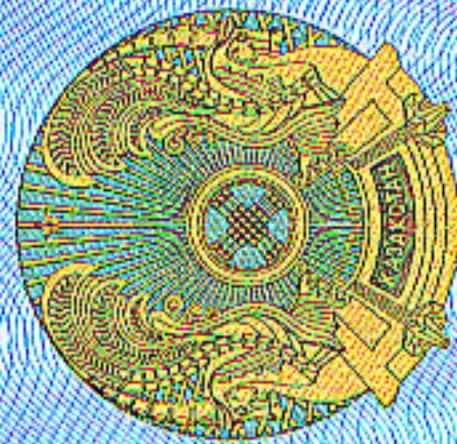

ЖЕР УЧАСКЕСІНЕ ЖЕКЕ МЕНШІК
ҚҰҚЫҒЫН БЕРЕТІН

АКТ

НА ПРАВО ЧАСТНОЙ СОБСТВЕННОСТИ
НА ЗЕМЕЛЬНЫЙ УЧАСТОК

Жер учаскесінің кадастрлық нөмірі: 03-051-200-784

Жер учаскесіне жеке меншік құқығы

Жер учаскесінің алаңы: 4.5000 га

Жердің санаты: Өнеркәсіп, көлік, байланыс, ғарыш қызметі, қорғаныс, ұлттық қауіпсіздік мұқтажына арналған жер және ауыл шаруашылығына арналмаған өзге де жер

Жер учаскесін нысаналы тағайындау:

ет өндеу зауытының құрылысына және оған қызмет көрсету үшін

Жер учаскесін пайдаланудағы шектеулер мен ауыртпалықтар: жоқ

Жер учаскесінің бөлінуі: бөлінеді

Кадастровый номер земельного участка: 03-051-200-784

Право частной собственности на земельный участок

Площадь земельного участка: 4.5000 га

Категория земель: Земли промышленности, транспорта, связи, для нужд космической деятельности, обороны, национальной безопасности и иного несельскохозяйственного назначения

Целевое назначение земельного участка:


для обслуживания и строительства мясоперерабатывающего завода

Ограничения в использовании и обременения земельного участка: нет

Делимость земельного участка: делимый

Жер учаскесінің ЖОСПАРЫ ПЛАН земельного участка

Учаскенің мекенжайы, мекенжайының тіркеу коды (ол бар болған кезде): Алматы обл., Талғар ауд., Панфилов ауылдық округінің аумағында орналасқан
Адрес, регистрационный код адреса (при его наличии) участка: Алматинская обл., Талгарский р-н, расположенный на территории Панфиловского сельского округа

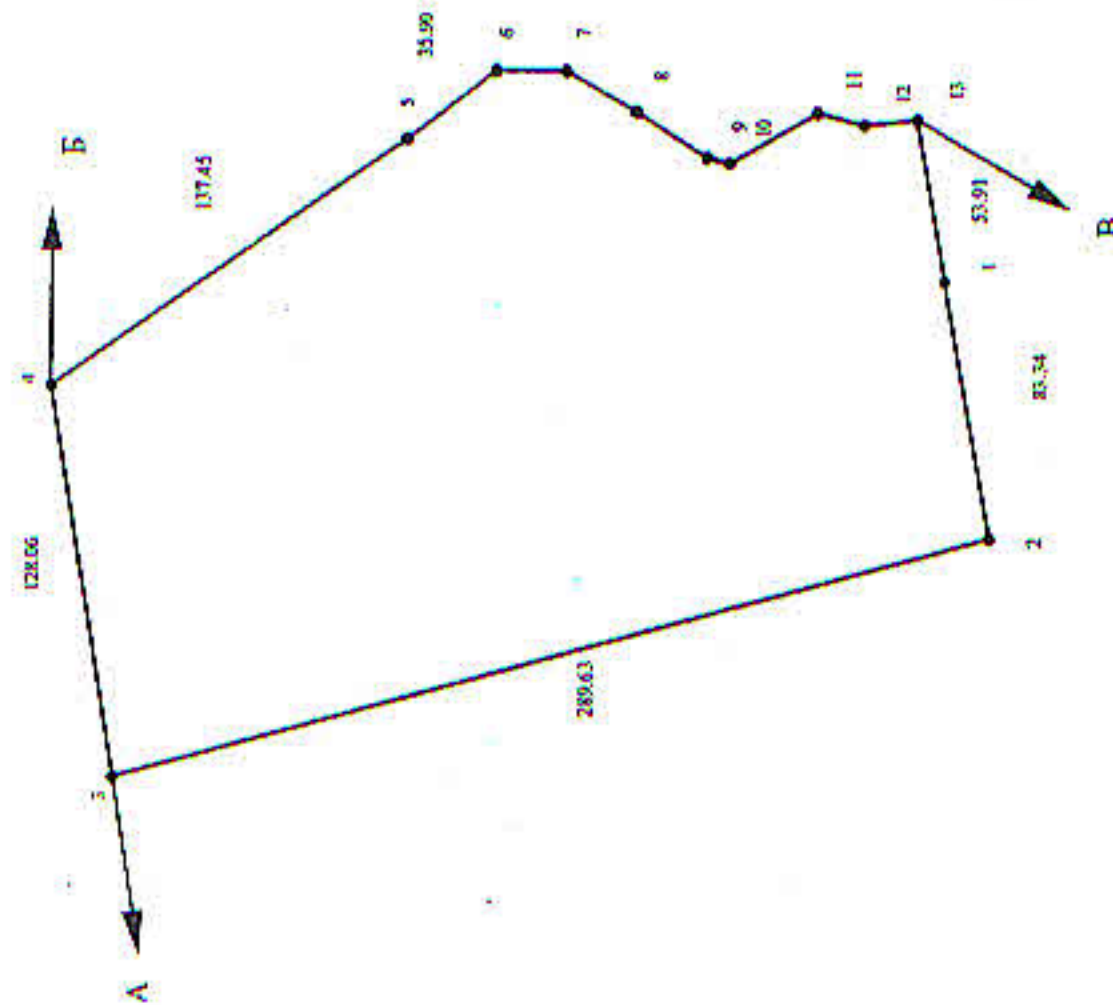

Шектесу учаскелерінің кадастрлық нөмірлері (жер санаттары)
А дан Б - га дейін ауыл шаруашылық мақсатындағы жерлері
Б дан В - га дейін 03-051-200-847 ауыл шаруашылық мақсатындағы жерлері
В дан А - га дейін 03-051-200-783 ауыл шаруашылық мақсатындағы жерлері

Кадастровые номера (категория земель) смежных участков
от А до Б - земли сельскохозяйственного назначения
от Б до В - земли 03-051-200-847 сельскохозяйственного назначения
от В до А - земли 03-051-200-783 сельскохозяйственного назначения

Бұрыштар нүктелері № пояртық точка	Салмақтары өлшем Метр линия метр
6-7	24.22
7-8	25.44
8-9	26.60
9-10	7.11
10-11	33.95
11-12	13.86
12-13	17.93

МАСШТАБ 1: 5000