



Стройгенплан

ЭКСПЛИКАЦИЯ ВРЕМЕННЫХ ЗДАНИЙ И СООРУЖЕНИЙ


N п.п.	Наименование работ	Ед. изм.	Количество	Примечание
1	Контора начальника участка	шт	1	вагончик
2	Диспечерская	шт	1	вагончик
3	Столовая	шт	1	вагончик
4	Бытовое помещение	шт	1	вагончик
5	Помещение для обогрева	шт	1	вагончик
6	Склад	шт	1	вагончик
7	Медпункт	шт	1	контейнер
8	Площадка для мойки машин	шт	1	вагончик
9	Сторожевой пункт	шт	1	вагончик
10	Противопожарный щит	шт	2	
11	Прорабский пункт	шт	1	вагончик
12	Уборная	шт	8	
13	Площадка для складирования сборных ж/б конструкций	м ²	200	открытая площадка
14	Стоянка машин и механизмов	м ²	900	открытая площадка
15	Площадка для складирования сыпучих материалов	м ²	180	открытая площадка
16	Трансформаторная подстанция	шт	1	
17	Ограждение (забор)	м	258	
18	Ворота	шт	1	
19	Информационный щит	шт	2	

№	Наименование	Целевое назначение материалов	Расстояние транспортировки материалов, км	По нас.пункту	Не по нас.пункту
1	Карьер в с.Балтабай, Алматинская об-сть, Енбекшиказахский р-н	для обеспечения строительства инертными материалами (гравийно-песчаные смеси, щебень, песок, гравийно-галечниковый грунт и т.д.)	26,5	16,5	10
2	АБЗ ТОО "Асфальтобетон-1"	для обеспечения строительства асфальтобетонной смесью и битумом	24	24	0
3	ТОО "АЗМК"	для обеспечения строительства ЖБИ и бетоном всех марок	21	21	0
4	ТОО "АЗДЗ"	для обеспечения строительства элементами обустройства	22	22	0
5	Городская свалка	для отвоза строительного мусора	41	27	14
6	Источник водоснабжения	для обеспечения строительства технической водой	5	5	0

Условные обозначения:

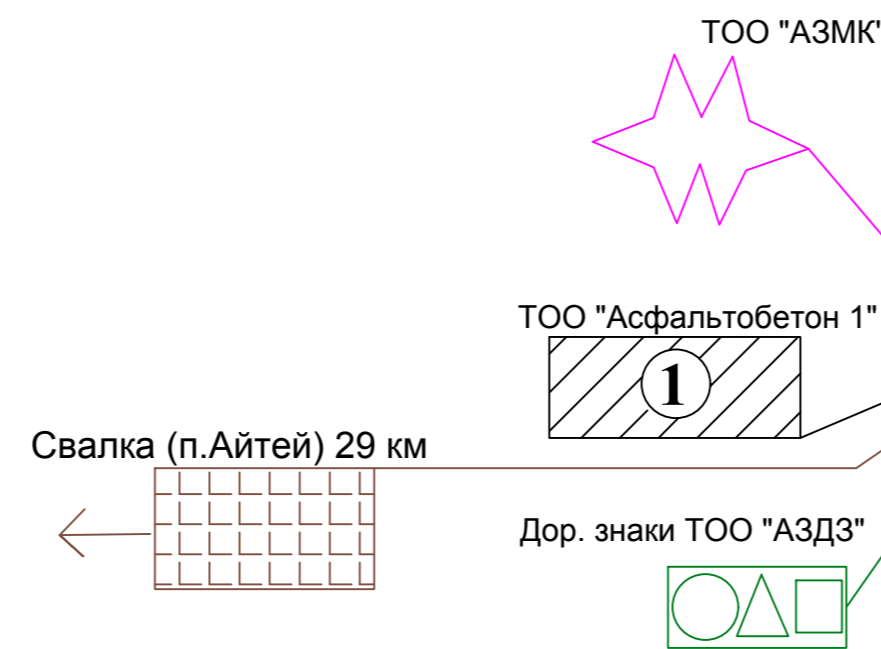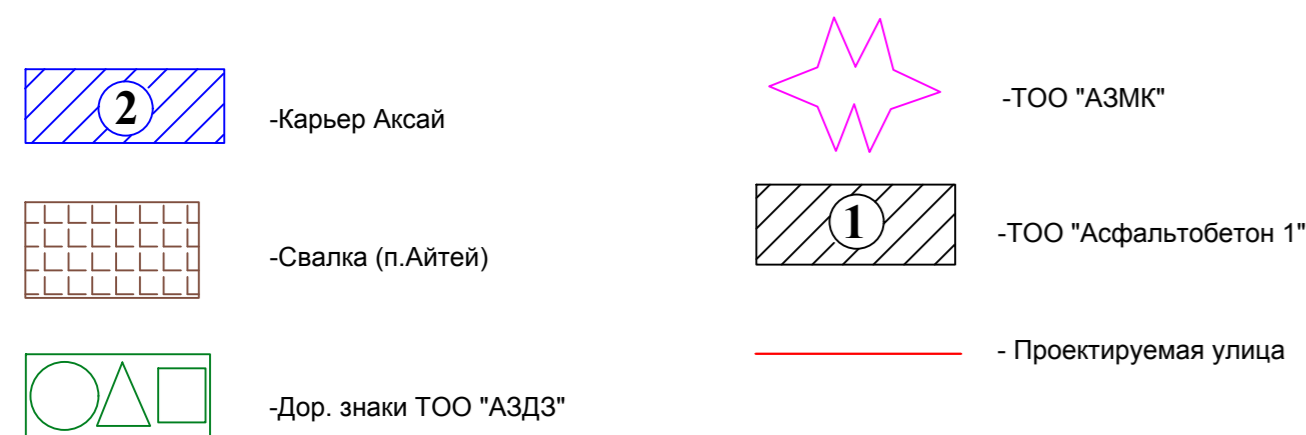

Карьер в с.Балтабай 60 км

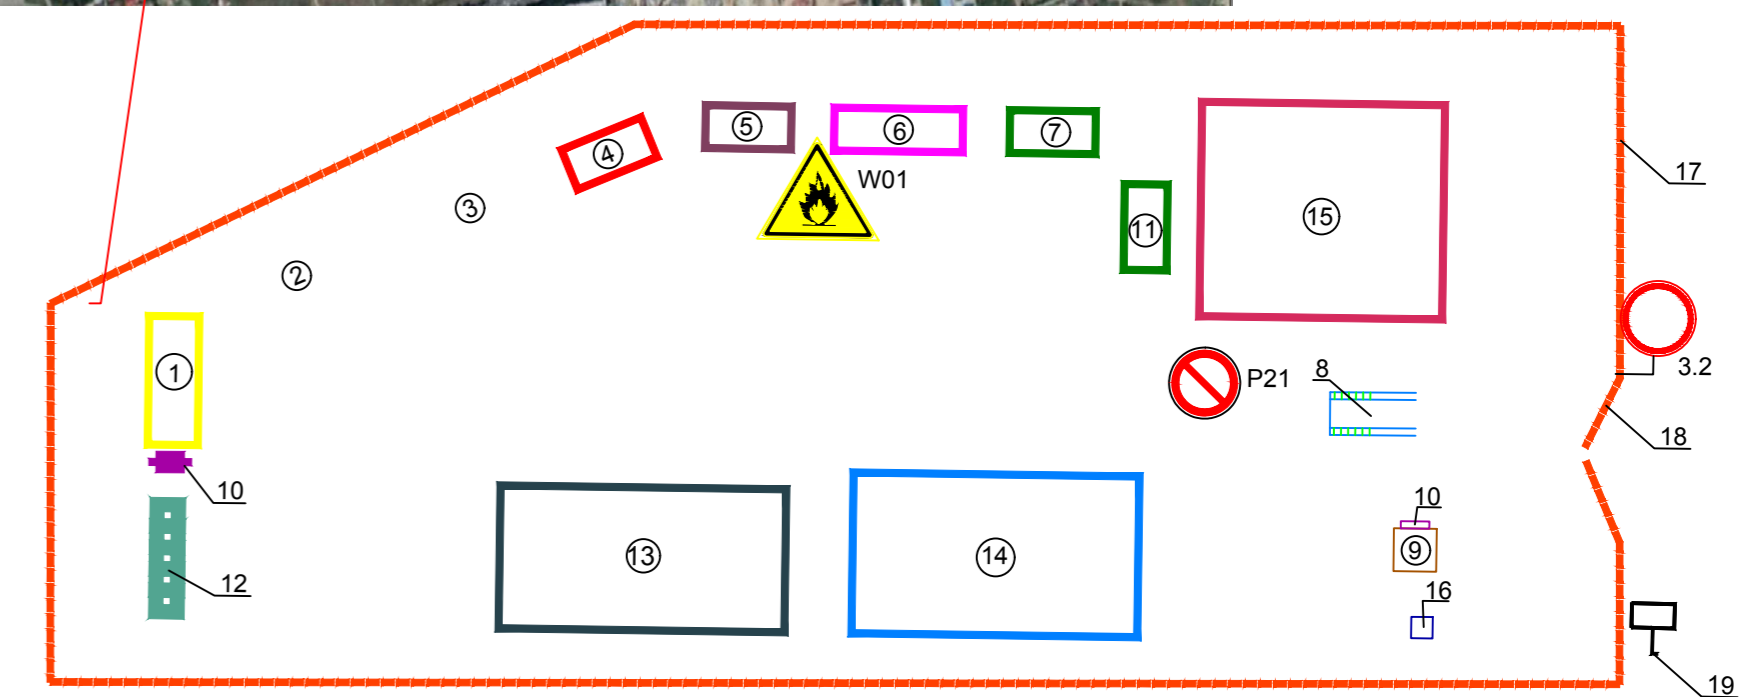

1950.1 - А - АД				
«Строительство пробивки улицы Хмельницкого от микрорайона «Кайрат» до Талгарского тракта в г. Алматы». Корректировка				
Изм.	Кол.	Лист	Недок.	Подпись
		Мусаев		01.24
Н. контроль	Мусиралиев			01.24
Проверил	Мусаев			01.24
Составил	Кокежанов			01.23
Дорожная часть				Стадия
Стройгенплан				Лист
				Листов
				РП
				1
				КАЗАХСКИЙ ПРОМТРАНСПРОЕКТ