



Площадь обследования – 19,7 га
Рекомендовано к посадке – 19,7 га
17.12.2024 г.

МАСШТАБ 1:5000

Начальник партии:
Инженер:

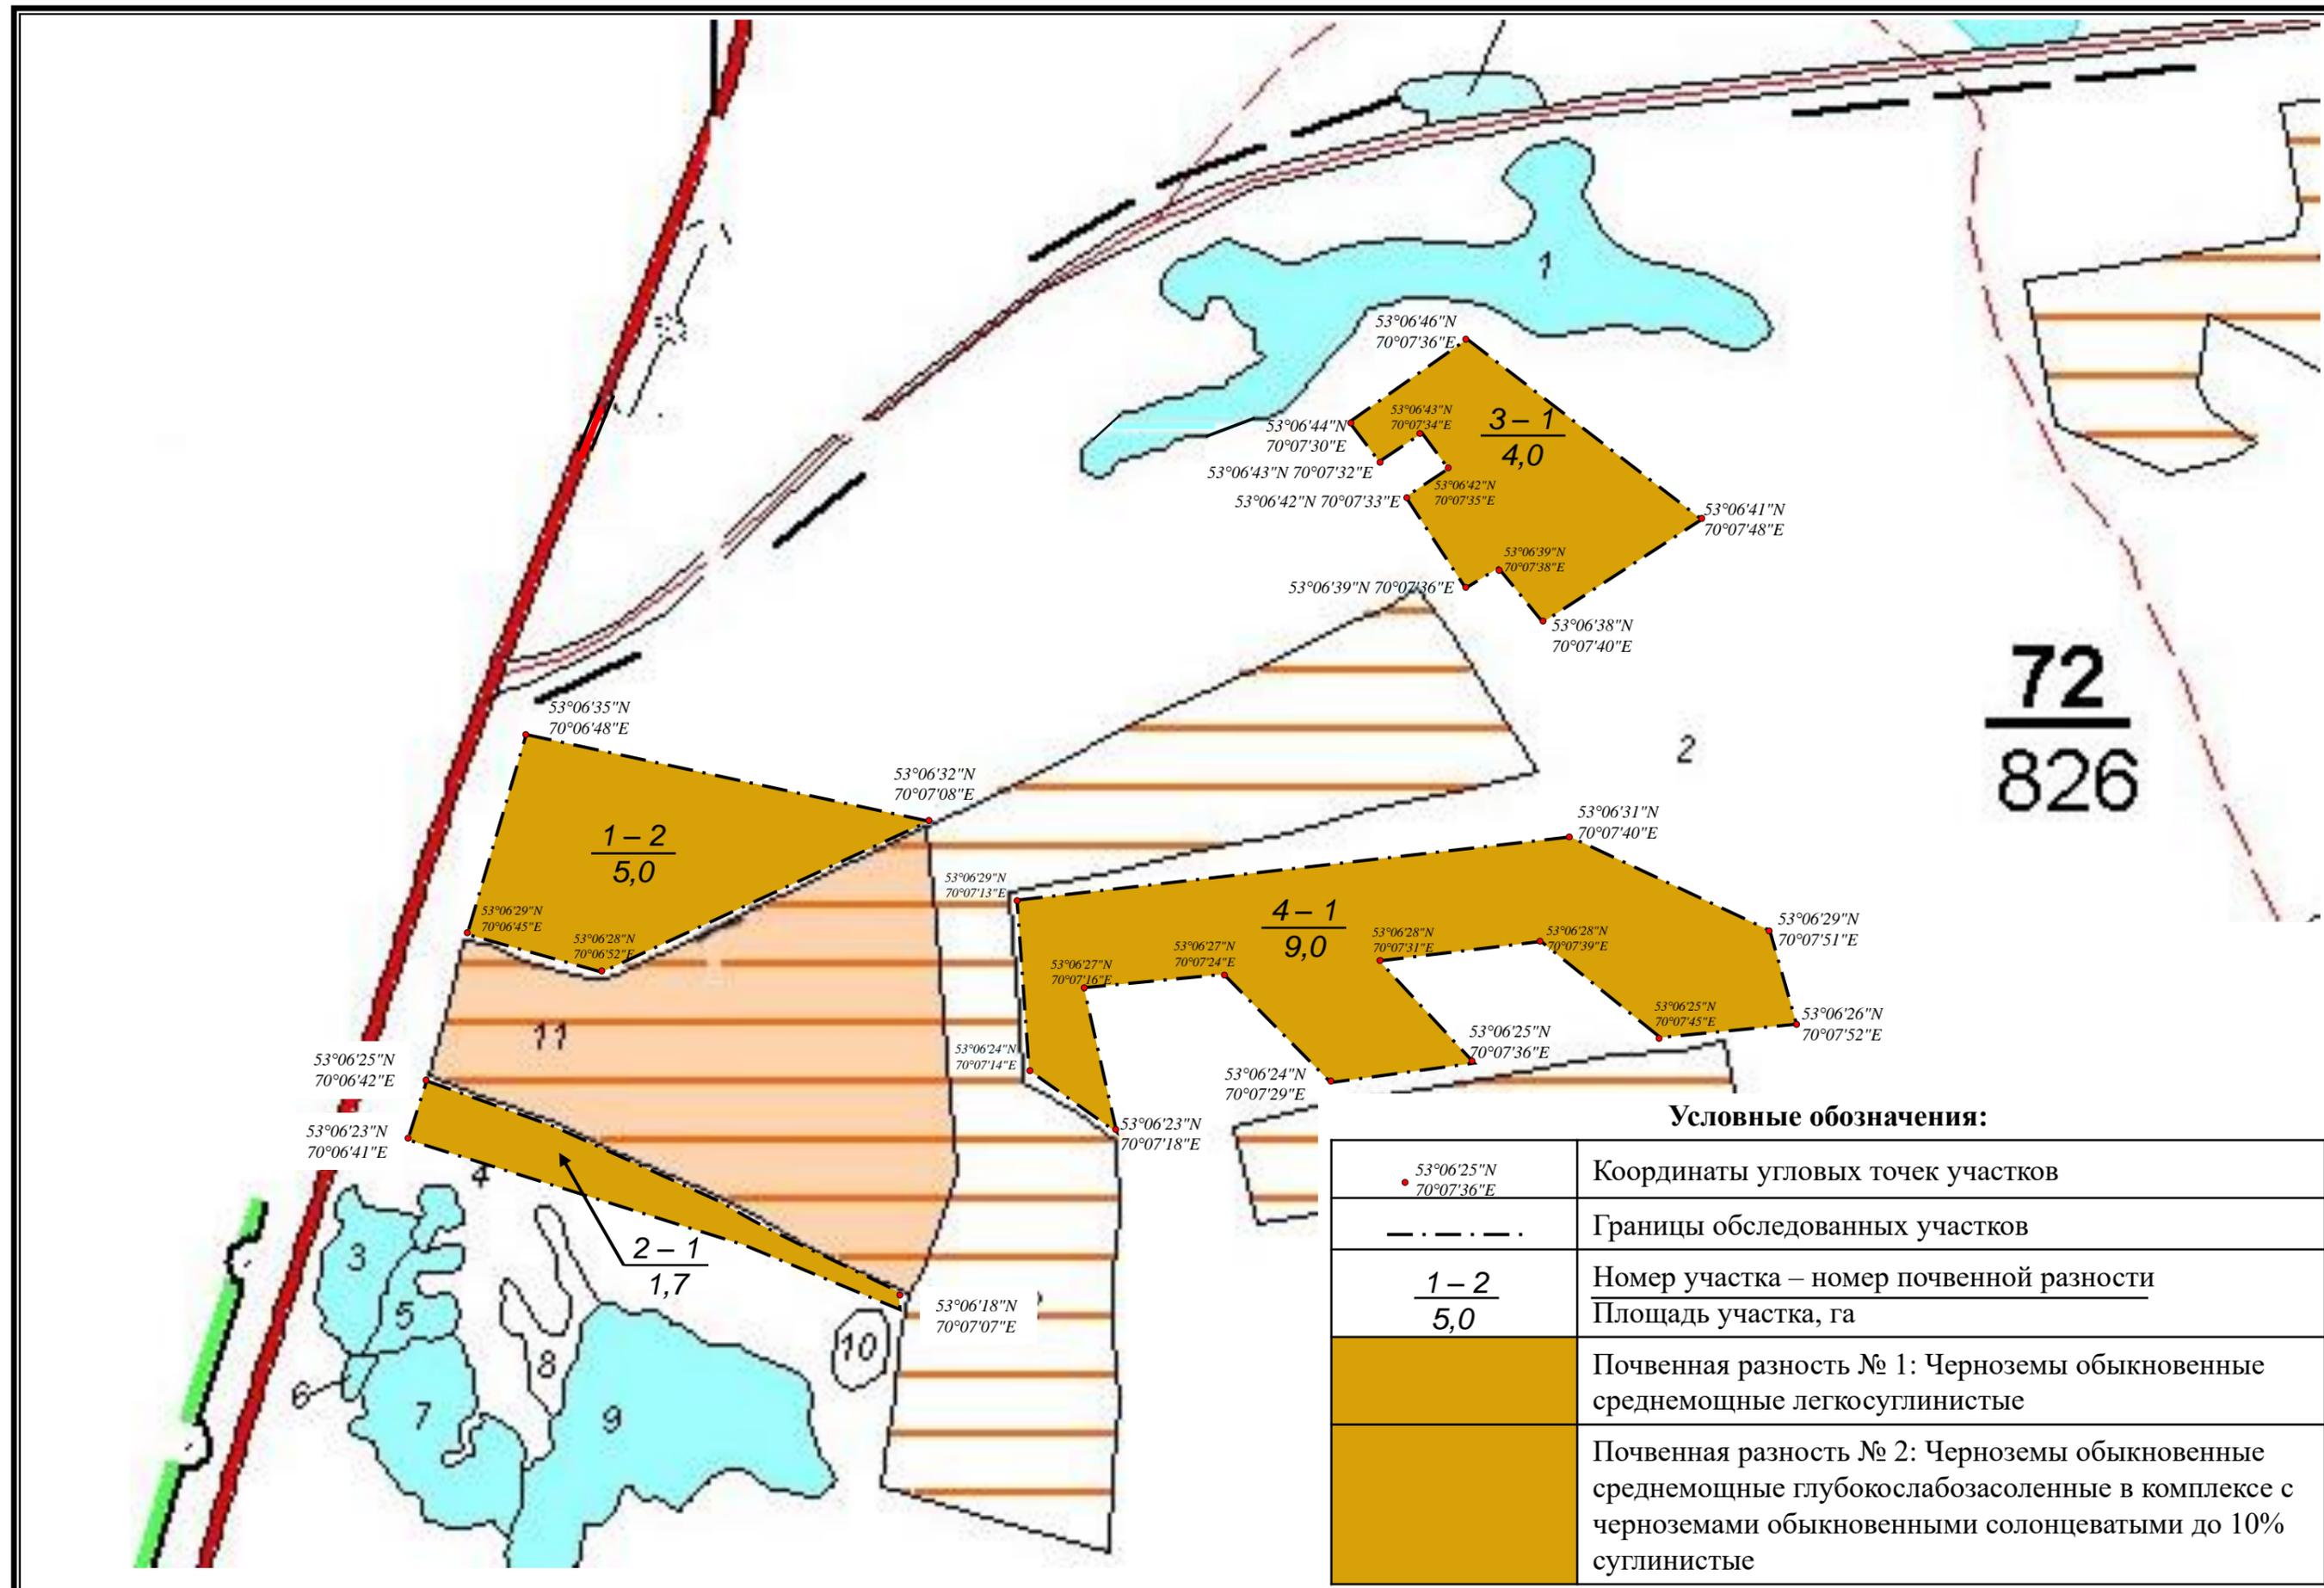

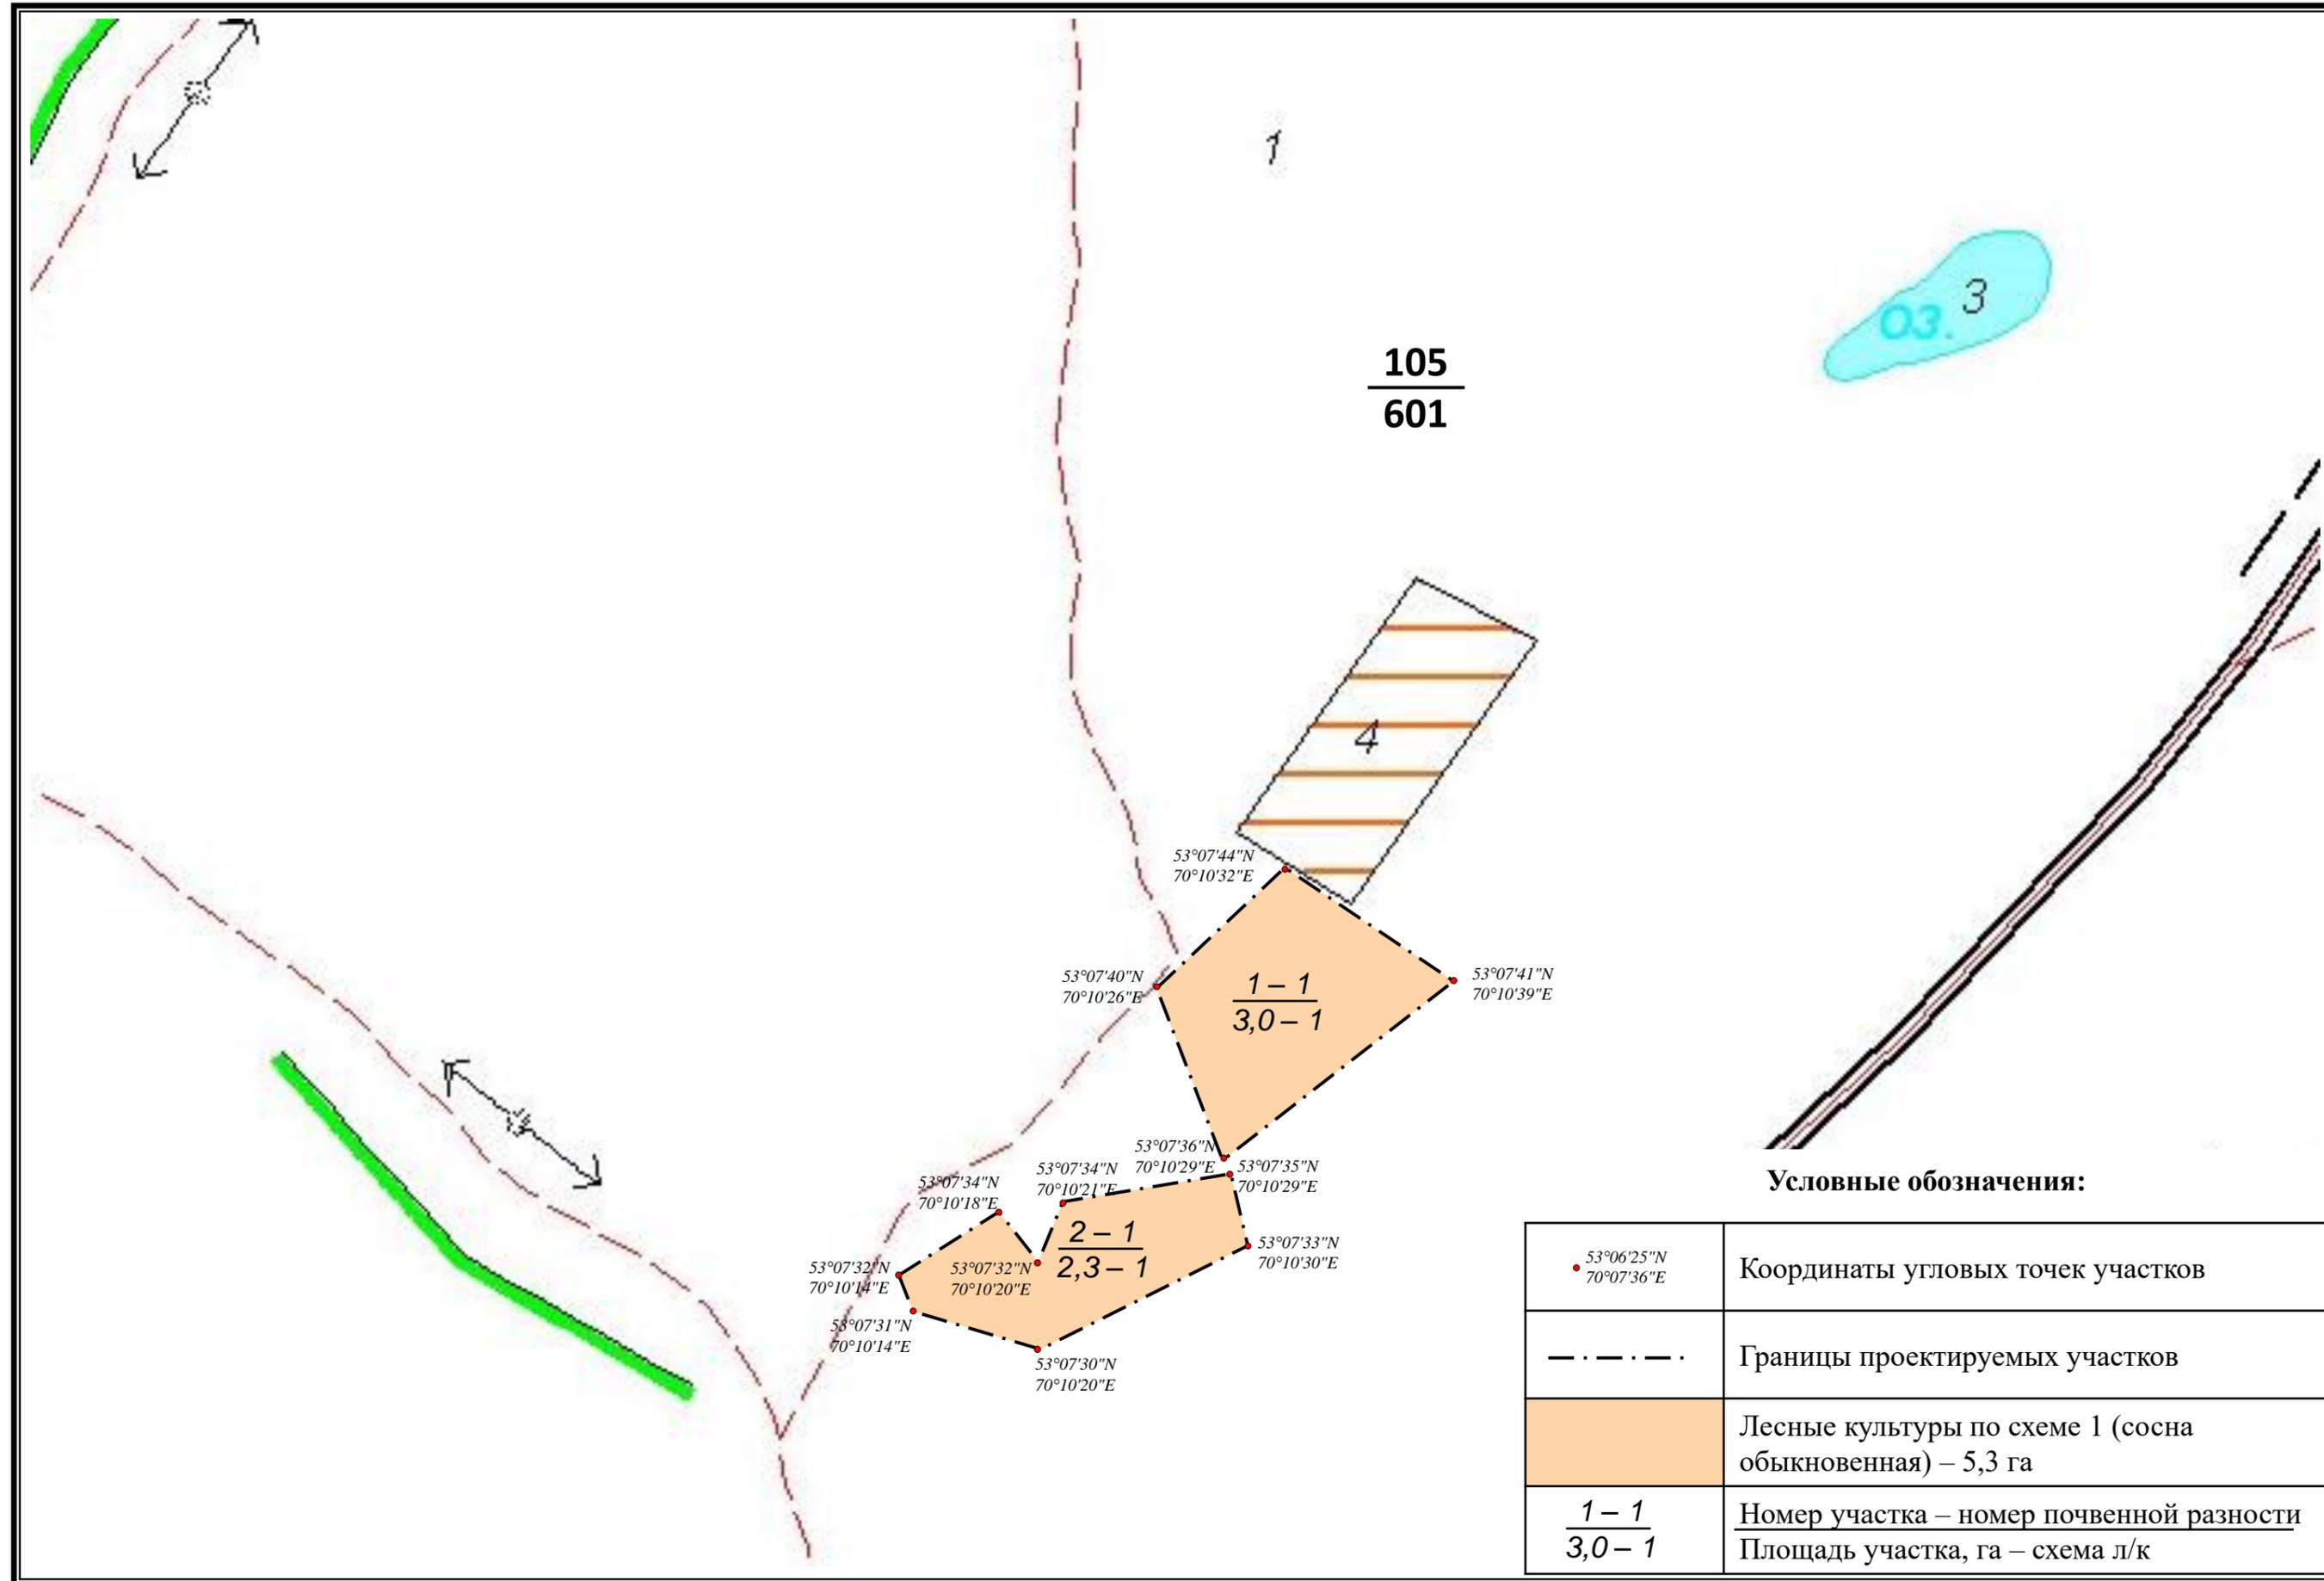

Площадь обследования – 5,3 га
Рекомендовано к посадке – 5,3 га
17.12.2024 г.

МАСШТАБ 1:5000

Начальник партии:
Инженер:

