


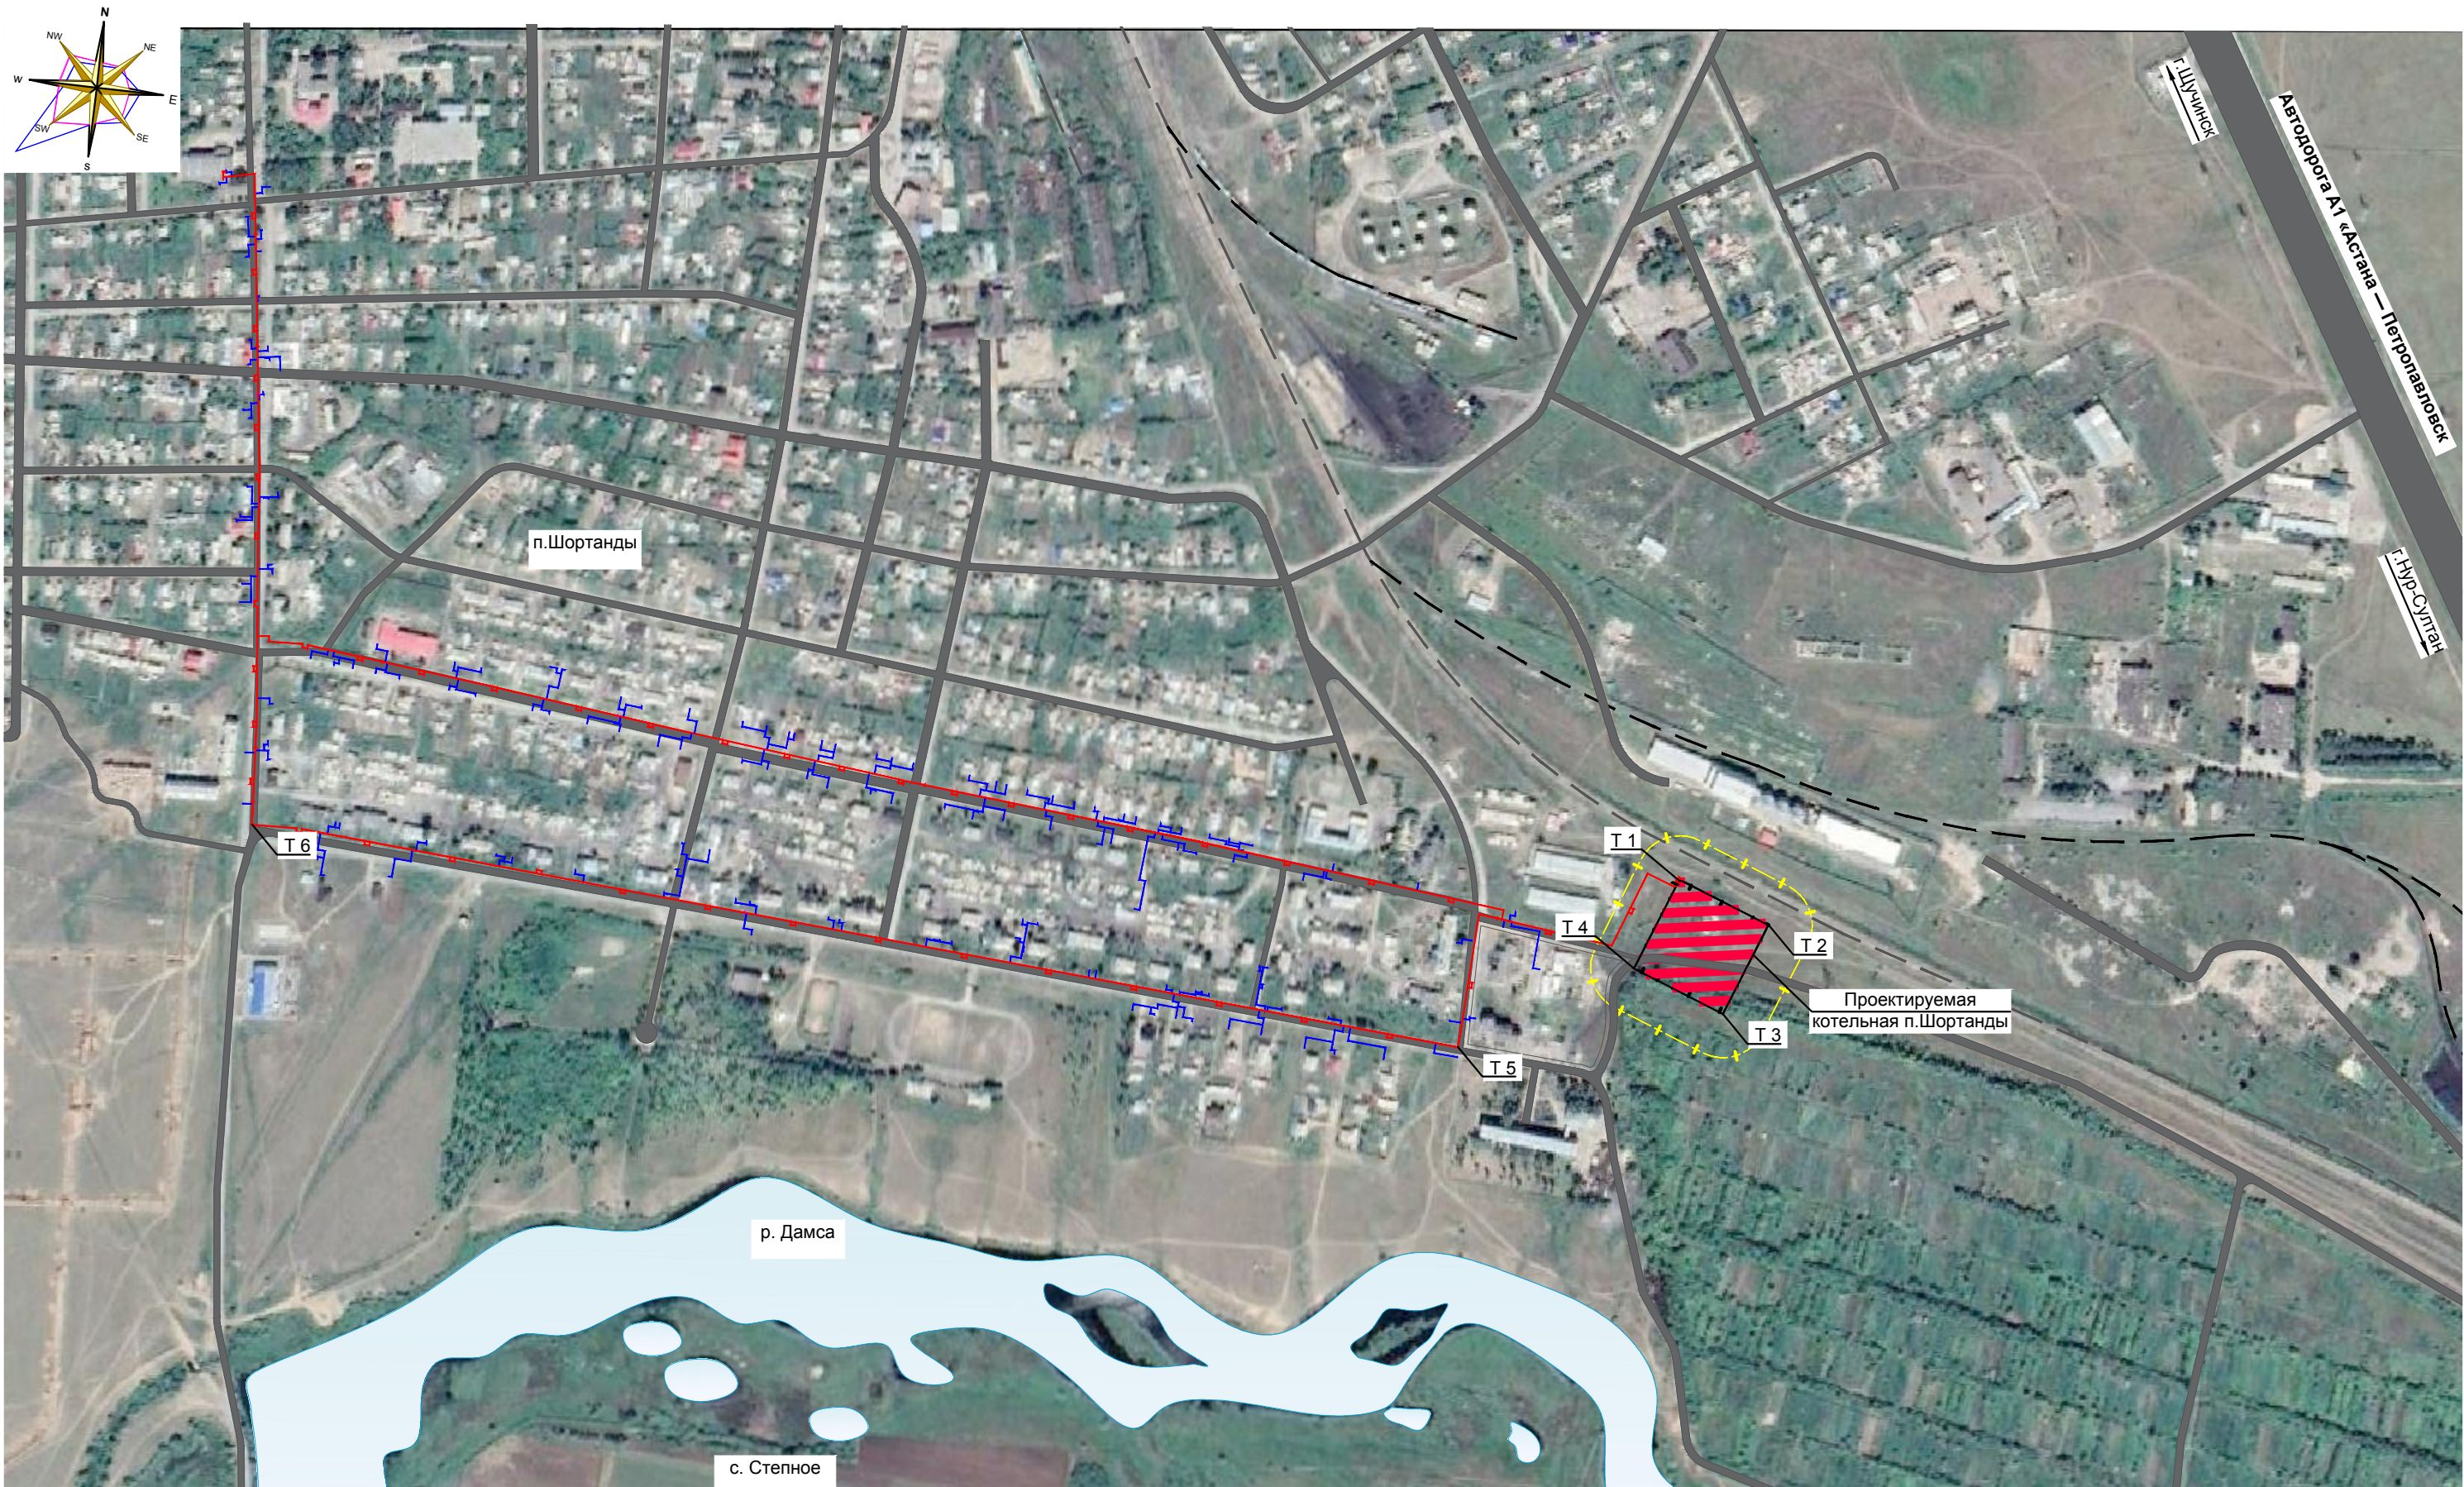

Условные обозначения

- | | | | |
|---|-------------------------------------|---|---|
|  | Территория проектируемой котельной |  | Проектируемые магистральные тепловые сети |
|  | Точка географических координат |  | Проектируемые квартальные тепловые сети |
|  | Граница санитарно-защитной зоны 50м | | |

Примечание:

- Точка 1 - Ш 51°41'23.55"С/ Д 71° 0'30.53"В
Точка 2 - Ш 51°41'21.97"С/ Д 71° 0'35.87"В
Точка 3 - Ш 51°41'18.63"С/ Д 71° 0'33.15"В
Точка 4 - Ш 51°41'20.27"С/ Д 71° 0'27.85"В
Точка 5 - Ш 51°41'17.33"С/ Д 71° 0'17.67"В
Точка 6 - Ш 51°41'24.26"С/ Д 70°59'4.86"В